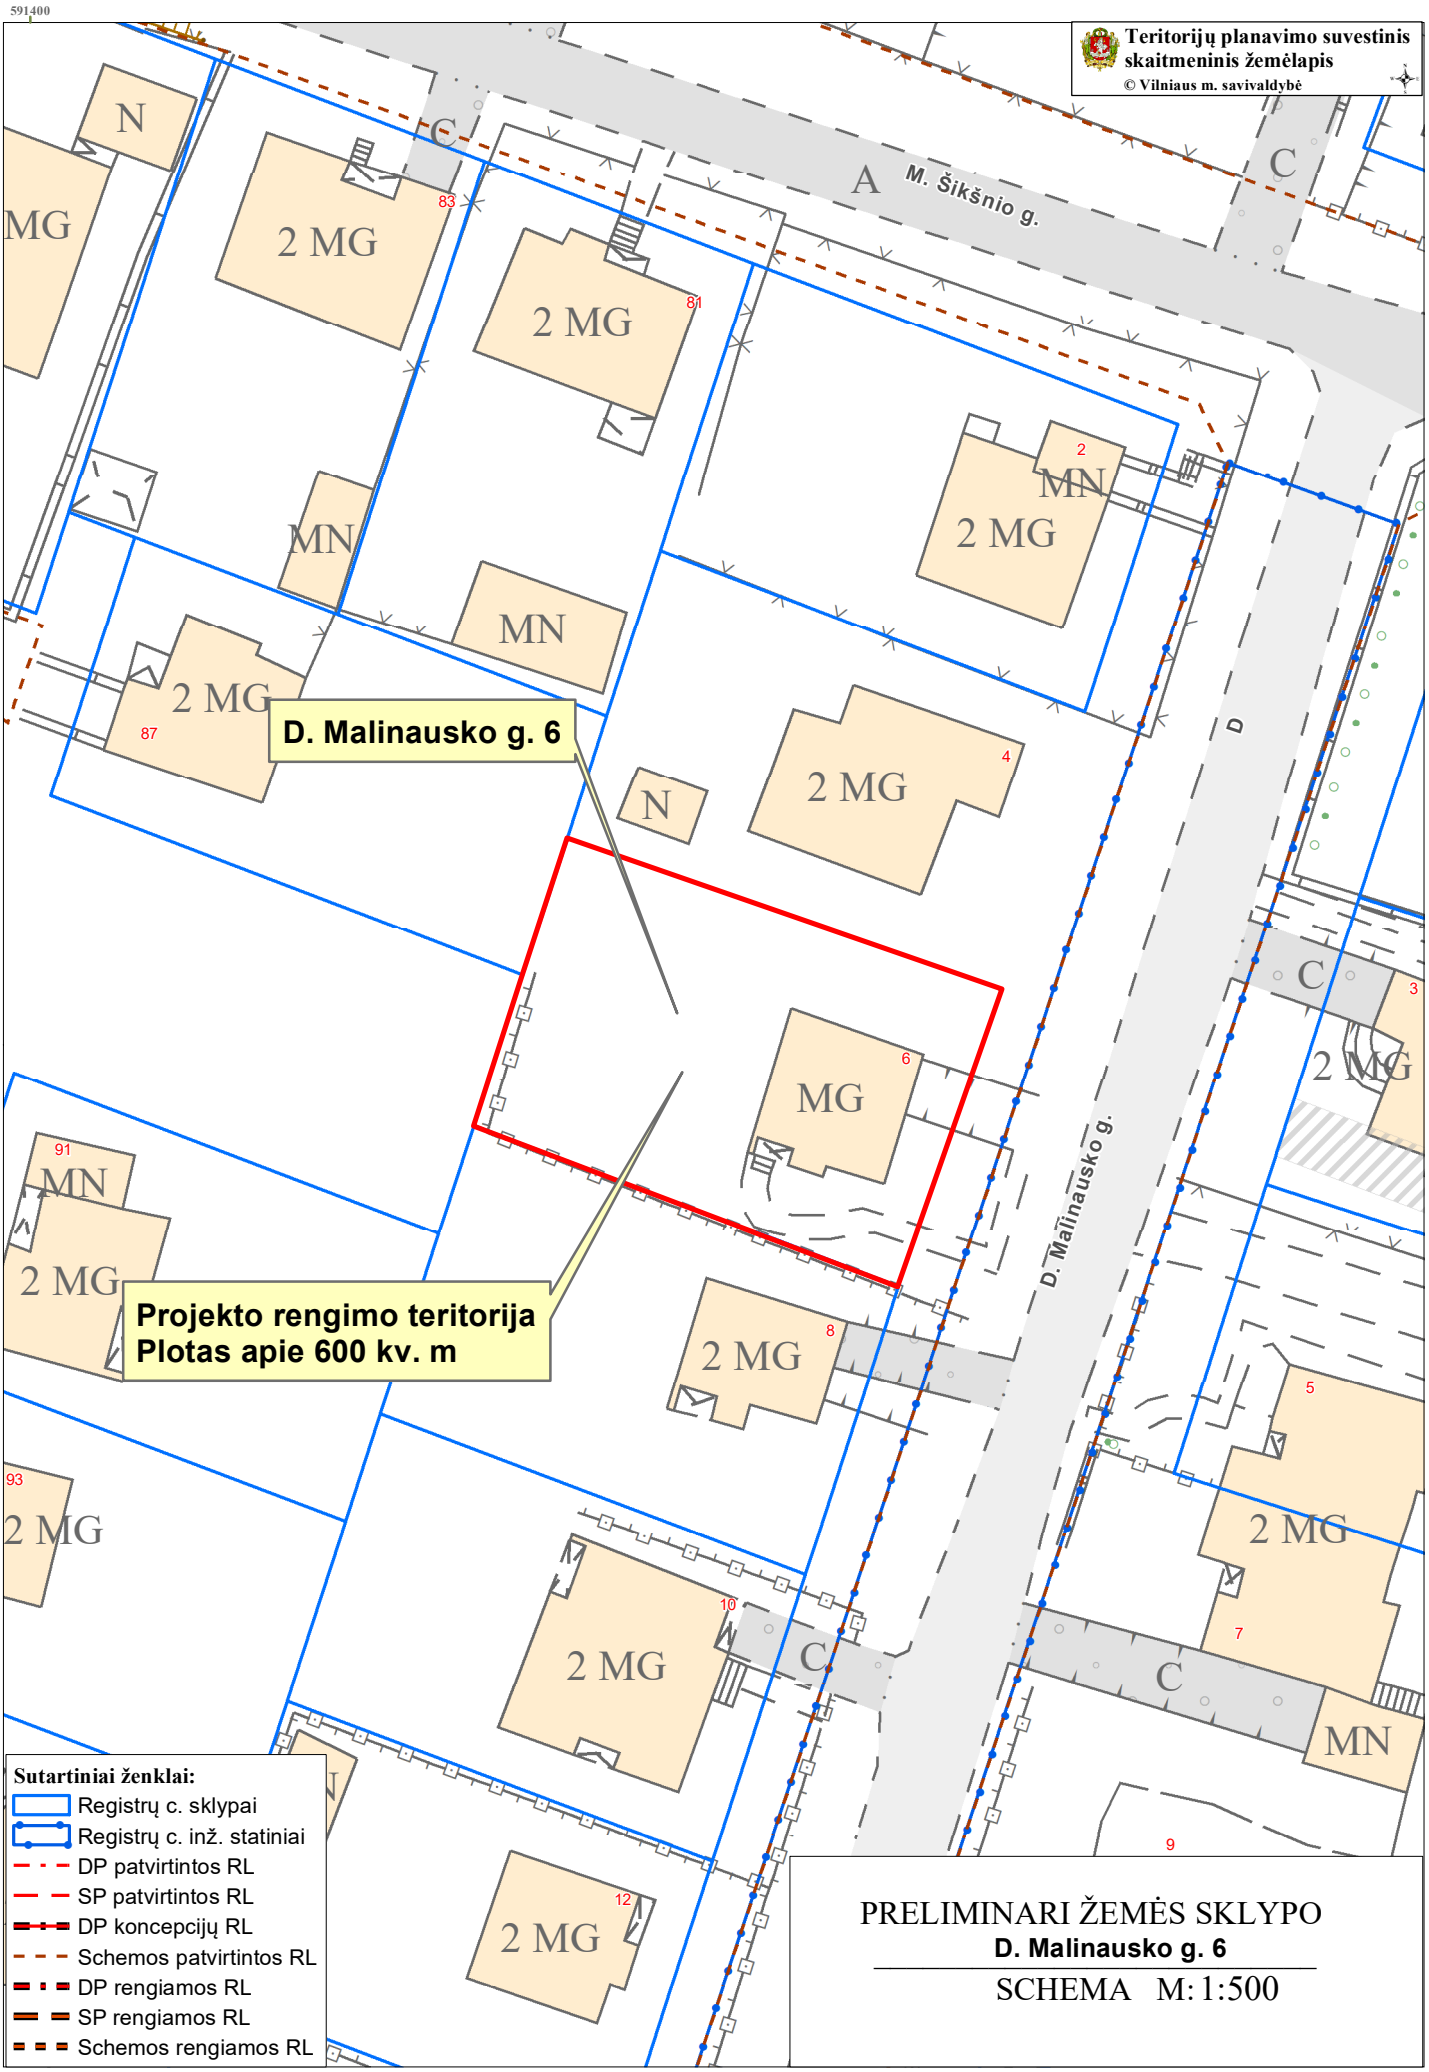

PRELIMINARI ŽEMĖS SKLYPO

D. Malinausko g. 6

SCHEMA M: 1:500