



UAB „PROJEKTAVIMO SPRENDIMAI“

|Konstitucijos pr. 3 | LT-09308, Vilnius
|mob.: +370 612 98488; +370 674 44090
|info@projektavimosprendimai.lt | www.ProjektavimoSprendimai.lt
|į/k.: 300150106 | PVM LT100001984814 | a.s nr.: LT53 7300 0100 9190 2334

STATYTOJAS	VILNIAUS MIESTO SAVIVALDYBĖ
PROJEKTO PAVADINIMAS	Motorų g. atkarpos nuo Meistrų g. iki žemės sklypo (kadastro Nr. 0101/0079:1969), Vilniuje, statybos projektas
PROJEKTAVIMO STADIJA	Projektiniai pasiūlymai
STATYBOS DARBŲ RŪŠIS	Nauja statyba
PROJEKTO DALIS	Bendroji (BD)
STATINIO KAT.	Neypatingasis
PROJEKTO NR.	20-PP-138
LAIDA	0

Direktorius:
PV:
PDV-SD:

Karolis Sankauskas
Lauras Paulauskas
Marius Sviderskas

At. Nr. A1595
At. Nr. 35616

Vilnius, 2020

VILNIAUS MIESTO SAVIVALDYBĖS ADMINISTRACIJA

Išduodamos pagal pateiktą statytojo (užsakovo) prašymą 2020-08-06 Nr. A348-929/20

PRISIJUNGIMO PRIE SUSISIEKIMO KOMUNIKACIJŲ SĄLYGOS

2020.08.19 Nr. 20/1074

Projekto pavadinimas Motorų gatvės atkarpa nuo Meistrų g. iki žemės sklypo (kadastro Nr. 0101/0079:1969)

Statytojas (užsakovas) Vilniaus miesto savivaldybė

Susisiekimo komunikacijų sąlygos

Suprojektuoti ir įrengti:

Suprojektuoti 2 eismo juostų asfalto dangos važiuojamąją dalį, ne siauresnę kaip 1,50 m pločio betoninių plytelių šaligatvį ir apšvietimą Motorų gatvės atkarpoje nuo Meistrų g. iki žemės sklypo (kadastro Nr. 0101/0079:1969).

Galimas bendro naudojimo automobilių stovėjimo vietų projektavimas Motorų gatės atkarpoje ties žemės sklypu, adresu Motorų g. 9.

Spręsti lietaus vandens surinkimą ir nuvedimą nuo naujai įrengiamų dangų.

Eismo reguliavimo ir eismo saugumo priemonės projektuoti ir įrengti vadovaujantis Vilniaus miesto savivaldybės administracijos direktoriaus 2009-10-15 patvirtintu įsakymu Nr. 30-1783 „Techninių eismo reguliavimo priemonių įrengimo ir jų priežiūros Vilniaus mieste aprašas“.

Savivaldybės vardu projektas rengiamas vadovaujantis 2020-07-17 susisiekimo komunikacijų projektavimo sutartimi Nr. A326-146/20(2.9.4.2E-INF) su UAB „Realinija“.

Įrengimo sutartis Nr. 20/1074 turi būti pasirašyta iki statybą leidžiančio dokumento išdavimo.

Prisijungimo sąlygas Nr. 20/1030 ir įrengimo sutartį Nr. 20/1030 laikyti negaliojančiomis.

Vyriausiasis patarėjas

Julius Morkūnas

DETALŪS METADUOMENYS

Dokumento sudarytojas (-ai)	Vilniaus miesto savivaldybė 188710061, Konstitucijos pr. 3, LT-09601, Vilnius
Dokumento pavadinimas (antraštė)	DĖL PRAŠYMO PAPILDYTI PRISIJUNGIMO PRIE SUSISIEKIMO KOMUNIKACIJŲ SĄLYGAS
Dokumento registracijos data ir numeris	2020-08-20 Nr. A51-104699/20(2.9.4.9E-INF)
Dokumento gavimo data ir dokumento gavimo registracijos numeris	–
Dokumento specifikacijos identifikavimo žymuo	ADOC-V1.0
Parašo paskirtis	Pasirašymas
Parašą sukūrusio asmens vardas, pavardė ir pareigos	Julius Morkūnas, Administracijos direktoriaus vyriausiasis patarėjas, Administracijos direktorius
Sertifikatas išduotas	JULIUS MORKŪNAS, Vilniaus miesto savivaldybės administracija LT
Parašo sukūrimo data ir laikas	2020-08-20 16:13:58 (GMT+03:00)
Parašo formatas	XAdES-T
Laiko žymoje nurodytas laikas	2020-08-20 16:14:03 (GMT+03:00)
Informacija apie sertifikavimo paslaugų teikėją	ADIC CA-B, Asmens dokumentu israsymo centras prie LR VRM LT
Sertifikato galiojimo laikas	2019-05-16 10:30:57 – 2022-05-15 10:30:57
Informacija apie būdus, naudotus metaduomenų vientisumui užtikrinti	"Registravimas" paskirties metaduomenų vientisumas užtikrintas naudojant "RCSC IssuingCA, VI Registru centras - i.k. 124110246 LT" išduotą sertifikatą "Dokumentų valdymo sistema Avilys, Vilniaus miesto savivaldybės administracija, į.k.188710061 LT", sertifikatas galioja nuo 2018-12-27 14:17:37 iki 2021-12-26 14:17:37
Pagrindinio dokumento priedų skaičius	–
Pagrindinio dokumento pridedamų dokumentų skaičius	–
Priedamo dokumento sudarytojas (-ai)	–
Priedamo dokumento pavadinimas (antraštė)	–
Priedamo dokumento registracijos data ir numeris	–
Programinės įrangos, kuria naudojantis sudarytas elektroninis dokumentas, pavadinimas	Dokumentų valdymo sistema „Avilys“, versija 3.5.28
Informacija apie elektroninio dokumento ir elektroninio (-ių) parašo (-ų) tikrinimą (tikrinimo data)	Atitinka specifikacijos keliamus reikalavimus. Visi dokumente esantys elektroniniai parašai galioja (2020-08-20 19:53:30)
Paieškos nuoroda	–
Papildomi metaduomenys	Nuorašą suformavo 2020-08-20 19:53:30 Dokumentų valdymo sistema „Avilys“



VILNIAUS MIESTO SAVIVALDYBĖS ADMINISTRACIJA

PRITARIU
Infrastruktūros skyriaus vedėjas
Virginijus Pauža

INŽINERINIO STATINIO PROJEKTINIŲ PASIŪLYMŲ RENGIMO UŽDUOTIS

2021-02 Nr. A358- /21 (2.9.4.5E-INF)

Eil. nr.	Pavadinimas	Reikalavimai
I. Bendra informacija apie projektą		
1.	Projekto pavadinimas (STR 1.04.04:2017 „Statinio projektavimas, projekto ekspertizė“ papunktis 6.8.)	<i>Motorų g. atkarpos nuo Meistrų g. iki žemės sklypo (kadastro Nr. 0101/0079:1969), Vilniuje, statybos projektas</i>
2.	Statytojas	<i>Vilniaus miesto savivaldybė</i>
3.	Užsakovas	<i>UAB „Realinija“</i>
4.	Projektuotojas	<i>UAB „Projektavimo sprendimai“ el. p. marius@projektavimosprendimai.lt</i>
5.	Pagrindinė statinio naudojimo paskirtis (pagal STR 1.01.03:2017 „Statinių klasifikavimas“)	<i>Susisiekimo komunikacijos</i>
6.	Projektinių pasiūlymų rengimo tikslas	<i>- Gerinti susisiekimo infrastruktūrą ir eismo organizavimo sąlygas. - Informuoti visuomenę apie statinio projektavimą pagal statybos techninio reglamento STR 1.04.04:2017 „Statinio projektavimas, projekto ekspertizė“ reikalavimus.</i>
7.	Statinio (-ių) ar statinių grupės kategorija (pagal STR 1.01.03:2017 „Statinių klasifikavimas“)	<i>Neypatingasis statinys</i>
8.	Kita informacija (kultūros paveldo, saugomos teritorijos)	-
9.	Esamos statinio konstrukcijos, jų funkcinė paskirtis.	-
II. Projektinių pasiūlymų apimtis ir statytojo pateikiami duomenys		
10.	Projektinių pasiūlymų apimtis	<i>- aiškinamasis raštas; - dangų planas; - skersiniai profiliai; - želdinių būklės vertinimas, apželdinimo pasiūlymai;</i>

11.	Pateikiami dokumentai, nurodomi projektinių pasiūlymų rengimo dokumentams taikomi teisės aktai.	<ul style="list-style-type: none"> - <i>Prisijungimo prie susisieki- mo komunikacijų sąlygos 2020-08-19 Nr. 20/1074</i> - <i>Vilniaus miesto savivaldybės administracijos direktoriaus 2018 m. gruodžio 17 d. įsakymu Nr. 30-3844/1892.1.1E-TD20 patvirtintomis Susisieki- mo pėsčiomis projektų Vilniaus miesto savivaldybėje rengimo ir įgyvendinimo rekomendacijomis <a href="https://vilnius.lt/lt/savivaldybe/miesto-ukis-ir-transportas/susisieki-
mo-pesciomis-projektu-rekomendacijos/">https://vilnius.lt/lt/savivaldybe/miesto-ukis-ir-transportas/susisieki- mo-pesciomis-projektu-rekomendacijos/;</i> - <i>Vilniaus miesto savivaldybės 2016-06-15 tarybos sprendimu Nr. 1-518 „Dėl susisieki- mo dviračiais projektų Vilniaus miesto savivaldybėje rengimo ir įgyvendinimo rekomendacijų tvirtinimo“ https://vilnius.lt/wp- content/uploads/2018/07/duratu.pdf</i>
III. Reikalavimai projektiniams pasiūlymams		
12	Esminiai funkciniai (paskirties) reikalavimai statiniui	- <i>Sprendiniai turi atitikti prisijungimo prie susisieki- mo komunikacijų sąlygų ir susisieki- mo komunikacijų statybą reglamentuojančių teisės aktų reikalavimus.</i>
13	Reikalavimai architektūros (estetinius aplinkai, kraštovaizdžiui	<ul style="list-style-type: none"> - <i>Susisieki- mo sistemos dizaino detalės, elementų pločiai, skerspjūviai turi išlaikyti vieningus funkciškai pagrindžiamus parametrus.</i> - <i>Sprendiniai turi atitikti universalaus dizaino principus</i>
14	Nurodymai sprendinių derinimui, jų pritarimui	- <i>Projektinius pasiūlymus derinti su Infrastruktūros darbų priežiūros ir inžinerinių statinių projektų ir projektinių pasiūlymų vertinimo darbo grupe.</i>
15	Nurodymai projektinių pasiūlymų vaizdinės informacijos parengimui	-
16	Reikalavimai projekto rengimo dokumentų kalbai (-oms).	<i>Lietuvių</i>
17	Reikalavimai projekto rengimo dokumentų įforminimui, sudėčiai ir pan.	- -
IV. Projektuotojo autorines teises ir galimi projekto keitimai		
18	<i>Projektuotojas turi jo parengtų projektinių pasiūlymų autorines teises. Statytojas be projektuotojo sutikimo projekto kopijas gali naudoti tik tam tikslui, kuriam skirtas Projektas.</i>	

DETALŪS METADUOMENYS

Dokumento sudarytojas (-ai)	Vilniaus miesto savivaldybė 188710061, Konstitucijos pr. 3, LT-09601, Vilnius
Dokumento pavadinimas (antraštė)	INŽINERINIO STATINIO PROJEKTINIŲ PASIŪLYMŲ RENGIMO UŽDUOTIS (Motorų g. atkarpos nuo Meistrų g. iki žemės sklypo (kadastro Nr. 0101/0079:1969), Vilniuje, statybos projektas)
Dokumento registracijos data ir numeris	2021-02-08 Nr. A358-16/21(2.9.4.5E-INF)
Dokumento gavimo data ir dokumento gavimo registracijos numeris	–
Dokumento specifikacijos identifikavimo žymuo	ADOC-V1.0
Parašo paskirtis	Vizavimas
Parašą sukūrusio asmens vardas, pavardė ir pareigos	Linas Bartusevičius, Projektavimo poskyrio vedėjas, Infrastruktūros skyrius
Sertifikatas išduotas	LINAS,BARTUSEVIČIUS LT
Parašo sukūrimo data ir laikas	2021-02-08 11:46:52 (GMT+02:00)
Parašo formatas	XAdES-T
Laiko žymoje nurodytas laikas	2021-02-08 11:47:06 (GMT+02:00)
Informacija apie sertifikavimo paslaugų teikėją	EID-SK 2016, AS Sertifitseerimiskeskus EE
Sertifikato galiojimo laikas	2019-08-30 17:52:14 – 2024-08-28 23:59:59
Parašo paskirtis	Pasirašymas
Parašą sukūrusio asmens vardas, pavardė ir pareigos	Virginijus Pauža, Infrastruktūros skyriaus vedėjas, Infrastruktūros skyrius
Sertifikatas išduotas	VIRGINIJUS PAUŽA, Vilniaus miesto savivaldybės administracija LT
Parašo sukūrimo data ir laikas	2021-02-08 16:38:22 (GMT+02:00)
Parašo formatas	XAdES-T
Laiko žymoje nurodytas laikas	2021-02-08 16:38:32 (GMT+02:00)
Informacija apie sertifikavimo paslaugų teikėją	ADIC CA-A, Asmens dokumentu israsymo centras prie LR VRM LT
Sertifikato galiojimo laikas	2020-11-26 08:17:55 – 2023-11-26 08:17:55
Informacija apie būdus, naudotus metaduomenų vientisumui užtikrinti	"Registravimas" paskirties metaduomenų vientisumas užtikrintas naudojant "RCSC IssuingCA, VI Registru centras - i.k. 124110246 LT" išduotą sertifikatą "Dokumentų valdymo sistema Avilys, Vilniaus miesto savivaldybės administracija, i.k.188710061 LT", sertifikatas galioja nuo 2018-12-27 14:17:37 iki 2021-12-26 14:17:37
Pagrindinio dokumento priedų skaičius	–
Pagrindinio dokumento priedamų dokumentų skaičius	–
Priedamo dokumento sudarytojas (-ai)	–
Priedamo dokumento pavadinimas (antraštė)	–
Priedamo dokumento registracijos data ir numeris	–
Programinės įrangos, kuria naudojantis sudarytas elektroninis dokumentas, pavadinimas	Dokumentų valdymo sistema „Avilys“, versija 3.5.34
Informacija apie elektroninio dokumento ir elektroninio (-ių) parašo (-ų) tikrinimą (tikrinimo data)	Atitinka specifikacijos keliamus reikalavimus. Visi dokumente esantys elektroniniai parašai galioja (2021-02-08 16:41:45)
Paieškos nuoroda	–
Papildomi metaduomenys	Nuorašą suformavo 2021-02-08 16:41:45 Dokumentų valdymo sistema „Avilys“



**VILNIAUS MIESTO SAVIVALDYBĖS ADMINISTRACIJOS
INFRASTRUKTŪROS SKYRIUS**

UAB „Projektavimo sprendimai“
marius@projektavimosprendimai.lt

2021-01
I

Nr. A51- /21(3.3.2.26E-INF)
Nr.

DĖL 2021-01-13 PROTOKOLO Nr.A16-20/21(2.1.76E-INF) IŠRAŠO PATEIKIMO

Siunčiame Jums 2021 m. sausio 13 d. Vilniaus miesto savivaldybės administracijos Inžinerinių statinių projektų ir projektinių pasiūlymų vertinimo darbo grupės posėdžio protokolo Nr. A16-20/21(2.1.76E-INF) išrašą.

PRIDEDAMA. Protokolo išrašas, 1 lapas.

Vedėjas

Virginijus Pauža

Danguolė Emilija Baleišytė, tel. (8 5) 211 2741, el. p. danguole.baleisyte@vilnius.lt



Biudžetinė įstaiga
Kodas 188710061
Duomenys kaupiami ir saugomi
Juridinių asmenų registre

Konstitucijos pr. 3
LT-09601 Vilnius
Tel. (8 5) 211 2155

El. p. savivaldybe@vilnius.lt
www.vilnius.lt



Tikime laisve
1990 KOVO 11



VILNIAUS MIESTO SAVIVALDYBĖS ADMINISTRACIJA

**INŽINERINIŲ STATINIŲ PROJEKTŲ IR PROJEKTINIŲ PASIŪLYMŲ VERTINIMO
DARBO GRUPĖS
PASITARIMO PROTOKOLO IŠRAŠAS**

2021-01-13 Nr.A16-20/21(2.1.76E-INF)

1. SVARSTYTA. Dėl projekto „Motorų g. atkarpos nuo Meistrų g. iki žemės sklypo (kadastro Nr. 0101/0079:1969), Vilniuje, statybos projektas“ projektinių pasiūlymų sprendinių pakartotino svarstymo.

NUTARTA:

1.1.Pritarti projektinių pasiūlymų sprendinių viešinimui.

Pasitarimo pirmininkas

Anton Nikitin

Darbo grupės sekretorė

Danguolė Emilija Baleišytė

Išrašas tikras

DETALŪS METADUOMENYS

Dokumento sudarytojas (-ai)	Vilniaus miesto savivaldybė 188710061, Konstitucijos pr. 3, LT-09601, Vilnius
Dokumento pavadinimas (antraštė)	DĖL 2021-01-13 PROTOKOLO Nr.A16-20/21(2.1.76E-INF) IŠRAŠO PATEIKIMO
Dokumento registracijos data ir numeris	2021-01-14 Nr. A51-3439/21(3.3.2.26E-INF)
Dokumento gavimo data ir dokumento gavimo registracijos numeris	–
Dokumento specifikacijos identifikavimo žymuo	ADOC-V1.0
Parašo paskirtis	Vizavimas
Parašą sukūrusio asmens vardas, pavardė ir pareigos	Linas Bartusevičius, Projektavimo poskyrio vedėjas, Infrastruktūros skyrius
Sertifikatas išduotas	LINAS,BARTUSEVIČIUS LT
Parašo sukūrimo data ir laikas	2021-01-14 12:16:47 (GMT+02:00)
Parašo formatas	XAdES-T
Laiko žymoje nurodytas laikas	2021-01-14 12:17:01 (GMT+02:00)
Informacija apie sertifikavimo paslaugų teikėją	EID-SK 2016, AS Sertifitseerimiskeskus EE
Sertifikato galiojimo laikas	2019-08-30 17:52:14 – 2024-08-28 23:59:59
Parašo paskirtis	Pasirašymas
Parašą sukūrusio asmens vardas, pavardė ir pareigos	Virginijus Pauža, Infrastruktūros skyriaus vedėjas, Infrastruktūros skyrius
Sertifikatas išduotas	VIRGINIJUS PAUŽA, Vilniaus miesto savivaldybės administracija LT
Parašo sukūrimo data ir laikas	2021-01-14 12:43:47 (GMT+02:00)
Parašo formatas	XAdES-T
Laiko žymoje nurodytas laikas	2021-01-14 12:43:59 (GMT+02:00)
Informacija apie sertifikavimo paslaugų teikėją	ADIC CA-A, Asmens dokumentu israsymo centras prie LR VRM LT
Sertifikato galiojimo laikas	2020-11-26 08:17:55 – 2023-11-26 08:17:55
Informacija apie būdus, naudotus metaduomenų vientisumui užtikrinti	"Registravimas" paskirties metaduomenų vientisumas užtikrintas naudojant "RCSC IssuingCA, VI Registru centras - i.k. 124110246 LT" išduotą sertifikatą "Dokumentų valdymo sistema Avilys, Vilniaus miesto savivaldybės administracija, į.k.188710061 LT", sertifikatas galioja nuo 2018-12-27 14:17:37 iki 2021-12-26 14:17:37
Pagrindinio dokumento priedų skaičius	1
Pagrindinio dokumento priedamų dokumentų skaičius	–
Priedamo dokumento sudarytojas (-ai)	–
Priedamo dokumento pavadinimas (antraštė)	–
Priedamo dokumento registracijos data ir numeris	–
Programinės įrangos, kuria naudojantis sudarytas elektroninis dokumentas, pavadinimas	Dokumentų valdymo sistema „Avilys“, versija 3.5.34
Informacija apie elektroninio dokumento ir elektroninio (-ių) parašo (-ų) tikrinimą (tikrinimo data)	Atitinka specifikacijos keliamus reikalavimus. Visi dokumente esantys elektroniniai parašai galioja (2021-01-14 12:45:15)
Paieškos nuoroda	–
Papildomi metaduomenys	Nuorašą suformavo 2021-01-14 12:45:15 Dokumentų valdymo sistema „Avilys“

AIŠKINAMASIS RAŠTAS

1. PROJEKTINIŲ PASIŪLYMŲ RENGIMO PAGRINDAS

1.1. Projektinių pasiūlymų rengimo dokumentai

- Vilniaus miesto savivaldybės administracija prisijungimo prie susisiekimo komunikacijų sąlygos Nr. 20-1074 (2020-08-19);
- Projektinių pasiūlymų rengimo užduotis;
- Topografinis planas.

1.2. Pagrindiniai normatyviniai dokumentai, kiti dokumentai ir duomenys, kuriais vadovaujantis parengtas projektas

Šioje dalyje turi būti surašoma pagrindiniai normatyviniai ir kiti dokumentai kuriais vadovaujantis parengtas projektas (pagrindinių normatyvinių ir kitų galimų dokumentų sąrašas pateiktas žemiau.

STR 1.01.03:2017	Statinių klasifikavimas
STR 1.02.01:2017	Statybos dalyvių atestavimo ir teisės pripažinimo tvarkos aprašas
STR 1.04.02:2011	Inžineriniai geologiniai ir geotechniniai tyrimai
STR 1.04.04:2017	Statinio projektavimas, projekto ekspertizė
STR 1.05.01:2017	Statybą leidžiantys dokumentai. Statybos užbaigimas. Statybos sustabdymas. Savavališkos statybos padarinių šalinimas. Statybos pagal neteisėtai išduotą statybą leidžiantį dokumentą padarinių šalinimas
STR 1.06.01:2016	Statybos darbai. Statinio statybos priežiūra
STR 2.01.01(1):2005	Esminis statinio reikalavimas. Mechaninis atsparumas ir pastovumas
STR 2.01.01(3):1999	Esminiai statinio reikalavimai. Higiena, sveikata, aplinkos apsauga
STR 2.01.01(4):2008	Esminiai statinio reikalavimai. Naudojimo sauga
STR 2.03.01:2019	Statinių prieinamumas
STR 2.06.04:2014	Gatvės ir vietinės reikšmės keliai. Bendrieji reikalavimai
PTR 2.13.01:2011	Archeologinio paveldo tvarkyba

Lietuvos Respublikos statybos įstatymas

Lietuvos Respublikos nekilnojamojo kultūros paveldo apsaugos įstatymas

Lietuvos Respublikos Saugomų teritorijų įstatymas

Lietuvos Respublikos Kelių įstatymas

Valstybinės darbo inspekcijos įstatymas

Lietuvos Respublikos aplinkos apsaugos įstatymas

Lietuvos Respublikos Atliekų tvarkymo įstatymas

Lietuvos Respublikos darbuotojų saugos ir sveikatos įstatymas

Lietuvos Respublikos saugaus eismo automobilių keliais įstatymas

Kelių eismo taisyklės

Lietuvos Respublikos darbo kodeksas

KTR 1.01:2008 „Automobilių keliai“

Techninis reglamentas „Asmeninės apsauginės priemonės“, patvirtintas Lietuvos Respublikos socialinės apsaugos ir darbo ministrės 2000-07-03 įsakymu Nr. 69 patvirtintą;

Techninis reglamentas „Mašinų sauga“, patvirtintas Lietuvos Respublikos socialinės apsaugos ir darbo ministrės 2000-03-06 įsakymu Nr.28;

Saugomų teritorijų tipiniai apsaugos reglamentai, patvirtinti Lietuvos Respublikos Vyriausybės 2004m. rugpjūčio 19d. nutarimu Nr. 996;


HN 23:2011 „Cheminių medžiagų profesinio poveikio ribiniai dydžiai. Matavimo ir poveikio vertinimo bendrieji reikalavimai“, patvirtinta LR sveikatos apsaugos ministro ir LR socialinės apsaugos ir darbo ministro 2011 m. rugsėjo 01 d. įsakymu Nr.V-824/A1-389;

HN 44:2006 „Vandenviečių sanitarinių apsaugos zonų nustatymas ir priežiūra“ (Žin., 2006, Nr. 81-3217)

HN 98:2000 „Natūralus ir dirbtinis darbo vietų apšvietimas. Apšvietos ribinės vertės ir bendrieji matavimo reikalavimai“, patvirtinta LR sveikatos apsaugos ministro 2000-05-24 įsakymu Nr.277;

Sanitarinių apsaugos zonų ribų nustatymo ir režimo taisyklės

Statybinių atliekų tvarkymo taisyklės. LR Aplinkos ministro įsakymas 2006-12-29 Nr. D1-637

ATESTATO NUMERIS	 UAB „Projektavimo sprendimai“ Konstitucijos pr. 3, LT-09308, Vilnius El.p. info@projektavimosprendimai.lt				PROJEKTAS: Motorių g. atkarpos nuo Meistrų g. iki Žemės sklypo (kadastro Nr. 0101/0079:1969), Vilniuje, statybos projektas		
	PAREIGOS	V.PAVARDĖ	PARAŠAS	DATA	STATYBOS DARBŲ RŪŠIS: NAUJA STATYBA		
	Direktorius	K.SANKAUSKAS			PROJEKTO DALIS: BENDROJI		
A1595	PV	L.PAULAUŠKAS			DOKUMENTO PAVADINIMAS: AIŠKINAMASIS RAŠTAS		LAI DA
35616	PDV-SD	M.SVIDERSKAS		0			
	Inž.	J.REPŠYTĖ					
KALBA	STATYTOJAS:				ŽYMUO:	LAPAS	LAPŲ
LT	VILNIAUS MIESTO SAVIVALDYBĖ				20-PP-138-BD-MA786-AR	1	3

Kėlimo kranų saugaus naudojimo taisyklės DT 8-00, patvirtintos Lietuvos Respublikos vyriausiojo valstybinio darbo inspektoriaus 2000-12-28 įsakymu Nr. 351

Saugos ir sveikatos taisyklės statyboje DT 5-00, patvirtintos Lietuvos Respublikos vyriausiojo valstybinio darbo inspektoriaus 2000-12-22 įsakymu Nr. 346

Pavojingų darbų sąrašas, patvirtintas Lietuvos Respublikos Vyriausybės 2002 rugsėjo 3 d. nutarimu Nr. 1386

Specialių pirmosios medicinos pagalbos priemonių pavojingų cheminių medžiagų bei preparatų ir biologinių medžiagų sukeltų ūmių sveikatos sutrikimų sąrašas, patvirtintas sveikatos apsaugos ministro 2003 m. gruodžio 24 d. įsakymu Nr. V-769

Darboviečių įrengimo bendrieji nuostatai, patvirtinti socialinės apsaugos ir darbo ministro ir sveikatos apsaugos ministro 1998 m. gegužės 5 d. įsakymu Nr. 85/233

Darboviečių įrengimo statybvietėse nuostatai, patvirtinti socialinės apsaugos ir darbo ministro ir LR aplinkos ministro 2008 m. sausio 15 d. įsakymu Nr. A1-22/D1-34

Darbuotojų aprūpinimo asmeninėmis apsauginėmis priemonėmis nuostatai, patvirtinti LR socialinės apsaugos ir darbo ministro 2007 m. lapkričio 26 d. įsakymu Nr. A1-331

Darbuotojų saugos ir sveikatos instrukcijų rengimo ir instruktavimo tvarka, patvirtinta Lietuvos Respublikos vyriausiojo valstybinio darbo inspektoriaus 2005-04-20 įsakymu Nr.1-107

Mokymo ir atestavimo darbuotojų saugos ir sveikatos klausimais bendrieji nuostatai, patvirtinta LR socialinės apsaugos ir darbo ministro ir LR sveikatos apsaugos ministro 2011-06-17 įsakymu Nr. A1-287/V-611

Darbuotojų apsaugos nuo cheminių veiksnių darbe nuostatai, patvirtinti socialinės apsaugos ir darbo ministro ir sveikatos apsaugos ministro 2001 m. liepos 24 d. įsakymu Nr. 97

Darbuotojų apsaugos nuo cheminių veiksnių darbe nuostatų bei kancerogenų ir mutagenų poveikio darbe nuostatai, patvirtinti socialinės apsaugos ir darbo ministro ir sveikatos apsaugos ministro 2001 m. liepos 24 d. įsakymu Nr. 97/406

Darbuotojų apsaugos nuo vibracijos keliamos rizikos darbe nuostatai, patvirtinti socialinės apsaugos ir darbo ministro ir sveikatos apsaugos ministro 2004 m. kovo 2 d. įsakymu Nr. A1-55/V-91

Darbuotojų apsaugos nuo triukšmo keliamos rizikos nuostatai, patvirtinti socialinės apsaugos ir darbo ministro ir sveikatos apsaugos ministro 2005 m. balandžio 15 d. įsakymu Nr. A1-103/V-265

Darbuotojų saugos ir sveikatos reikalavimai tvarkant krovinius rankomis, patvirtinti socialinės apsaugos ir darbo ministro ir sveikatos apsaugos ministro 2006 m. spalio 23 d. įsakymu Nr. A1-293/V-869.

2. ESAMA SITUACIJA

Nagrinėjama gatvės atkarpa yra Vilniaus mieste, kuri prasideda nuo sankryžos su Meistrų g. (D gatvės kategorija). Esamoje situacijoje, šalia nagrinėjamos gatvės atkarpos, nėra infrastruktūros, skirtos pažeidžiamiems eismo dalyviams.

Važiuojamosios dalies plotis kinta nuo 10,50 iki 12,00 m, esama danga – asfaltas. Važiuojamosios dalies danga yra nelygi, vietomis duobėta, pasireiškia asfalto dangos senėjimo bei degradacijos požymiai. Nagrinėjamame ruože matosi nemažai kelio lopų, kurie vietomis yra pažeisti. Esama gatvės danga neužtikrina saugių ir komfortiškų eismo sąlygų.



1 pav. Esama situacija (vietovės ortofoto)

3. PROJEKTINIAI SPRENDINIAI

Projektuojama gatvė priskiriama D_s kategorijos gatvei, važiuojamąją dalį sudaro dvi eismo juostos (po vieną kiekviena kryptimi), betoninių plytelių šaligatvis su betoninėmis trinkelėmis ties įvažiavimais į žemės sklypus. Eismo juostos plotis – 3,50 m, bendras važiuojamosios dalies plotis – 7,00 m, šaligatvio – 2,25 m. Važiuojamosios dalies danga – asfaltas, šaligatvio – betoninės plytelės (375x375x80 mm), ties įvažiavimais betoninės trinkelės (200x100x80 mm). Projektuojamos gatvės

ŽYMUO:	LAPAS	LAPŲ	LAIDA
20-PP-138-BD-MA786-AR	2	3	0

pabaigoje numatoma transporto priemonių apsisukimo aikštelė (18,00 x 18,00 m).

Laisvoje valstybinėje žemėje, gavus NŽT sutikimą techninio projekto stadijoje, numatyta 33 bendro naudojimo transporto priemonių stovėjimo vietų aikštelė, iš kurių 26 yra projektuojamos statmenai, o 7 vietos – lygiagrečiai pravažiavimo ašies atžvilgiu. Visos automobilių stovėjimo vietos bus pažymėtos horizontaliuoju dangos ženkliniu.

Projekto sprendiniuose numatomas gatvės apželdinimas – C2 dydžio krūmai (157 vnt.) bei trijų medžių sodinimas.

Važiuojamoji dalis projektuojama su dvipusiu skersiniu nuolydžiu – 2,50 %, šaligatvis – 2,00 %. Vanduo nuo dangų bus surenkamas ir nuvedamas į lietaus nuotekų surinkimo sistemą.

Transporto priemonių eismas reguliuojamas ir eismo saugumas užtikrinamas vertikaliaisiais kelio ženklais, horizontaliuoju ženkliniu bei techninėmis eismo saugumo priemonėmis – greičio mažinimo kalneliais.

Motorų g. atkarpa nuo Meistrų g. iki žemės sklypo (kadastro Nr. 0101/0079:1969) projektuojama pagal Vilniaus miesto savivaldybės administracijos prisijungimo prie susisiekimo komunikacijų sąlygas Nr. 20/1074 (2020-08-19) bei remiantis „Motorų g. (kadastro Nr.0101/0079:951)-0.2000ha; (kadastro Nr. 0101/0079:954) -0.2000ha; 0.5443ha; 0.2000ha“ detaliojo plano sprendiniais.

Pagal Vilniaus miesto dviračių trasų specialiojo plano sprendinius matyti, kad projektuojamoje gatvės atkarpoje nenumatyta miesto dviračių takų infrastruktūra. Artimiausias vietinis (F1 kategorijos) dviračių takas suplanuotas Geologų g.



2 pav. Vilniaus miesto dviračių trasų specialiojo plano fragmentas (Dviračių takų tinklo plėtros sprendiniai. Dviračių takų tinklo infrastruktūros plėtra ir kategorijos iki 2030 m. VP-13-28(S))

1 lentelė. Bendrieji statinio rodikliai

Pavadinimas	Mato vienetas	Kiekis
Gatvės techniniai rodikliai		
kategorija	-	Ds
ilgis*	km	0,310
važiuojamosios dalies plotis	m	7,00
eismo juostų skaičius/plotis	vnt./m	2/3,50
Atvira automobilių saugykla		
plotas/vietų skaičius	m ² /vnt	1002,4/33
Gatvės skersinio profilio parametrai		
eismo juostos plotis	m	2×3,50
šaligatvis	m	2,25


* žvaigždute pažymėti rodikliai baigus statybą ir atlikus kadastrinius matavimus gali turėti neesminių nukrypimų.

ŽYMUO: 20-PP-138-BD-MA786-AR	LAPAS	LAPŲ	LAIDA
	3	3	0




Eil. Nr.	Medžių rūšis	Medžių skersmuo, cm	Eil. Nr.	Medžių rūšis	Medžių skersmuo, cm
1.	Liepa	46	21.	Uosis	45-45
2.	Liepa	62	22.	Uosis	35
3.	Pušis	6	23.	Nėra	-
4.	Nėra	3	24.	Nėra	-
5.	Liepa	69	25.	Nėra	-
6.	Beržas	72	26.	Nėra	-
7.	Liepa	55	27.	Nėra	-
8.	Beržas	64,66	28.	Nėra	-
9.	Liepa	62	29.	Nėra	-
10.	Liepa	73	30.	Nėra	-
11.	Liepa	60	31.	Nėra	-
12.	Liepa	63	32.	Nėra	-
13.	Liepa	59	33.	Nėra	-
14.	Liepa	56	34.	Nėra	-
15.	Beržas	8,8	35.	Nėra	-
16.	Beržas	13	36.	Nėra	-
17.	Eglė	5	37.	Beržas	25
18.	Beržas	59	38.	Beržas	25
19.	Uosis	45	39.	Liepa	40
20.	Drebulė	30	40.	Liepa	40

SUTARTINIAI ŽYMĖJIMAI	
	Sklypų ribos
	Esama lietaus nuotekynė
	Esamas vandentiekis
	Esamas ryšio kabelis
	Esamas elektros kabelis - 0.4 kV
	Esamas elektros kabelis - 10 kV
	Esamas dujotiekis
	Gatvių raudonosios linijos
	Proj. bortas (+0.10 m)
	Proj. bortas (nužemintas +0.07 m)
	Proj. bortas (gilintas +0.00 m)
	Proj. asfalto danga
	Proj. plytelių danga (375x375 mm)
	Proj. trinkelė danga (200x100 mm)
	Proj. krūmai (3,5vnt/1m²)
	Proj. veja
	Proj. medžiai

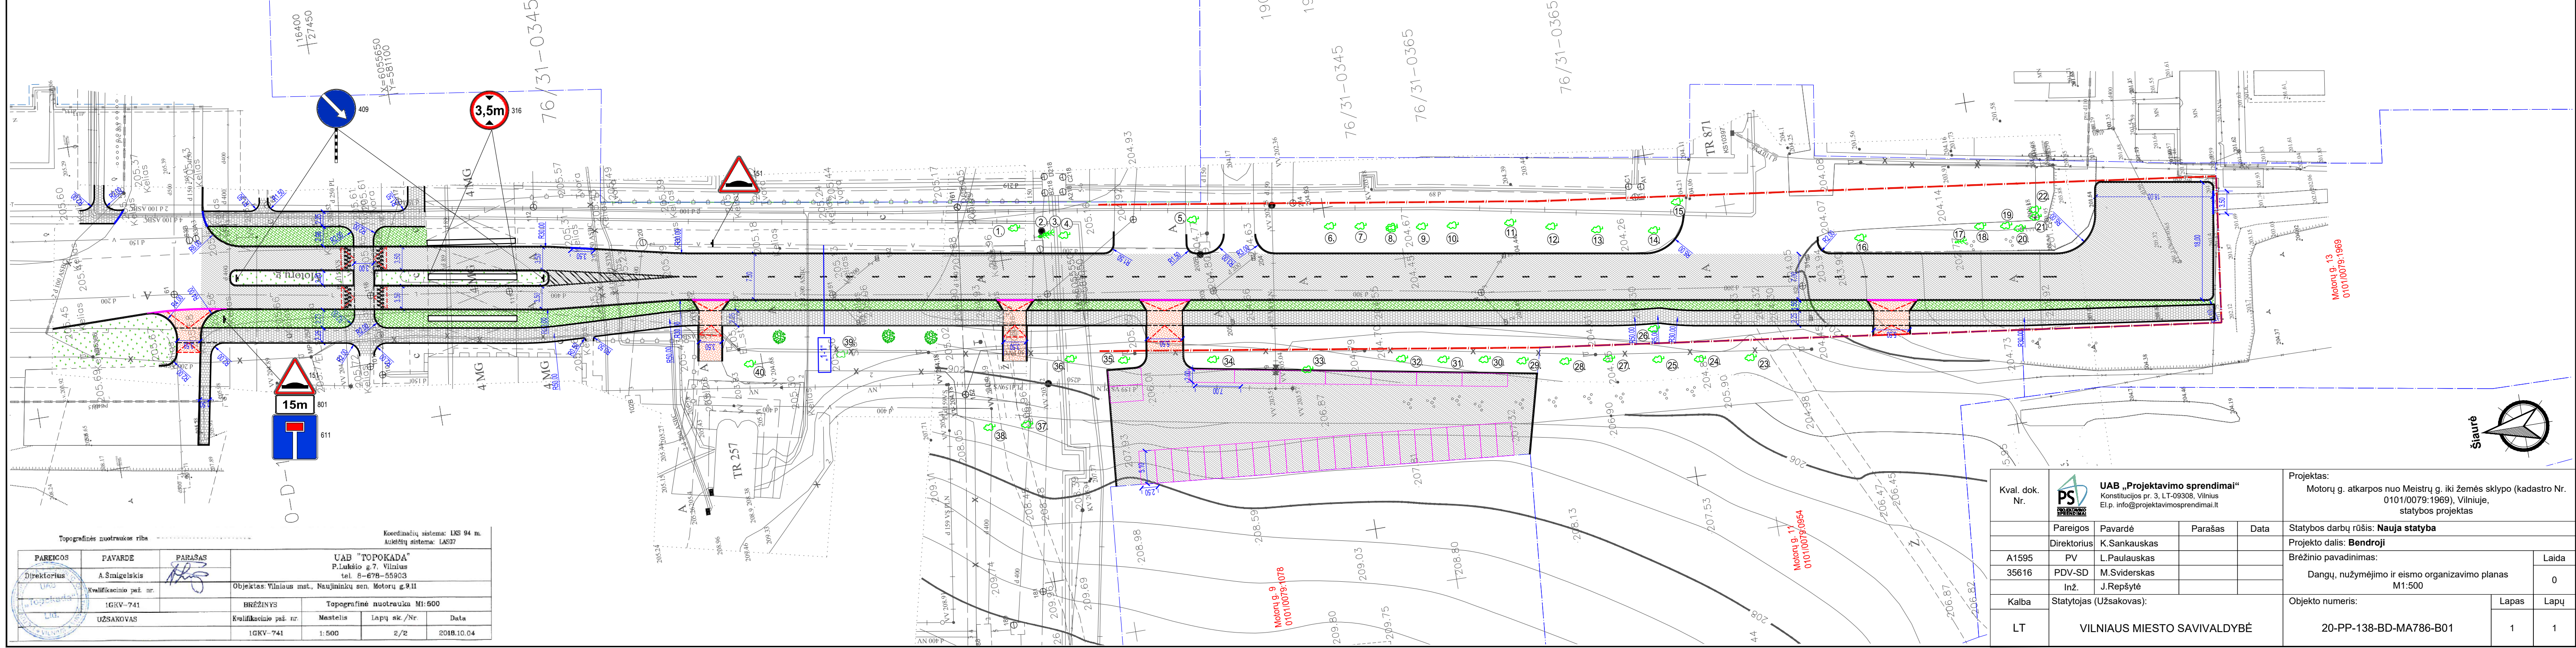

PAREIGOS			FAVARDE			PARAŠAS		
Direktorius	A. Smigelskis		UAB "TOPOKADA"			P. Lukšio g. 7, Vilnius		
Kvalifikacinio paž. nr.	IGKV-741		Objektas: Vilniaus mat. Naujininkų sen. Motorų g. 9-II			tel. 8-678-55803		
UŽSAROVAS	Kvalifikacinio paž. nr.	Mastelis	Lapų sk./Nr.	Data				
	IGKV-741	1:500	2/2	2018.10.04				

Kval. dok. Nr.	UAB „Projektavimo sprendimai“		Konstitucijos pr. 3, LT-09308, Vilnius		El.p. info@projektavimosprendimai.lt	
A1595	PV	L. Paulauskas	Parašas	Data	Projektas: Motorų g. atkarpos nuo Meistrų g. iki žemės sklypo (kadastro Nr. 0101/0079:1969), Vilniuje, statybos projektas	
35616	PDV-SD	M. Sviderskas			Statybos darbų rūšis: Nauja statyba	
	Inž.	J. Repšytė			Projekto dalis: Bendroji	
Kalba	Statytojas (Užsakovas):		Objekto numeris:		Laida	
LT	VILNIAUS MIESTO SAVIVALDYBĖ		20-PP-138-BD-MA786-B01		0	
					Lapas	Lapų
					1	1

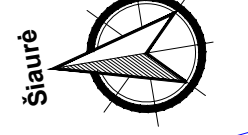


Motorų g. 13
01010079:1969


Motorų g. 11
01010079:0954

Motorų g. 9
01010079:0178


SKERSINIS DANGOS KONSTRUKCIJOS PJŪVIS „1-1“
M1:50

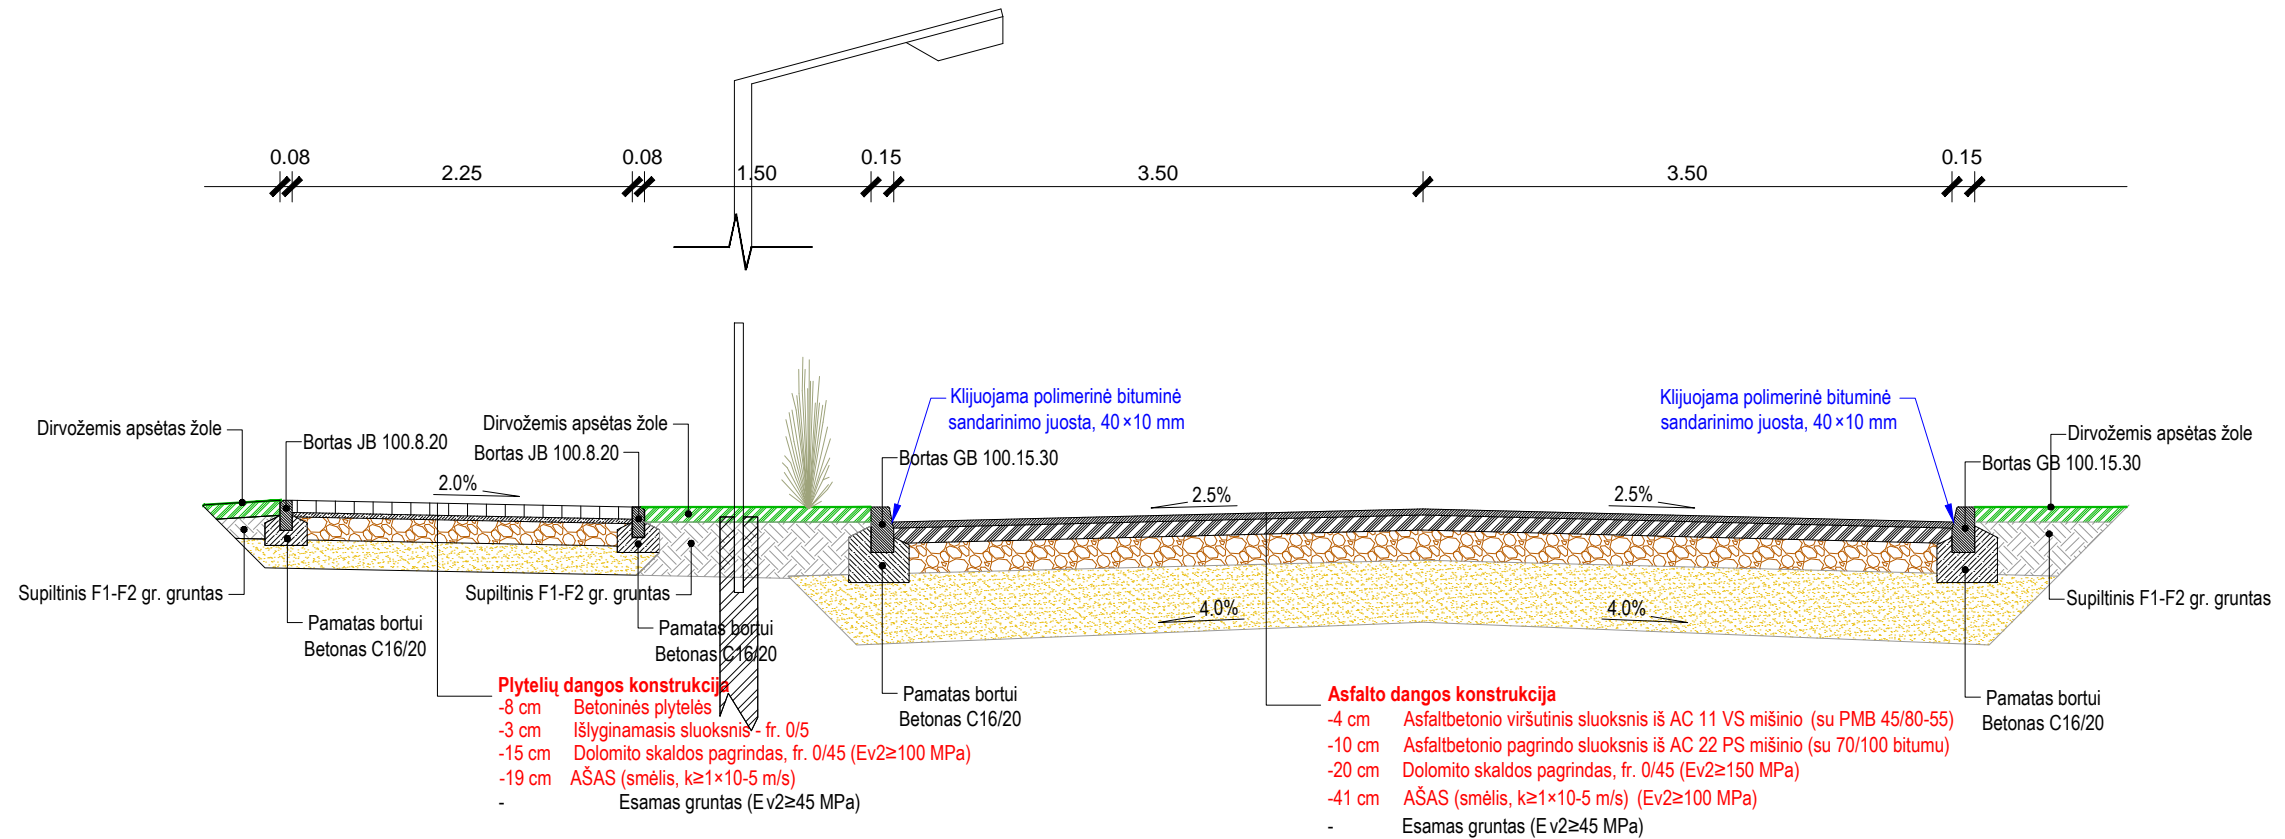

Gatvės borto įrengimo mazgas, M1:25

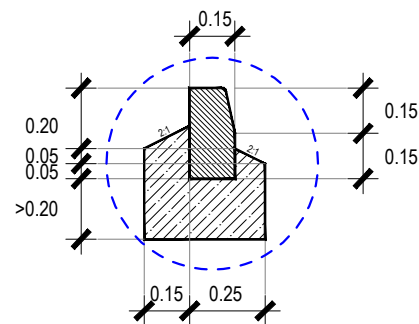


Vejos borto įrengimo mazgas, M1:25

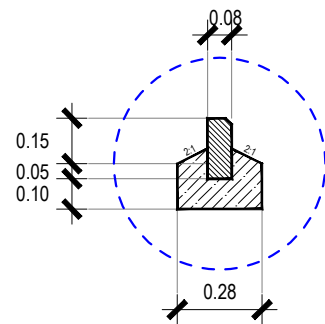

Pastabos:

1. Visos dangos konstrukcijai įrengti naudojamoms medžiagoms turi būti atitikti techninio reikalavimo aprašo TRA SBR 19 šioms sluoksniams keliamus reikalavimus.
2. Sankasos šlaitai padengiami 0,10 m storio dirvožemio sluoksniu ir apsėjami žole.
3. Detalesnę informaciją apie dangos konstrukciją žiūrėti aiškinamajame rašte.

Projektuojama dangos konstrukcija
Esama dangos konstrukcija

Kval. dok. Nr.	 UAB „Projektavimo sprendimai“ Konstitucijos pr. 3, LT-09308, Vilnius El.p. info@projektavimosprendimai.lt			Projektas: Motorų g. atkarpos nuo Meistrų g. iki žemės sklypo (kadastro Nr. 0101/0079:1969), Vilniuje, statybos projektas		
	Pareigos	Pavardė	Parašas	Data	Statybos darbų rūšis: Nauja statyba	
	Direktorius	K.Sankauskas			Projekto dalis: Bendroji	
A1595	PV	L.Paulauskas			Brėžinio pavadinimas: Skersinis dangos konstrukcijos pjūvis „1-1“ M1:50	Laida
35616	PDV-SD	M.Sviderskas				0
	Inž.	J.Repšytė			Objekto numeris: 20-PP-138-BD-MA786-B02	Lapas
Kalba	Statytojas (Užsakovas):					1
LT	VILNIAUS MIESTO SAVIVALDYBĖ					1