


VILNIAUS MIESTO GATVIŲ, SKVERŲ IR AIKŠČIŲ IŠDĖSTYMO PLANAS M 1 : 4000

Naujininkų seniūnija

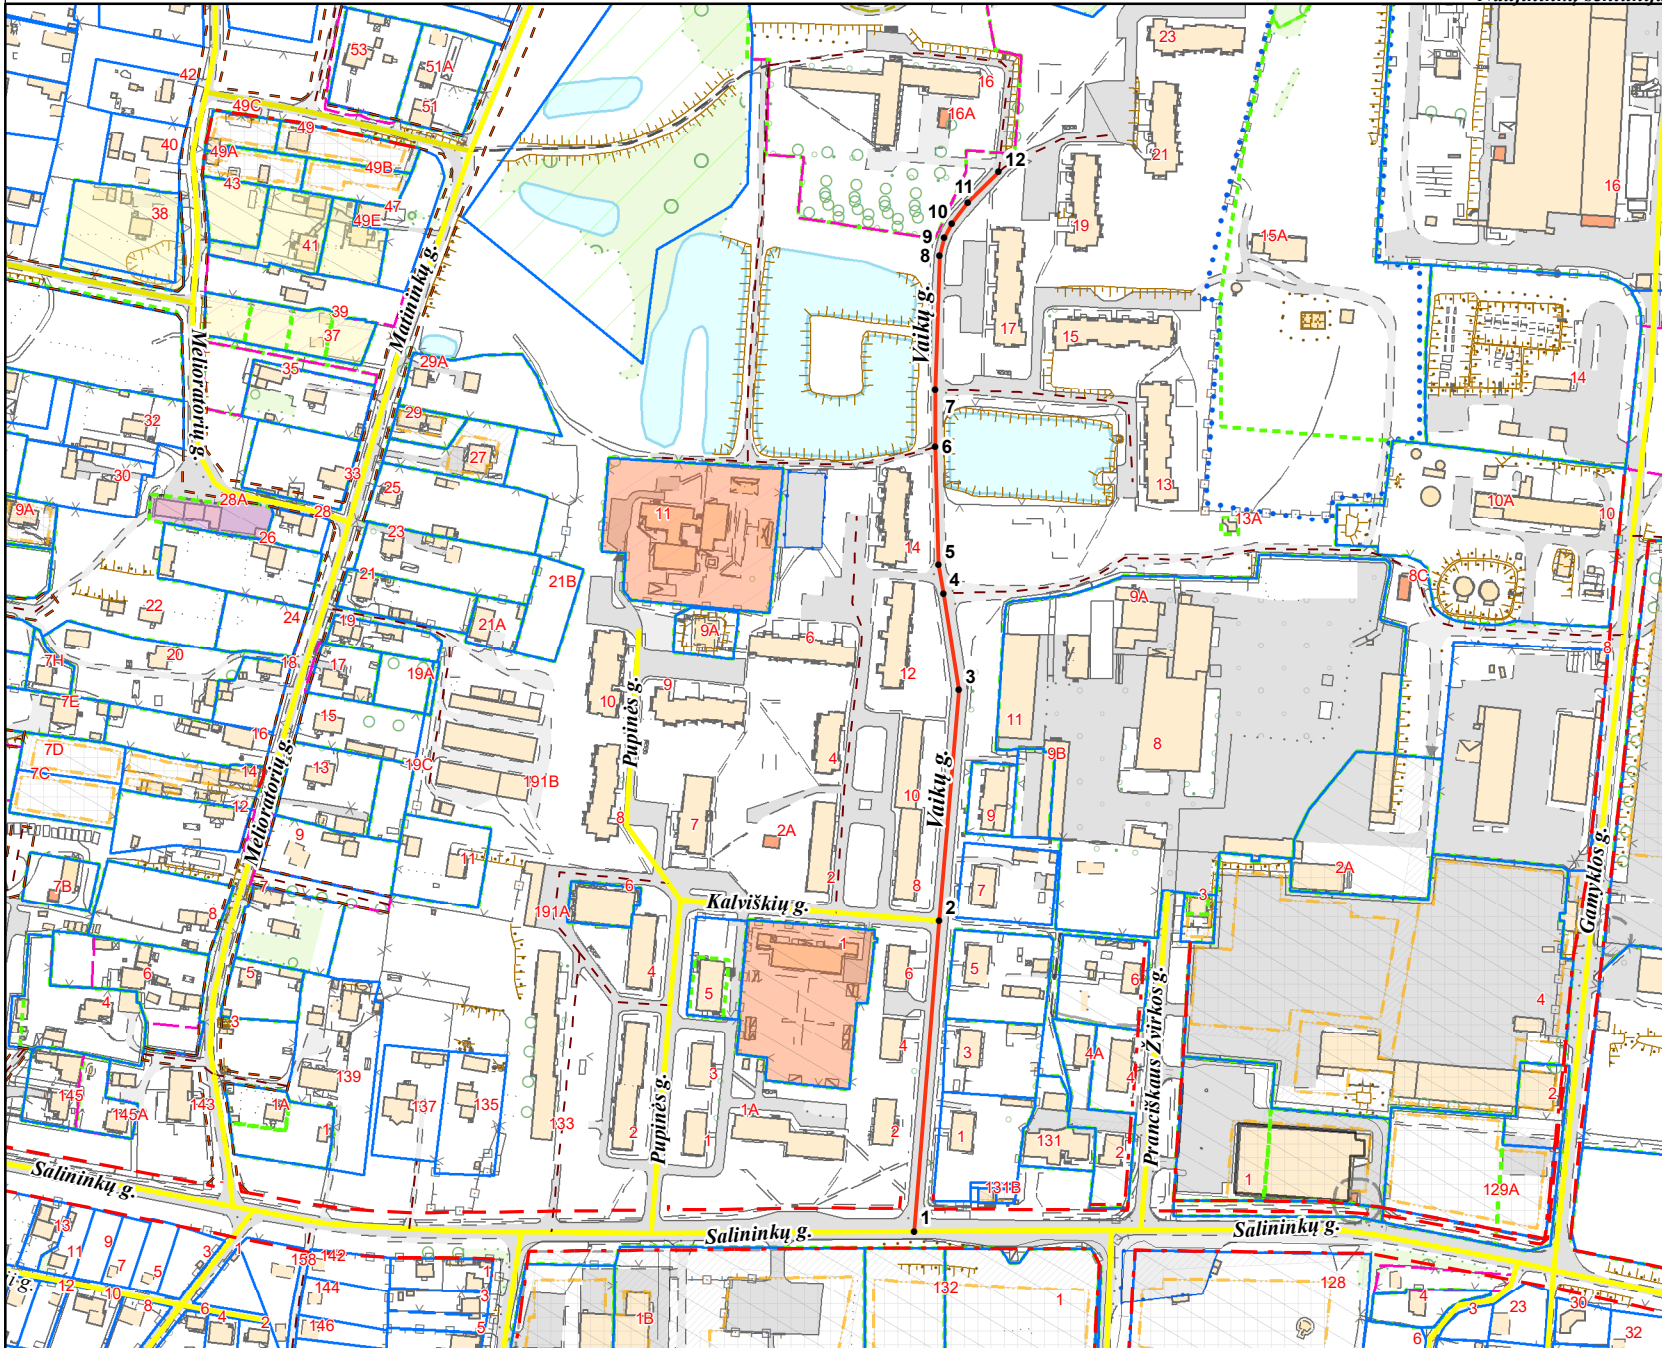

PAVADINIMŲ GATVĖMS, PASTATAMS, STATINIAMS IR KITIEMS OBJEKTAMS SUTEIKIMO, KEITIMO IR ĮTRAUKIMO Į APSKAITĄ TVARKOS APRAŠO I PIRIAS

Vilniaus miesto savivaldybės tarybos
2020 m. _____ d. sprendimo Nr. _____
priedas

Kartografinis pagrindas	KDB 500V
Gatvės taškų koordinacių nustatymo būdas	Grafinis

GATVIŲ TAŠKŲ KOORDINACIŲ ŽINIARAŠTIS

Vaikų g. - taškų Nr. plane 1 - 12

Nr. Plane	X	Y
1	6052797.2	581368.93
2	6052961.59	581382.01
3	6053083.51	581392.62
4	6053134.54	581384.3
5	6053149.71	581381.82
6	6053212.01	581380.18
7	6053242.24	581379.89
8	6053313.41	581382.3
9	6053322.4	581384.68
10	6053330.34	581388.92
11	6053341.45	581397.38
12	6053357.32	581413.59

PATEIKIA:
Vilniaus miesto savivaldybės administracijos
Žemės tvarkymo ir administravimo skyriaus vedėja