


VILNIAUS MIESTO SAVIVALDYBĖS PANERIŲ SENIŪNIJOS
Atokaitos g. Nr. 15
ADRESŲ NUMERIŲ KEITIMO/SUTEIKIMO PLANAS

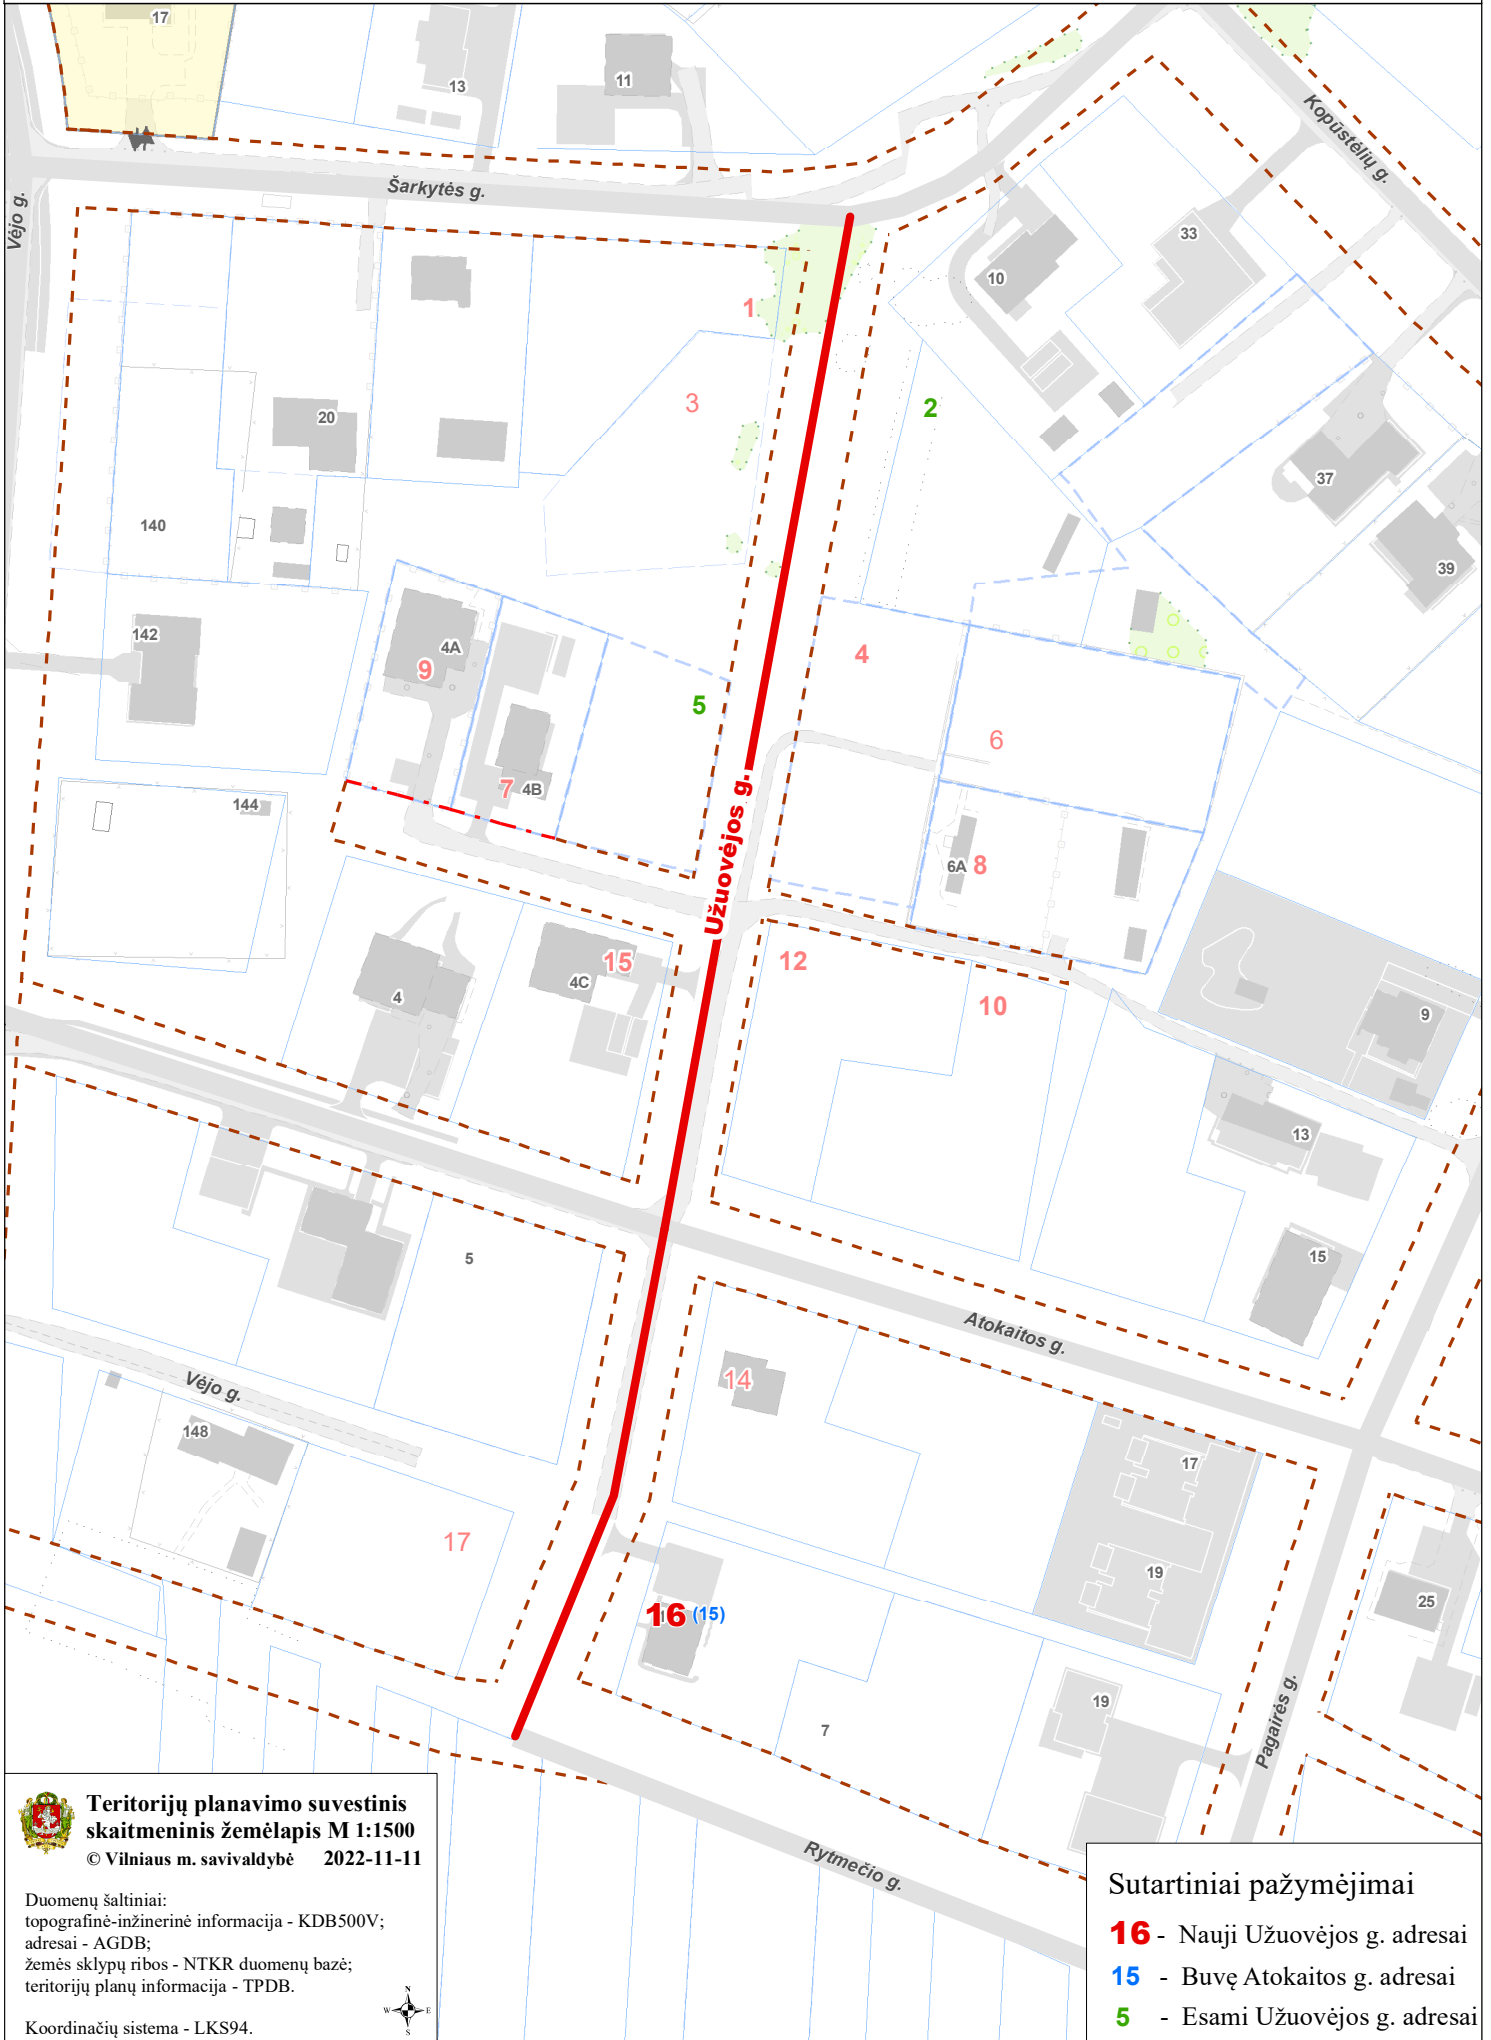

**Teritorijų planavimo suvestinis
skaitmeninis žemėlapis M 1:1500**
© Vilniaus m. savivaldybė 2022-11-11

Duomenų šaltiniai:
topografinė-inžinerinė informacija - KDB500V;
adresai - AGDB;
žemės sklypų ribos - NTKR duomenų bazė;
teritorijų planų informacija - TPDB.

Koordinacių sistema - LKS94.



Sutartiniai pažymėjimai

- 16** - Nauji Užuvėjos g. adresai
- 15** - Buvę Atokaitos g. adresai
- 5** - Esami Užuvėjos g. adresai