


3.1 p.

VILNIAUS Miesto GATVIŲ IšDėSTymo PLANAS M 1 : 4000

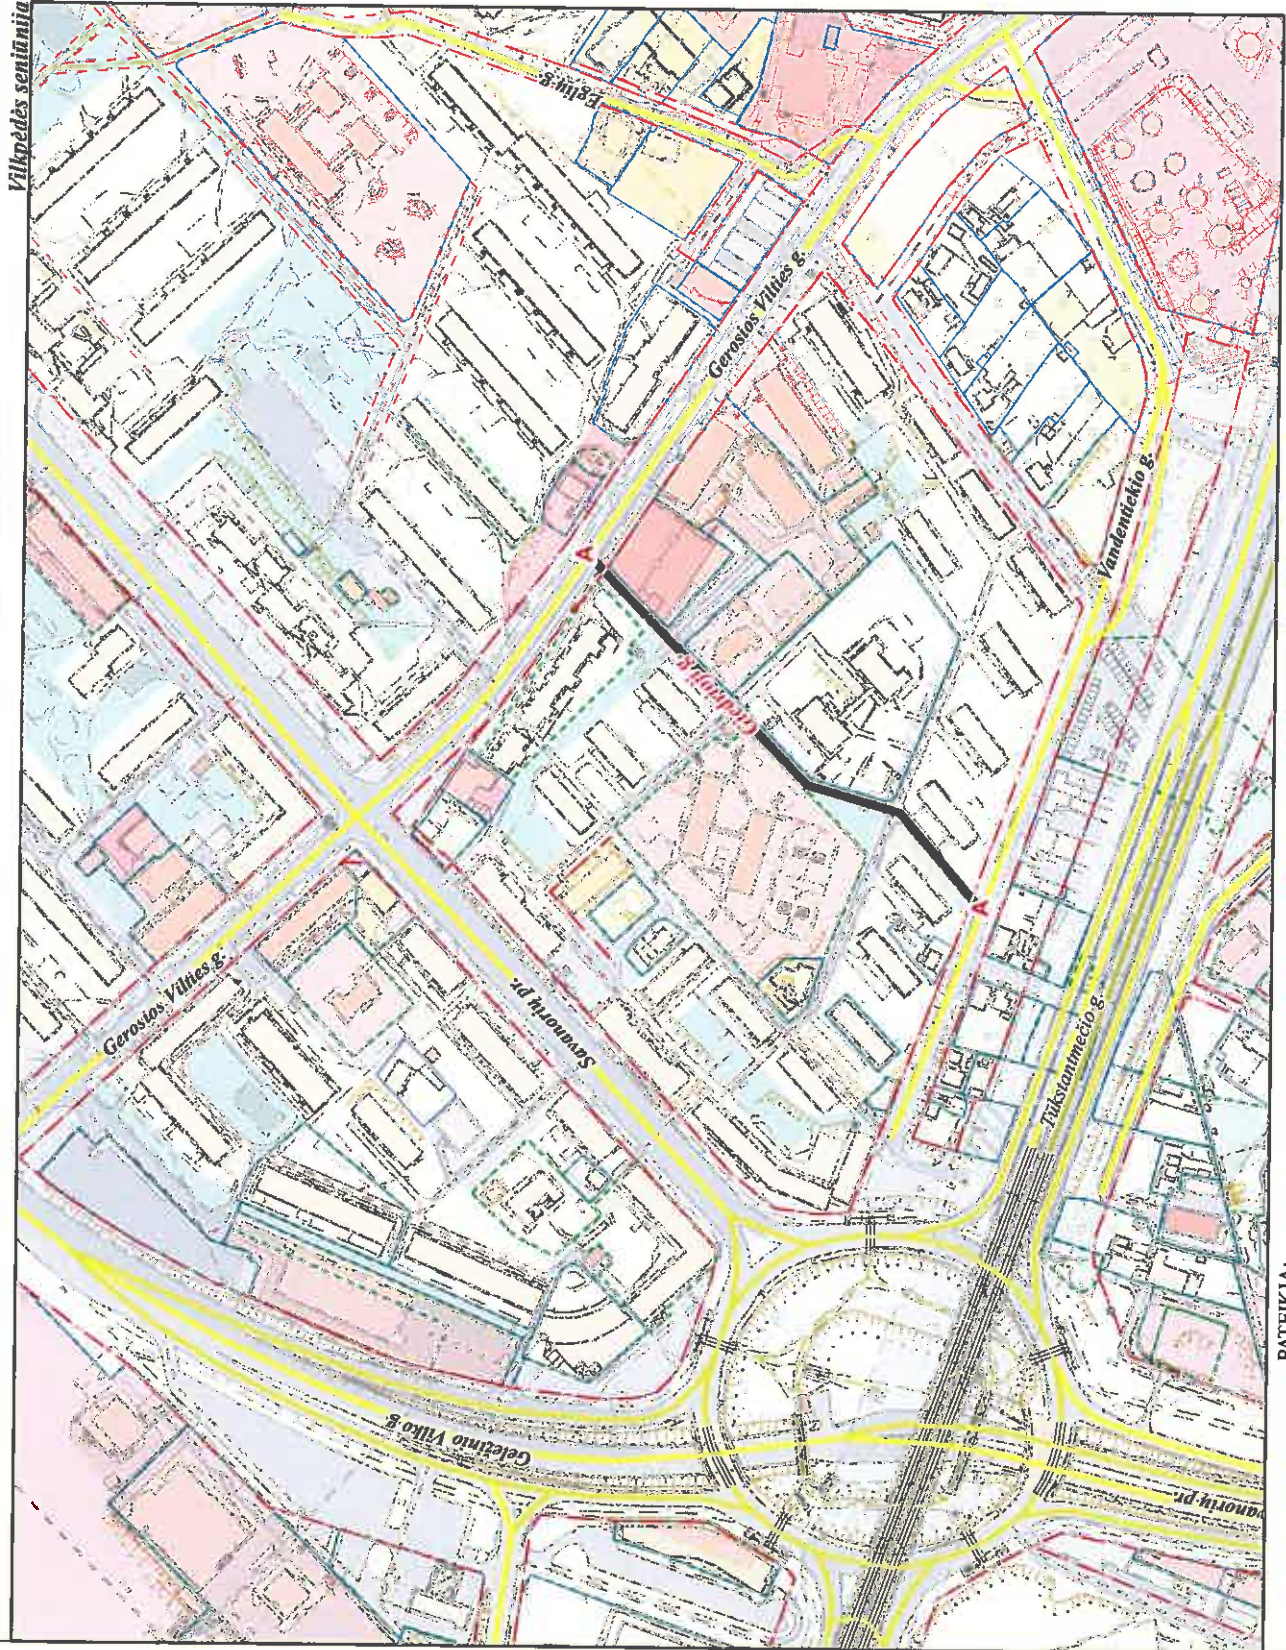

PAVINIMU GATVĖMS, PASTATAMS, STATINIAMS
IR KITIMS OBJEKTAMS SUTEIKIMO, KEITIMO IR
PRAUKIMO Į APSKAITĄ TVARKOS APRĄŠO
1 PRIEDAS

Vilniaus miesto savivaldybės tarybos
2015 m. _____ d. sprendimo Nr. _____
priedas

Kartografinis pagrindas	KDB 500V
Gatvės taškų koordinatų nustatymo būdas	Grafinis

NAIKINAMAS GATVĖS PAVADINIMAS

A - A Giedrioji g.

PATEIKIA:
Vilniaus miesto savivaldybės administracijos
Miesto plėtros departamento direktoriaus pavaduotoja