



62 auto
1 676,50 m²


14 %

1000 kg

1000 kg

0	2019-12-20	Visuomenės informavimui
LAIDA	IŠLEIDIMO DATA	LAIIDOS STATUSAS. KEITIMO PRIEŽASTIS (JEI TAIKOMA)

2 Bricks Architects <small>Architecture starts when you carefully put two bricks together. There it begins.</small>		Statinio projekto pavadinimas: Jaunimo nakvynės namai, sklype kad. Nr.: 0101/0021:502, Vilniuje. Statybos projektas	
Atestato Nr.	Pylimo g. 22-11, Vilnius info@2bricks.lt +370 687 24672	Statinio numeris ir pavadinimas: Pastato numeris sklypo plane - 01 Jaunimo nakvynės namai	
30378	PV / Arch. Vytautas Augustinavičius	Dokumento pavadinimas: Rūsio aukšto planas	
A1517	PDV / Arch. Sigita Lapienytė		
	Arch. Egidijus Marcikonis	Dokumento žymuo: 2019-01-01-PP-SA-17	
LT	Statytojas: UAB „Tera Projektai“ Ozo g. 14, Vilnius.	Lapas	Lapu
		17	-

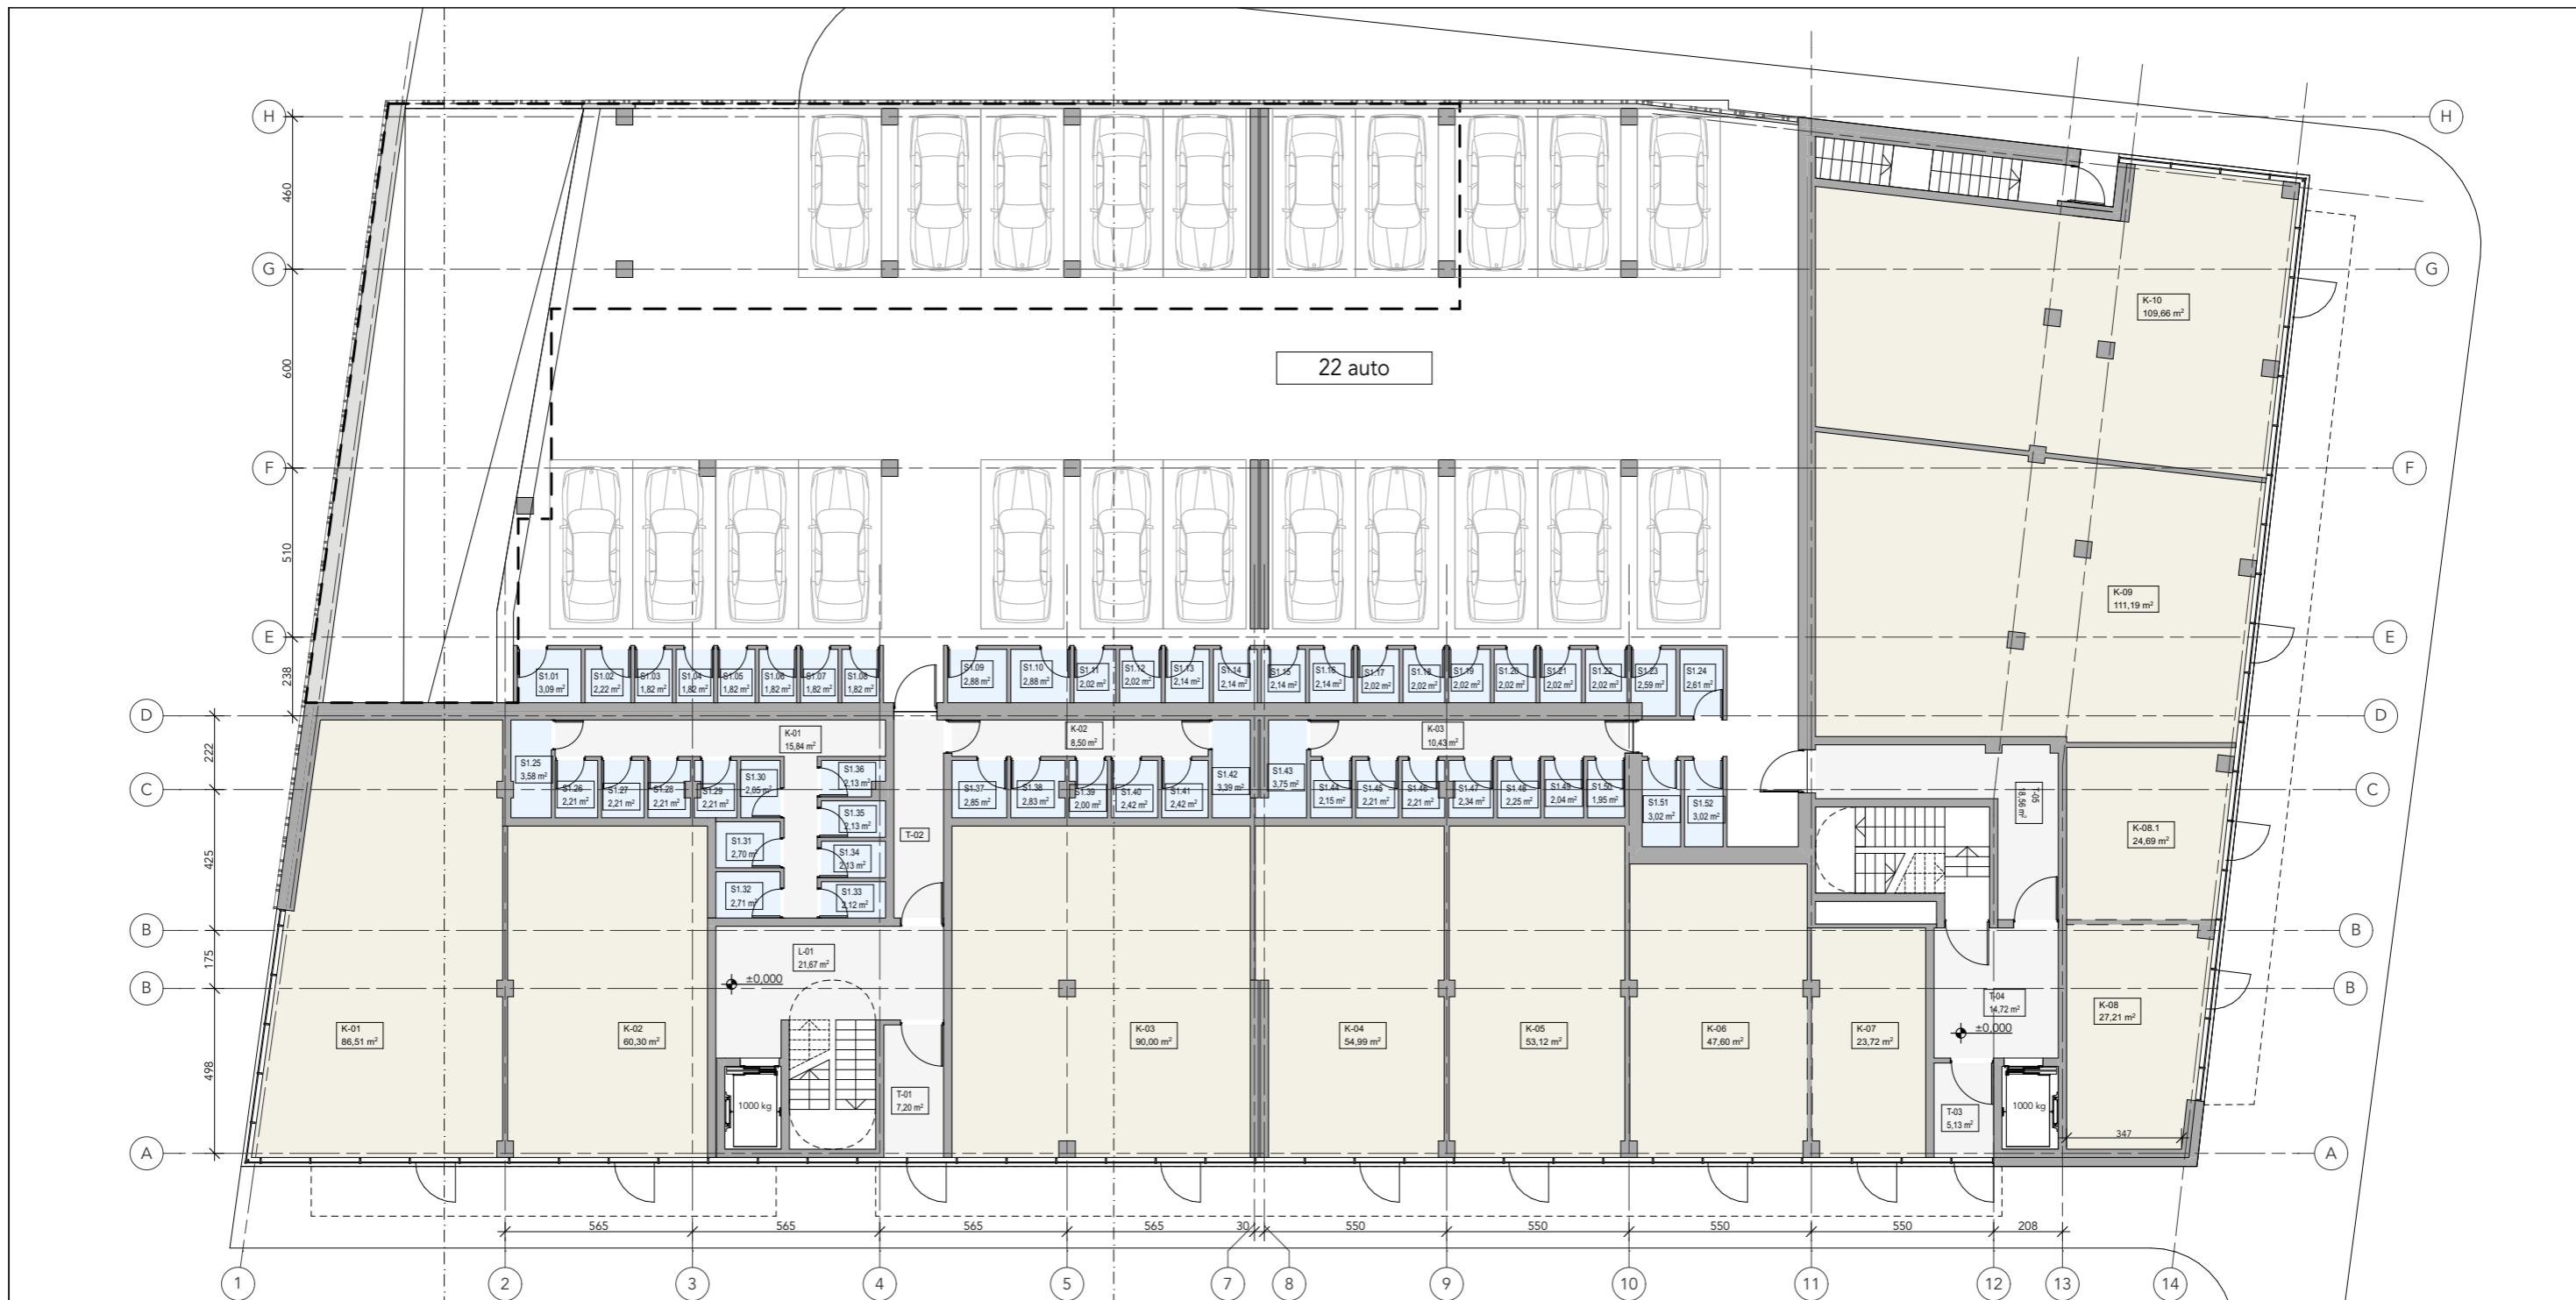


Pirmo aukšto patalpų eksplikacija			
-	Patalpos Nr.	Patalpos pavadinimas	Plotas m.kv.
Bendros patalpos			
	K-01	Koridorius	15,84
	K-02	Koridorius	8,50
	K-03	Koridorius	10,43
	L-01	Lifto holas	21,67
	T-01	Tambūras	7,20
	T-02	Tambūras	8,96
	T-03	Tambūras	5,13
	T-04	Tambūras	14,72
	T-05	Tambūras	18,56
			111,01 m²
Komercinės patalpos			
	K-01	Komercinės pat.	86,51
	K-02	Komercinės pat.	60,30
	K-03	Komercinės pat.	90,00
	K-04	Komercinės pat.	54,99
	K-05	Komercinės pat.	53,12
	K-06	Komercinės pat.	47,60
	K-07	Komercinės pat.	23,72
	K-08	Komercinės pat.	27,21
	K-08.1	Komercinės pat.	35,37
	K-09	Komercinės pat.	111,19
	K-10	Komercinės pat.	109,66
			699,67 m²
Pagalbinės patalpos			

Pirmo aukšto patalpų eksplikacija			
-	Patalpos Nr.	Patalpos pavadinimas	Plotas m.kv.
	S1.01	Dviračių pat.	3,09
	S1.02	Dviračių pat.	2,22
	S1.03	Dviračių pat.	1,82
	S1.04	Dviračių pat.	1,82
	S1.05	Dviračių pat.	1,82
	S1.06	Dviračių pat.	1,82
	S1.07	Dviračių pat.	1,82
	S1.08	Dviračių pat.	1,82
	S1.09	Dviračių pat.	2,88
	S1.10	Dviračių pat.	2,88
	S1.11	Dviračių pat.	2,02
	S1.12	Dviračių pat.	2,02
	S1.13	Dviračių pat.	2,14
	S1.14	Dviračių pat.	2,14
	S1.15	Dviračių pat.	2,14
	S1.16	Dviračių pat.	2,14
	S1.17	Dviračių pat.	2,02
	S1.18	Dviračių pat.	2,02
	S1.19	Dviračių pat.	2,02
	S1.20	Dviračių pat.	2,02
	S1.21	Dviračių pat.	2,02
	S1.22	Dviračių pat.	2,02
	S1.23	Dviračių pat.	2,59
	S1.24	Dviračių pat.	2,61
	S1.25	Dviračių pat.	3,58
	S1.26	Dviračių pat.	2,21
	S1.27	Dviračių pat.	2,21
	S1.28	Dviračių pat.	2,21
	S1.29	Dviračių pat.	2,21

Pirmo aukšto patalpų eksplikacija			
-	Patalpos Nr.	Patalpos pavadinimas	Plotas m.kv.
	S1.30	Dviračių pat.	2,05
	S1.31	Dviračių pat.	2,70
	S1.32	Dviračių pat.	2,71
	S1.33	Dviračių pat.	2,12
	S1.34	Dviračių pat.	2,13
	S1.35	Dviračių pat.	2,13
	S1.36	Dviračių pat.	2,13
	S1.37	Dviračių pat.	2,85
	S1.38	Dviračių pat.	2,83
	S1.39	Dviračių pat.	2,00
	S1.40	Dviračių pat.	2,42
	S1.41	Dviračių pat.	2,42
	S1.42	Dviračių pat.	3,39
	S1.43	Dviračių pat.	3,75
	S1.44	Dviračių pat.	2,15
	S1.45	Dviračių pat.	2,21
	S1.46	Dviračių pat.	2,21
	S1.47	Dviračių pat.	2,34
	S1.48	Dviračių pat.	2,25
	S1.49	Dviračių pat.	2,04
	S1.50	Dviračių pat.	1,95
	S1.51	Dviračių pat.	3,02
	S1.52	Dviračių pat.	3,02
			121,15 m²
			931,83 m²


0	2019-12-20	Visuomenės informavimui
LAIDA	IŠLEIDIMO DATA	LAIDOS STATUSAS. KEITIMO PRIEŽASTIS (JEI TAIKOMA)
2 Bricks Architects Architecture starts when you carefully put two bricks together. There it begins.		Statinio projekto pavadinimas: Jaunimo nakvynės namai, sklype kad. Nr.: 0101/0021:502, Vilniuje. Statybos projektas
Atestato Nr.	Pylimo g. 22-11, Vilnius info@2bricks.lt +370 687 24672	Statinio numeris ir pavadinimas: Pastato numeris sklypo plane - 01 Jaunimo nakvynės namai
30378	PV / Arch. Vytautas Augustinavičius	Dokumento pavadinimas: Pirmo aukšto planas
A1517	PDV / Arch. Sigita Lapienyte	
	Arch. Egidijus Marcikonis	Laida
		O
LT	Statytojas: UAB „Tera Projektai“ Ozo g. 14, Vilnius.	Dokumento žymuo: 2019-01-01-PP-SA-18
		Lapas
		Lapų
		18
		-

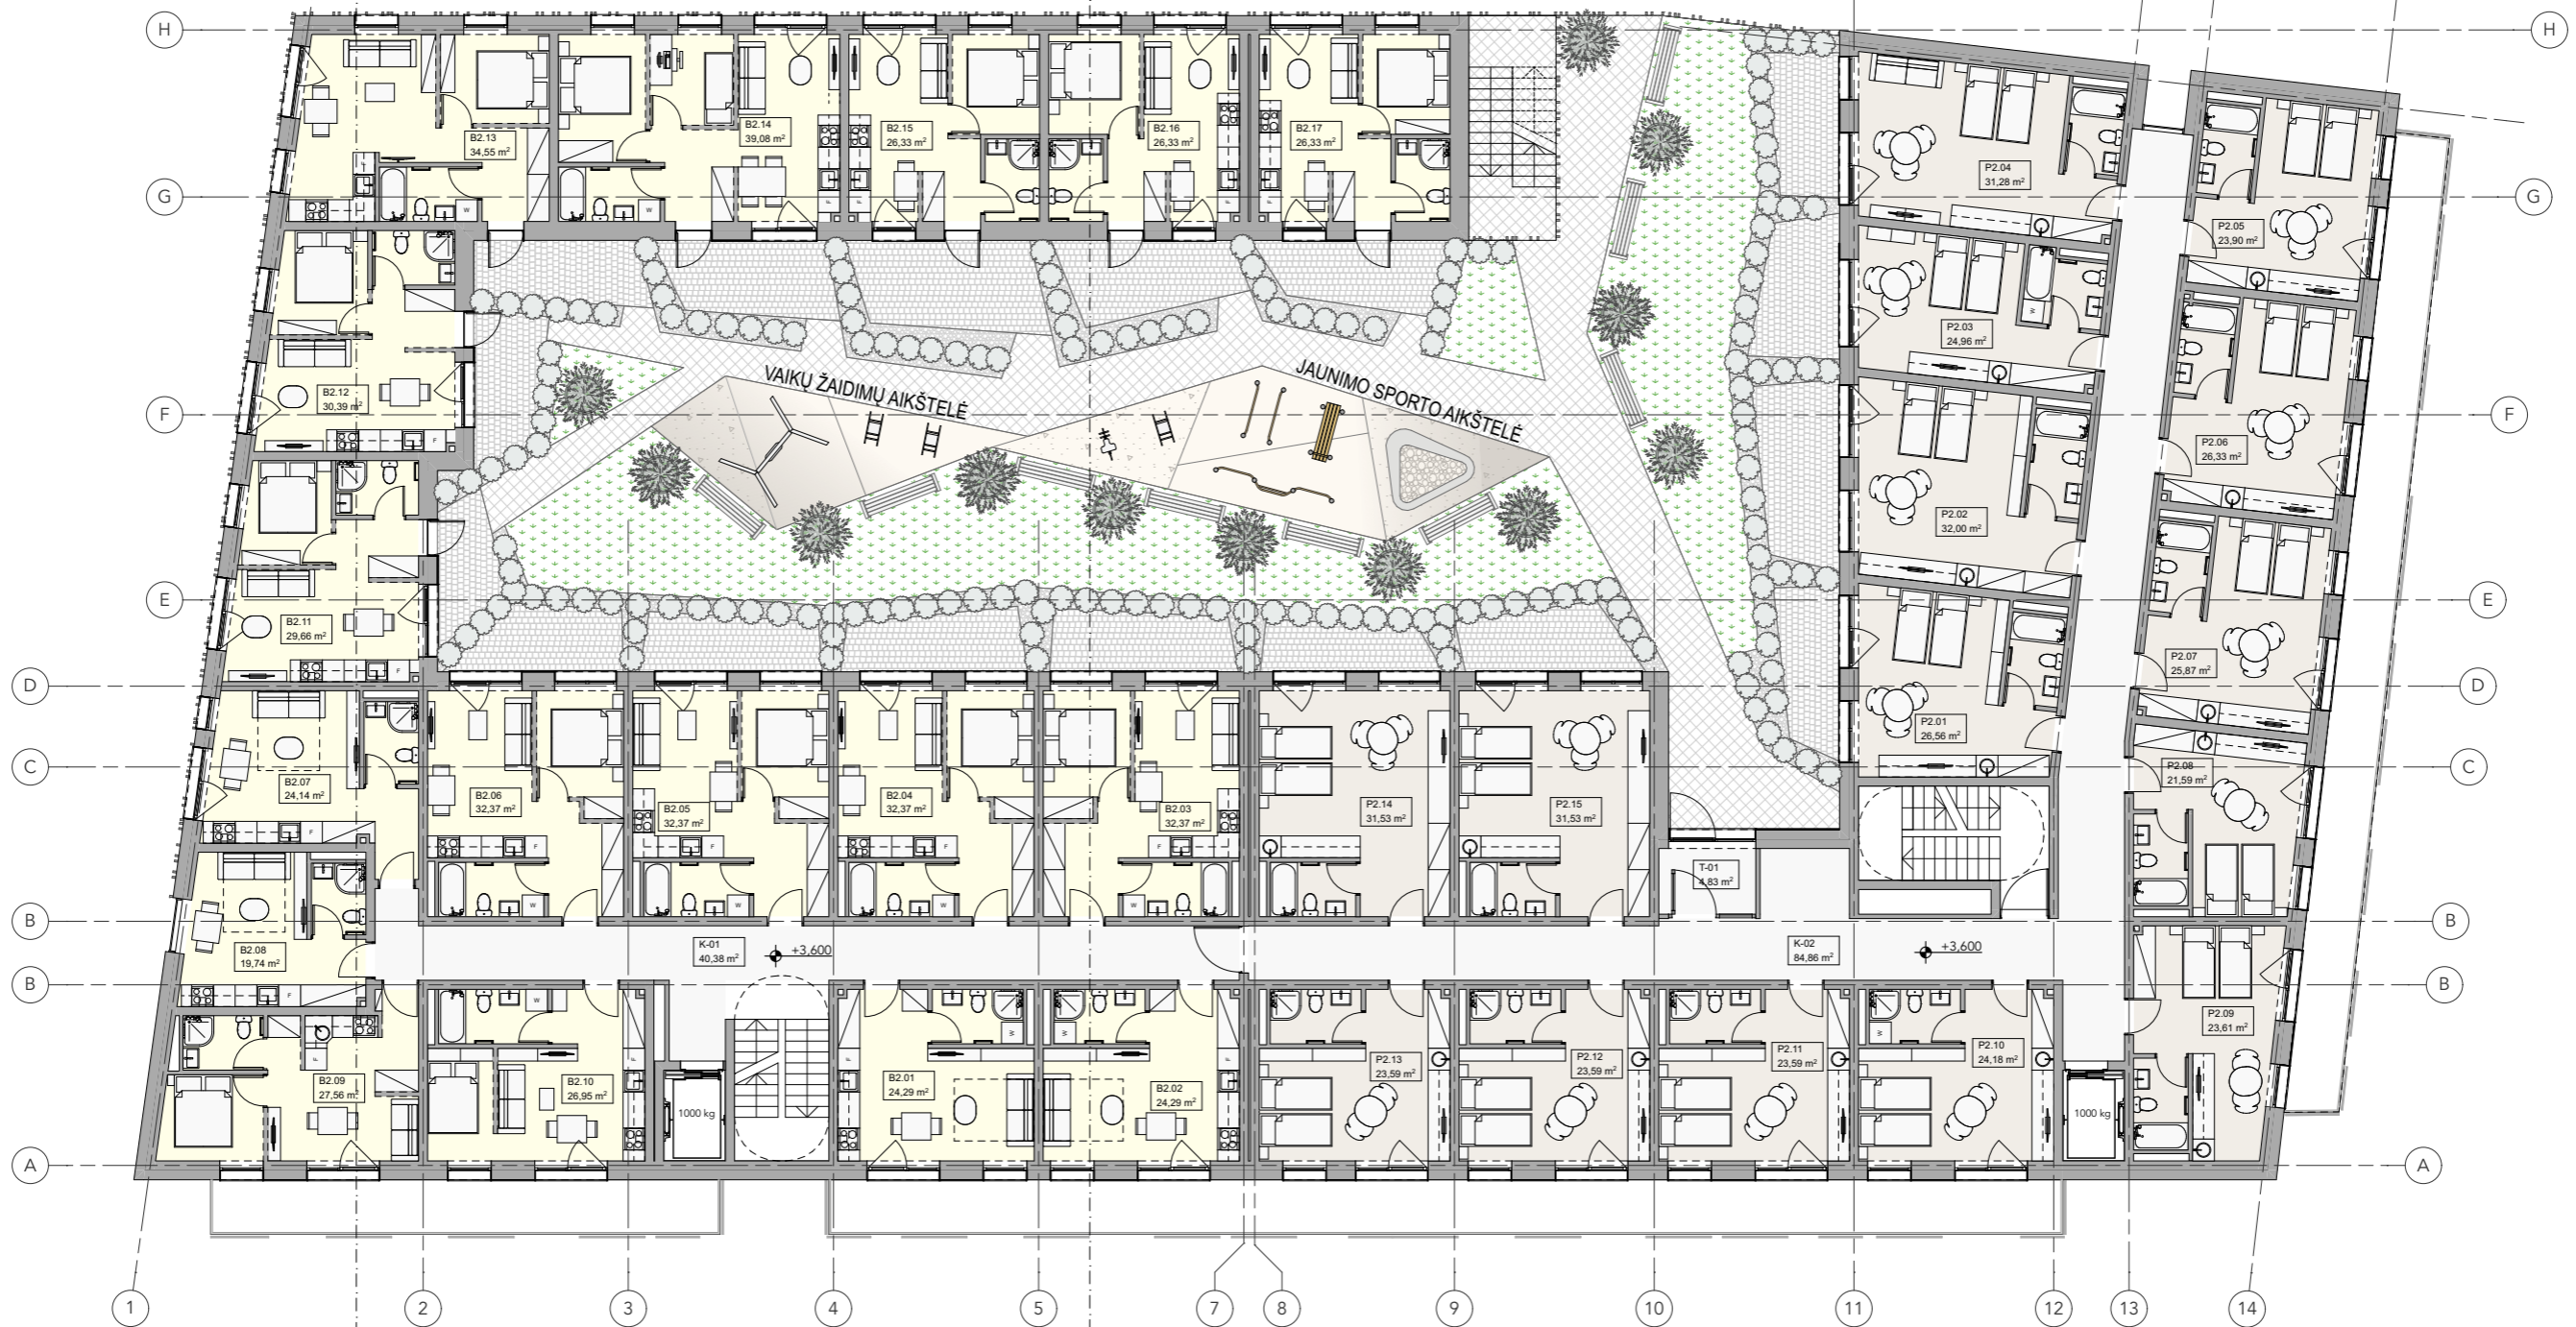

Antro aukšto patalpų eksplikacija			
-	Patalpos Nr.	Patalpos pavadinimas	Plotas m.kv.
Bendros patalpos			
	K-01	Koridorius	40,38
	K-02	Koridorius	84,86
	T-01	Tambūras	4,83
			130,07 m²
Gyvenamosios p.			
	B2.01	Butas	24,29
	B2.02	Butas	24,29
	B2.03	Butas	32,37
	B2.04	Butas	32,37
	B2.05	Butas	32,37
	B2.06	Butas	32,37
	B2.07	Butas	24,14
	B2.08	Butas	19,74
	B2.09	Butas	27,56
	B2.10	Butas	26,95
	B2.11	Butas	29,66
	B2.12	Butas	30,39
	B2.13	Butas	34,55
	B2.14	Butas	39,08
	B2.15	Butas	26,33
	B2.16	Butas	26,33
	B2.17	Butas	26,33

Antro aukšto patalpų eksplikacija			
-	Patalpos Nr.	Patalpos pavadinimas	Plotas m.kv.
			489,12 m²
Poilsio p.			
	P2.01	Poilsio pat.	26,56
	P2.02	Poilsio pat.	32,00
	P2.03	Poilsio pat.	24,96
	P2.04	Poilsio pat.	31,28
	P2.05	Poilsio pat.	23,90
	P2.06	Poilsio pat.	26,33
	P2.07	Poilsio pat.	25,87
	P2.08	Poilsio pat.	21,59
	P2.09	Poilsio pat.	23,61
	P2.10	Poilsio pat.	24,18
	P2.11	Poilsio pat.	23,59
	P2.12	Poilsio pat.	23,59
	P2.13	Poilsio pat.	23,59
	P2.14	Poilsio pat.	31,53
	P2.15	Poilsio pat.	31,53
			394,11 m²
			1 013,30 m²


0	2019-12-20	Visuomenės informavimui	
LAIDA	IŠLEIDIMO DATA	LAIDOS STATUSAS. KEITIMO PRIEŽASTIS (JEI TAIKOMA)	
Atestato Nr.	2 Bricks Architects Architecture starts when you carefully put two bricks together. There it begins. Pylimo g. 22-11, Vilnius info@2bricks.lt +370 687 24672		
30378	PV / Arch.	Vytautas Augustinavičius	
A1517	PDV / Arch.	Sigita Lapienytė	
	Arch.	Egidijus Marcikonis	
		Statinio projekto pavadinimas: Jaunimo nakvynės namai, sklype kad. Nr.: 0101/0021:502, Vilniuje. Statybos projektas Statinio numeris ir pavadinimas: Pastato numeris sklypo plane - 01 Jaunimo nakvynės namai	
		Dokumento pavadinimas: Antro aukšto planas	Laida
			O
LT	Statytojas: UAB „Tera Projektai“ Ozo g. 14, Vilnius.	Dokumento žymuo: 2019-01-01-PP-SA-19	Lapas
			Lapu
			19 -

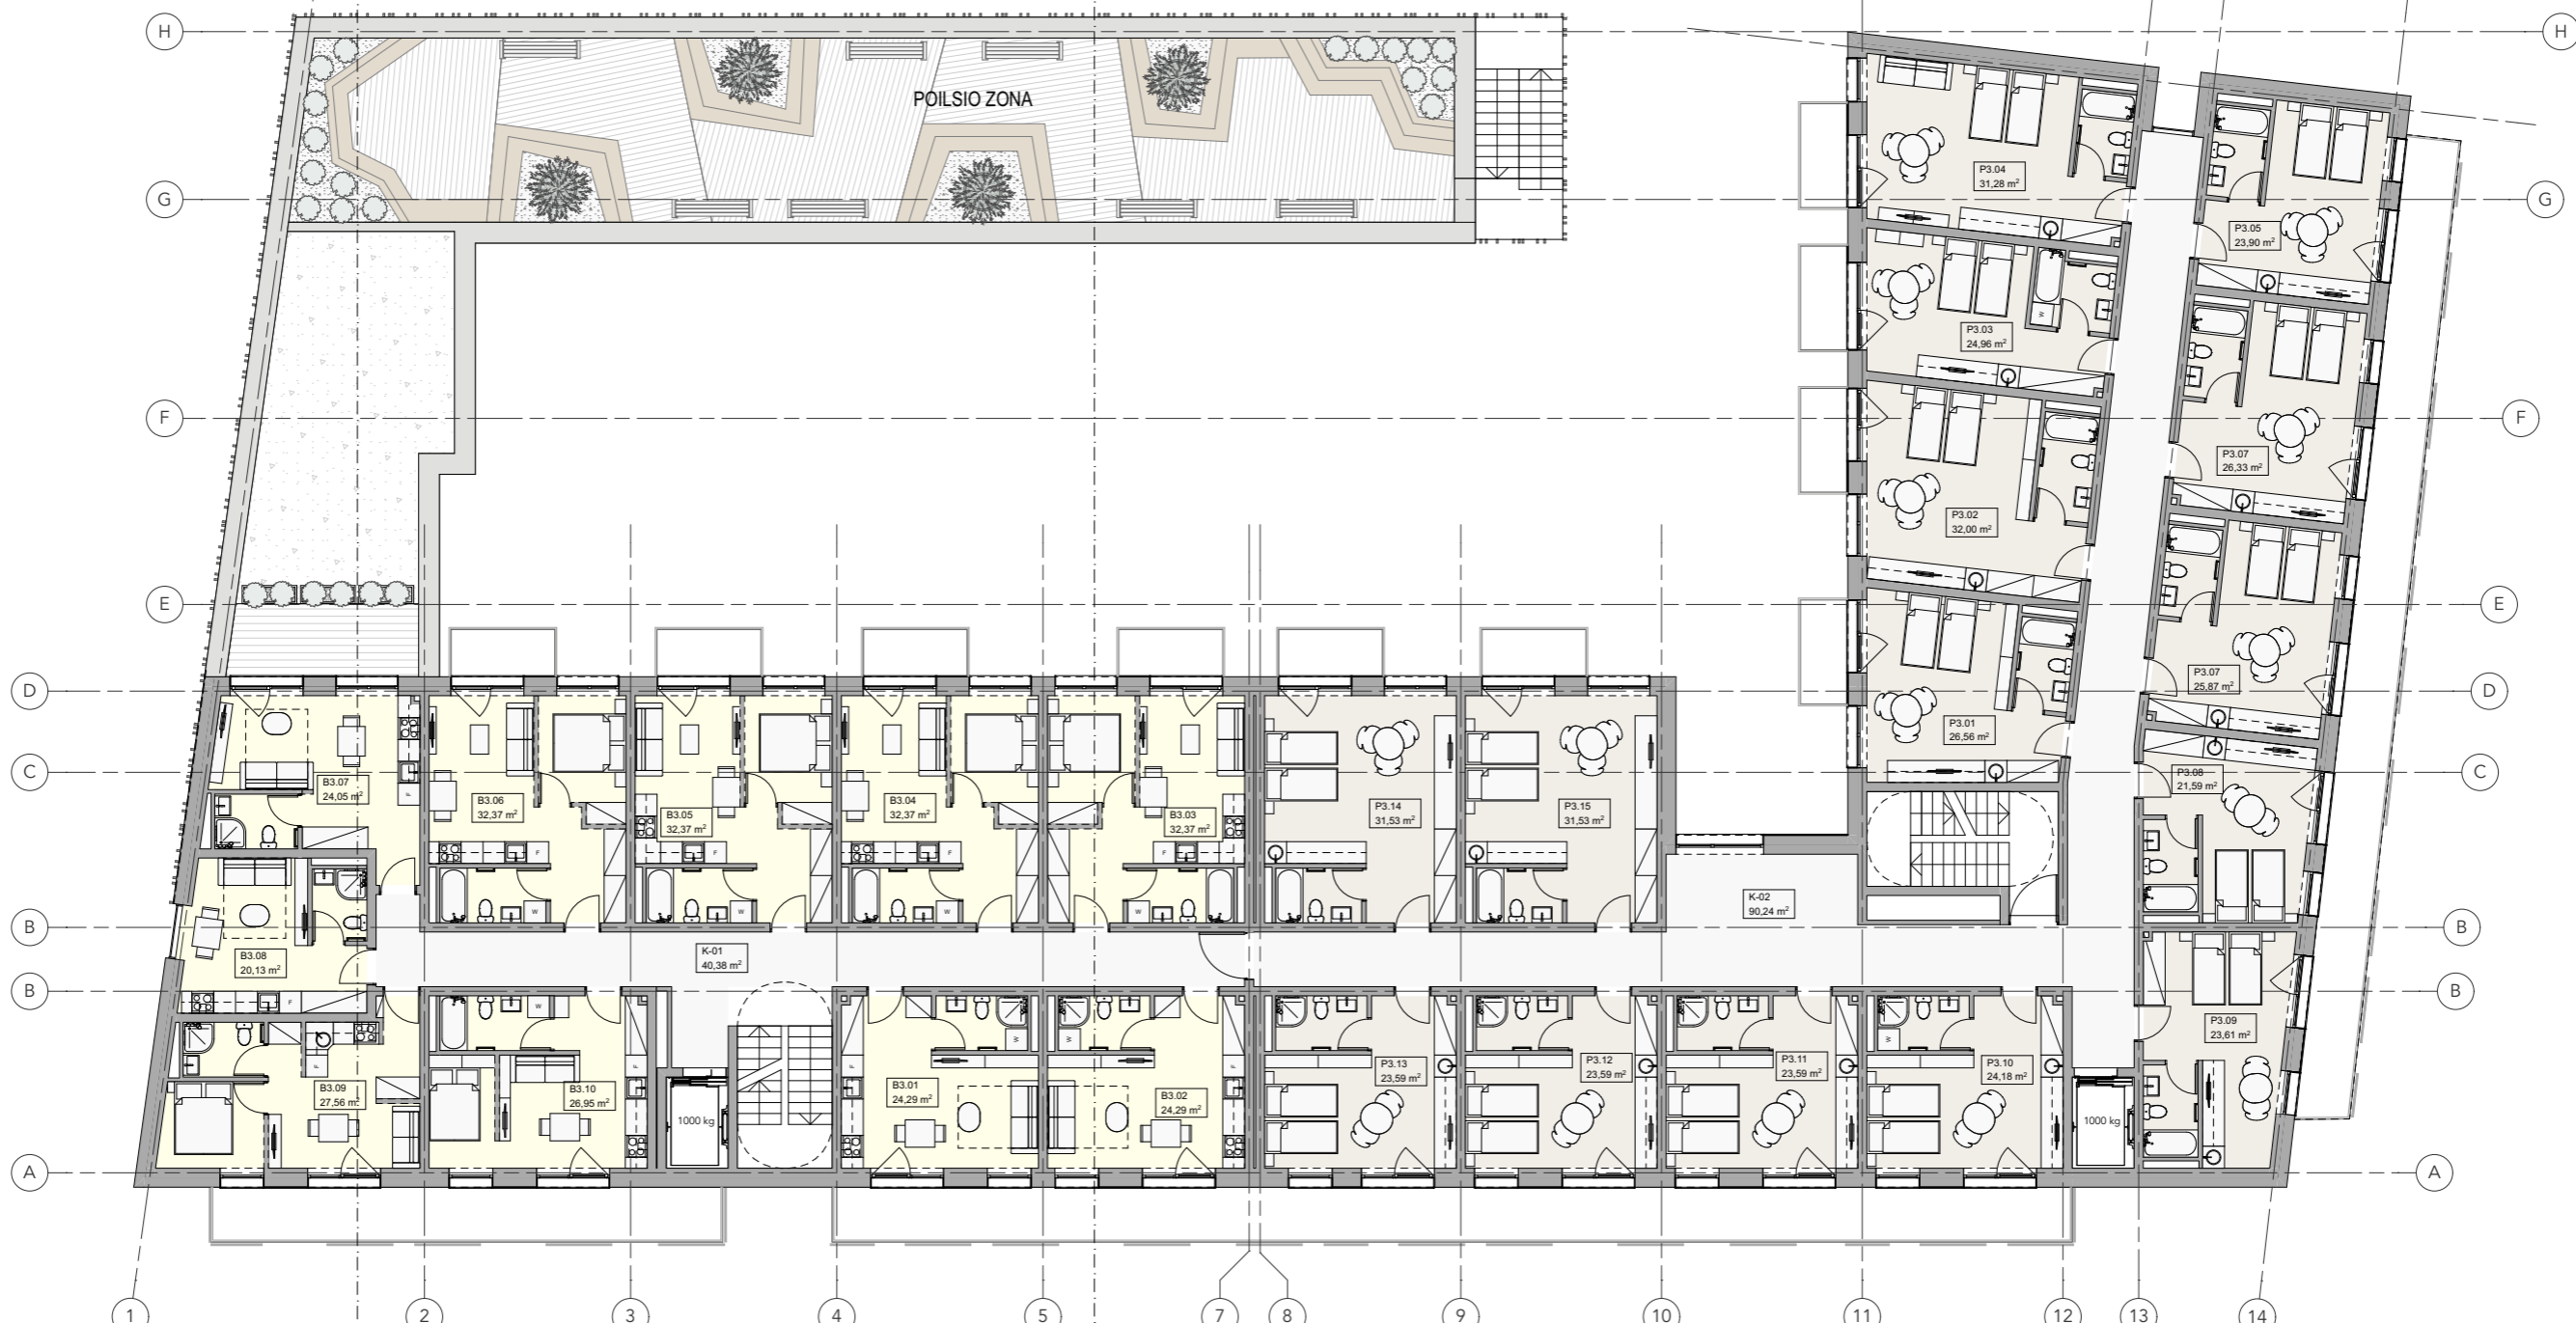

Trečio aukšto patalpų eksplikacija			
-	Patalpos Nr.	Patalpos pavadinimas	Plotas m.kv.
Bendros patalpos			
	K-01	Koridorius	40,38
	K-02	Koridorius	90,24
			130,62 m²
Gyvenamosios p.			
	B3.01	Butas	24,29
	B3.02	Butas	24,29
	B3.03	Butas	32,37
	B3.04	Butas	32,37
	B3.05	Butas	32,37
	B3.06	Butas	32,37
	B3.07	Butas	24,05
	B3.08	Butas	20,13
	B3.09	Butas	27,56
	B3.10	Butas	26,95
			276,75 m²
Poilsio p.			
	P3.01	Poilsio pat.	26,56
	P3.02	Poilsio pat.	32,00



Trečio aukšto patalpų eksplikacija			
-	Patalpos Nr.	Patalpos pavadinimas	Plotas m.kv.
	P3.03	Poilsio pat.	24,96
	P3.04	Poilsio pat.	31,28
	P3.05	Poilsio pat.	23,90
	P3.07	Poilsio pat.	25,87
	P3.07	Poilsio pat.	26,33
	P3.08	Poilsio pat.	21,59
	P3.09	Poilsio pat.	23,61
	P3.10	Poilsio pat.	24,18
	P3.11	Poilsio pat.	23,59
	P3.12	Poilsio pat.	23,59
	P3.13	Poilsio pat.	23,59
	P3.14	Poilsio pat.	31,53
	P3.15	Poilsio pat.	31,53
			394,11 m²
			801,48 m²


0	2019-12-20	Visuomenės informavimui
LAIDA	IŠLEIDIMO DATA	LAIDOS STATUSAS. KEITIMO PRIEŽASTIS (JEI TAIKOMA)
2 Bricks Architects Architecture starts when you carefully put two bricks together. There it begins.		Statinio projekto pavadinimas: Jaunimo nakvynės namai, sklype kad. Nr.: 0101/0021:502, Vilniuje. Statybos projektas
Atestato Nr.	Pylimo g. 22-11, Vilnius info@2bricks.lt +370 687 24672	Statinio numeris ir pavadinimas: Pastato numeris sklypo plane - 01 Jaunimo nakvynės namai
30378	PV / Arch. Vytautas Augustinavičius	Dokumento pavadinimas: Trečio tipinio aukšto planas
A1517	PDV / Arch. Sigita Lapienyte	
	Arch. Egidijus Marcikonis	Laida
		O
LT	Statytojas: UAB „Tera Projektai“ Ozo g. 14, Vilnius.	Dokumento žymuo: 2019-01-01-PP-SA-20
		Lapas
		Lapu
		20
		-

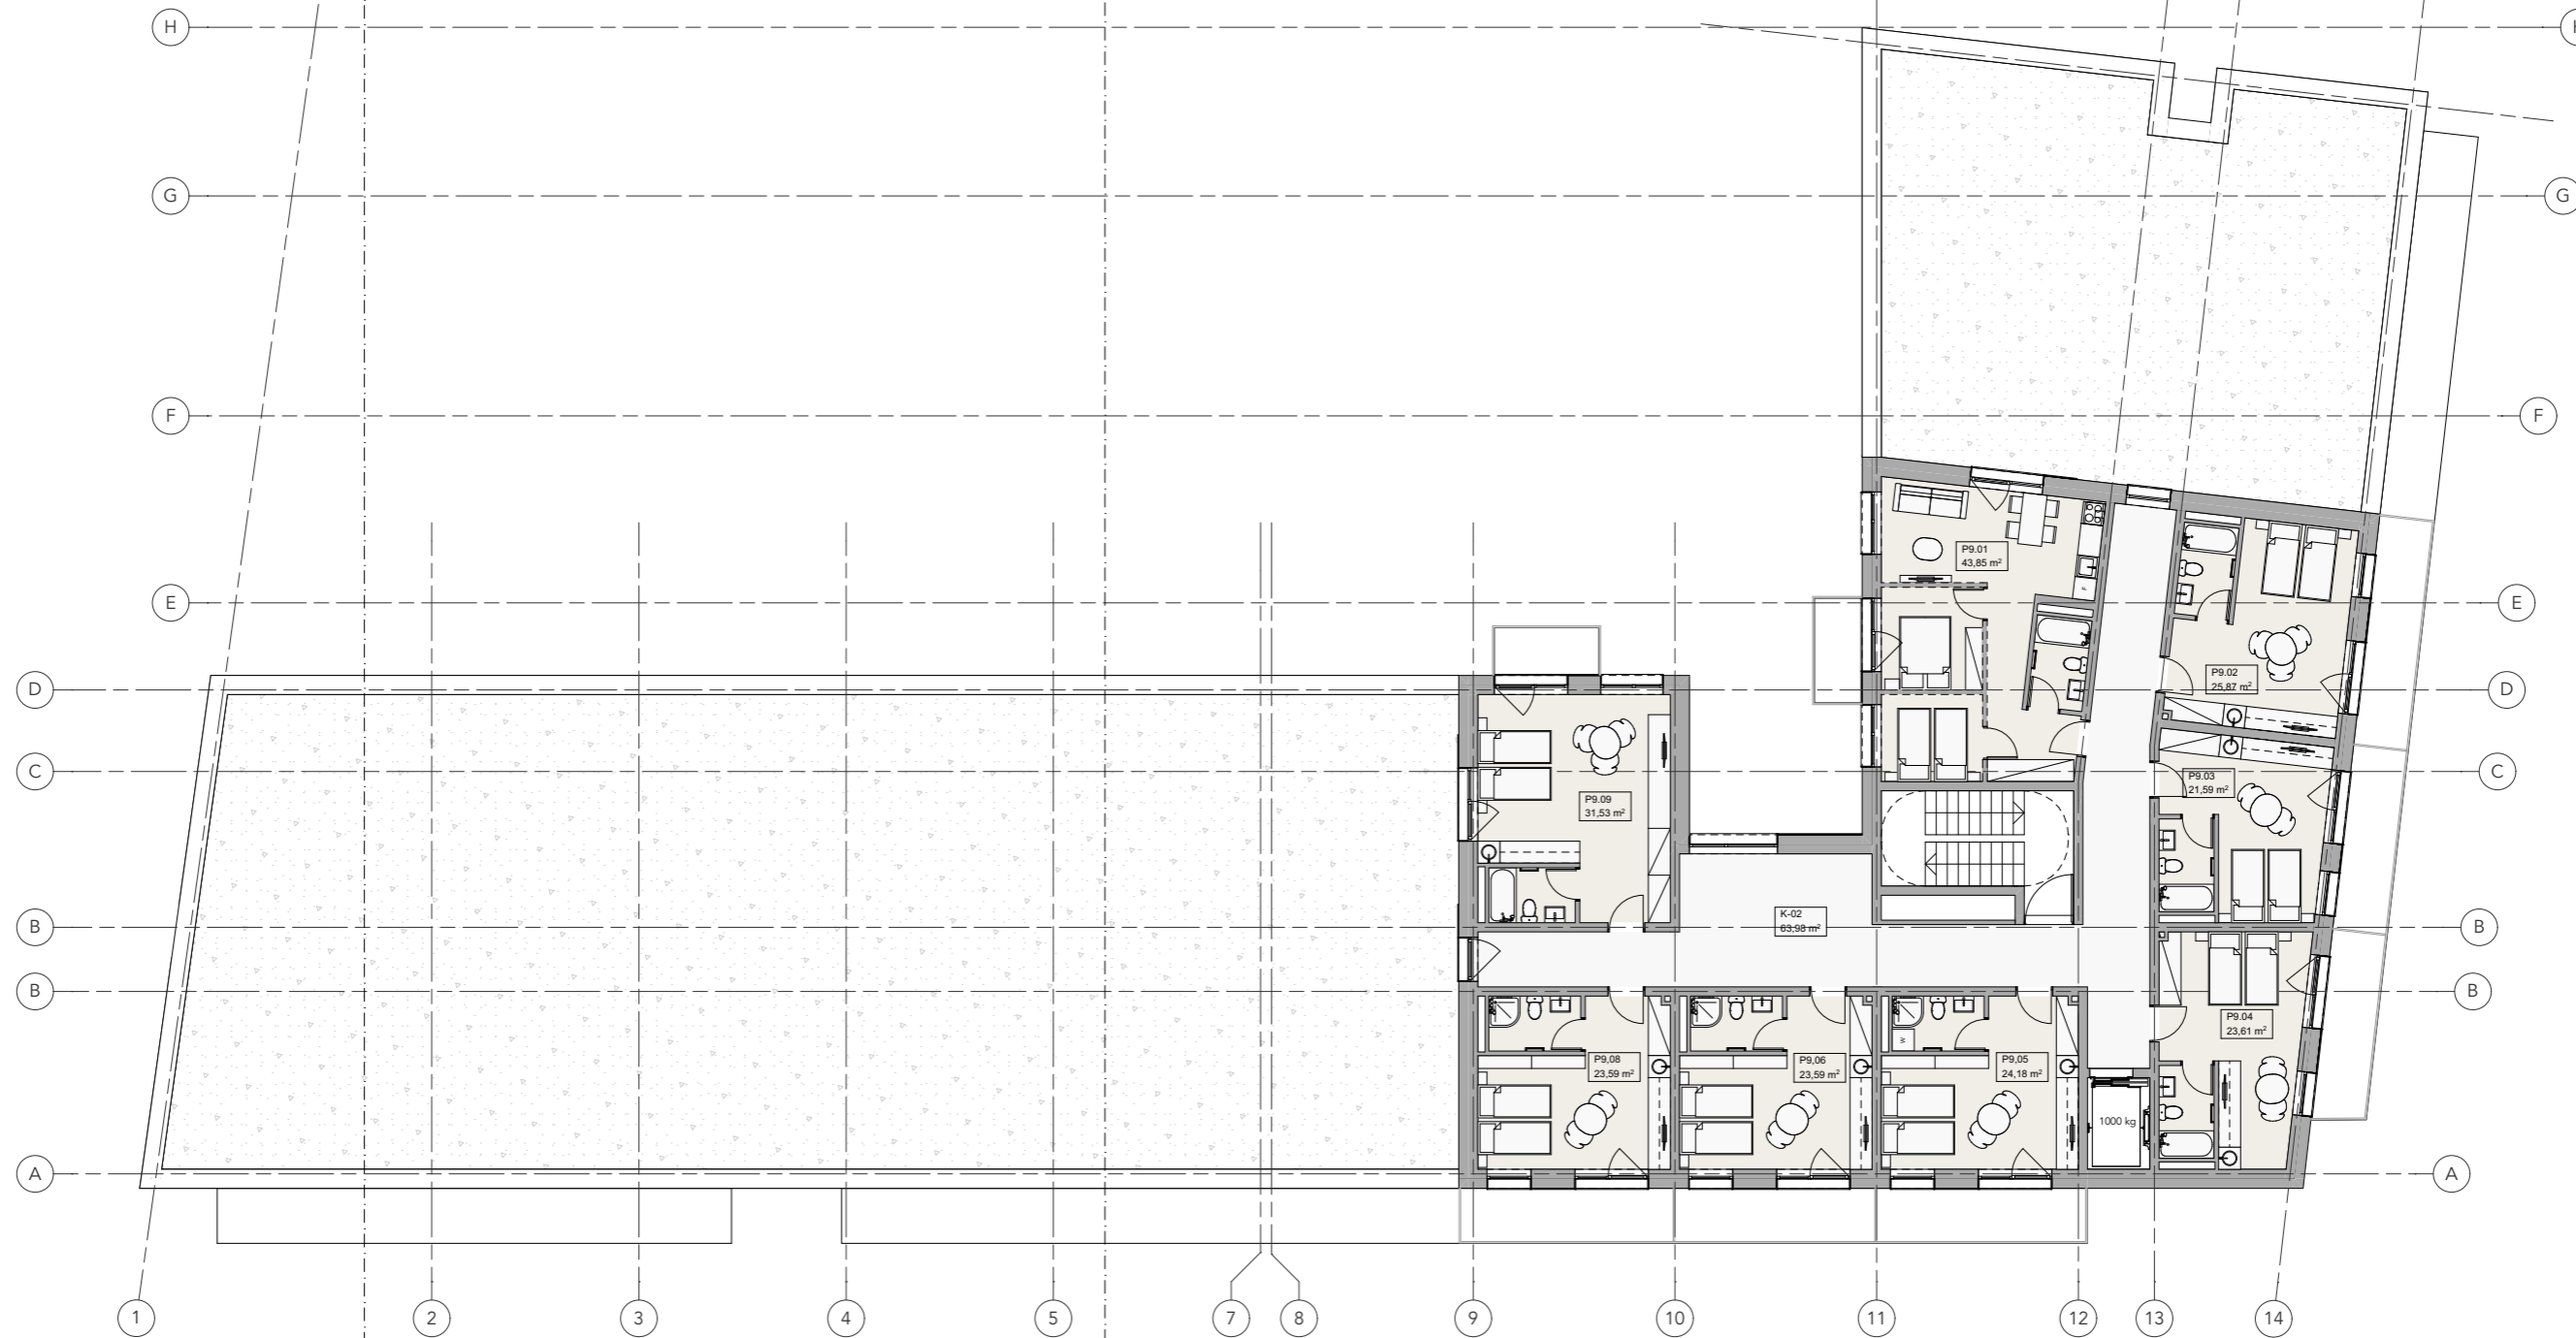

Anstato patalpų eksplikacija			
-	Patalpos Nr.	Patalpos pavadinimas	Plotas m.kv.
Bendros patalpos			
	K-02	Koridorius	63,98
			63,98 m²
Poilsio p.			
	P9.05	Poilsio pat.	24,18
	P9.06	Poilsio pat.	23,59
	P9.08	Poilsio pat.	23,59
	P9.01	Poilsio pat.	43,85
	P9.02	Poilsio pat.	25,87
	P9.03	Poilsio pat.	21,59
	P9.04	Poilsio pat.	23,61
	P9.09	Poilsio pat.	31,53
			217,81 m²
			281,79 m²

0	2019-12-20	Visuomenės informavimui
LAIDA	IŠLEIDIMO DATA	LAIDOS STATUSAS. KEITIMO PRIEŽASTIS (JEI TAIKOMA)
2 Bricks Architects <small>Architecture starts when you carefully put two bricks together. There it begins.</small>		Statinio projekto pavadinimas: Jaunimo nakvynės namai, sklype kad. Nr.: 0101/0021:502, Vilniuje. Statybos projektas
Atestato Nr.	Pylimo g. 22-11, Vilnius info@2bricks.lt +370 687 24672	Statinio numeris ir pavadinimas: Pastato numeris sklypo plane - 01 Jaunimo nakvynės namai
30378	PV / Arch.	Vytautas Augustinavičius
A1517	PDV / Arch.	Sigita Lapienytė
	Arch.	Egidijus Marcikonis
		Dokumento pavadinimas: Anstatas
		Laida
		O
LT	Statytojas: UAB „Tera Projektai“ Ozo g. 14, Vilnius.	Dokumento žymuo: 2019-01-01-PP-SA-21
		Lapas
		Lapų
		21
		-

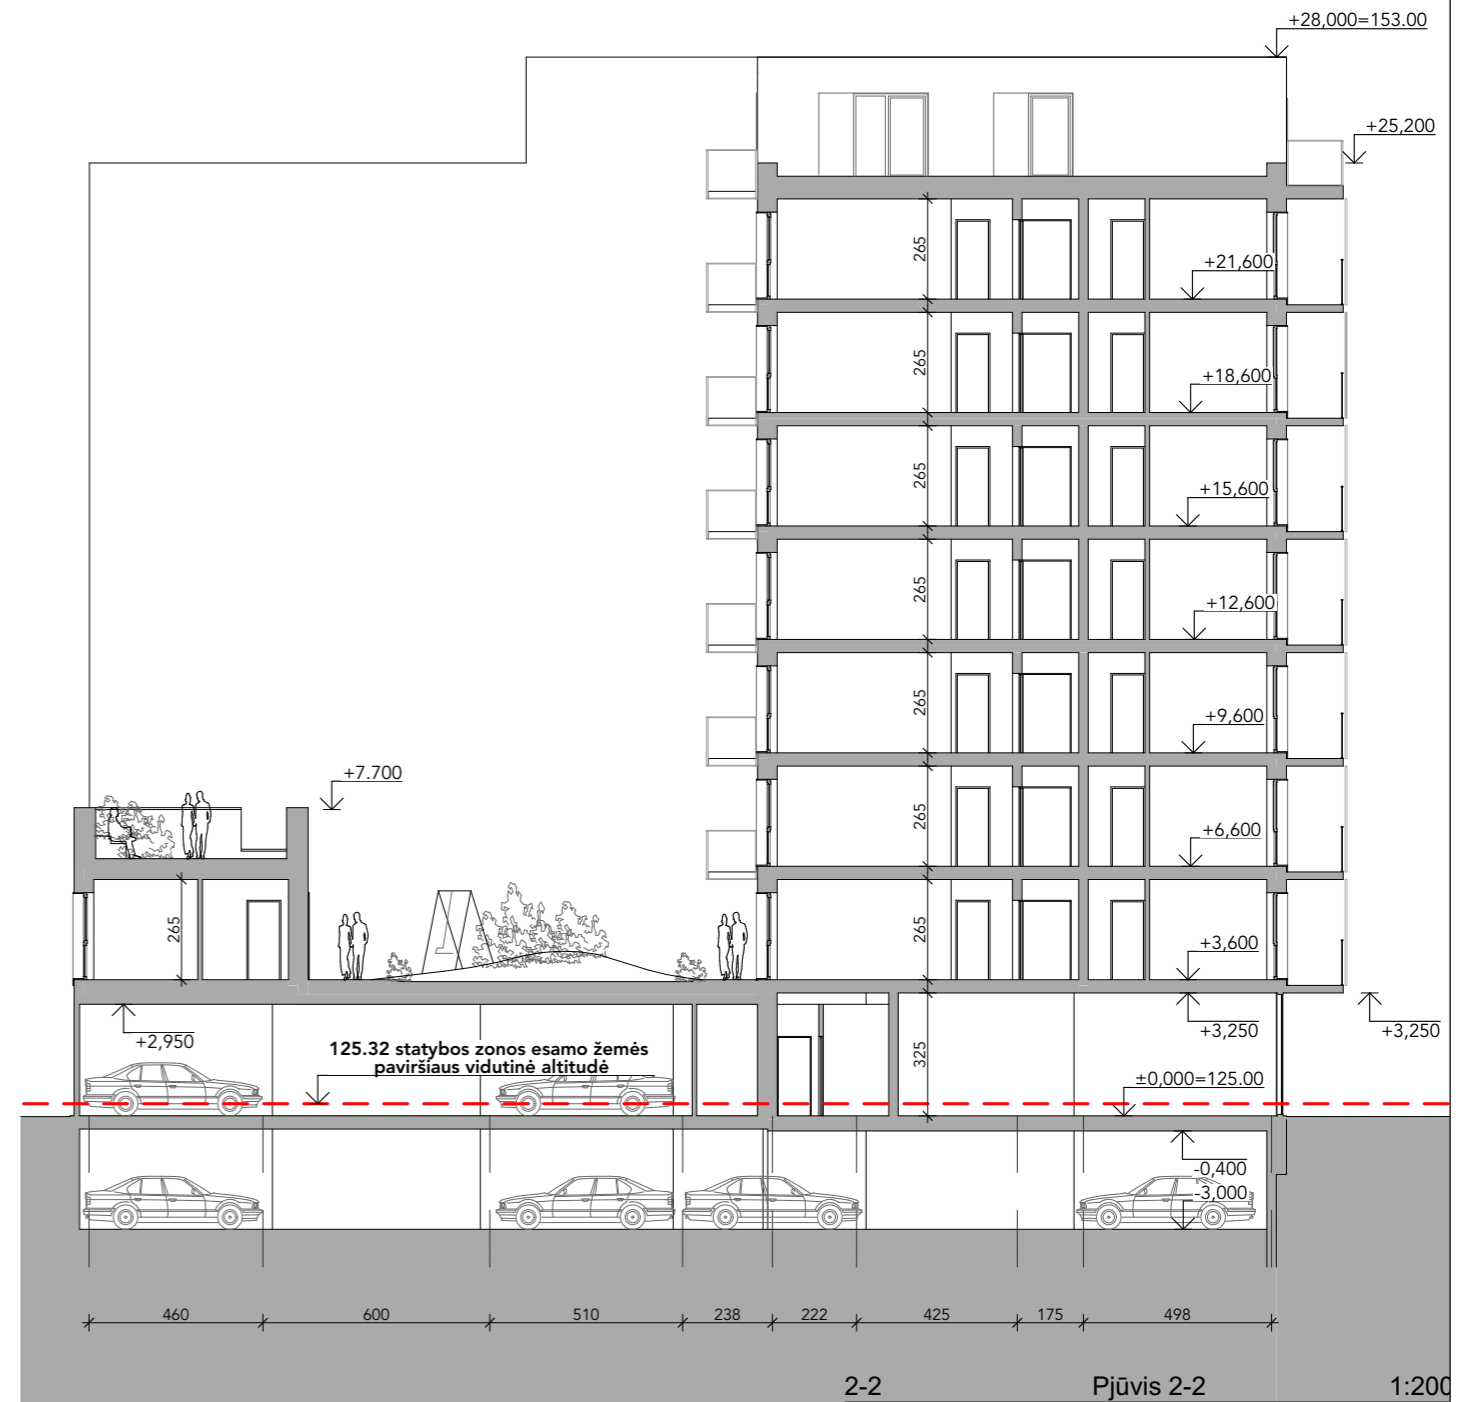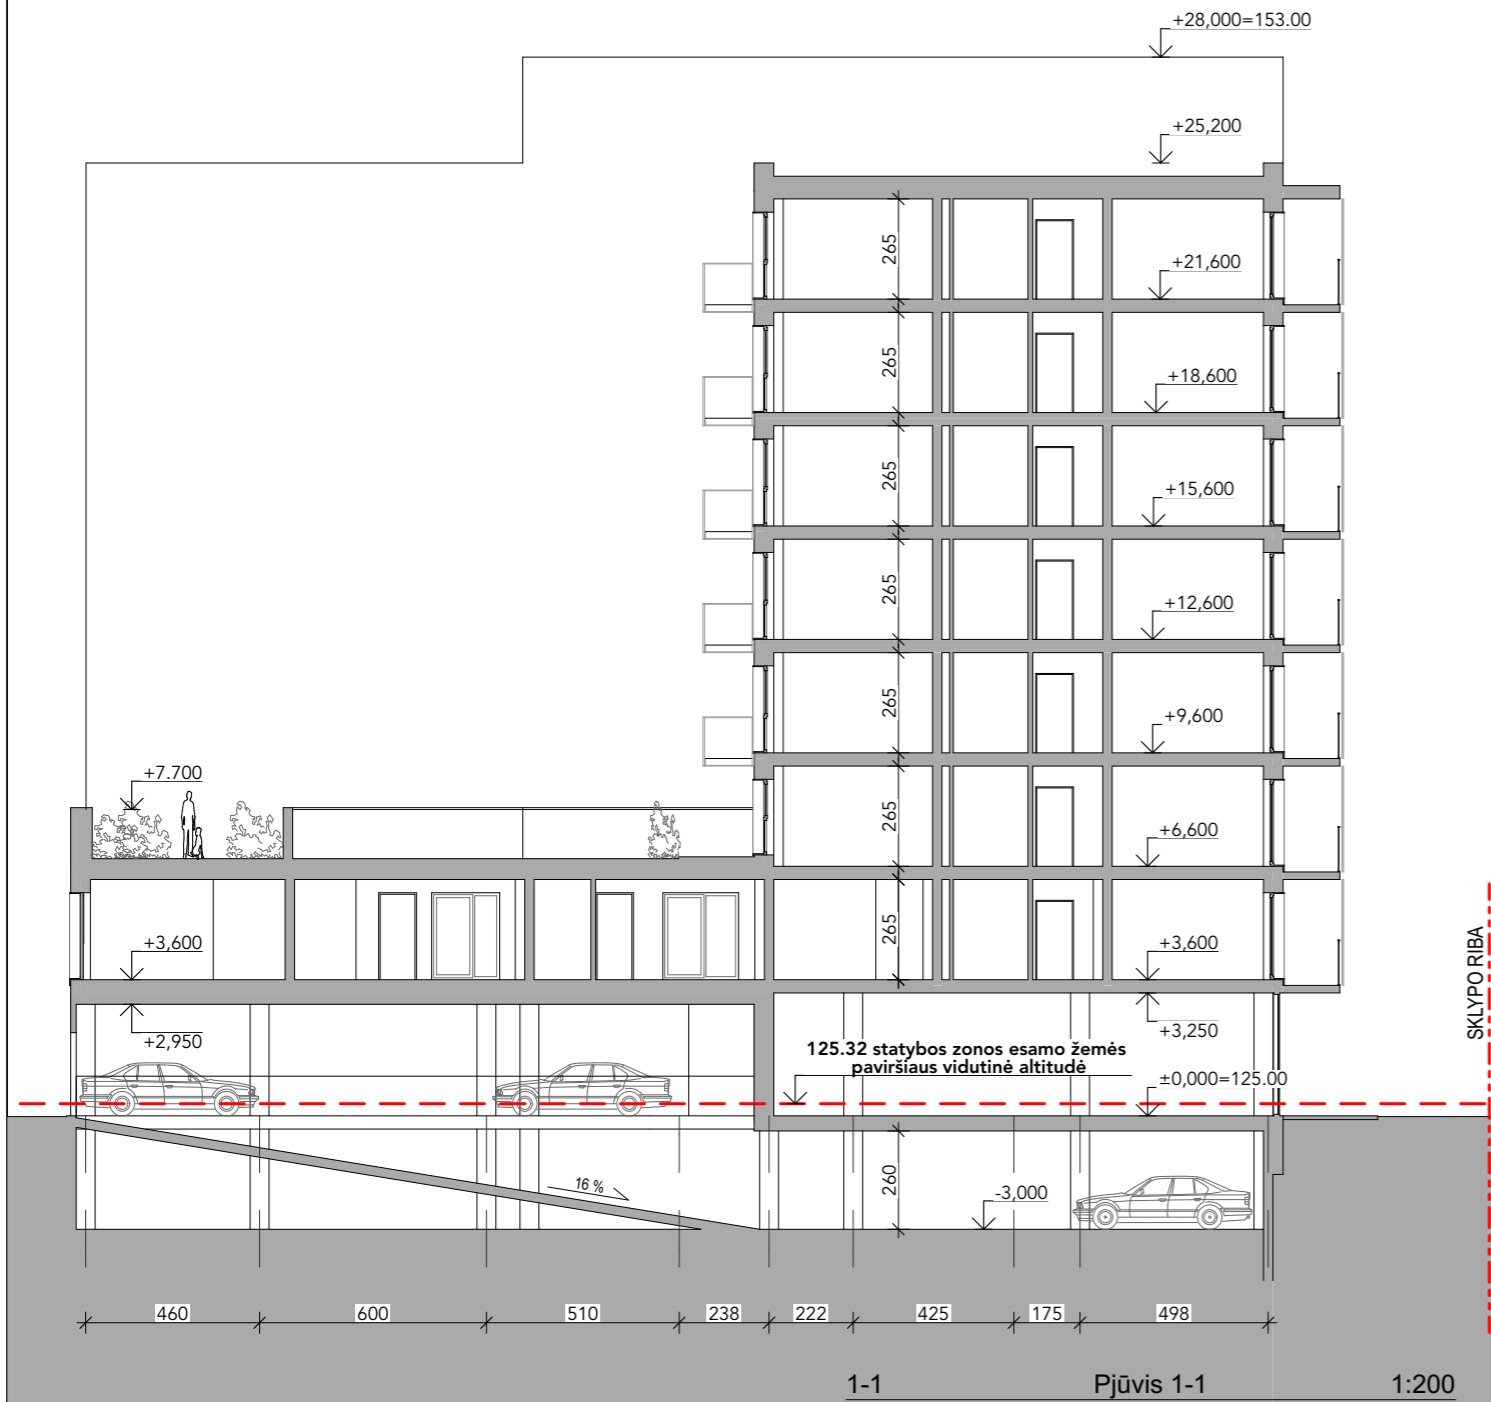

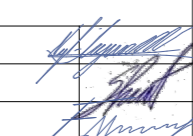0	2019-12-20	Visuomenės informavimui		
LAIDA	IŠLEIDIMO DATA	LAIDOS STATUSAS. KEITIMO PRIEŽASTIS (JEI TAIKOMA)		
2 Bricks Architects <small>Architecture starts when you carefully put two bricks together. There it begins.</small>		Statinio projekto pavadinimas: Jaunimo nakvynės namai, sklype kad. Nr.: 0101/0021:502, Vilniuje. Statybos projektas		
Atestato Nr.	Pylimo g. 22-11, Vilnius info@2bricks.lt +370 687 24672	Statinio numeris ir pavadinimas: Pastato numeris sklypo plane - 01 Jaunimo nakvynės namai		
30378	PV / Arch.	Vytautas Augustinavičius		Dokumento pavadinimas: Pjūvis 1-1, 2-2
A1517	PDV / Arch.	Sigita Lapienytė		
	Arch.	Egidijus Marcikonis		
LT	Statytojas: UAB „Tera Projektai“ Ozo g. 14, Vilnius.		Dokumento žymuo: 2019-01-01-PP-SA-22	Laida O Lapas 22 Lapų -

PAGAL GALIOJANTĮ DSP LEIDŽIAMA ALT. +28,000

+25,200=150.20

+28,000=153.00



±0,000=125.00

5.65 5.65 5.65 5.65 0.30 5.50 5.50 5.50 5.50 2.08

0	2019-12-20	Visuomenės informavimui	LAIDOS STATUSAS. KEITIMO PRIEŽASTIS (JEI TAIKOMA)	
LAIDA	IŠLEIDIMO DATA			
2 Bricks Architects		Statinio projekto pavadinimas:		
Architecture starts when you carefully put two bricks together. There it begins.		Jaunimo nakvynės namai, sklype kad. Nr.: 0101/0021:502, Vilniuje.		
Pylimo g. 22-11, Vilnius		Statybos projektas		
info@2bricks.lt		Statinio numeris ir pavadinimas:		
+370 687 24672		Pastato numeris sklypo plane - 01		
Atestato Nr.	30378	PV / Arch.	Vytautas Augustinavičius	Jaunimo nakvynės namai
A1517	PDV / Arch.	Sigita Lapienytė		
	Arch.	Egidijus Marcikonis		
		Dokumento pavadinimas:		Laida
		Fasadas M 1:200		0
		Dokumento žymuo:		Lapas
		2019-01-01-PP-SA-23		Lapu
LT	Statytojas:	UAB „Tera Projektai“		23
		Ozo g. 14, Vilnius.		-

PAGAL GALIOJANTĮ DSP LEIDŽIAMA ALT. +28,000

+28,000=153.00
 ↓
 +25,200=150.20
 ↓

±0,000=125.00

0	2019-12-20	Visuomenės informavimui
LAIDA	IŠLEIDIMO DATA	LAIIDOS STATUSAS. KEITIMO PRIEŽASTIS (JEI TAIKOMA)

2 Bricks Architects <small>Architecture starts when you carefully put two bricks together. There it begins.</small>		Statinio projekto pavadinimas: Jaunimo nakvynės namai, sklype kad. Nr.: 0101/0021:502, Vilniuje. Statybos projektas	
Atestato Nr.	Pylimo g. 22-11, Vilnius info@2bricks.lt +370 687 24672	Statinio numeris ir pavadinimas: Pastato numeris sklypo plane - 01 Jaunimo nakvynės namai	
30378	PV / Arch. Vytautas Augustinavičius	Dokumento pavadinimas: Fasadas M 1:200	Laida
A1517	PDV / Arch. Sigita Lapienytė		0
	Arch. Egidijus Marcikonis	Dokumento žymuo: 2019-01-01-PP-SA-24	Lapas
LT	Statytojas: UAB „Tera Projektai“ Ozo g. 14, Vilnius.		24



2.08 5.50 5.50 5.50 5.50 0.30 5.65 5.65 5.65 5.65

0	2019-12-20	Visuomenės informavimui	LAIDOS STATUSAS. KEITIMO PRIEŽASTIS (JEI TAIKOMA)	
LAIDA	IŠLEIDIMO DATA			
2 Bricks Architects <small>Architecture starts when you carefully put two bricks together. There it begins.</small>		Statinio projekto pavadinimas: Jaunimo nakvynės namai, sklype kad. Nr.: 0101/0021:502, Vilniuje. Statybos projektas		
Atestato Nr.	Pylimo g. 22-11, Vilnius info@2bricks.lt +370 687 24672	Statinio numeris ir pavadinimas: Pastato numeris sklypo plane - 01 Jaunimo nakvynės namai		
30378	PV / Arch. Vytautas Augustinavičius	Dokumento pavadinimas: Fasadas M 1:200		Laida
A1517	PDV / Arch. Sigita Lapienytė			0
	Arch. Egidijus Marcikonis			Lapas
				0
LT	Statytojas: UAB „Tera Projektai“ Ozo g. 14, Vilnius.	Dokumento žymuo: 2019-01-01-PP-SA-25		Lapu
				25
				-

PAGAL GALIOJANTĮ DSP LEIDŽIAMA ALT. +28,000


+28,000=153.00

+25,200

+7,700

±0,000=125.00

4.60 6.00 5.10 2.38 2.22 4.38 1.50 5.10

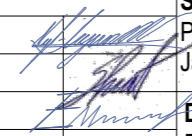0	2019-12-20	Visuomenės informavimui	LAIDOS STATUSAS. KEITIMO PRIEŽASTIS (JEI TAIKOMA)	
LAIDA	IŠLEIDIMO DATA			
Atestato Nr.		2 Bricks Architects <small>Architecture starts when you carefully put two bricks together. There it begins.</small> Pylimo g. 22-11, Vilnius info@2bricks.lt +370 687 24672		Statinio projekto pavadinimas: Jaunimo nakvynės namai, sklype kad. Nr.: 0101/0021:502, Vilniuje. Statybos projektas
30378	PV / Arch.	Vytautas Augustinavičius		Statinio numeris ir pavadinimas: Pastato numeris sklypo plane - 01 Jaunimo nakvynės namai
A1517	PDV / Arch.	Sigita Lapienytė		Dokumento pavadinimas: Fasadas M 1:200
	Arch.	Egidijus Marcikonis		
LT	Statytojas: UAB „Tera Projektai“ Ozo g. 14, Vilnius.	Dokumento žymuo: 2019-01-01-PP-SA-26		Laida O Lapas 26 Lapų -