
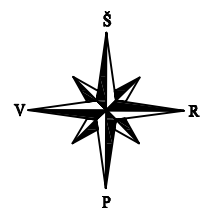


PLANUOJAMAS SKLYPAS

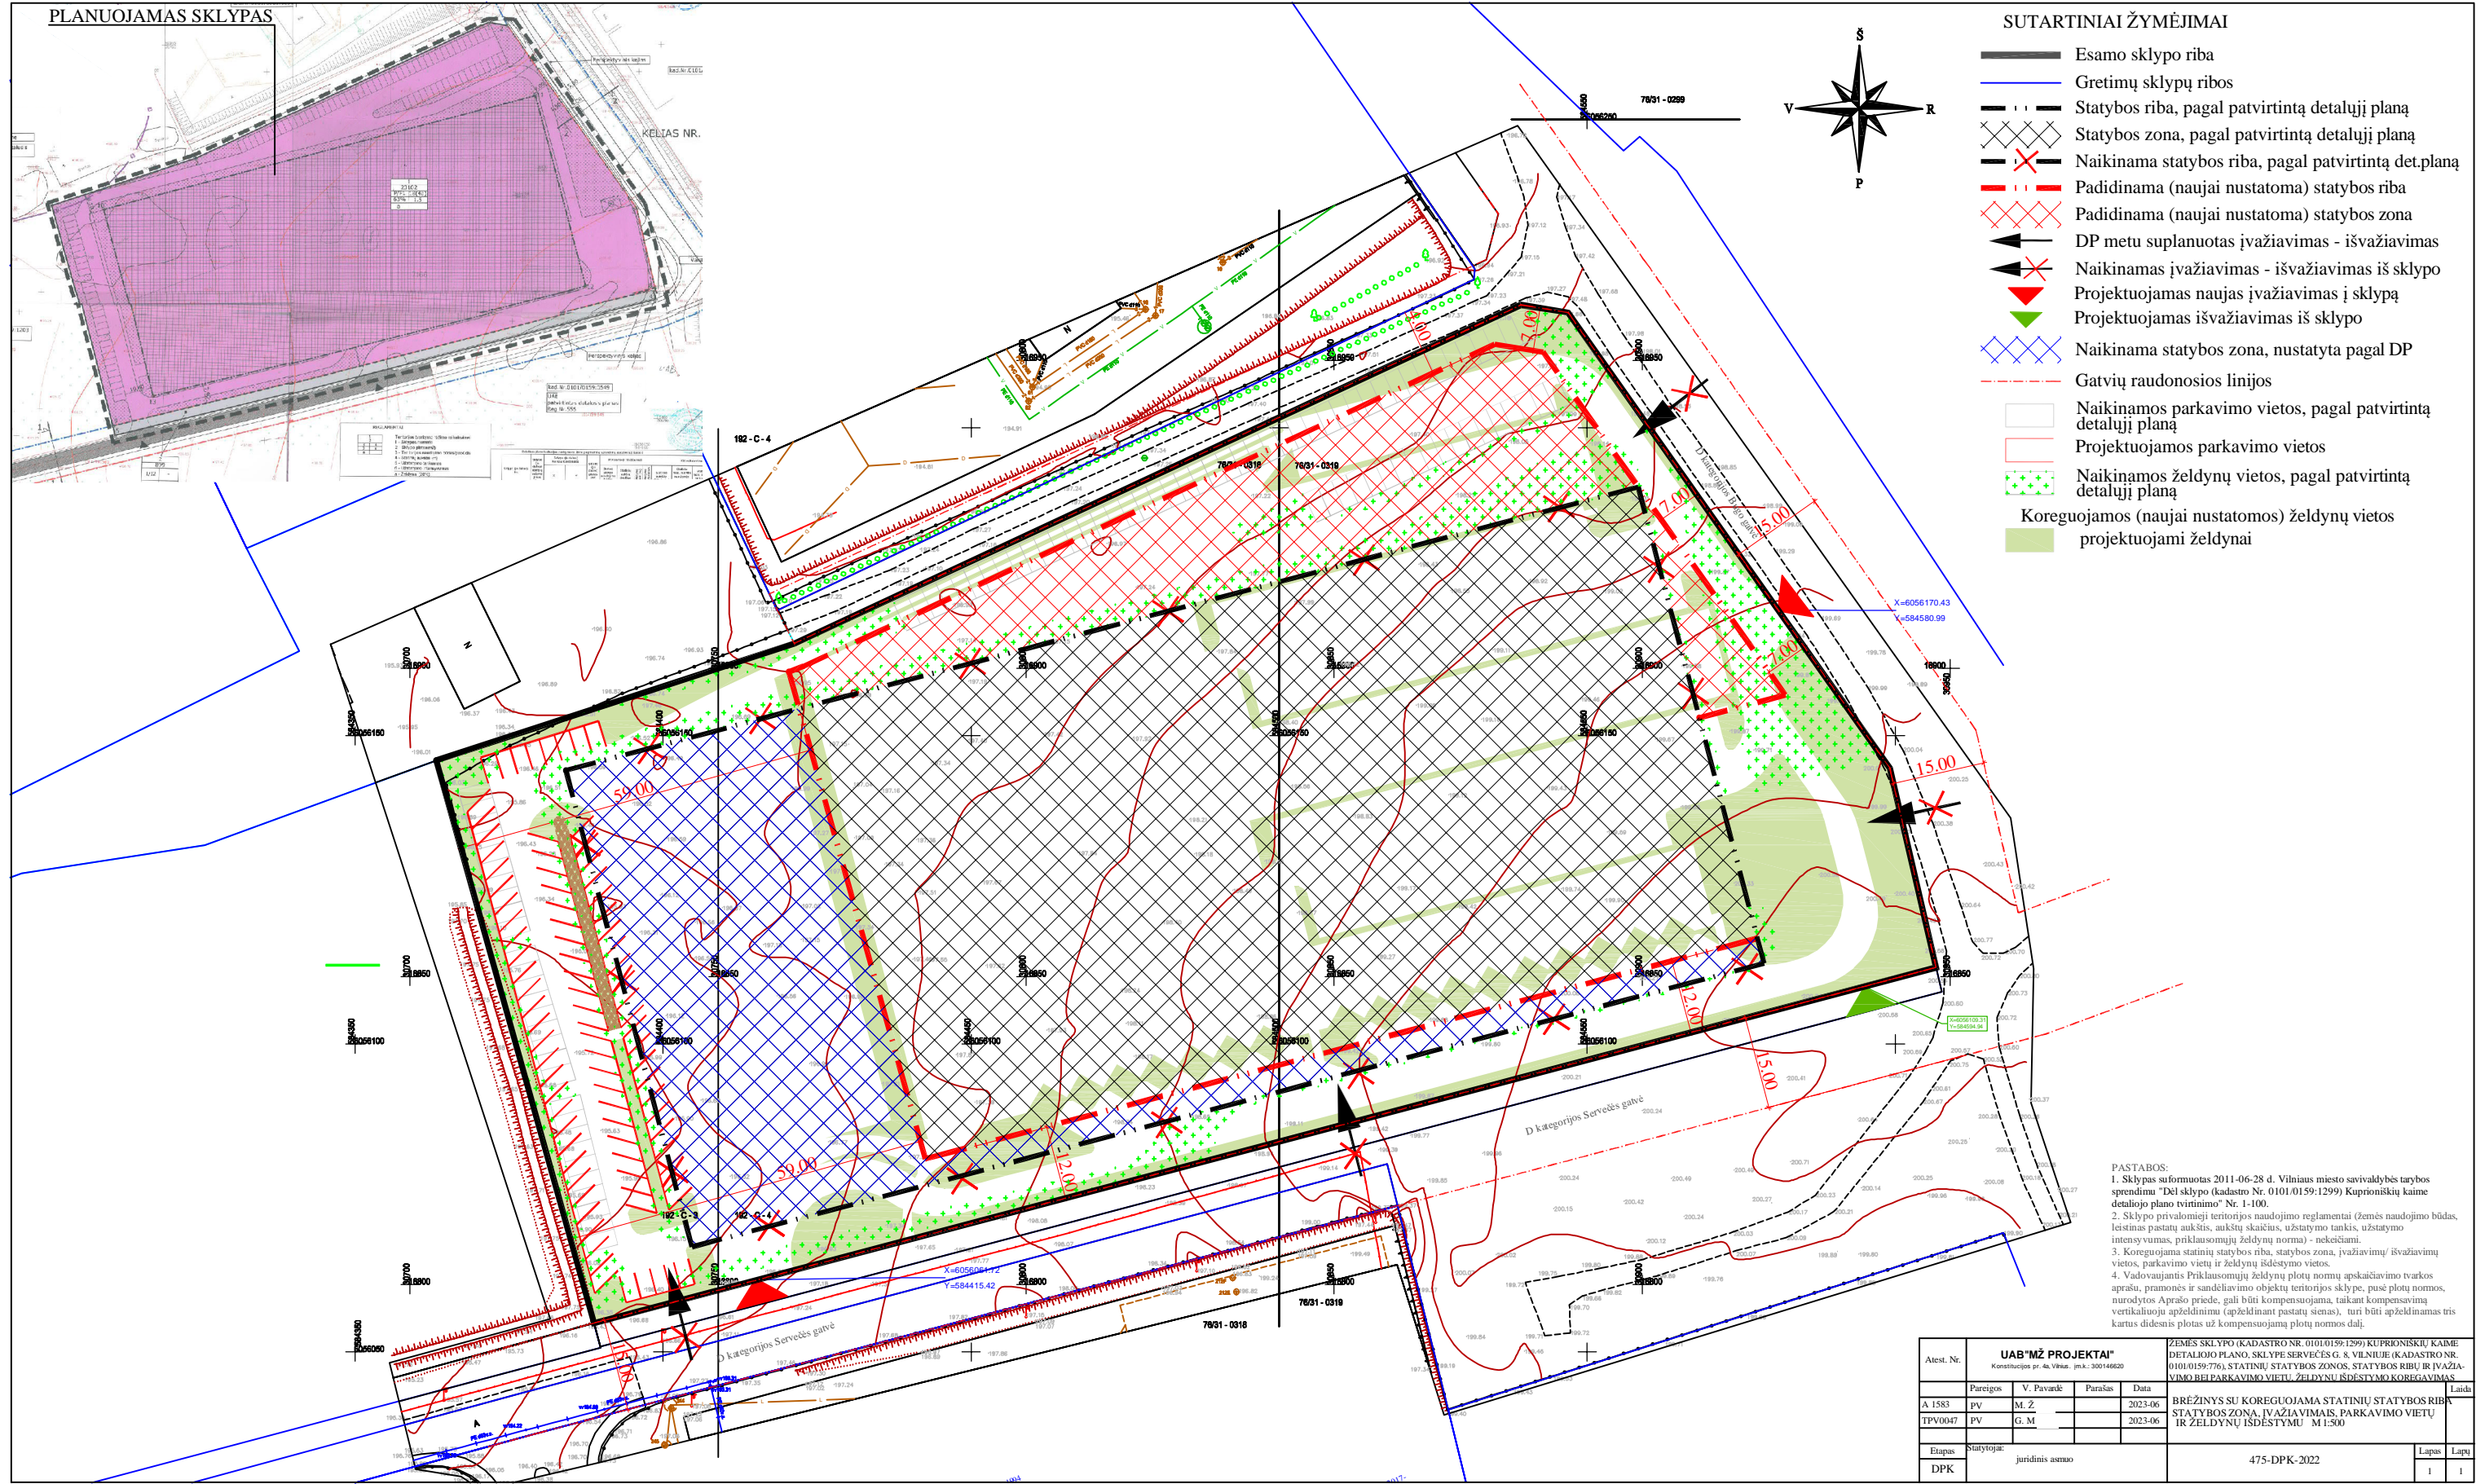

- SUTARTINIAI ŽYMĖJIMAI**
- Esamo sklypo riba
 - Gretimų sklypų ribos
 - · - · - Statybos riba, pagal patvirtintą detalų planą
 - ▧ Statybos zona, pagal patvirtintą detalų planą
 - X - Naikinama statybos riba, pagal patvirtintą det. planą
 - · - · - Padidinama (naujai nustatoma) statybos riba
 - ▧ Padidinama (naujai nustatoma) statybos zona
 - ↔ DP metu suplanuotas įvažiavimas - išvažiavimas
 - ↔ Naikinamas įvažiavimas - išvažiavimas iš sklypo
 - ↔ Projektuojamas naujas įvažiavimas į sklypą
 - ↔ Projektuojamas išvažiavimas iš sklypo
 - ▧ Naikinama statybos zona, nustatyta pagal DP
 - - - Gatvių raudonosios linijos
 - Naikinamos parkavimo vietos, pagal patvirtintą detalų planą
 - Projektuojamos parkavimo vietos
 - ▧ Naikinamos želdynų vietos, pagal patvirtintą detalų planą
 - ▧ Koreguojamos (naujai nustatomos) želdynų vietos
 - ▧ Projektuojami želdynai

PASTABOS:

- Sklypas suformuotas 2011-06-28 d. Vilniaus miesto savivaldybės tarybos sprendimu "Dėl sklypo (kadastro Nr. 0101/0159/1299) Kuprioniškių kaime detalio plano tvirtinimo" Nr. 1-100.
- Sklypo privalomieji teritorijos naudojimo reglamentai (žemės naudojimo būdas, leistinas pastatų aukštis, aukštų skaičius, užstatymo tankis, užstatymo intensyvumas, priklausomųjų želdynų norma) - nekeičiami.
- Koreguojama statinių statybos riba, statybos zona, įvažiavimų/ išvažiavimų vietos, parkavimo vietų ir želdynų išdėstymo vietos.
- Vadovaujantis Priklausomųjų želdynų plotų normų apskaičiavimo tvarkos aprašu, pramonės ir sandėliavimo objektų teritorijos sklype, pusė plotų normos, nurodytos Aprašo priede, gali būti kompensuojama, taikant kompensavimą vertikaliuoju apželdinimu (apželdinami pastatų sienos), turi būti apželdinamas tris kartus didesnis plotas už kompensuojamą plotų normos dalį.

Atest. Nr.	UAB "MŽ PROJEKTAI" Konstitucijos pr. 4A, Vilnius, įm.a. 300146620				ZEMĖS SKLYPO (KADASTRO NR. 0101/0159/1299) KUPRIONIŠKIŲ KAIME DETALIOJO PLANO, SKLYPE SERVEDS G. 8, VILNIUJE (KADASTRO NR. 0101/0159/776), STATINIŲ STATYBOS ZONOS, STATYBOS RIBŲ IR ĮVAŽIAVIMO BEI PARKAVIMO VIETŲ, ŽELDYNŲ IŠDĖSTYMO KOREGAVIMAS
A 1583	PV	V. Pavardė	Parašas	Data	Laida
TPV0047	PV	M. Ž		2023-06	BRĖŽINYS SU KOREGUOJAMA STATINIŲ STATYBOS RIBŲ, STATYBOS ZONA, ĮVAŽIAVIM AIS, PARKAVIMO VIETŲ IR ŽELDYNŲ IŠDĖSTYMU M 1:500
		G. M		2023-06	
Etapas	Statytojas	juridinis asmuo			475-DPK-2022
DPK					Lapas Lapų 1 1