
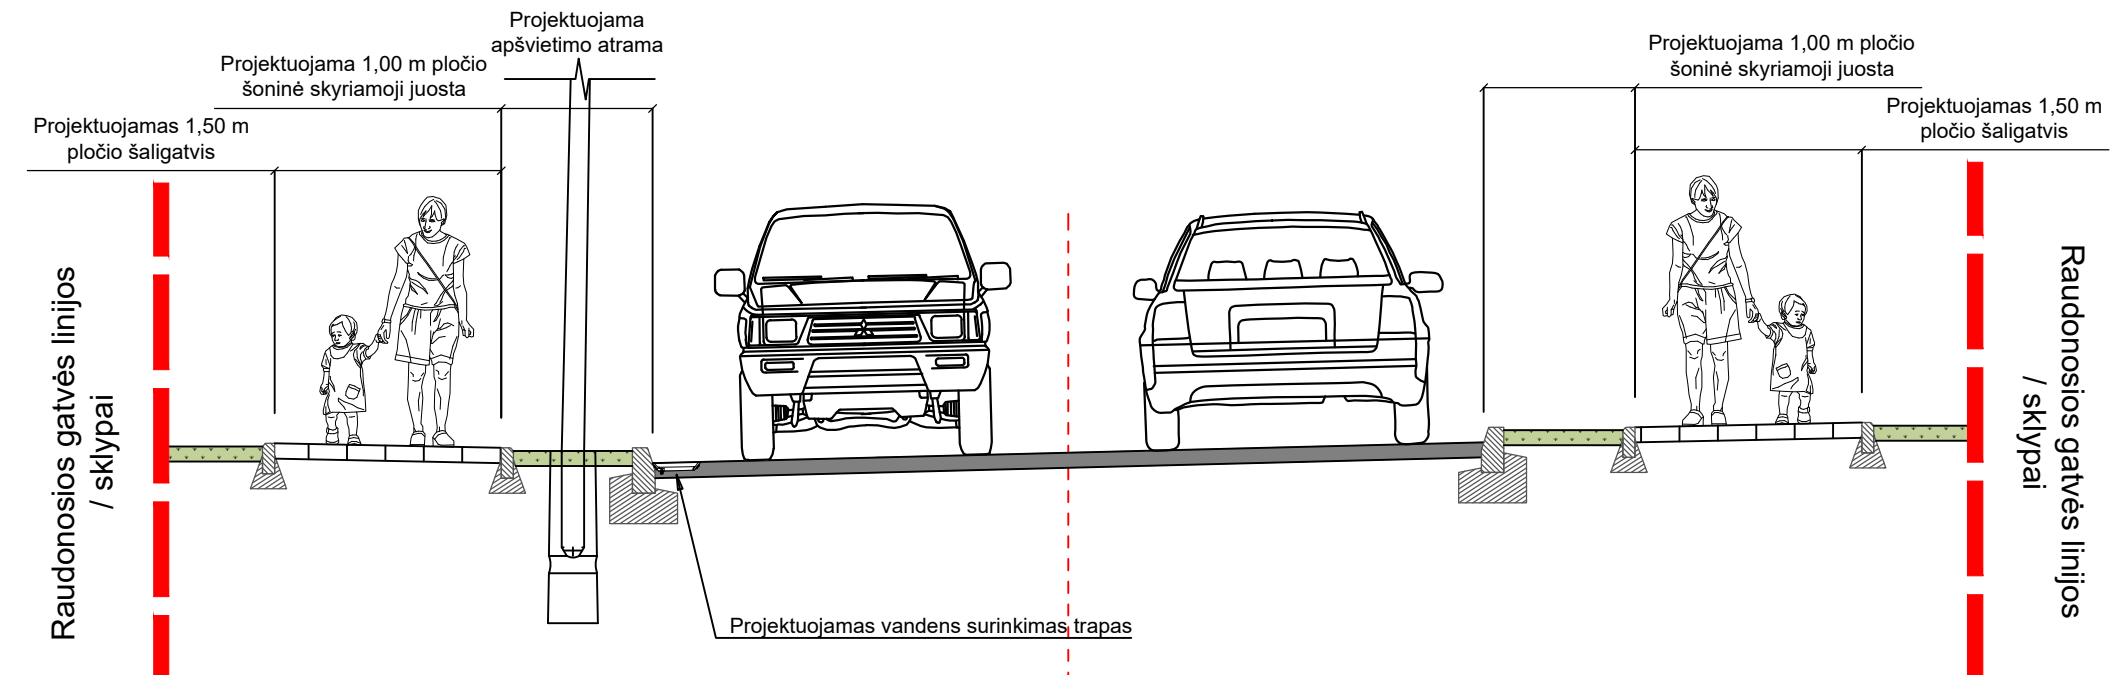


- SUTARTINIAI ŽYMĖJIMAI:
- raudonosios gatvės linijos;
 - sklypų ribos;
 - darbų vykdymo riba;
 - projektuojami betoniniai gatvės bordiūrai;
 - projektuojami betoniniai pereinamieji gatvės bordiūrai;
 - projektuojami betoniniai nužeminti gatvės bordiūrai;
 - projektuojami betoniniai įleisti gatvės bordiūrai;
 - projektuojami betoniniai vejos bordiūrai;
 - projektuojama asfalto danga;
 - projektuojama betoninių plytelių danga (šaligatvis);
 - projektuojama betoninių trinkelų danga (nuvažos);
 - projektuojami veja apželdinami plotai;
 - projektuojamas horizontalusis dangos ženklinimas;
 - projektuojami kelio ženklai;
 - projektuojamas apšvietimo atramos (tikslinama techninio projekto metu);
 - projektuojami bordiūriniai lietaus vandens trapai (tikslinama techninio projekto metu);

SITUACIJOS SCHEMA:

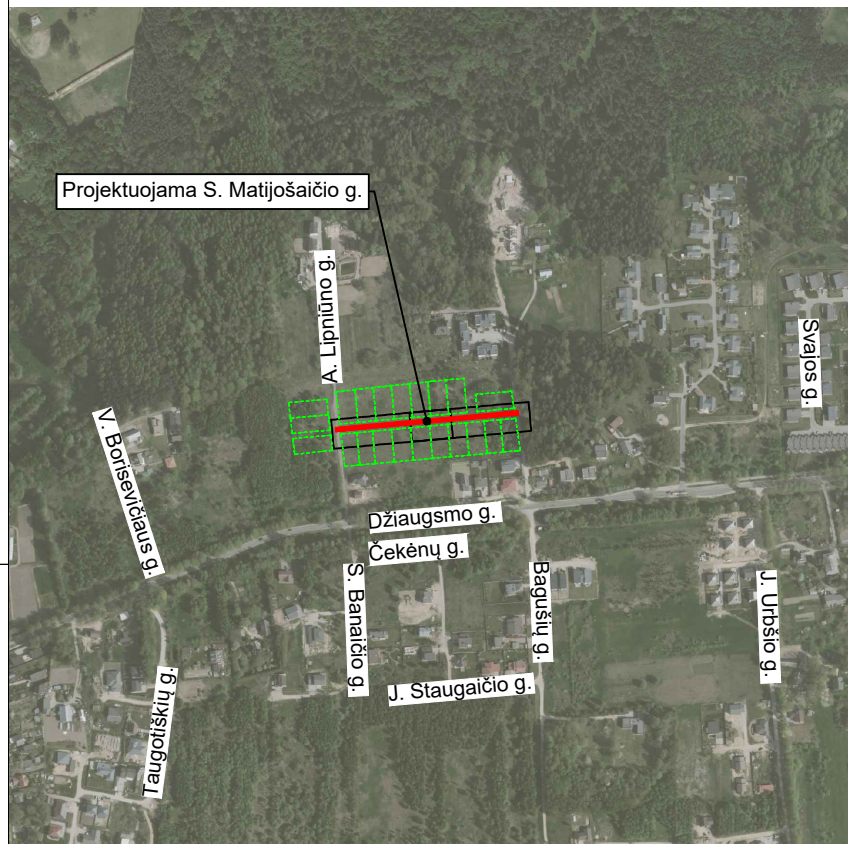

0	2023	Projektiniai pasiūlymai
LAIDA	IŠLEIDIMO DATA	LAIDOS STATUSAS. KEITIMO PRIEŽASTIS (JEI TAIKOMA)
KVAL. PATV. DOK. NR		
36342	PV	B. Ubartas
	INŽ.	V. Rinkevičius
LT	STATYTOJAS IR (ARBA) UŽSAKOVAS	STATINIO PROJEKTO PAVADINIMAS
	Statytojas: Vilniaus miesto savivaldybės administracija Užsakovas: Š. V.	Susisiekimo komunikacijų Stasio Matijošaičio gatvės Vilniuje, statybos projektas
	DOKUMENTO PAVADINIMAS	LAIDA
	Dangų ir eismo organizavimo planas M 1:250	0
	DOKUMENTO ŽYMUO	LAPAS LAPŲ
	PS23-02-PP-DEOP	1 1