

PAVADINIMŲ GATVĖMS, PASTATAMS, STATINIAMIS IR KITIEMS OBJEKTAMS SUTEIKIMO, KEITIMO IR ĮTRAUKIMO Į APSKAITĄ TVARKOS APRAŠO I PRIEDAS

Vilniaus miesto savivaldybės tarybos  
2018 m. \_\_\_\_\_ d. sprendimo Nr. \_\_\_\_\_  
priedas

Kartografinis pagrindas	KDB 500V
Gatvės taškų koordinacių nustatymo būdas	Grafinis


**GATVIŲ TAŠKŲ KOORDINACIŲ ŽINIARAŠTIS**

*Mačiuliškių g.* - taškų Nr. plane 1 - 34

*Dirkliškių g.* - taškų Nr. plane 35 - 60

*Užugirio g.* - taškų Nr. plane 61 - 67

NR.PLANE	X	Y
1	6056916,86	569342,38
2	6057047,67	569353,58
3	6057111,6	569358,71
4	6057221,3	569365,71
5	6057283,46	569372,69
6	6057306,36	569376,4
7	6057330,19	569385,4
8	6057367,03	569404,74
9	6057385,88	569409,02
10	6057442,61	569407,11
11	6057478,86	569408,47
12	6057527,78	569413,91
13	6057544,05	569419,78
14	6057557,74	569428,82
15	6057569,82	569440,08
16	6057596,54	569467,36
17	6057605,62	569473,4
18	6057615,11	569477,08
19	6057715,54	569482,85
20	6057762,14	569487,33
21	6057800,71	569487,71
22	6057810,43	569489,36
23	6057815,89	569491,58
24	6057819,76	569495,81
25	6057821,22	569502,26
26	6057813,11	569617,24
27	6057812,5	569647,08
28	6057806,79	569699,05
29	6057805,21	569713,43
30	6057803,21	569728,77
31	6057800,41	569732,93
32	6057775,7	569756,44
33	6057751,63	569781,5
34	6057645,72	569872,64
35	6057645,72	569872,64
36	6057672,93	569907,8
37	6057716,2	569952,49
38	6057822,66	570060,77
39	6057827,95	570067,33
40	6057873,03	570139,22
41	6057885,97	570160,71
42	6057889,54	570172,09
43	6057891,04	570184,76
44	6057891,6	570198,78
45	6057890,25	570209,28
46	6057887,68	570220,63
47	6057881,07	570235,25
48	6057859,38	570276,44
49	6057800,79	570387,55
50	6057750,27	570480,03
51	6057741,65	570498,88
52	6057734,28	570519,69
53	6057727,8	570541,92
54	6057720,17	570573,85
55	6057717,04	570592,57
56	6057715,89	570599,46
57	6057714,7	570619,31
58	6057715,15	570639,86
59	6057717,61	570662,7
60	6057722,62	570685,03
61	6057976,79	569899,81
62	6057901,43	569899,72
63	6057822,89	569899,61
64	6057807,97	569831,78
65	6057805,25	569825,57
66	6057800,41	569820,73
67	6057751,63	569781,5

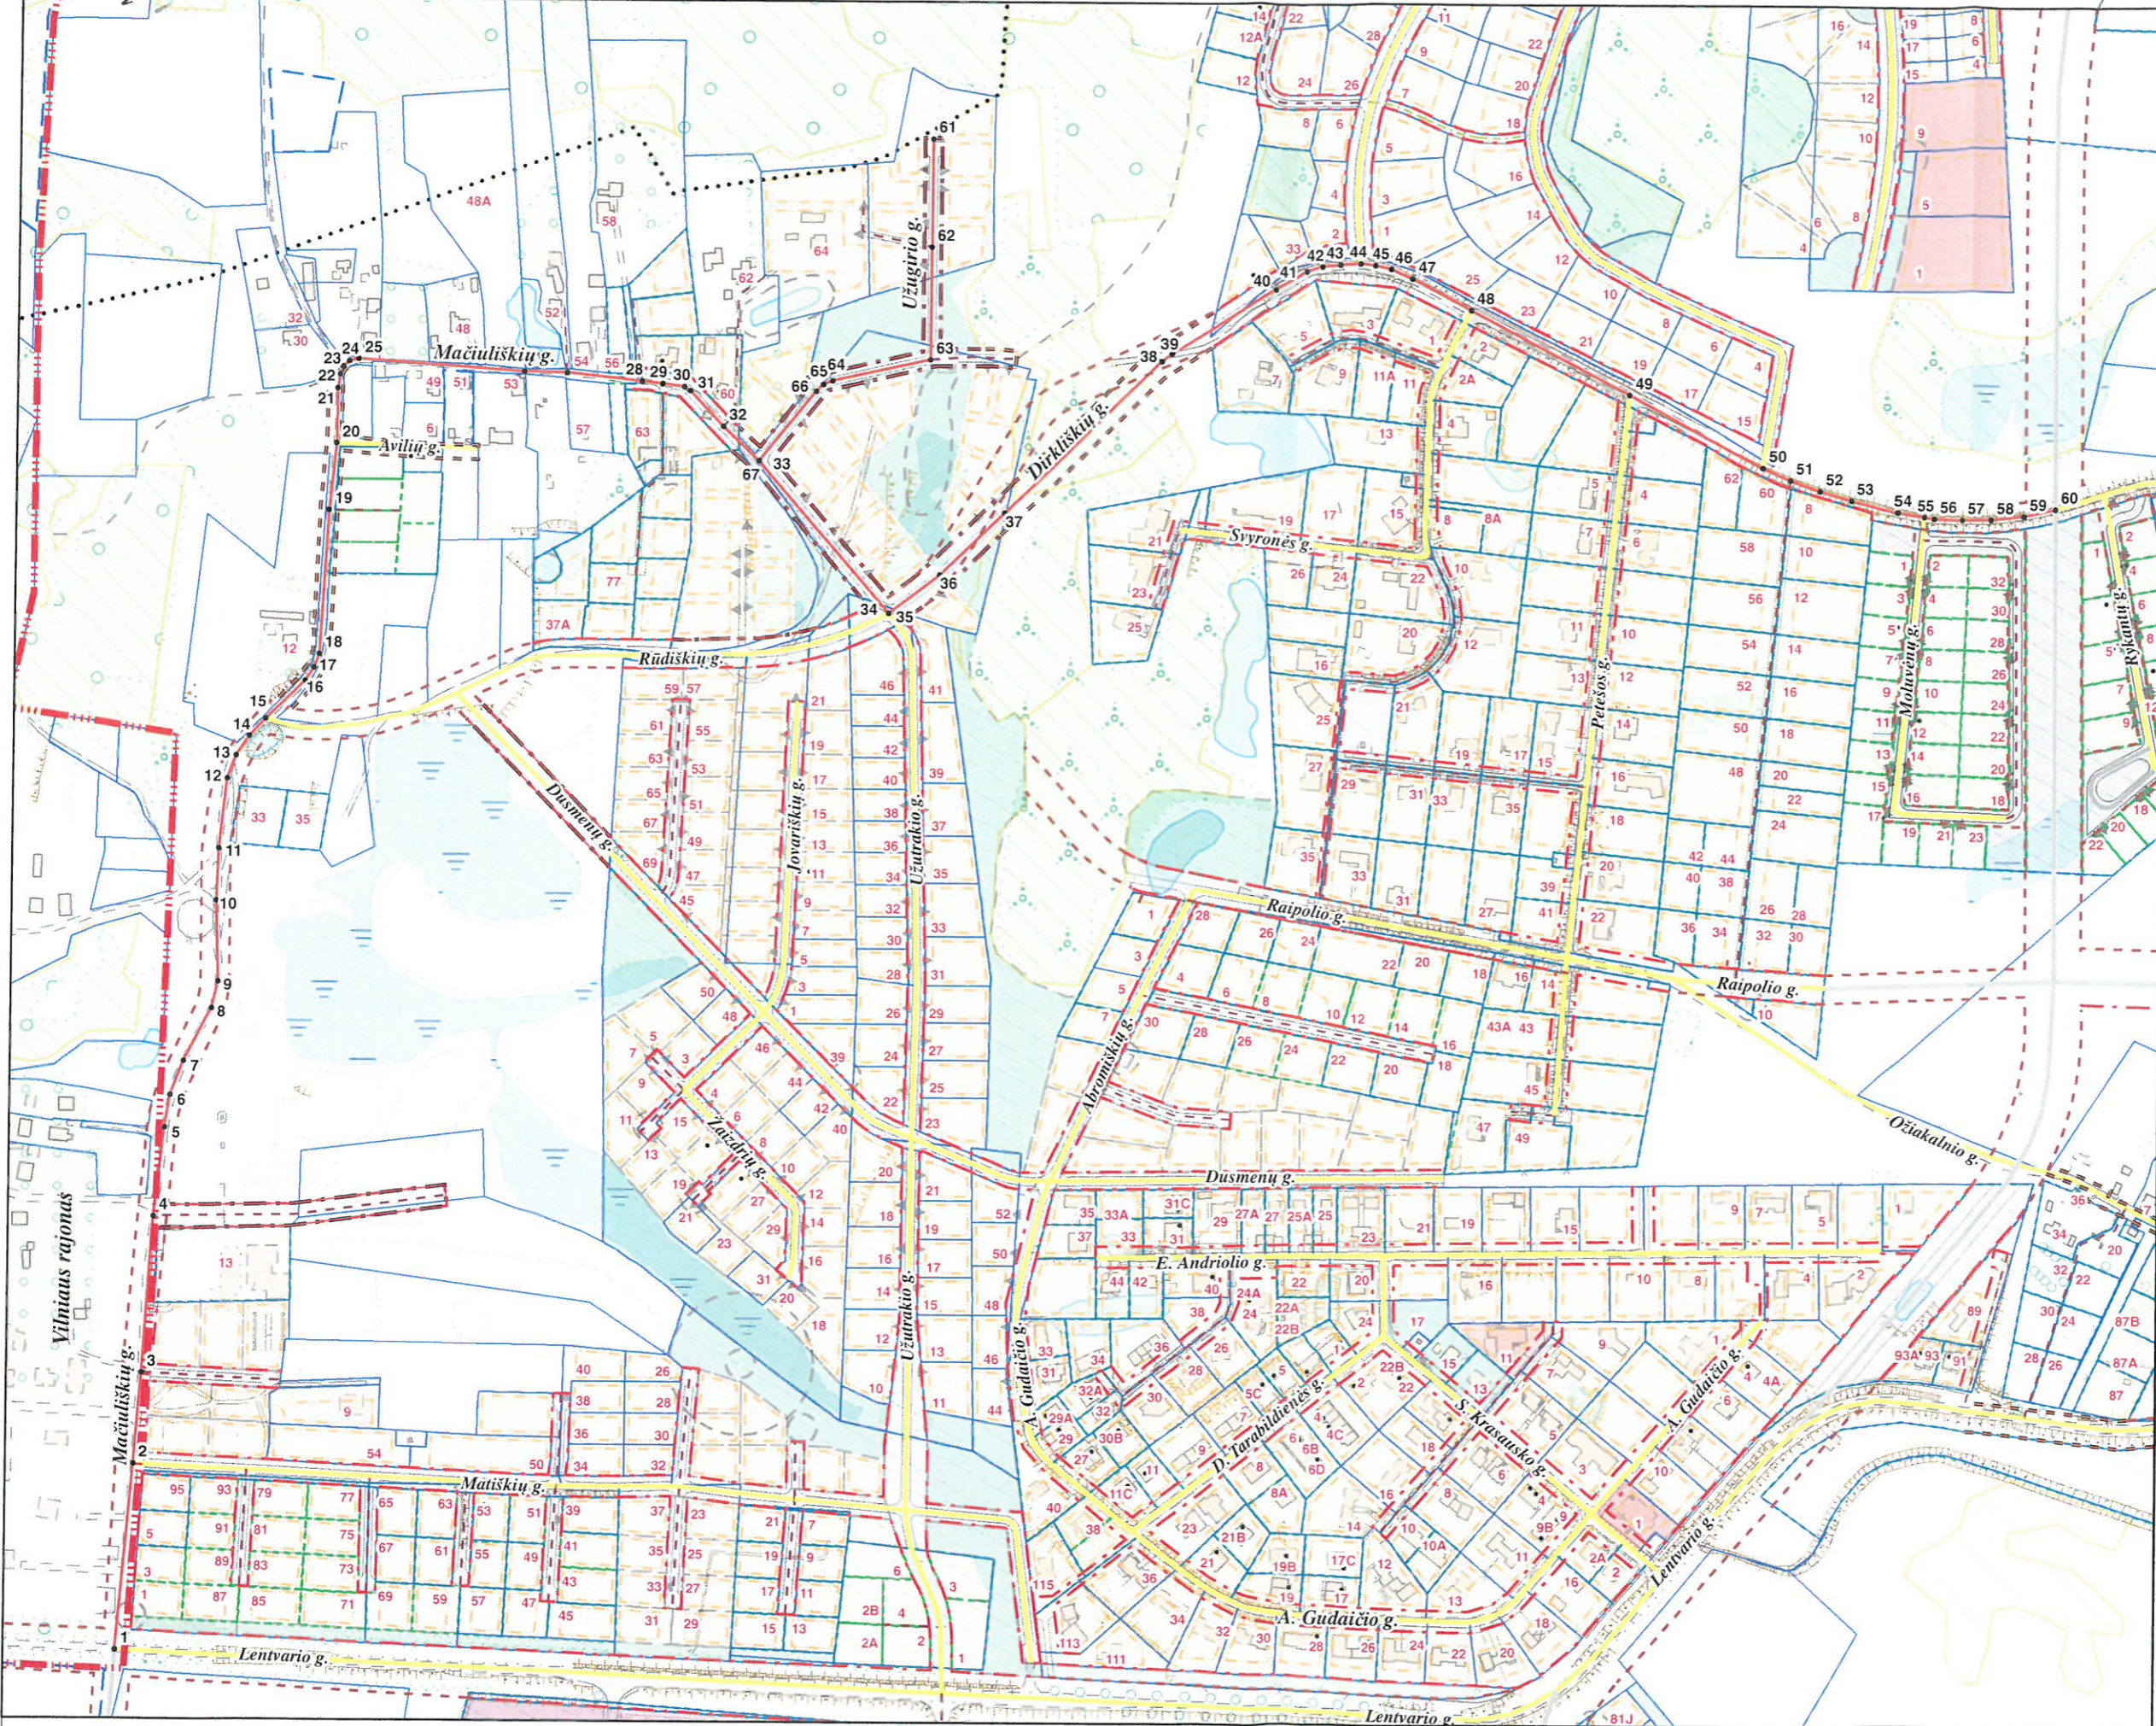

PATEIKIA:  
Vilniaus miesto savivaldybės administracijos  
Miesto plėtros departamento direktoriaus pavaduotoja