

TERITORIJŲ PLANAVIMO PROCESO INICIJAVIMO SUTARTIS

2022 m. d. Nr. A615- /22,
Vilnius

Vilniaus miesto savivaldybės administracija, esanti Konstitucijos pr. 3, LT-09601, Vilniuje, kodas 188710061 (toliau – **Planavimo organizatorius**), atstovaujama Vilniaus miesto savivaldybės administracijos direktoriaus

Planavimo iniciatorius) (toliau – **Šalys**), susitarė ir sudarė šią sutartį.

1. SUTARTIES DALYKAS

1.1. Šiuo Šalys susitaria dėl sklypo J. Kairiūkščio g. 3 (kadastr. Nr. 0101/0004:1020) (toliau – **Planuojama teritorija**) teritorijų planavimo proceso inicijavimo, tai yra dėl sklypo J. Kairiūkščio g. 3 detaliojo plano (TPD Nr. T00087601) koregavimo (toliau – **Teritorijų planavimo dokumentas**) planavimo proceso inicijavimo, rengimo ir finansavimo.

Pagrindas:

Vilniaus miesto savivaldybės administracijos direktoriaus pavaduotojo 2022 m. lapkričio 4 d. įsakymas Nr. A30-4121/22 (pridedama).

2. PLANAVIMO TIKSLAI

2.1. Nekeičiant žemės sklypo (kadastr. Nr. 0101/0004:1020) naudojimo paskirties pakeisti žemės naudojimo būdą į daugiabučių gyvenamųjų pastatų ir bendrabučių teritorijos, koreguoti statybos zoną ir ribas, nustatyti sklypui pagrindinius ir papildomus reglamentus vadovaujantis Vilniaus miesto savivaldybės teritorijos bendrojo plano sprendiniais (pagal pridedamą miesto plano ištrauką).

3. PLANAVIMO INICIATORIAUS TEISĖS IR PAREIGOS

3.1. Sutarties 4.5 punkte nurodytu pagrindu parengti Teritorijų planavimo dokumentą pagal Lietuvos Respublikos įstatymuose ir kituose teisės aktuose nustatytus reikalavimus.

3.2. Savo lėšomis finansuoti Teritorijų planavimo dokumento rengimą ir atitinkamai pasirinkti Teritorijų planavimo dokumento rengėją.

3.3. Sutarties 4.5. nurodytu pagrindu kreiptis į aplinkos ministro įsakymu patvirtintose Kompleksinio teritorijų planavimo dokumentų rengimo taisyklėse ir atitinkamose specialiojo teritorijų planavimo dokumentų rengimo taisyklėse nurodytas institucijas, kad jos pateiktų Teritorijų planavimo dokumentui teritorijų planavimo sąlygas, kaip numatyta Lietuvos Respublikos teritorijų planavimo įstatyme ir kituose teritorijų planavimą reglamentuojančiuose teisės aktuose.

3.4. Sutarties 4.5. nurodytu pagrindu teikti Teritorijų planavimo dokumento projektą viešinti, derinti, tikrinti ir tvirtinti Lietuvos Respublikos teritorijų planavimo įstatymo ir kitų teritorijų planavimą reglamentuojančių teisės aktų nustatyta tvarka.

3.5. Bendradarbiauti su Planavimo organizatoriumi, operatyviai teikti informaciją ir (ar) duomenis, kurių reikia Teritorijų planavimo dokumento organizavimo.

4. PLANAVIMO ORGANIZATORIAUS TEISĖS IR PAREIGOS

4.1. Bendradarbiauti su Planavimo iniciatoriumi, operatyviai teikti informaciją ir (ar) duomenis, kurių reikia Teritorijų planavimo dokumentui rengti, derinti ir tikrinti.

4.2. Bendradarbiauti su Planavimo iniciatoriumi viešinant teritorijų planavimo procesą Lietuvos Respublikos teritorijų planavimo dokumentų rengimo ir teritorijų planavimo proceso valstybinės priežiūros informacinėje sistemoje, savivaldybės interneto svetainėje, seniūnijos, kuriai rengiamas teritorijų planavimo dokumentas, skelbimų lentoje, nagrinėjant ir aptariant pasiūlymus dėl teritorijų planavimo dokumentų, dalyvaujant jų viešame svarstyme.

4.3. Teritorijų planavimo dokumento derinimo procedūras vykdyti laikantis Lietuvos Respublikos teritorijų planavimo įstatyme ir kituose teisės aktuose nustatytų terminų.

4.4. Teritorijų planavimo dokumentą patvirtinti laikantis Lietuvos Respublikos teritorijų planavimo įstatyme ir kituose teisės aktuose nustatytų terminų, kai planavimo organizatorius yra ši Teritorijų planavimo dokumentą tvirtinantis subjektas.

4.5. Sudarydamas šią sutartį, planavimo organizatorius suteikia planavimo iniciatoriui įgaliojimą Teritorijų planavimo dokumento rengimo metu planavimo organizatoriaus vardu kreiptis į aplinkos ministro įsakymu patvirtintose Kompleksinio teritorijų planavimo dokumentų rengimo taisyklėse ir atitinkamose specialiojo teritorijų planavimo dokumentų rengimo taisyklėse nurodytas institucijas, kad jos pateiktų teritorijų planavimo sąlygas, teikti Teritorijų planavimo dokumento projektą viešinti, derinti, tikrinti ir tvirtinti Lietuvos Respublikos teritorijų planavimo įstatymo ir kitų teisės aktų nustatyta tvarka, asmeniškai informuoti sklypų patenkančių į planuojamą teritoriją savininkus, nuomininkus ir/ar naudotojus, atlikti kitus būtinus veiksmus, pasirašyti prašymus ir dokumentus, kurių reikia Teritorijų planavimo dokumentui rengti, derinti, tikrinti ir patvirtinti teisės aktų nustatyta tvarka.

4.6. Planavimo organizatoriai atsakingi už patvirtinto Teritorijų planavimo dokumento paskelbimą ir įregistravimą Lietuvos Respublikos teritorijų planavimo dokumentų registre Lietuvos Respublikos teritorijų planavimo įstatymo 39 straipsnio 3 dalyje nustatyta tvarka, už oficialaus informacinio pranešimo apie Teritorijų planavimo dokumento patvirtinimą paskelbimą jį tvirtinančios institucijos interneto svetainėje ir Lietuvos Respublikos teritorijų planavimo dokumentų rengimo ir teritorijų planavimo proceso valstybinės priežiūros informacinėje sistemoje.

5. ŠALIŲ ATSAKOMYBĖ

5.1. Šalis, pažeidusi sutarties sąlygas, atsako Lietuvos Respublikos įstatymų nustatyta tvarka.

5.2. Planavimo organizatorius neatsako už pasekmes, atsiradusias neparengus ar nepatvirtinus Teritorijų planavimo dokumento, nurodyto sutarties 1.1 punkte.

5.3. Kiekvieną ginčą, nesutarimą ar reikalavimą, kylantį iš šios sutarties ar susijusį su šia sutartimi, jos sudarymu, galiojimu, vykdymu, pažeidimu, nutraukimu, sutarties šalys spręš derybomis. Ginčo, nesutarimo ar reikalavimo nepavykus išspręsti derybomis, ginčas bus sprendžiamas teisme pagal Planavimo organizatoriaus buveinės vietą.

6. SUTARTIES GALIOJIMO TERMINAS IR NUTRAUKIMO SĄLYGOS

6.1. Sutartis įsigalioja nuo jos pasirašymo dienos ir galioja iki Teritorijų planavimo dokumento tvirtinimo dienos, tačiau ne ilgiau kaip 7 metus nuo šios sutarties pasirašymo dienos.

6.2. Šalių teisės ir pareigos baigiasi pasibaigus sutarties galiojimo terminui (jeigu kitaip nenumatyta sutartyje).

6.3. Sutartis šalių rašytiniu susitarimu gali būti keičiama, gali būti vieneriems metams pratęsiamas sutartyje nurodytas galiojimo terminas ar sutartis nutraukiama.

6.4. Kuriai nors vienai iš šalių pažeidus sutartį ir nepašalinus pažeidimo per papildomą 30 darbo dienų nuo išpėjimo apie pažeidimo padarymą pateikimo dienos terminą, kita šalis turi teisę nutraukti sutartį vienašališkai ir reikalauti iš pažeidusios sutartį šalies atlyginti nuostolius.

7. KITOS SĄLYGOS

7.1. Iki šios teritorijų planavimo proceso inicijavimo sutarties pasirašymo planavimo iniciatorius privalo būti sumokėjęs visus jam priklausančius mokėti žemės ar valstybinės žemės nuomos mokesčius.

7.2. Sutartis sudaryta dviem egzemplioriais lietuvių kalba, po vieną kiekvienai šaliai.

7.3. Sutartis skelbiama viešai planavimo organizatoriaus interneto svetainėje ir Lietuvos Respublikos teritorijų planavimo dokumentų rengimo ir teritorijų planavimo proceso valstybinės priežiūros informacinėje sistemoje.

Planavimo organizatorius

Vilniaus miesto savivaldybės administracija
Konstitucijos pr. 3, LT-09601 Vilnius
Tel.: (8 5) 211 2000
El. paštas: savivaldybe@vilnius.lt

Planavimo iniciatorius



**VILNIAUS MIESTO SAVIVALDYBĖS
ADMINISTRACIJOS DIREKTORIAUS PAVADUOTOJAS**

**ĮSAKYMAS
DĖL LEIDIMO KOREGUOTI SKLYPO J. KAIRIŪKŠČIO G. 3 DETALIOJO PLANO
SPRENDINIUS SKLYPE (KADASTRO NR. 0101/0004:1020) INICIJAVIMO SUTARTIES
PAGRINDU**

2022 m. spalio d. Nr.
Vilnius

Vadovaudamasi Lietuvos Respublikos teritorijų planavimo įstatymo 6 straipsnio 3 dalimi, 17 straipsnio 8 ir 9 dalimis, 28 straipsnio 2 dalimi, Kompleksinio teritorijų planavimo dokumentų rengimo taisyklių, patvirtintų Lietuvos Respublikos aplinkos ministro 2014 m. sausio 2 d. įsakymu Nr. D1-8 „Dėl Kompleksinio teritorijų planavimo dokumentų rengimo taisyklių patvirtinimo“, 315, 318 punktais ir Vilniaus miesto savivaldybės administracijos direktoriaus 2021 m. kovo 19 d. įsakymo Nr. 40-144/21 „Dėl Vilniaus miesto savivaldybės administracijos direktoriaus pavaduotojos Danutos Narbut įgaliojimų“ 1.1.3 papunkčiu:

1. L e i d ž i u koreguoti sklypo J. Kairiūkščio g. 3 detaliojo plano (TPD Nr. T00087601), patvirtinto Vilniaus miesto savivaldybės tarybos 2007 m. sausio 24 d. sprendimu Nr. 1-1487 „Dėl sklypo J. Kairiūkščio g. 3 detaliojo plano tvirtinimo“, sprendinius sklype J. Kairiūkščio g. 3 (kadastro Nr. 0101/0004:1020).

2. N u s t a t a u šiuos planavimo tikslus ir detaliojo plano uždavinius: nekeičiant žemės sklypo (kadastro Nr. 0101/0004:1020) naudojimo paskirties pakeisti žemės naudojimo būdą į daugiabučių gyvenamųjų pastatų ir bendrabučių teritorijos, koreguoti statybos zoną ir ribas, nustatyti sklypui pagrindinius ir papildomus reglamentus vadovaujantis Vilniaus miesto savivaldybės teritorijos bendrojo plano sprendiniais (pagal pridedamą miesto plano ištrauką).

3. T v i r t i n u detaliojo plano planavimo darbų programą (pridedama).

Administracijos direktoriaus pavaduotoja

PATVIRTINTA:
Vilniaus m. savivaldybės
administracijos direktoriaus pavaduotojas
2022 m. _____ d. įsakymu Nr.


PLANAVIMO DARBŲ PROGRAMA DETALIOJO PLANAVIMO DOKUMENTUI KOREGUOTI

- 1. Planavimo dokumento pavadinimas:** Sklypo J. Kairiūkščio g. 3 detaliojo plano sprendinių koregavimas sklype (kadastro Nr. 0101/0004:1020).
- 2. Planuojamos teritorijos (sklypų) adresas:** J. Kairiūkščio g. 3 (kadastro Nr. 0101/0004:1020).
- 3. Planuojamos teritorijos plotas:** 0,2852 ha.
- 4. Nagrinėjama (numatomų sprendinių įtaką patirianti) teritorija:** teritorija apribota Molėtų pl., Jono Kairiūkščio g., Biochemikų g. ir pravažiavimo keliu.
- 5. Planavimo organizatorius:** Vilniaus miesto savivaldybės administracijos direktorius, Konstitucijos pr. 3, LT-09601, Vilnius, tel. 8 5 2112616, faks. 8 5 2112222.
- 6. Planavimo iniciatorius:** juridiniai asmenys.
- 7. Rengėjas:** pasirenka planavimo iniciatorius.
- 8. Planavimo pagrindas:** juridinio asmens 2022-10-06 prašymas.
- 9. Planavimo tikslai ir detaliojo plano uždaviniai:** nekeičiant žemės sklypo (kadastro Nr. 0101/0004:1020) naudojimo paskirties pakeisti žemės naudojimo būdą į daugiabučių gyvenamųjų pastatų ir bendrabučių teritorijos, koreguoti statybos zoną ir ribas, nustatyti sklypui pagrindinius ir papildomus reglamentus vadovaujantis Vilniaus miesto savivaldybės teritorijos bendrojo plano sprendiniais (pagal pridedamą miesto plano ištrauką).
- 10. Keičiami galiojančiame detaliojame plane nustatyti reglamentai (išskyrus Kompleksinio teritorijų planavimo dokumentų rengimo taisyklių 315.1 ir 315.2 papunkčiuose nurodytus atvejus):** sklypo Nr. 1 žemės naudojimo būdas iš G1 keičiamas į G2. Galiojantys sprendiniai nustato statinių aukštį – 2 aukštai + mansarda, užstatymo tankį –18 proc., užstatymo intensyvumą – 0,4, statinio aukštį iki karnizo – 6 m, statinio aukščio altitudę – 181,5 m, statinio aukštį nuo žemės paviršiaus – 9,5 m.
- 11. Papildomi planavimo uždaviniai:** vertinti nagrinėjamos teritorijos (numatomų sprendinių įtaką patiriančios) kraštovaizdį, esamas ir (ar) suplanuotas urbanistines struktūras, inžinerinę ir socialinę infrastruktūrą, numatyti funkcinius bei kompozicinius ryšius su gretimomis teritorijomis, susisiekimo komunikacijas ir joms funkcionuoti reikalingų servitutų poreikį.
- 12. Papildomi reglamentai:** teritorijos tūrinės ir erdvinės kompozicijos reikalavimai, susisiekimo komunikacijų išdėstymas, automobilių stovėjimo aikštelių išdėstymas, norminių želdynų išdėstymas.
- 13. Tyrimai ir galimybių studijos:** teritorijos analizė triukšmo ir oro taršos aspektais.
- 14. SPAV reikalingumas:** nereikalingas.
- 15. Detaliojo planavimo etapai:** parengiamasis, rengimo ir baigiamasis etapai.
- 16. Atviras konkursas geriausiai urbanistinei idėjai atrinkti:** nereikalingas.
- 17. Sprendinių nepriklausomas ekspertinis vertinimas:** nereikalingas.
- 18. Viešumo užtikrinimas:** detaliojo plano koregavimo viešumo procedūros atliekamos teisės aktuose nustatyta tvarka. Jas užtikrina planavimo organizatorius ir jo įgaliotas asmuo.

19. Planavimo terminai: nurodomi teritorijų planavimo proceso inicijavimo sutartyje.

20. Derinimo procedūra: detalų planą derinti Lietuvos Respublikos teritorijų planavimo dokumentų rengimo ir teritorijų planavimo proceso valstybinės priežiūros informacinėje sistemoje (TPDRIS).

21. Kiti reikalavimai: trūkstamus planavimui pradžios duomenis organizatorius paveda surinkti rengėjui. Projektą rengti ant skaitmeninių žemėlapių, panaudojant M 1:500 – M1:1000 duomenis. Planavimo organizatorius patvirtintą dokumentą turi užregistruoti www.tpdr.lt.

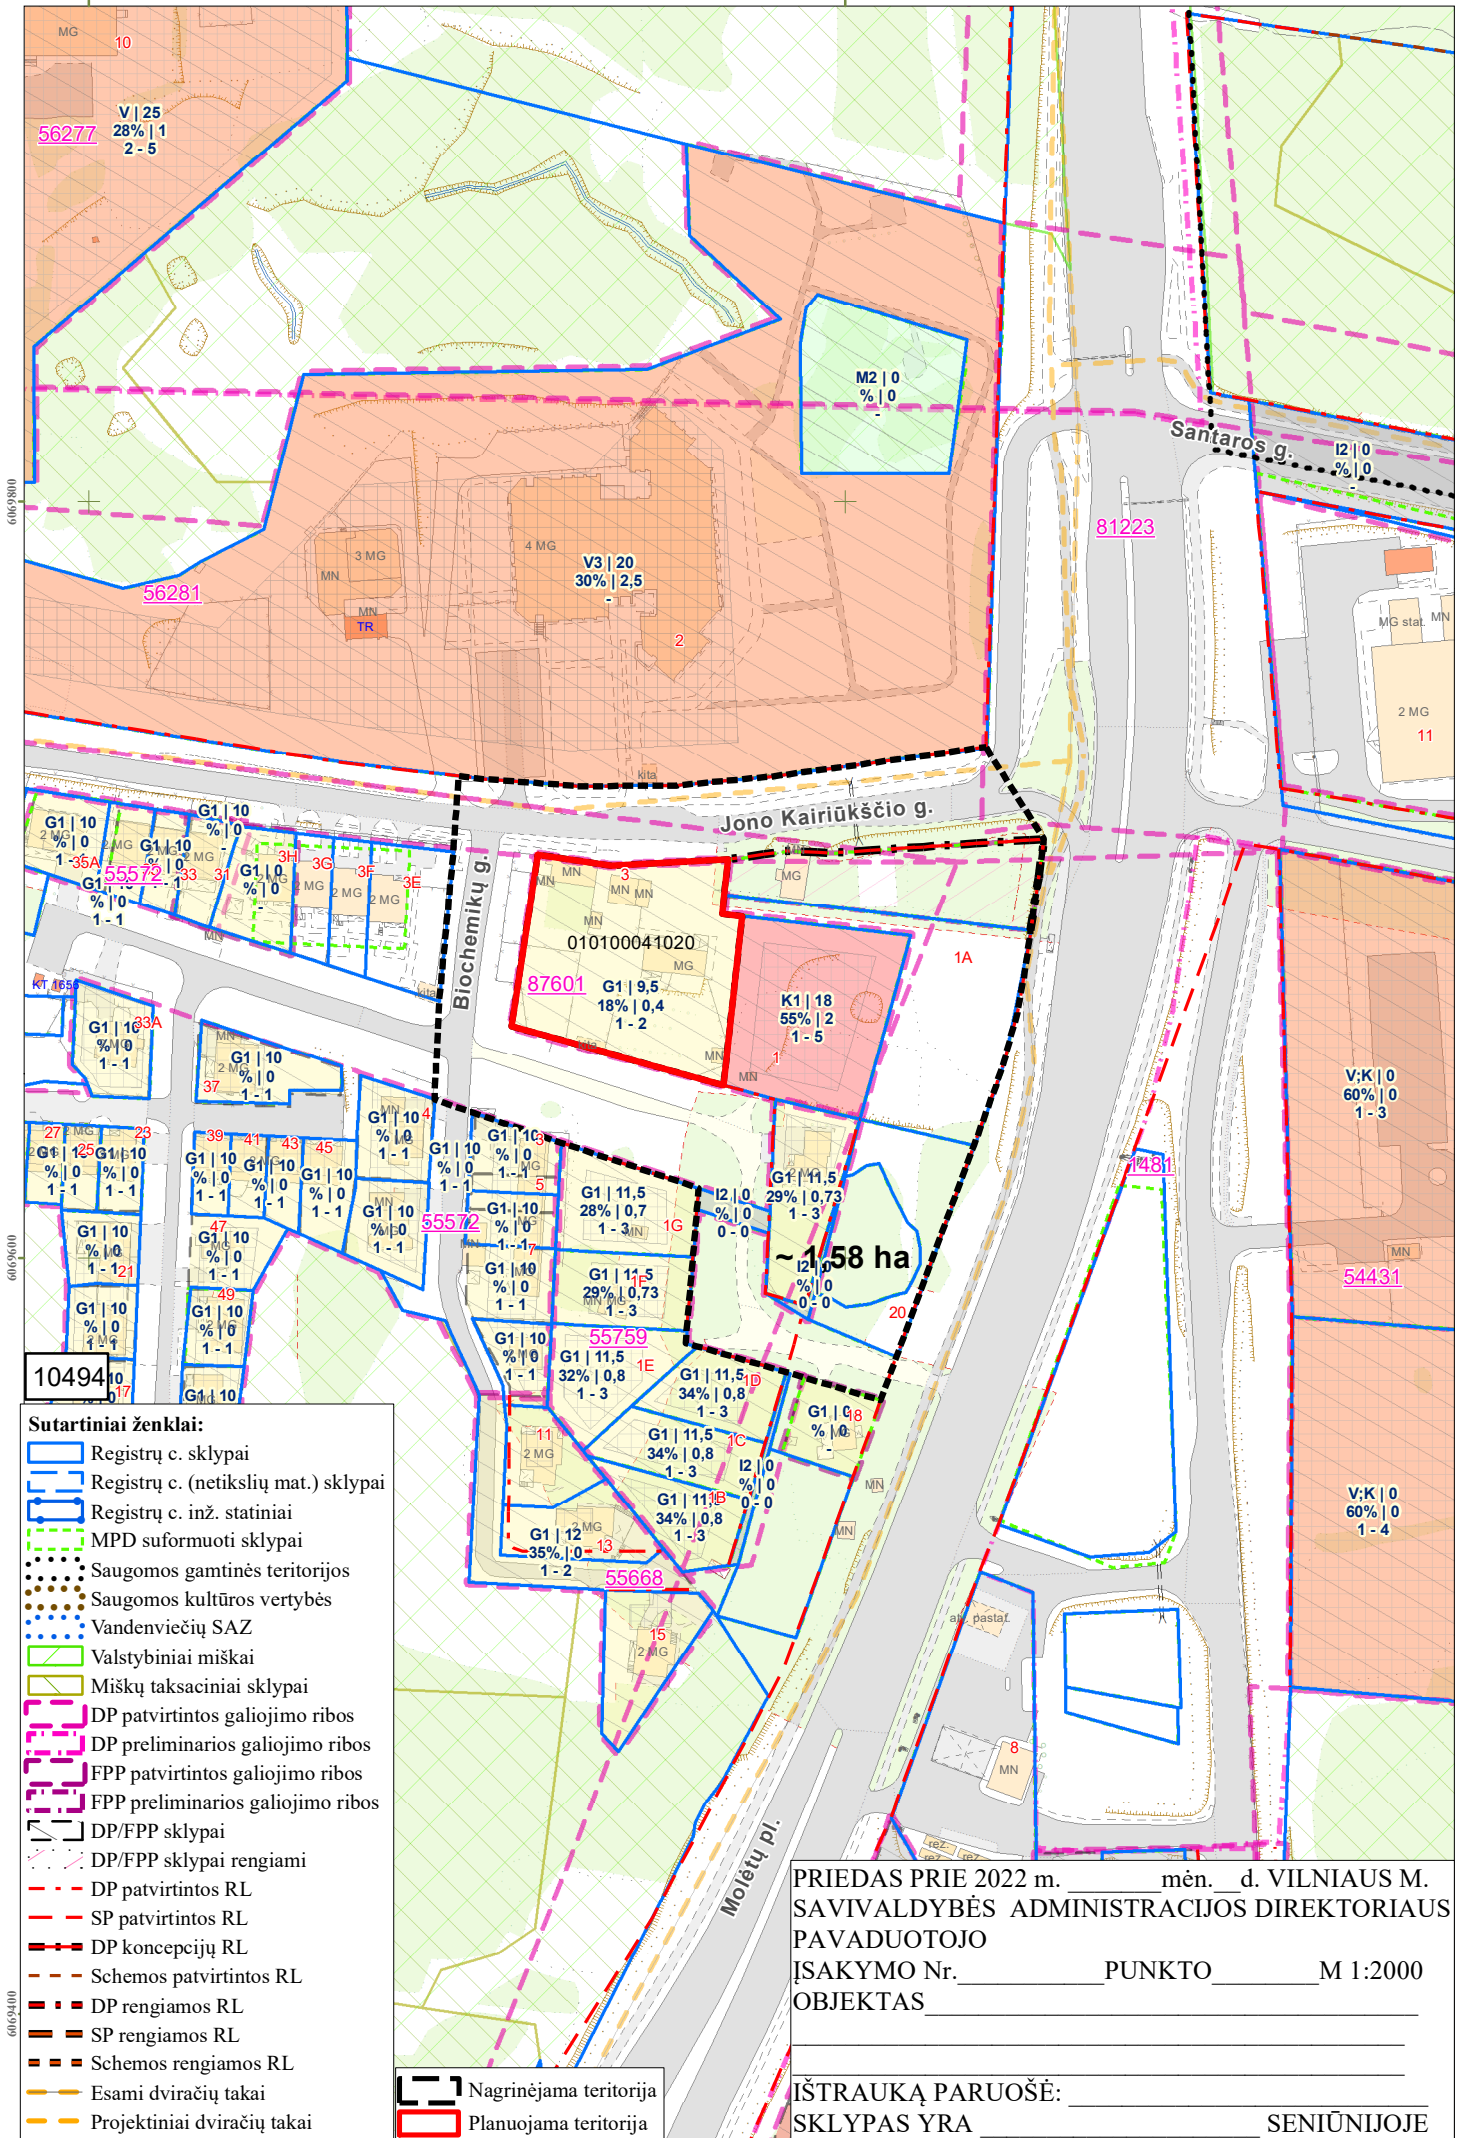

- Sutartiniai ženklai:**
- Registrų c. sklypai
 - Registrų c. (netikslių mat.) sklypai
 - Registrų c. inž. statiniai
 - MPD suformuoti sklypai
 - Saugomos gamtinės teritorijos
 - Saugomos kultūros vertybės
 - Vandenviečių SAZ
 - Valstybiniai miškai
 - Miškų taksaciniai sklypai
 - DP patvirtintos galiojimo ribos
 - DP preliminarios galiojimo ribos
 - FPP patvirtintos galiojimo ribos
 - FPP preliminarios galiojimo ribos
 - DP/FPP sklypai
 - DP/FPP sklypai rengiami
 - DP patvirtintos RL
 - SP patvirtintos RL
 - DP koncepcijų RL
 - Schemos patvirtintos RL
 - DP rengiamos RL
 - SP rengiamos RL
 - Schemos rengiamos RL
 - Esami dviračių takai
 - Projektiniai dviračių takai
 - Nagrinėjama teritorija
 - Planuojama teritorija

PRIEDAS PRIE 2022 m. _____ mėn. _____ d. VILNIAUS M. SAVIVALDYBĖS ADMINISTRACIJOS DIREKTORIAUS PAVADUOTOJO ĮSAKYMO Nr. _____ PUNKTO _____ M 1:2000 OBJEKTAS _____

IŠTRAUKĄ PARUOŠĖ: _____ SENIŪNIJOJE

DETALŪS METADUOMENYS

Dokumento sudarytojas (-ai)	Vilniaus miesto savivaldybė 188710061, Konstitucijos pr. 3, LT-09601, Vilnius
Dokumento pavadinimas (antraštė)	DĖL LEIDIMO KOREGUOTI SKLYPO J. KAIRIŪKŠČIO G. 3 DETALIOJO PLANO SPRENDINIUS SKLYPE (KADASTRO NR. 0101/0004:1020) INICIJAVIMO SUTARTIES PAGRINDU
Dokumento registracijos data ir numeris	2022-11-04 Nr. A30-4121/22
Dokumento gavimo data ir dokumento gavimo registracijos numeris	–
Dokumento specifikacijos identifikavimo žymuo	ADOC-V1.0
Parašo paskirtis	Pasirašymas
Parašą sukūrusio asmens vardas, pavardė ir pareigos	
Sertifikatas išduotas	
Parašo sukūrimo data ir laikas	2022-10-18 19:19:57 (GMT+03:00)
Parašo formatas	XAdES-X-L
Laiko žymoje nurodytas laikas	2022-10-18 19:18:42 (GMT+03:00)
Informacija apie sertifikavimo paslaugų teikėją	EID-SK 2016, AS Sertifitseerimiskeskus EE
Sertifikato galiojimo laikas	2020-07-27 16:38:23 – 2023-07-27 16:38:23
Informacija apie būdus, naudotus metaduomenų vientisumui užtikrinti	"Registravimas" paskirties metaduomenų vientisumas užtikrintas naudojant "RCSC IssuingCA, VI Registru centras - i.k. 124110246 LT" išduotą sertifikatą "Dokumentų valdymo sistema Avilys, Vilniaus miesto savivaldybės administracija, į.k. 188710061 LT", sertifikatas galioja nuo 2021-12-20 09:38:49 iki 2024-12-19 09:38:49
Pagrindinio dokumento priedų skaičius	2
Pagrindinio dokumento priedamų dokumentų skaičius	–
Priedamo dokumento sudarytojas (-ai)	–
Priedamo dokumento pavadinimas (antraštė)	–
Priedamo dokumento registracijos data ir numeris	–
Programinės įrangos, kuria naudojantis sudarytas elektroninis dokumentas, pavadinimas	Dokumentų valdymo sistema „Avilys“, versija 3.5.60
Informacija apie elektroninio dokumento ir elektroninio (-ių) parašo (-ų) tikrinimą (tikrinimo data)	Atitinka specifikacijos keliamus reikalavimus. Visi dokumente esantys elektroniniai parašai galioja (2022-11-04 09:24:15)
Paieškos nuoroda	–
Papildomi metaduomenys	Nuorašą suformavo 2022-11-04 09:24:15 Dokumentų valdymo sistema „Avilys“

DETALŪS METADUOMENYS

Dokumento sudarytojas (-ai)	Vilniaus miesto savivaldybė 188710061, Konstitucijos pr. 3, LT-09601, Vilnius
Dokumento pavadinimas (antraštė)	TERITORIJŲ PLANAVIMO PROCESO INICIJAVIMO SUTARTIS
Dokumento registracijos data ir numeris	2022-11-11 Nr. A615-235/22
Dokumento gavimo data ir dokumento gavimo registracijos numeris	–
Dokumento specifikacijos identifikavimo žymuo	ADOC-V1.0
Parašo paskirtis	Pasirašymas
Parašą sukūrusio asmens vardas, pavardė ir pareigos	
Sertifikatas išduotas	
Parašo sukūrimo data ir laikas	2022-11-06 10:44:04 (GMT+02:00)
Parašo formatas	XAdES-X-L
Laiko žymoje nurodytas laikas	2022-11-06 10:42:32 (GMT+02:00)
Informacija apie sertifikavimo paslaugų teikėją	EID-SK 2016, AS Sertifitseerimiskeskus EE
Sertifikato galiojimo laikas	2022-09-22 23:11:18 – 2025-09-22 23:11:18
Parašo paskirtis	Pasirašymas
Parašą sukūrusio asmens vardas, pavardė ir pareigos	
Sertifikatas išduotas	
Parašo sukūrimo data ir laikas	2022-11-09 16:39:34 (GMTZ)
Parašo formatas	XAdES-X-L
Laiko žymoje nurodytas laikas	2022-11-09 18:41:09 (GMT+02:00)
Informacija apie sertifikavimo paslaugų teikėją	EID-SK 2016, AS Sertifitseerimiskeskus EE
Sertifikato galiojimo laikas	2021-11-25 16:21:47 – 2026-11-24 23:59:59
Parašo paskirtis	Pasirašymas
Parašą sukūrusio asmens vardas, pavardė ir pareigos	
Sertifikatas išduotas	
Parašo sukūrimo data ir laikas	2022-11-10 18:39:55 (GMT+02:00)
Parašo formatas	XAdES-T
Laiko žymoje nurodytas laikas	2022-11-10 18:38:07 (GMT+02:00)
Informacija apie sertifikavimo paslaugų teikėją	EID-SK 2016, AS Sertifitseerimiskeskus EE
Sertifikato galiojimo laikas	2020-07-27 16:38:23 – 2023-07-27 16:38:23
Informacija apie būdus, naudotus metaduomenų vientisumui užtikrinti	"Registravimas" paskirties metaduomenų vientisumas užtikrintas naudojant "RCSC IssuingCA, VI Registru centras - i.k. 124110246 LT" išduotą sertifikatą "Dokumentų valdymo sistema Avilys, Vilniaus miesto savivaldybės administracija, į.k. 188710061 LT", sertifikatas galioja nuo 2021-12-20 09:38:49 iki 2024-12-19 09:38:49
Pagrindinio dokumento priedų skaičius	1
Pagrindinio dokumento pridedamų dokumentų skaičius	–
Priedamo dokumento sudarytojas (-ai)	–
Priedamo dokumento pavadinimas (antraštė)	–
Priedamo dokumento registracijos data ir numeris	–
Programinės įrangos, kuria naudojantis sudarytas elektroninis dokumentas, pavadinimas	Dokumentų valdymo sistema „Avilys“, versija 3.5.60
Informacija apie elektroninio dokumento ir elektroninio (-ių) parašo (-ų) tikrinimą (tikrinimo data)	Atitinka specifikacijos keliamus reikalavimus. Visi dokumente esantys elektroniniai parašai galioja (2022-11-11 10:38:15)
Paieškos nuoroda	–
Papildomi metaduomenys	Nuorašą suformavo 2022-11-11 10:38:15 Dokumentų valdymo sistema „Avilys“