


VILNIAUS MIESTO GATVIŲ, SKVERŲ IR AIKŠČIŲ IŠDĖSTYMO PLANAS M 1 : 6000

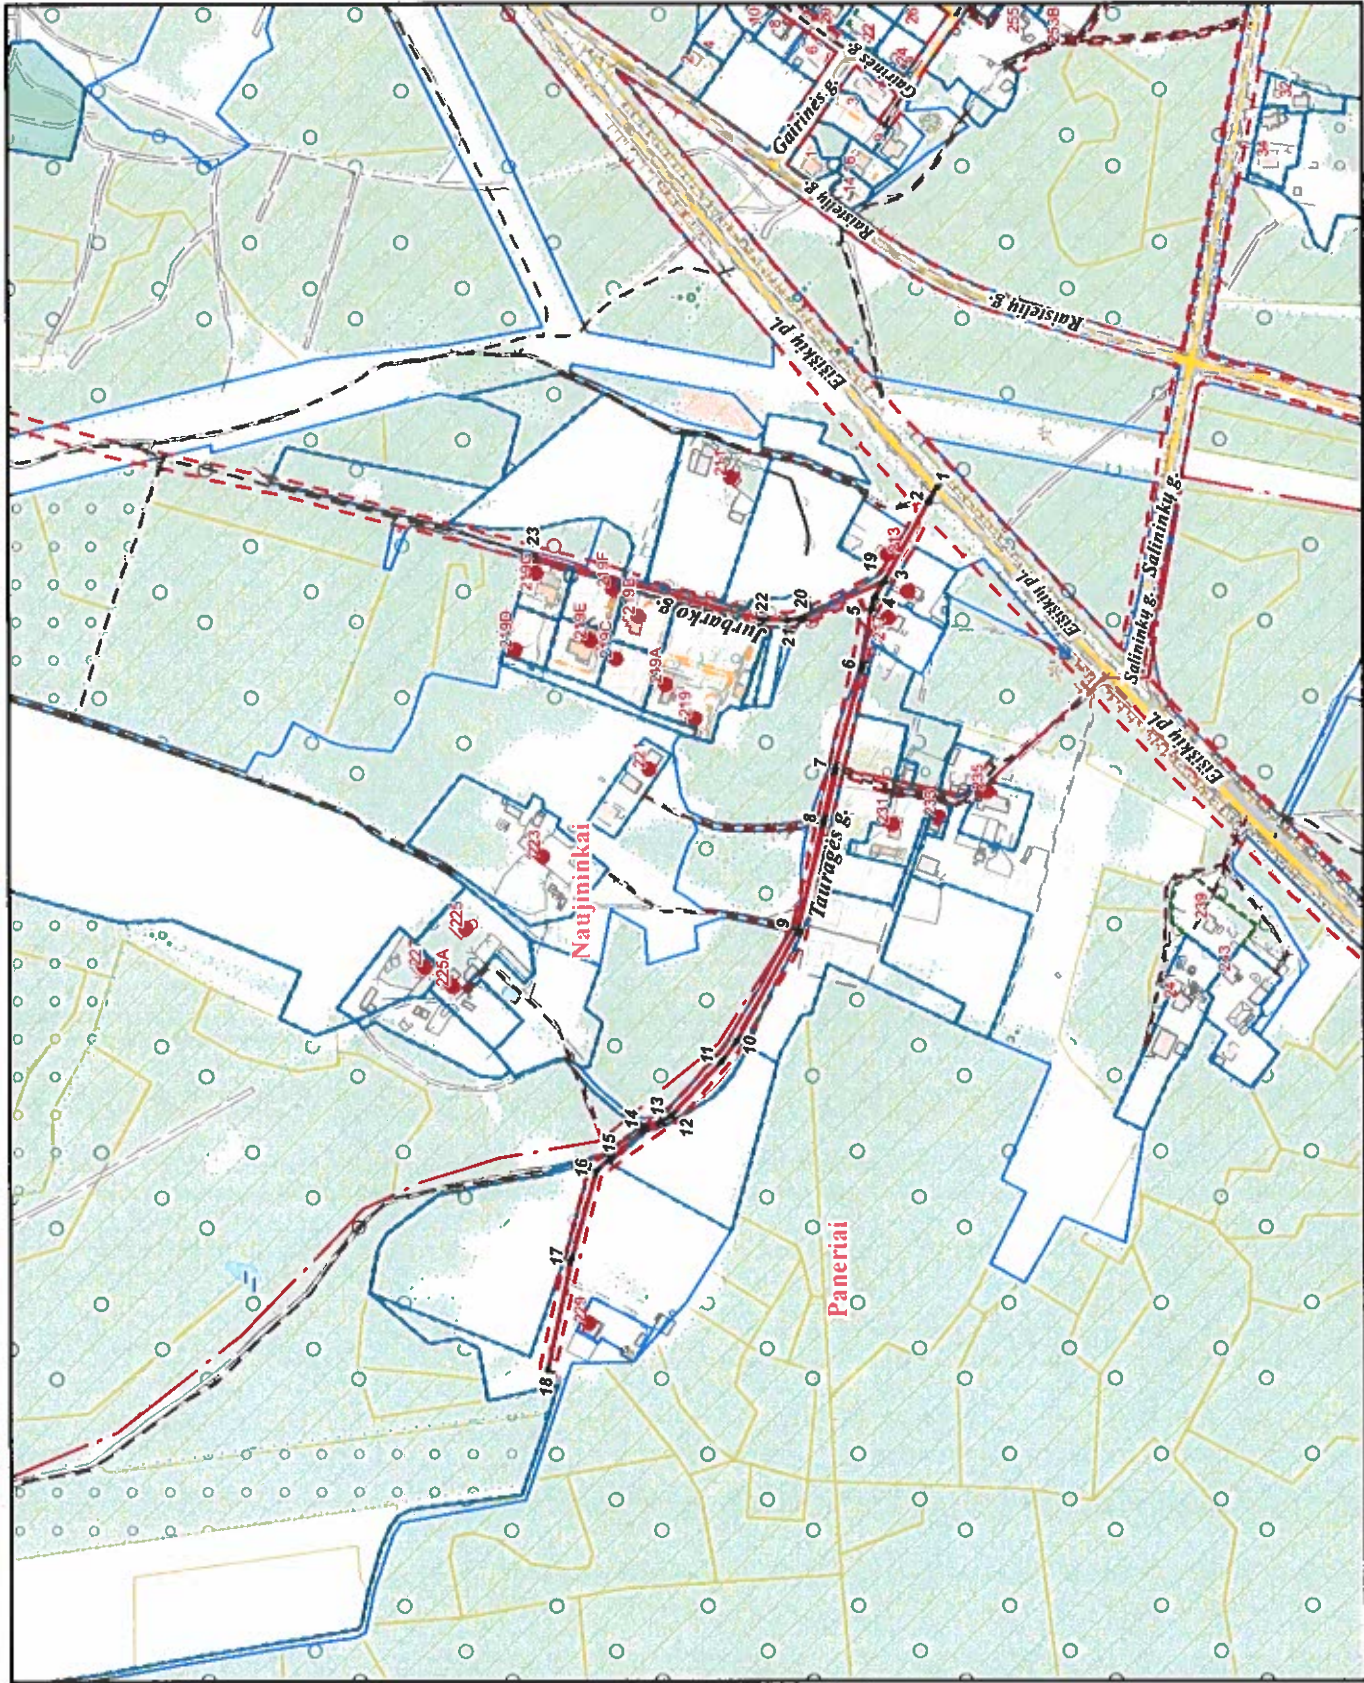

PAVADINIMŲ GATVĖMS, PASTATAMS, STATINIAMS
IR KITIEMS OBJEKTAMS SUTEIKIMO, KEITIMO IR
ĮTRAUKIMO Į APSKAITĄ TVARKOS APRAŠO
I PRIEDAS

Vilniaus miesto savivaldybės tarybos
2021 m. _____ d. sprendimo Nr. _____
priedas

Kartografinis pagrindas	KDB 500V
Gatvės taškų koordinatinių nustatymo būdas	Grafinis

GATVIŲ TAŠKŲ KOORDINACIŲ ŽINIARAŠTIS

Tauragės g. - taškų Nr. plane 1 - 18

Jurbarko g. - taškų Nr. plane 19 - 23

NR. PLANE	X	Y
1	6053718	578964,11
2	6053723,75	578953,81
3	6053759,68	578889,43
4	6053766,95	578876,4
5	6053769,87	578867,56
6	6053776,91	578821,51
7	6053798,51	578740,97
8	6053808,32	578699,53
9	6053828,58	578612,98
10	6053877,9	578525,56
11	6053889,71	578509,4
12	6053929,13	578466,72
13	6053936,96	578461,64
14	6053950,74	578455,86
15	6053977,85	578432,2
16	6053988,94	578422,52
17	6054009,18	578352,8
18	6054028,49	578264,43
19	6053759,68	578889,43
20	6053825,68	578860,39
21	6053836,48	578858,65
22	6053855,83	578859,07
23	6054040,25	578910,09

KEIČIAMIE ADRESAI:

Keičiami 21 Eišiškių pl. adresai