


VILNIAUS MIESTO SAVIVALDYBĖS SENAMIESČIO SENIŪNIJOS
TRAKŲ G.
NAUJŲ ADRESŲ NUMERIŲ SUTEIKIMO PLANAS

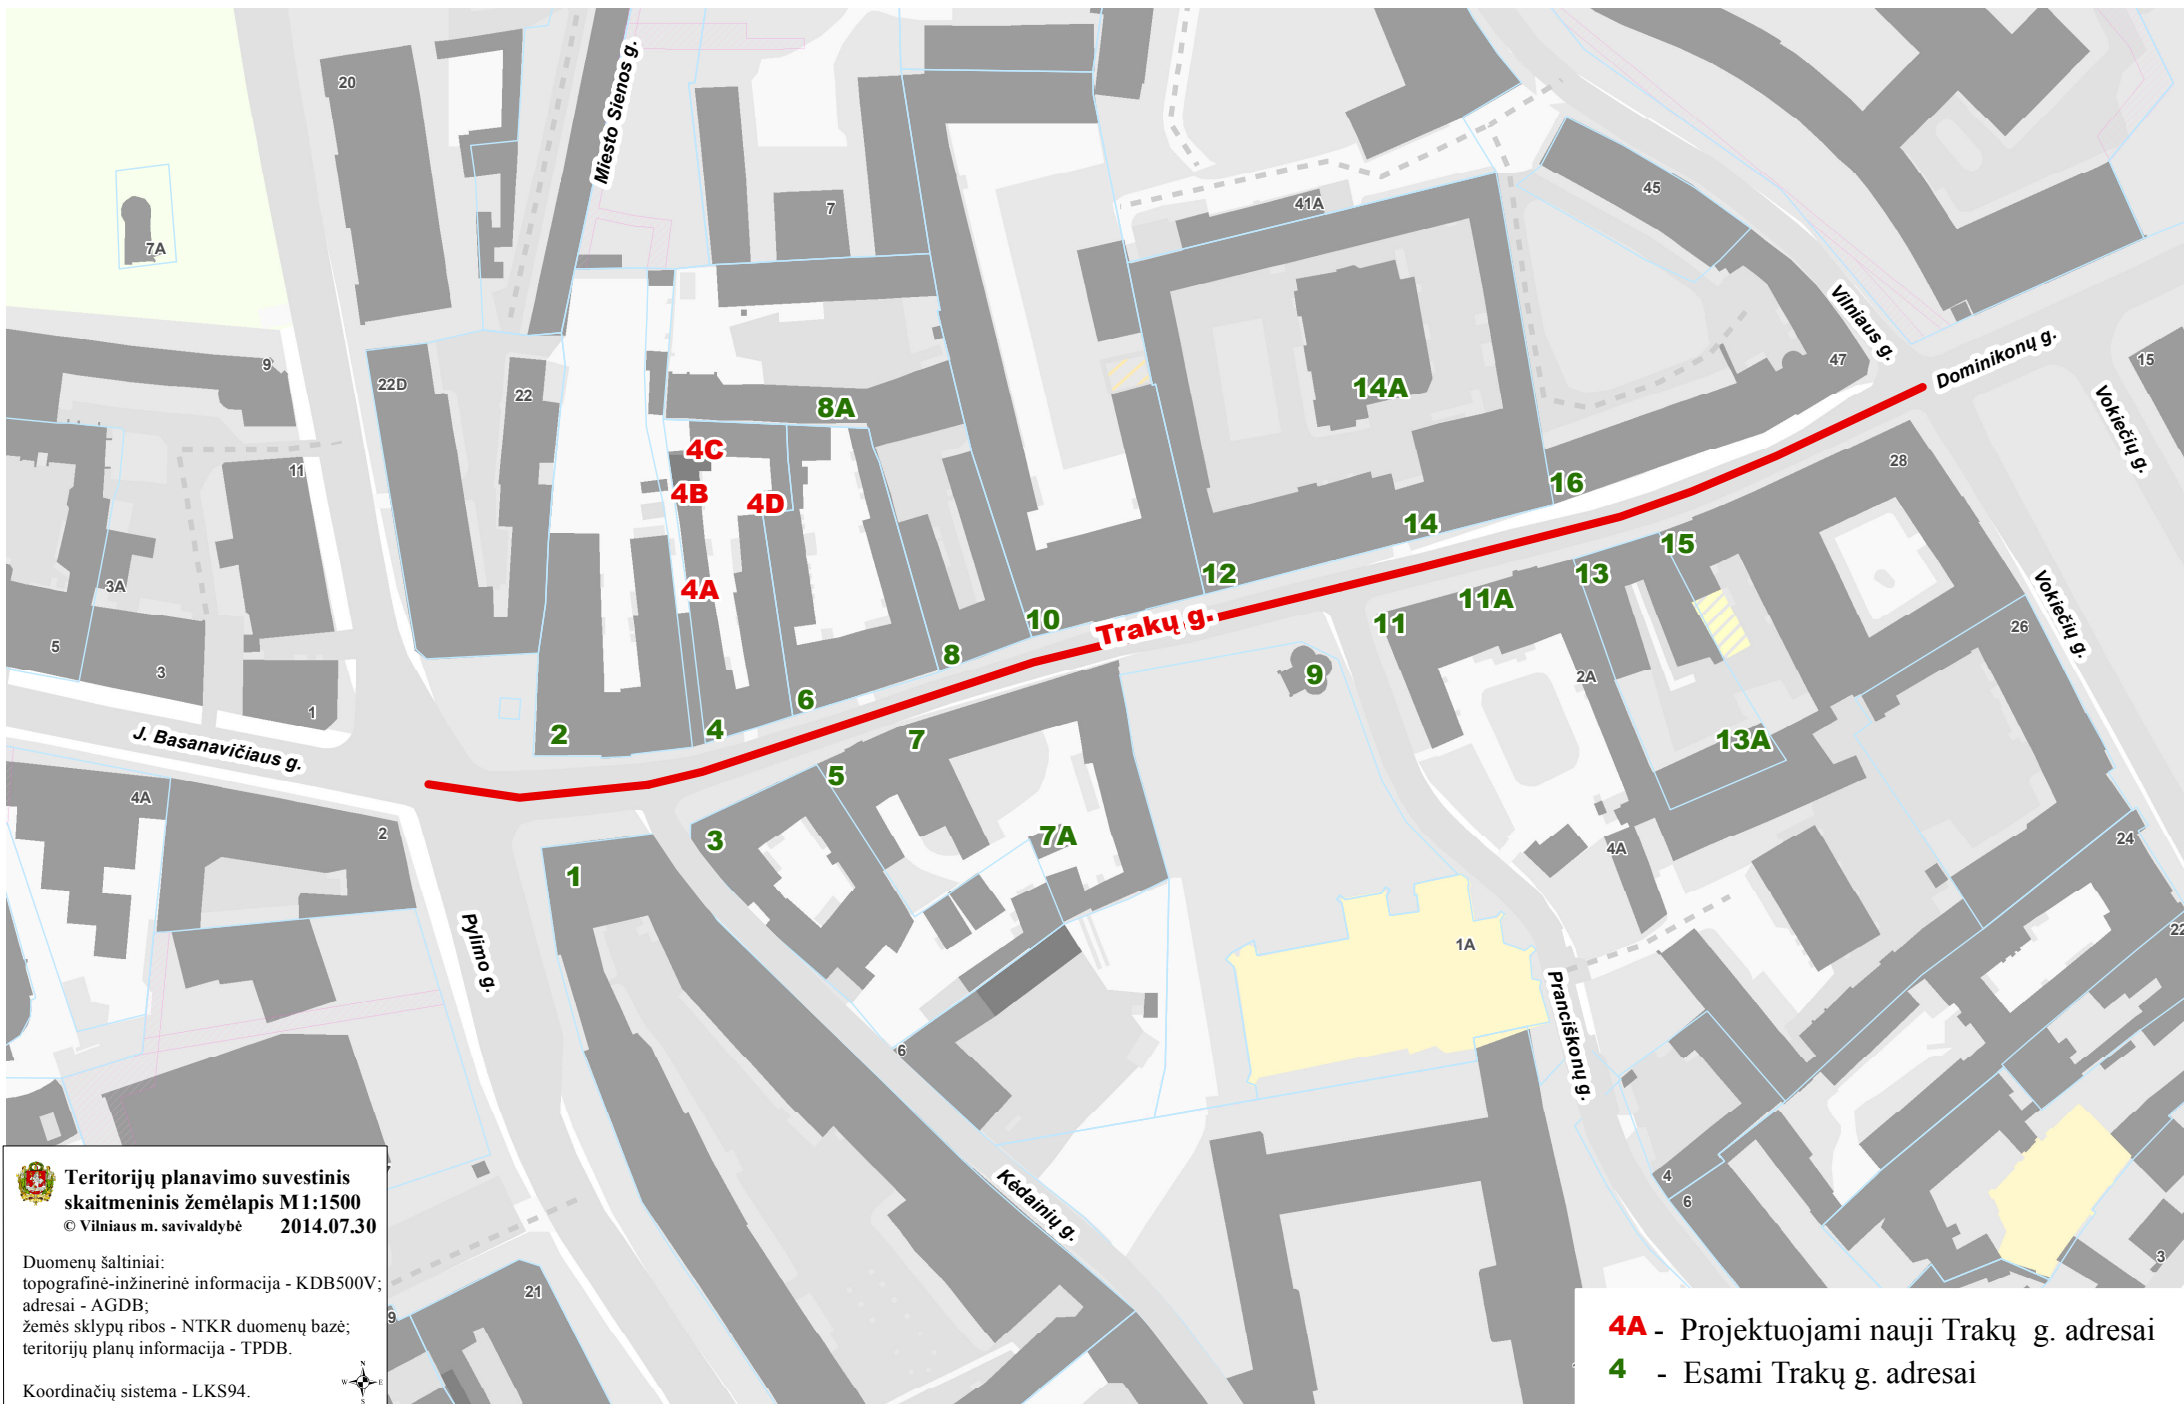

Teritorijų planavimo suvestinis
skaitmeninis žemėlapis M1:1500
© Vilniaus m. savivaldybė 2014.07.30

Duomenų šaltiniai:
topografinė-inžinerinė informacija - KDB500V;
adresai - AGDB;
žemės sklypų ribos - NTKR duomenų bazė;
teritorijų planų informacija - TPDB.

Koordinacių sistema - LKS94.

