


*Nauposros Vilnos sen.*

VILNAUS MIESTO GATVIŲ IŠDĖSTYMO PLANAS M 1 : 2000

3,5 p. (4)

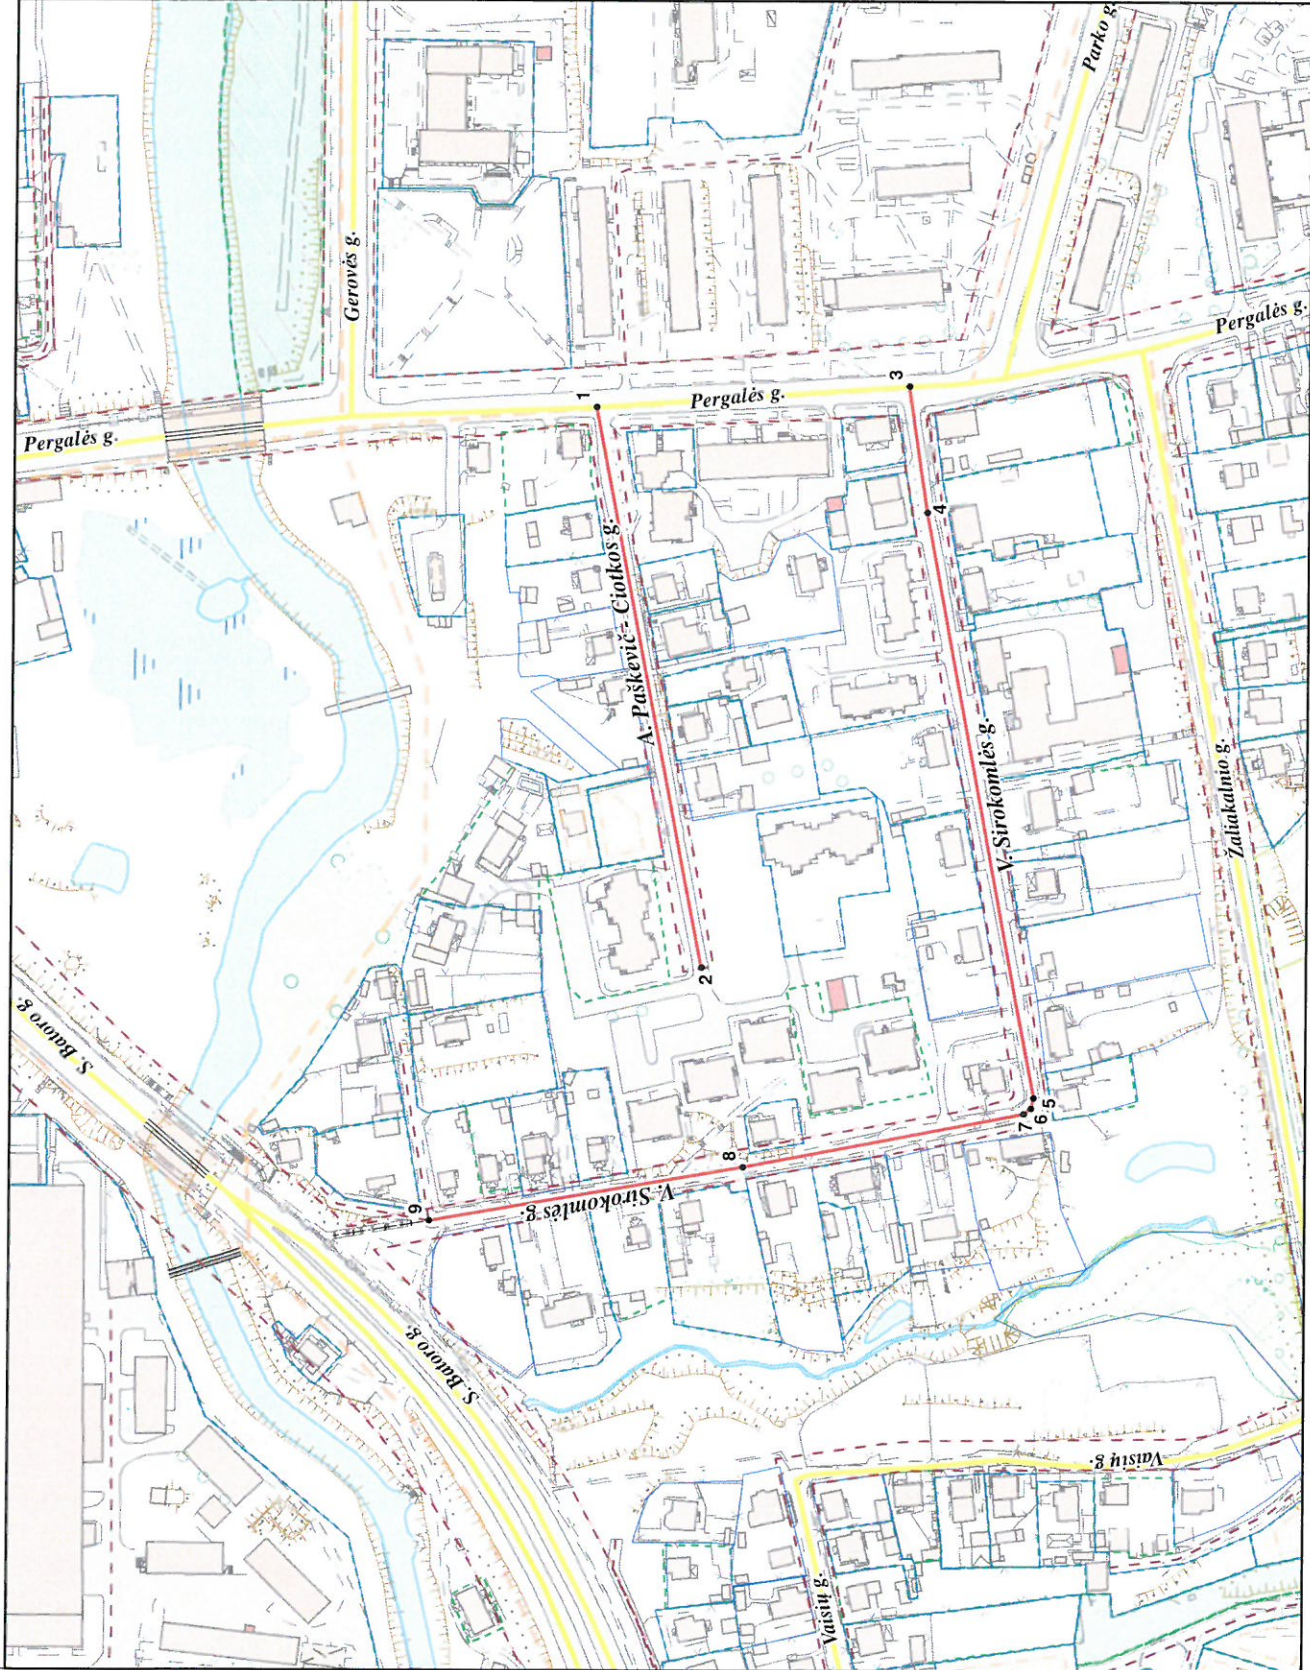

PAVADINIMŲ GATVĖMS, PASTATAMS, STATINIAMS IR KITIMS OBJEKTAMS SUTEIKIMO, KEITIMO IR ITRAUKIMO Į APSKAITĄ TVARKOS APRAŠO I PRIEDAS

Vilniaus miesto savivaldybės tarybos 2017 m. \_\_\_\_\_ d. sprendimo Nr. \_\_\_\_\_ priedas

Kartografinis pagrindas	KDB 500V
Gatvės taškų koordinatų nustatymo būdas	Grafinis

GATVIŲ TAŠKŲ KOORDINACIŲ ŽININARAŠTIS

A. Paškevič- Čiočkos g. - taškų Nr. plane 1 - 2  
V. Sirokomlės g. - taškų Nr. plane 3 - 9

NR. PLANE	X	Y
1	6062404,14	590981,21
2	6062360,96	590758,26
3	6062280,17	590989,92
4	6062272,66	590939,75
5	6062228,63	590706,52
6	6062229,7	590702,24
7	6062232,51	590700,1
8	6062343,94	590678,41
9	6062468,68	590656,73

PATEIKIA:  
Vilniaus miesto savivaldybės administracijos  
Miesto plėtros departamento direktoriaus pavaduotoja

*Rudukienė*