

VILNIAUS MIESTO GATVIŲ IŠDĖSTYMO PLANAS M 1 : 3000


PAVADINIMŲ GATVĖMS, PASTATAMS, STATINIAMS IR KITIMS OBJEKTIAMS SUTEIKIMO, KEITIMO IR PTRAUKIMO Į APSKAITĄ TVARKOS APRAŠO I Priedas

Vilniaus miesto savivaldybės tarybos 2019 m. \_\_\_\_\_ d. sprendimo Nr. \_\_\_\_\_ priedas

Kartografinis pagrindas	KDB 500V
Gatvės taškų koordinatinių nustatymo būdas	Grafinis

GATVIŲ TAŠKŲ KOORDINATIŲ ŽINIARAŠTIS  
 Muilinės g. - taškų Nr. plane 1 - 13

NR. PLANE	X	Y
1	6060762,83	581379,46
2	6060785,63	581374,76
3	6060794,01	581377,31
4	6060875,12	581398,88
5	6060883,16	581400,66
6	6060894,45	581401,16
7	6060907,1	581401,06
8	6060935,15	581396,69
9	6060964,75	581390,36
10	6061003,85	581376,7
11	6061062,72	581352,83
12	6061080,64	581345,1
13	6061148,27	581315,07

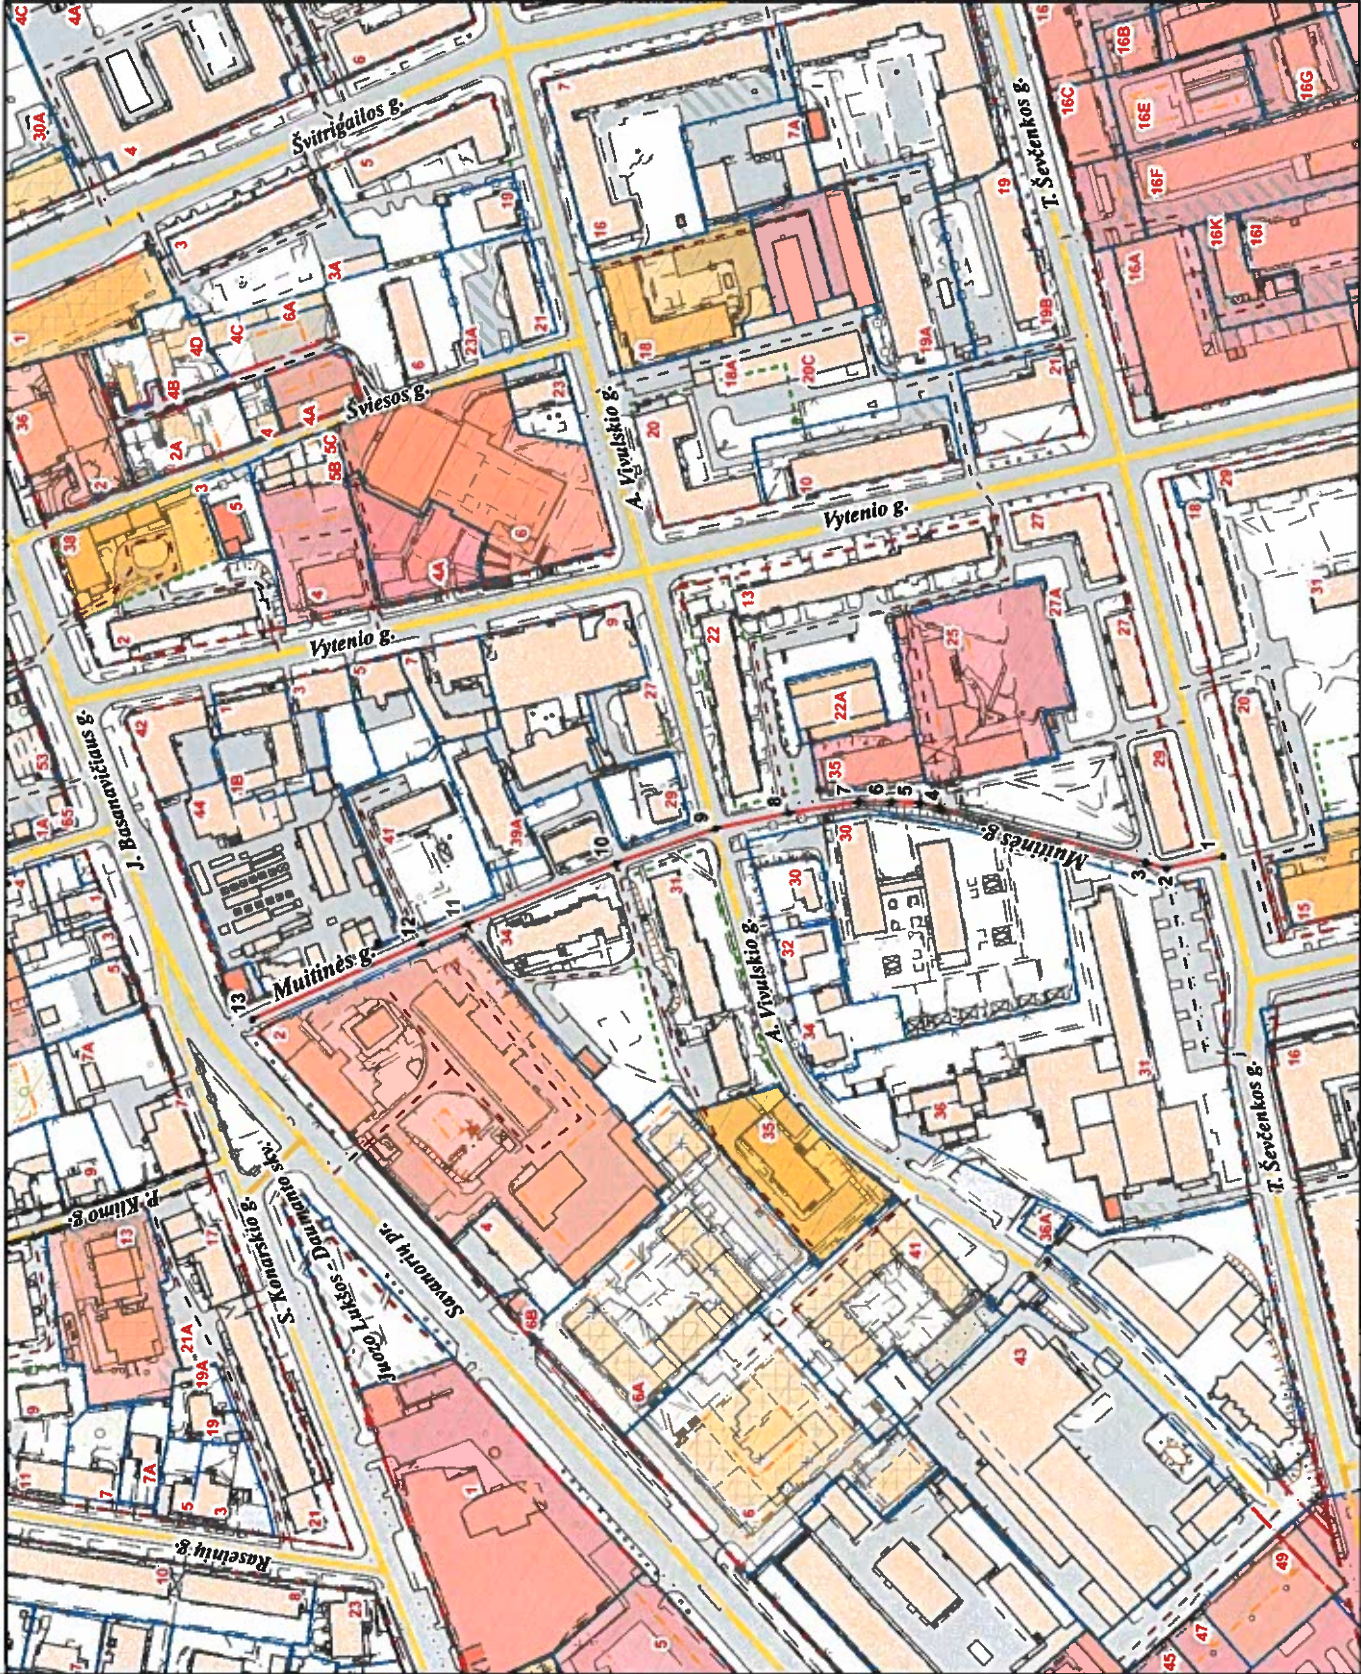

PATEIKIA:  
 Vilniaus miesto savivaldybės administracijos  
 Miesto plėtros departamento vyresnioji patarėja