



VILNIAUS MIESTO SAVIVALDYBĖS MERAS

POTVARKIS


DĖL LEIDIMO RENGTI APIE 5,1 HA TERITORIJOS TARP ŠEŠKINĖS IR UKMERGĖS GATVIŲ DETALŪJŲ PLANĄ INICIJAVIMO SUTARTIES PAGRINDU

2023 m. lapkričio d. Nr.
Vilnius

Vadovaudamasis Lietuvos Respublikos teritorijų planavimo įstatymo 24 straipsnio 5 dalimi ir Kompleksinio teritorijų planavimo dokumentų rengimo taisyklių, patvirtintų Lietuvos Respublikos aplinkos ministro 2014 m. sausio 2 d. įsakymu Nr. D1-8 „Dėl Kompleksinio teritorijų planavimo dokumentų rengimo taisyklių patvirtinimo“, 249 punktu:

1. L e i d ž i u rengti apie 5,1 ha teritorijos tarp Šeškinės ir Ukmergės gatvių detalų planą inicijavimo sutarties pagrindu keičiant teritorijos šalia Šeškinės g. 26 ir Ukmergės g. 220 detalų planą (registro Nr. T00055309), patvirtintą Vilniaus miesto savivaldybės administracijos direktoriaus 2004 m. rugsėjo 30 d. įsakymu Nr. 30-1517 „Dėl teritorijos šalia Šeškinės g. 26 ir Ukmergės g. 220 detaliojo plano tvirtinimo“, teritorijos Šeškinės g. 28 detalų planą (registro Nr. T00056316), patvirtintą Vilniaus miesto savivaldybės tarybos 2003 m. liepos 30 d. sprendimu Nr. 01A-41-57 „Dėl pritarimo Vilniaus miesto bendrojo plano sprendinių tikslinimui ir teritorijos Šeškinės g. 28 detaliojo plano sprendinių tvirtinimo“, ir Šeškinės visuomeninio prekybos centro detaliojo plano papildymo projekto sprendinių koregavimą sklype Šeškinės g. 30 (registro Nr. T00082075), patvirtintą Vilniaus miesto savivaldybės administracijos direktoriaus pavaduotojo 2018 m. gegužės 3 d. įsakymu Nr. A30-1056/18(2.1.22E-TD2) „Dėl Šeškinės visuomeninio prekybos centro detaliojo plano papildymo projekto sprendinių koregavimo sklype Šeškinės g. 30 tvirtinimo“.

2. N u s t a t a u šiuos planavimo tikslus ir detaliojo plano uždavinius: pagal nustatytas gatvių raudonąsias linijas prie esamų planuojamoje teritorijoje esančių žemės sklypų esant galimybei prijungti įsiterpusius valstybinės žemės plotus (pakeičiant šių žemės sklypų plotus ir ribas); suplanuoti laisvą valstybinę žemę suformuojant sklypus ir susisiekimo infrastruktūrą; nustatyti žemės sklypų naudojimo būdus, privalomus ir papildomus teritorijos naudojimo reglamentus vadovaujantis Vilniaus miesto savivaldybės teritorijos bendrojo planu (pagal pridedamą miesto plano ištrauką).

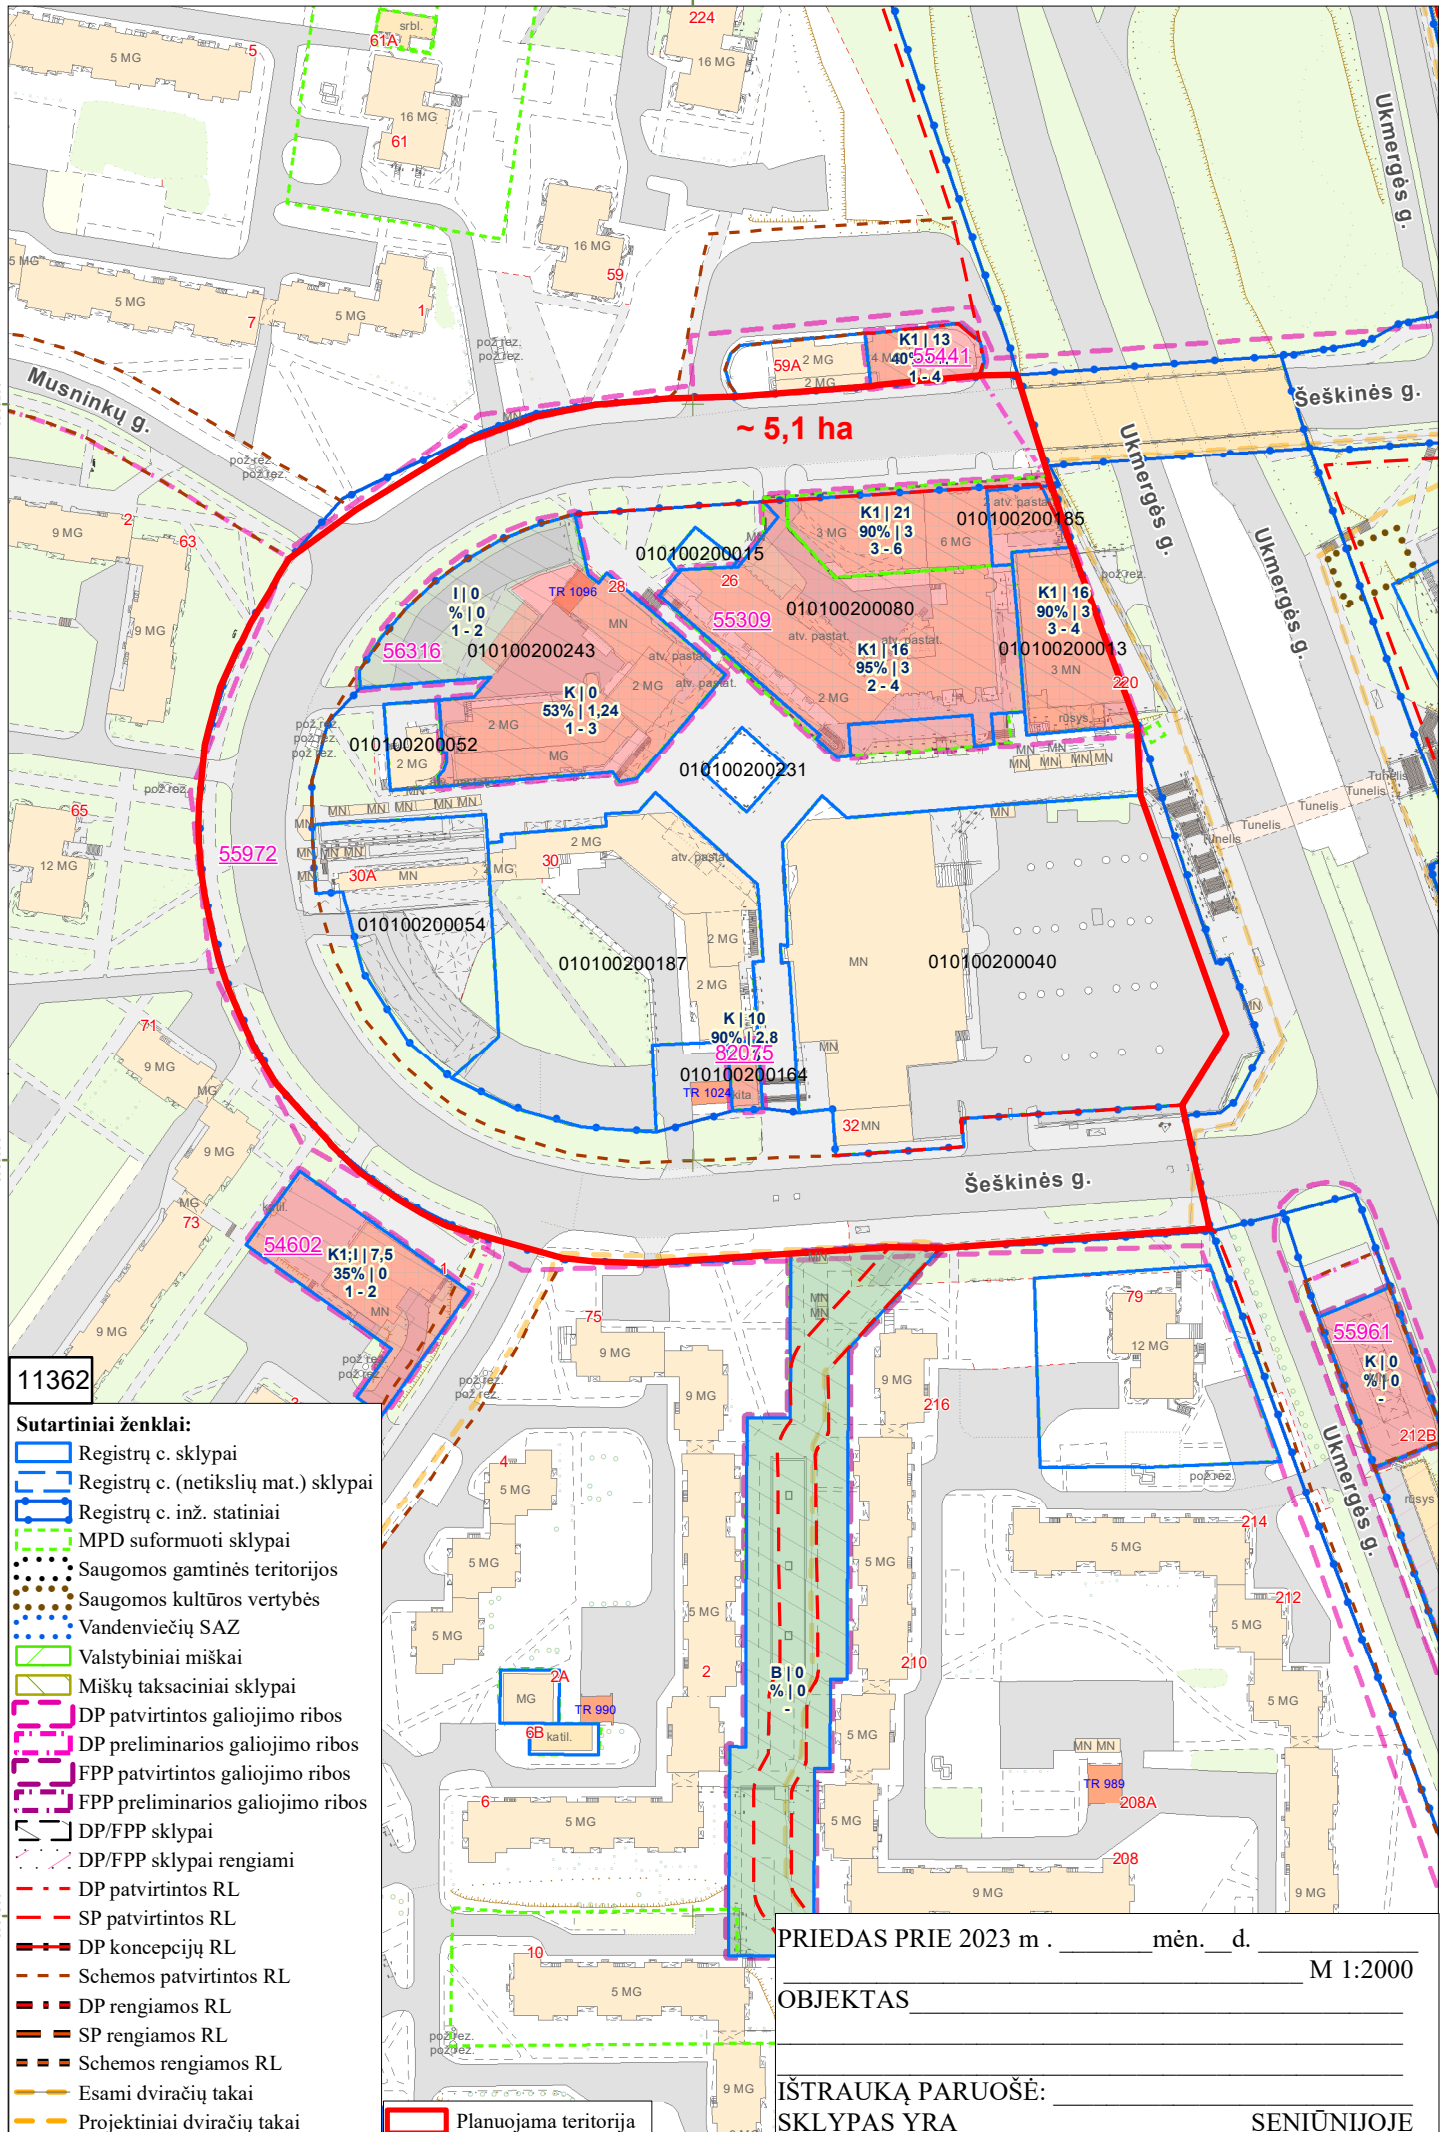

11362

Sutartiniai ženklai:

- Registrų c. sklypai
- Registrų c. (netikslių mat.) sklypai
- Registrų c. inž. statiniai
- MPD suformuoti sklypai
- Saugomos gamtinės teritorijos
- Saugomos kultūros vertybės
- Vandenviečių SAZ
- Valstybiniai miškai
- Miškų taksaciniai sklypai
- DP patvirtintos galiojimo ribos
- DP preliminarios galiojimo ribos
- FPP patvirtintos galiojimo ribos
- FPP preliminarios galiojimo ribos
- DP/FPP sklypai
- DP/FPP sklypai rengiami
- DP patvirtintos RL
- SP patvirtintos RL
- DP koncepcijų RL
- Schemos patvirtintos RL
- DP rengiamos RL
- SP rengiamos RL
- Schemos rengiamos RL
- Esami dviračių takai
- Projektiniai dviračių takai
- Planuojama teritorija

PRIEDAS PRIE 2023 m . _____ mėn. d. M 1:2000

OBJEKTAS _____

IŠTRAUKĄ PARUOŠĖ: _____
SKLYPAS YRA _____ SENIŪNIJOJE

DETALŪS METADUOMENYS

Dokumento sudarytojas (-ai)	Vilniaus miesto savivaldybė 188710061, Konstitucijos pr. 3, LT-09601, Vilnius
Dokumento pavadinimas (antraštė)	DĖL LEIDIMO RENGTI APIE 5,1 HA TERITORIJOS TARP ŠEŠKINĖS IR UKMERGĖS GATVIŲ DETALŪJĮ PLANĄ INICIJAVIMO SUTARTIES PAGRINDU
Dokumento registracijos data ir numeris	2023-11-20 Nr. 955-1297/23
Dokumento gavimo data ir dokumento gavimo registracijos numeris	–
Dokumento specifikacijos identifikavimo žymuo	ADOC-V1.0
Parašo paskirtis	Pasirašymas
Parašą sukūrusio asmens vardas, pavardė ir pareigos	Valdas Benkuskas, Vilniaus miesto savivaldybės Meras
Sertifikatas išduotas	VALDAS BENKUNSKAS LT
Parašo sukūrimo data ir laikas	2023-11-08 14:49:17 (GMT+02:00)
Parašo formatas	XAdES-X-L
Laiko žymoje nurodytas laikas	2023-11-08 14:49:23 (GMT+02:00)
Informacija apie sertifikavimo paslaugų teikėją	RCSC IssuingCA, VI Registru centras - i.k. 124110246 LT
Sertifikato galiojimo laikas	2023-04-25 17:36:53 – 2025-04-24 17:36:53
Informacija apie būdus, naudotus metaduomenų vientisumui užtikrinti	"Registravimas" paskirties metaduomenų vientisumas užtikrintas naudojant "RCSC IssuingCA, VI Registru centras - i.k. 124110246 LT" išduotą sertifikatą "Dokumentų valdymo sistema Avilys, Vilniaus miesto savivaldybės administracija, i.k. 188710061 LT", sertifikatas galioja nuo 2021-12-20 09:38:49 iki 2024-12-19 09:38:49
Pagrindinio dokumento priedų skaičius	1
Pagrindinio dokumento priedamų dokumentų skaičius	–
Priedamo dokumento sudarytojas (-ai)	–
Priedamo dokumento pavadinimas (antraštė)	–
Priedamo dokumento registracijos data ir numeris	–
Programinės įrangos, kuria naudojantis sudarytas elektroninis dokumentas, pavadinimas	Dokumentų valdymo sistema „Avilys“, versija 3.5.72
Informacija apie elektroninio dokumento ir elektroninio (-ių) parašo (-ų) tikrinimą (tikrinimo data)	Atitinka specifikacijos keliamus reikalavimus. Visi dokumente esantys elektroniniai parašai galioja (2023-11-20 14:42:45)
Paieškos nuoroda	–
Papildomi metaduomenys	Nuorašą suformavo 2023-11-20 14:42:45 Dokumentų valdymo sistema „Avilys“