

ŽEMĖS SKLYPO ADRESAS: VILNIUS, ŽIRNIŲ G. 17, UNIKALUS NR. 4400-2798-0854, KADASTRINIS NR. 01010071:330 Vilniaus m.k.v.
 ŽEMĖS SKLYPO NUOSAVYBĖS TEISĖ - UAB "ONIKS" (186003094). ŽEMĖS SKLYPO PLOTAS - 0.2048 ha.
 PAGRINDINĖ NAUDOJIMO PASKIRTIS: KITA; NAUDOJIMO BŪDAS: KOMERCINĖS PASKIRTIES OBJEKTŲ TERITORIJOS.
 ŽEMĖS SKLYPAS SUFORMUOTAS, STATYBOS REGULIATORIAI BEI GATVIŲ RAUDONOSIOS LINIJOS NUSTATYTOs TERITORIJOS PRIE ŽIRNIŲ G. 13
 DETALIAJAME PLANE (S) "VILNIAUS PLANAS", PV J. Treinys, 2011 m.) PATVIRTINTU 2012-11-07 VILNIAUS M. SAVIVALDYBĖS TARYBOS SPRENDIMU NR. I-986.

SUTARTINIŲ ŽYMĖJIMŲ EKSPLIKACIJA:

- SKLYPO RIBA (0101/0071:330)
- SKLYPO KAMPAI, NUMERIS IR KOORDINATĖS
- GRETIMŲ SKLYPŲ RIBOS
- GATVIŲ RAUDONOSIOS LINIJOS
- GATVIŲ VAŽIUJAMOSIOS DALIES RIBOS
- DP NUSTATYTO APSAUGOS ZONOS

Suskytintų dujų ir skysto kuro degalinių kolonėlių ir požeminių rezervuarų apsaugos zonos

EKSPLIKACIJA:

1. ESAMOS PASTATAS (degalinės operatorinė - parduotuvė)
01. PROJEKTUOJAMAS PASALAUGŲ PASKIRTIES PASTATAS (automobilų plovykla ir padangų montavimo dirbtuvės)

Statybos darbai gėtvės ribose vykdomi vedovaujantis STR 1.07.02:2005 "Žemės darbai", Lietuvos Respublikos Vyriausybės 2004-02-11 nutarimu Nr. 155 patvirtintu kelių priežiūros tvarkos aprašu, Lietuvos Respublikos saugaus eismo automobilių kelių įstatymu ir kitais teisės aktais. Dangos konstrukcija parenkama pagal Automobilių kelių standartizuotų dangų konstrukcijų projektavimo taisyklės KPT SDK 07.

Esamos požeminės komunikacijos sutikslintos


Eil. Nr.	ISTAIGOS PAVADINIMAS	DATA	PAVARDE	PARASAS	PASTABOS
1	X=19300.00 Y=29750.00				
2	MIESTO PLETROS DEPARTAMENTAS	2019.02.14	R. Šešelė		
3	AB "Vilniaus šilumos tinklai"	2018.12.04	V. Volc		
4	Telia Lietuva, AB	2018.12.05	V. Lyubina		
5	UAB "Vilniaus apšvietimas"	2018.12.05	V. Lyubina		
6	AB "ENERGIJOS SKIRSTYMO OPERATORIUS"	2018.12.03	A. Kaciumavič		
7	UAB "VILNIAUS VIESASIS TRAN"	2018.12.04	V. Pačackis		
8	"LITGRID" AB	2018.12.04	S. Norka		
	UAB "SKAIDULA"	2018.12.04	S. Pačackis		

ONIKS Uždaroji akcinė bendrovė
 UAB "ONIKS" Lietuvos Respublika
 UAB "ONIKS" Uždaroji akcinė bendrovė
 Miesto planavimo komisija
 2019-02-13/14
 PROT. NR. 1-2/19-7
 GIS NR. 7433

SĮ „Vilniaus planas“
 Geografinių informacinių sistemų poskyris
 Asta Mažele
 2019.02.08
 7433

Pareigos Pavardė	J. Šalkausko
Savininkas	J. Šalkauskas
Vykdytojas	G. Lelekauskas
Kvalifikacijos pažymėjimo Nr.	1GKV-1108
Objektas:	Žirnių g. 17, Vilniuje
Brežinys:	Inžinerinis topografinis planas
Užsakovas	UAB "ONIKS"
Mastelis	1:500
Lapų sk.	1
Lapo Nr.	1
Data	2018 11 27

STATINIO PROJEKTO PAVADINIMAS: TERITORIJOS PRIE ŽIRNIŲ G. 13 DETALIOJO PLANO (reg. Nr. T00060117) STATYBOS ZONOS IR RIBOS KOREGAVIMAS ŽEMĖS SKLYPE ŽIRNIŲ G. 17 (kad. Nr. 0101/0071:330)	
KVAL. PATY. DOK. NR.	AB25
KVAL. PATY. DOK. NR.	AB25
KVAL. PATY. DOK. NR.	LT
INITIATORIUS	UAB "ONIKS"
STATINIO NUMERIS IR PAVADINIMAS:	PASLAUGŲ PASKIRTIES PASTATAS - 01
DOKUMENTO PAVADINIMAS:	SKLYPO SUTVARKYMO PLANAS
DOKUMENTO ŽYMUO:	19 - 01 - DPK - 04
LAIDA	M 1:500
LAPAS	LAPŲ 1
	1

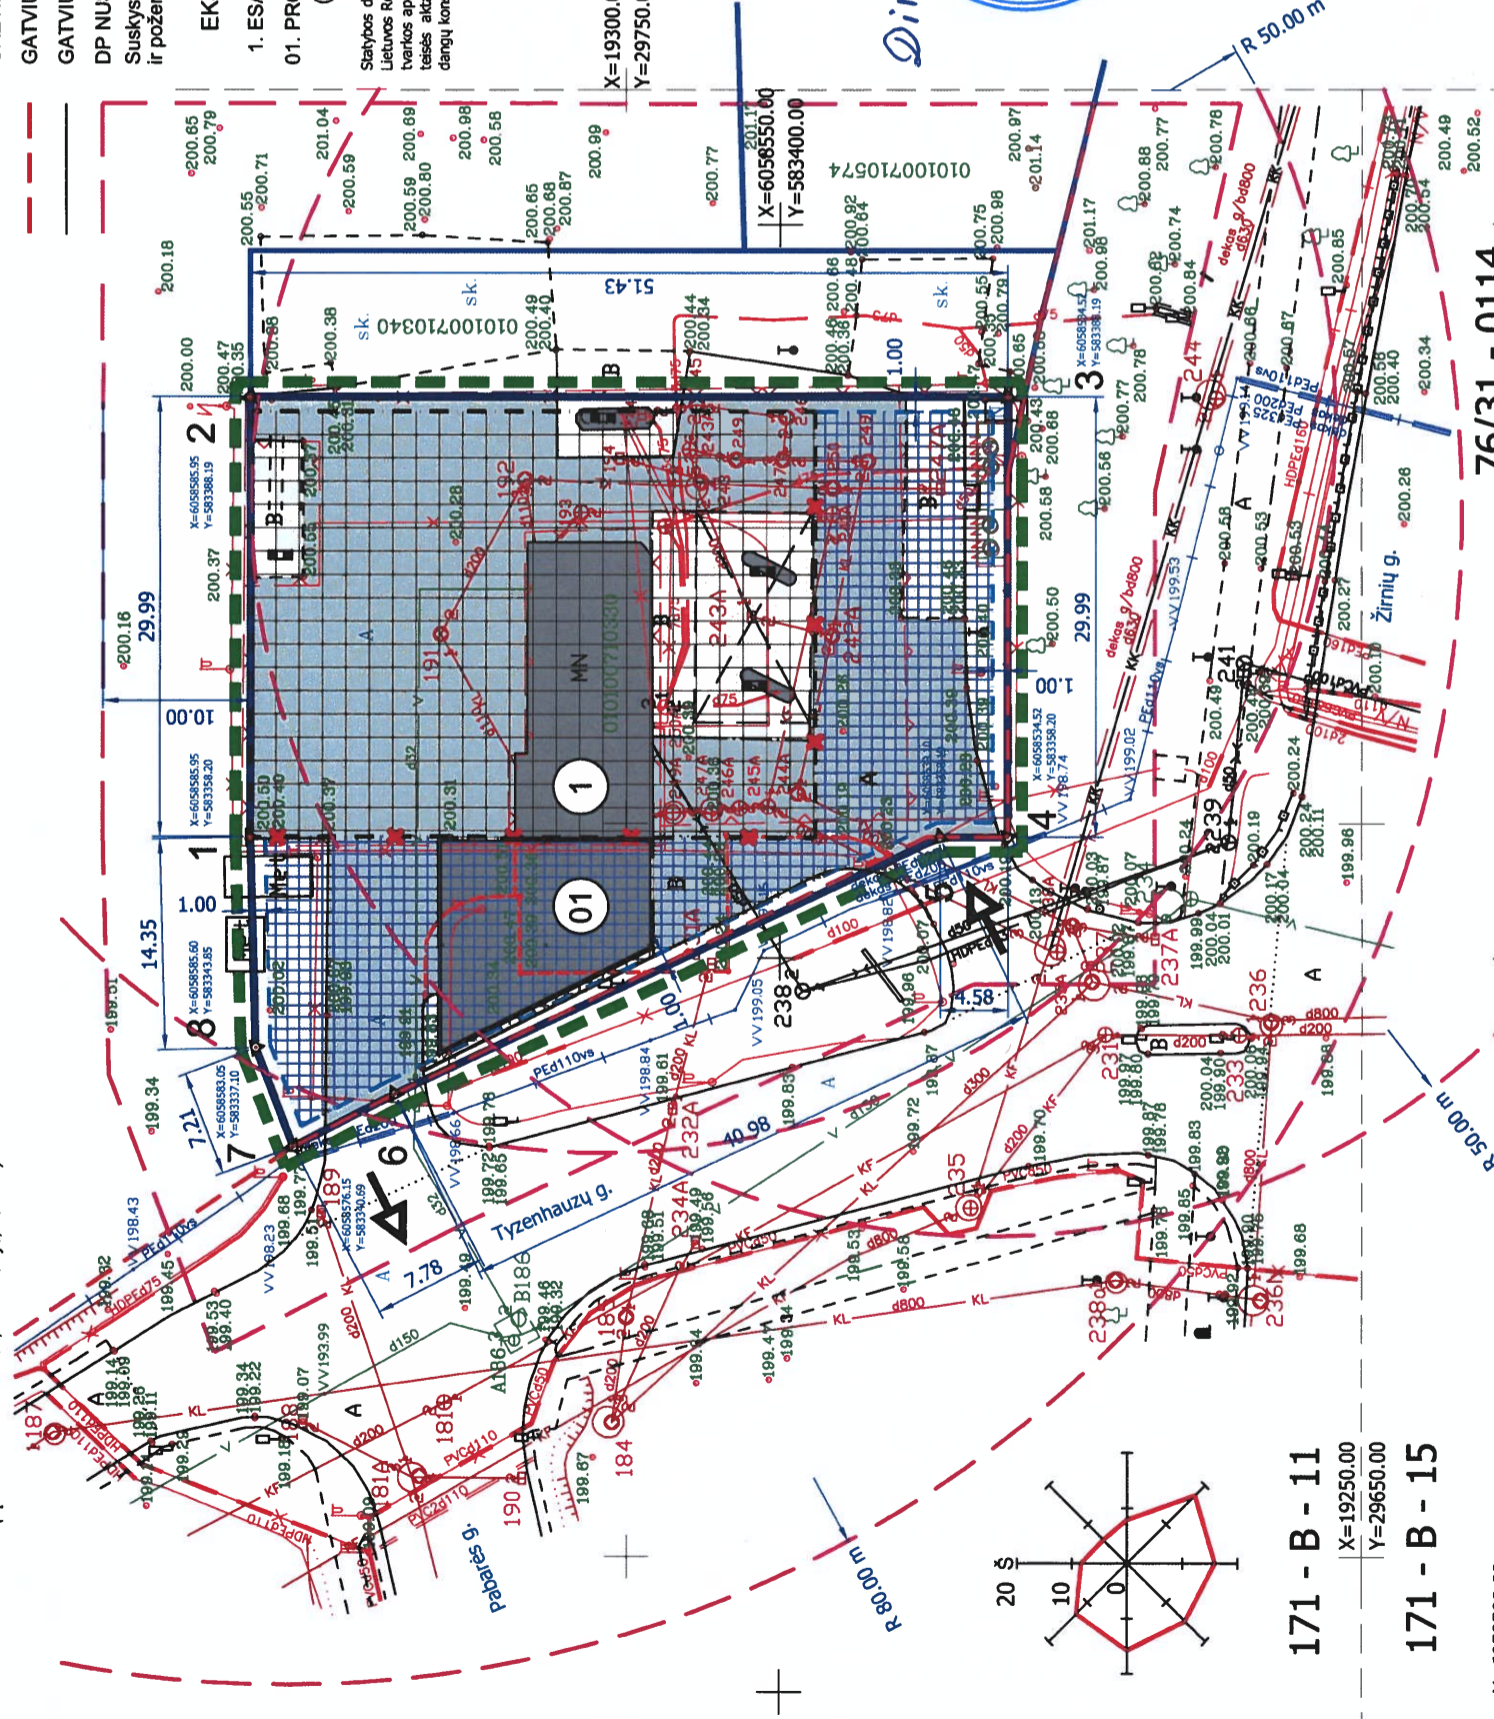

171 - B - 11
 X=19250.00
 Y=29650.00

171 - B - 15
 X=6058500.00
 Y=583300.00

76/31 - 0114
76/31 - 0134

DETALEJO PLANO SPRENDINIŲ KOREKTŪROS SUTARTINIŲ ŽYMĖJIMŲ EKSPLIKACIJA:

- DETALEJO PLANO KOREKTŪROS RIBA
- ESAMA UŽSTATYMO RIBA
- NAIKINAMA UŽSTATYMO RIBA
- NAUJA UŽSTATYMO RIBA
- ESAMA UŽSTATYMO ZONA
- NAUJAI FORMUOJAMA UŽSTATYMO ZONA
- IVAŽIAVIMAI / IVAŽIAVIMAI

DETALEJO PLANO SPRENDINIŲ KOREGAVIMAS ŽEMĖS SKLYPE ŽIRNIŲ G. 17, VILNIJUE (UN. NR. 4400-2798-0854, KAD. NR. 0101/0071:330) NUMATOMO TIK STATINIO STATYBOS ZONOS IR RIBŲ KEITIMĄ, KITI SKLYPI DETALIOJŲ PLANŲ NUSTATYTI REGULIATORIAI NESIKEIČIA, ŽELDYNŲ NORMA NEMAZINAMA. NUSTATYTO APSAUGOS IR SANITARINĖS APSAUGOS ZONOS NEKEIČIAMOS. REALIZUOJANT DETALIOJO PLANO SPRENDINIŲ TERITORIJOS PRIE ŽIRNIŲ G. 13 ŽEMĖS SKLYPE, ESAMOS APSAUGOS IR SANITARINĖS APSAUGOS ZONOS TURI BŪTI NUSTATYTA TVARKA TIKSLINAMOS, ESANT REIKALUI NUSTATOMOS ATLIKAMANT POVEIKIO VERTINIMĄ IR NAUJAI RAŠOMOS Į NEKILNOJAMOJO TURTO REGISTRĄ IR NEKILNOJAMOJO TURTO KADASTRĄ. DETALIOJO PLANO KOREKTŪRA NEPAŽEIDŽIA AUKŠTESNIO LYGMENS KOMPLEKSNIO LYGMENS PLANAVIMO TERITORIJŲ PLANAVIMO DOKUMENTŲ, NORMATYVINIŲ STATYBOS TECHNINIŲ SPRENDINIŲ NEPAŽEIDŽIA TREČIŲJU ASMENŲ INTERESŲ, BEI ATITINKA ISTATYMU, KITU TEISĖS AKTU, PROJEKTO RENGIMO DOKUMENTŲ, NORMATYVINIŲ STATYBOS TECHNINIŲ REGULIATORŲ, NORMATYVINIŲ STATINIO SAUGOS IR PASKIRTIES DOKUMENTŲ NUOSTATAS. PROJEKTO SPRENDINIUS GALIMA KEISTI TIK GAUVUS PROJEKTO RENGĖJO PRITARIMĄ.