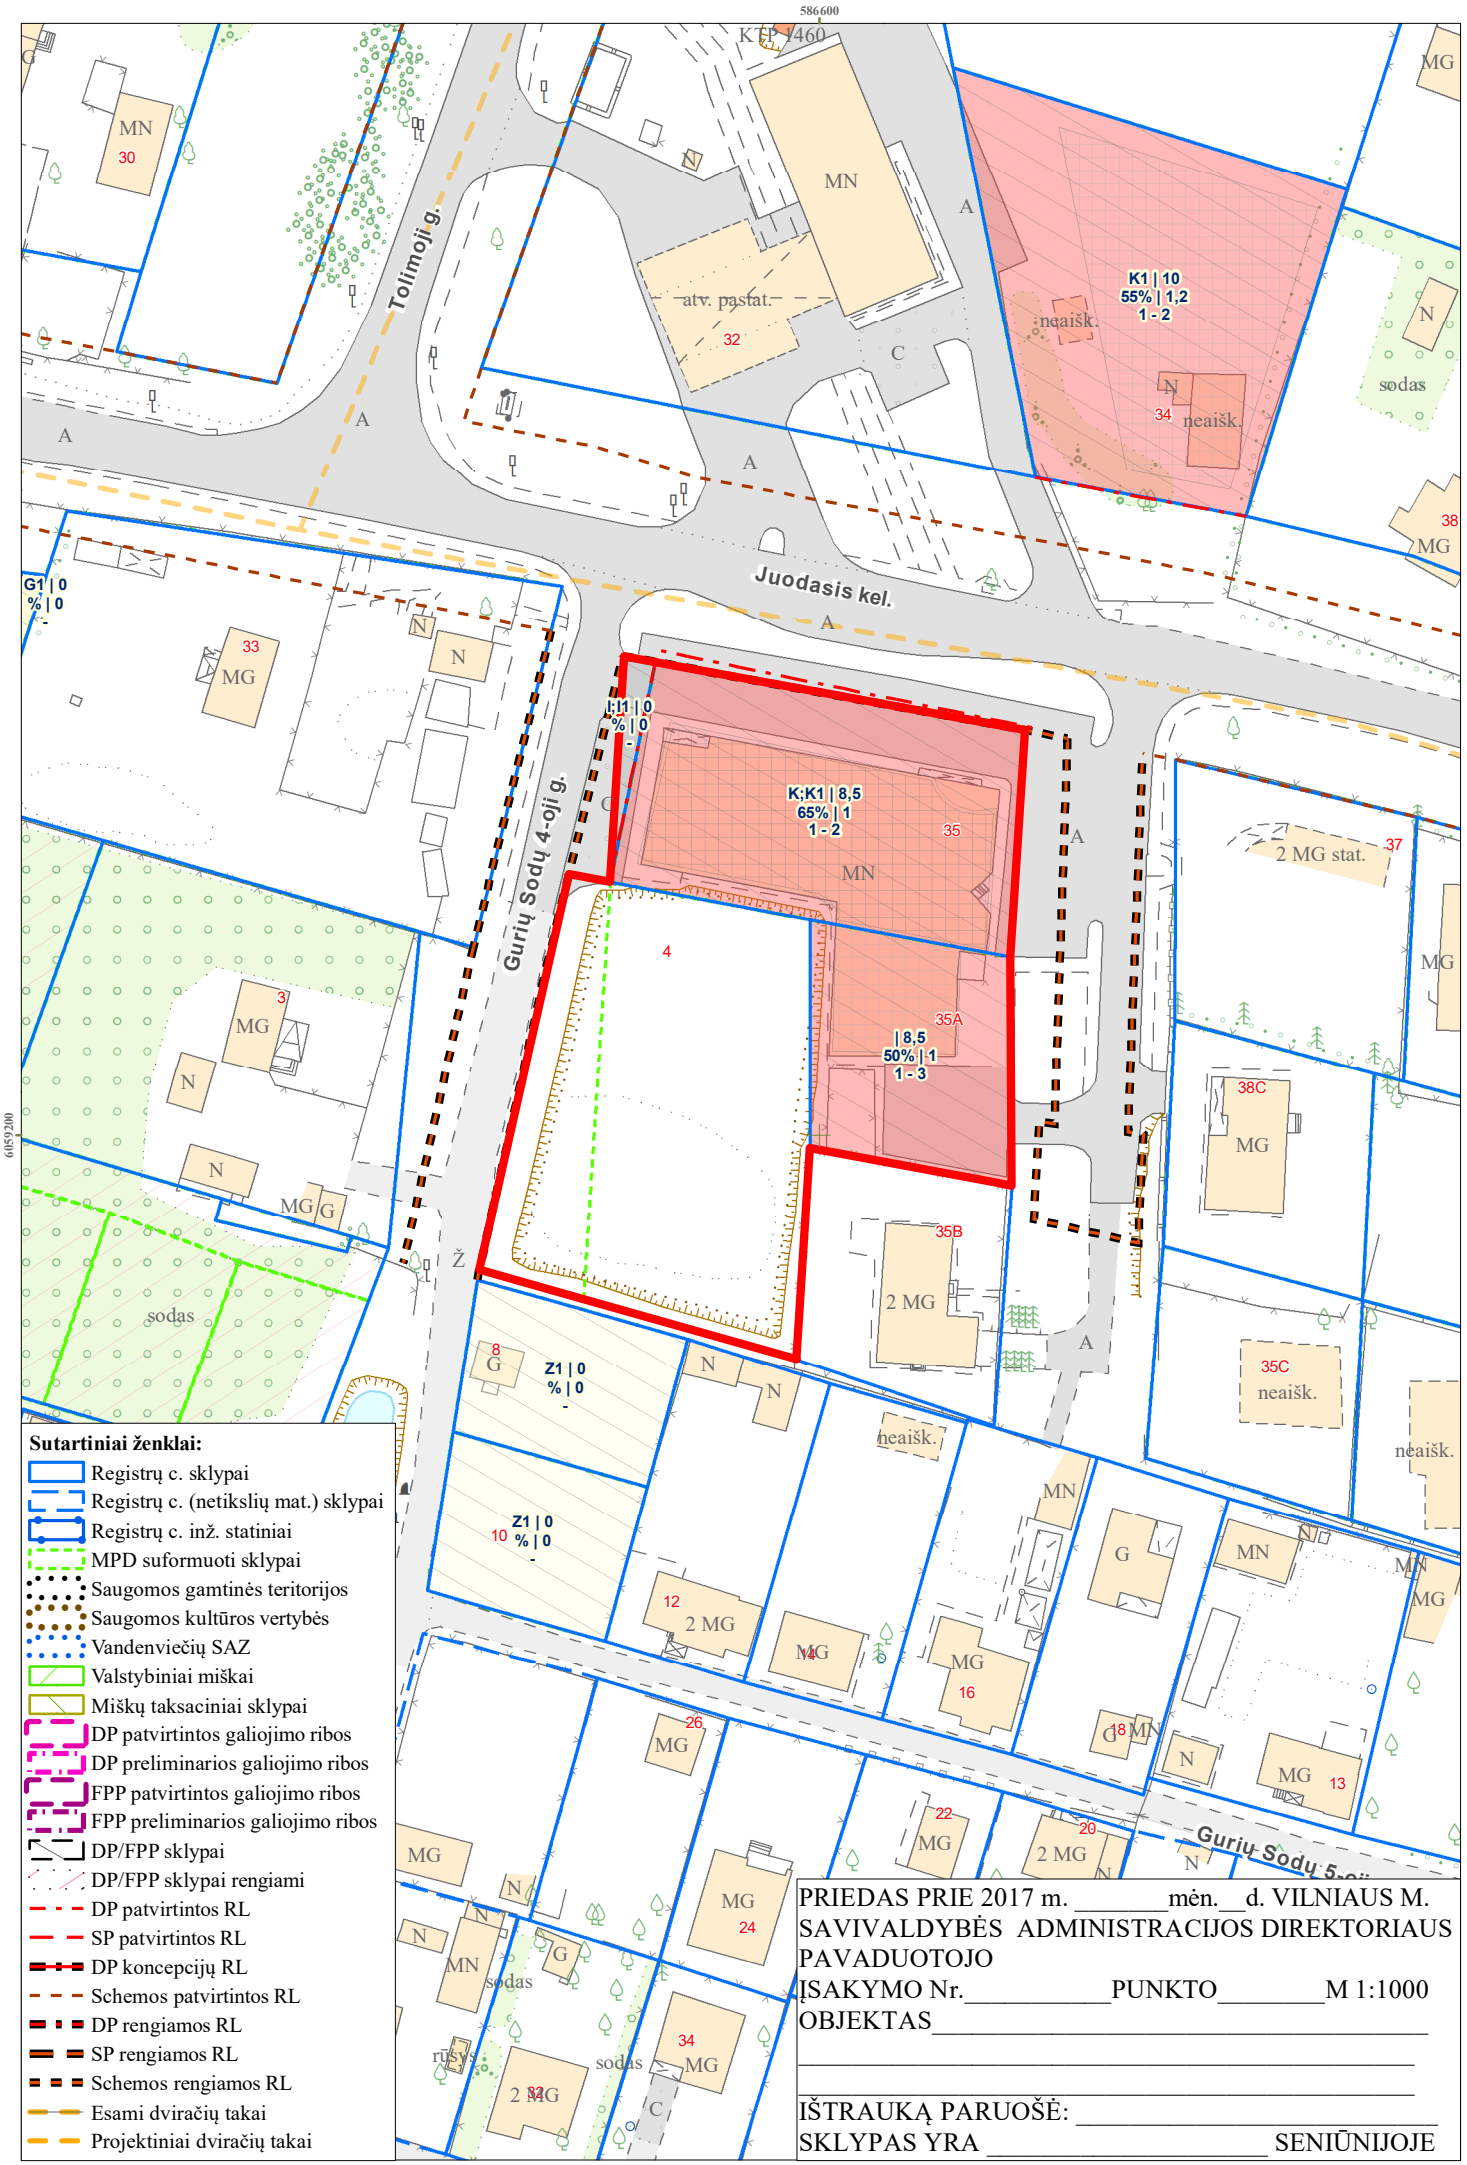

PRIEDAS PRIE 2017 m. _____ mėn. __ d. VILNIAUS M. SAVIVALDYBĖS ADMINISTRACIJOS DIREKTORIAUS PAVADUOTOJO

ĮSAKYMO Nr._____PUNKTO_____M 1:1000

OBJEKTAS_____

_____

_____

IŠTRAUKĄ PARUOŠĖ: _____

SKLYPAS YRA _____ SENIŪNIJOJE