










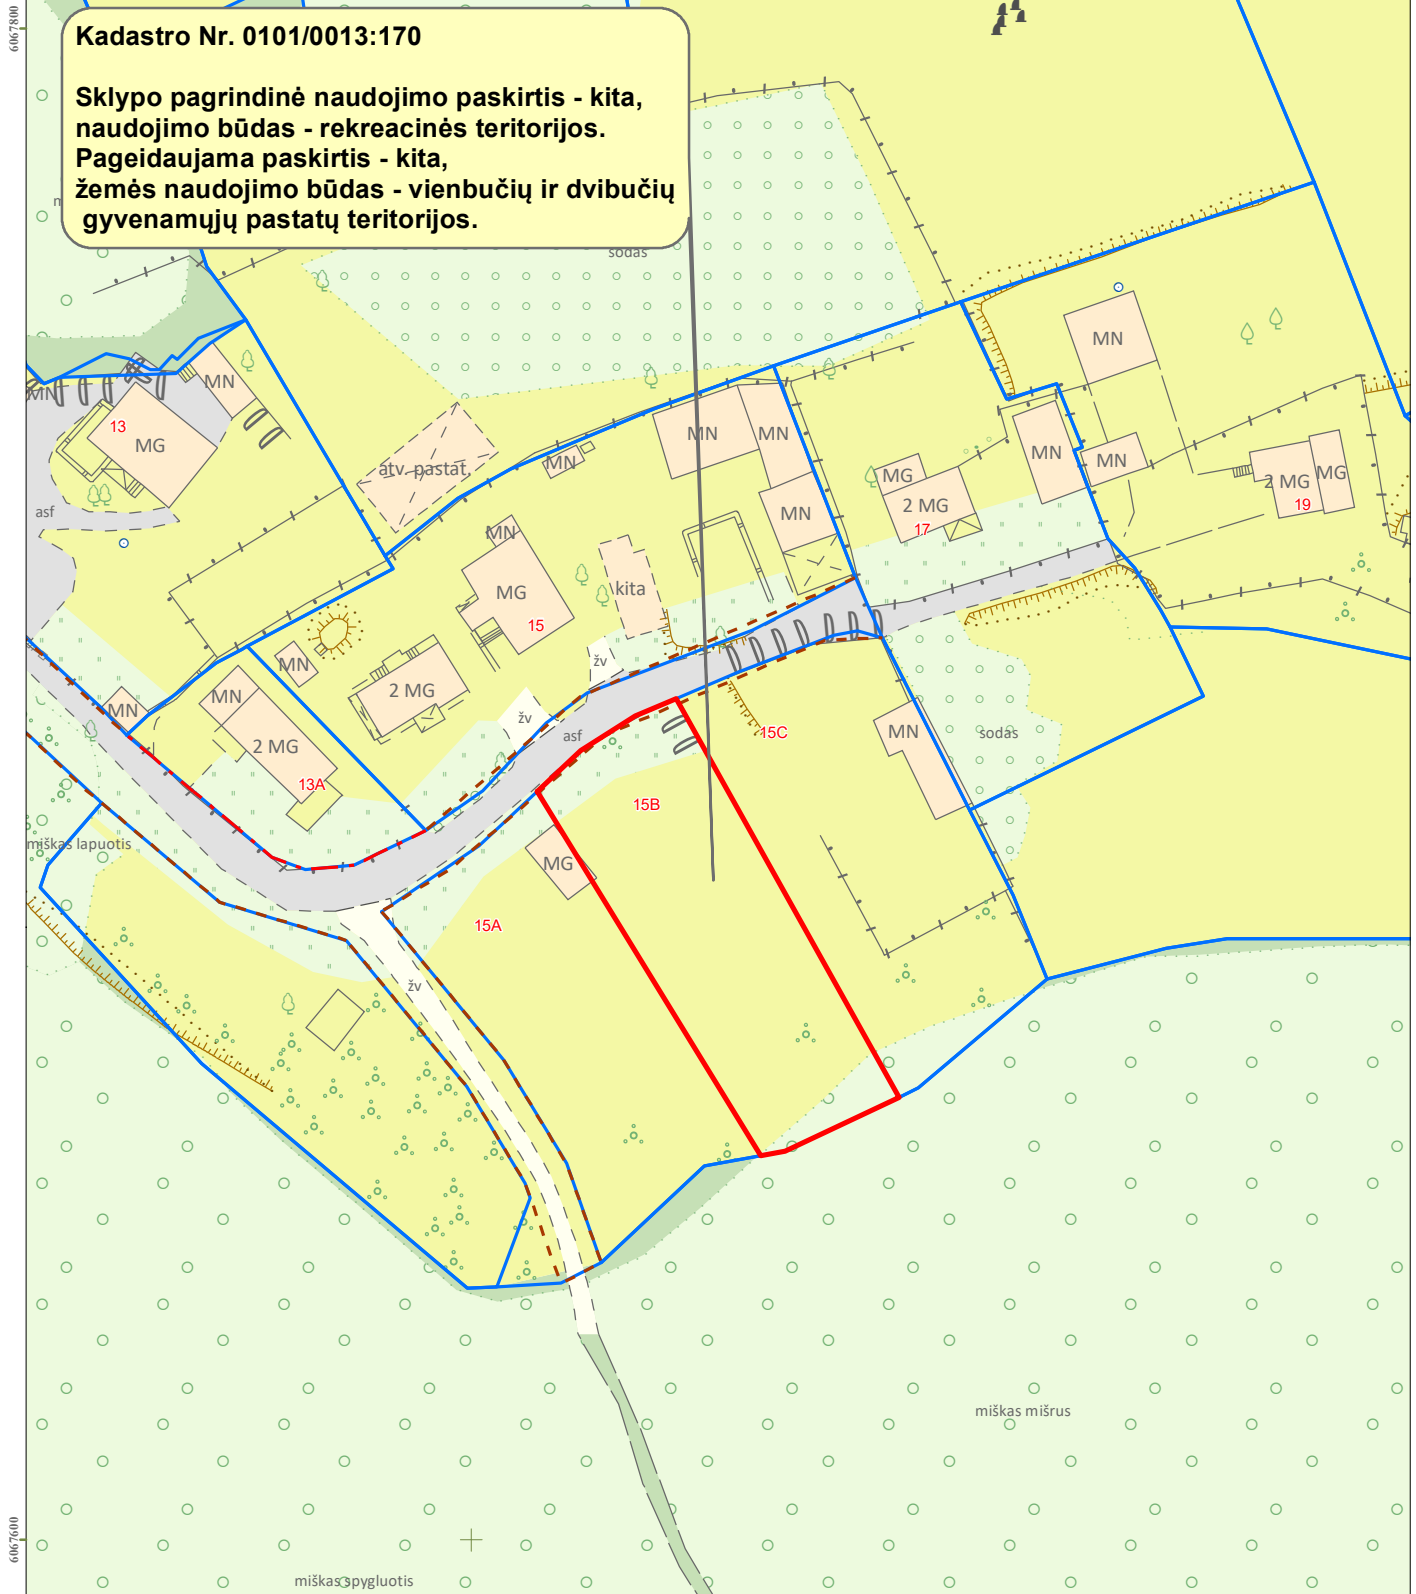

Kadastro Nr. 0101/0013:170

**Sklypo pagrindinė naudojimo paskirtis - kita,
naudojimo būdas - rekreacinės teritorijos.
Pageidaujama paskirtis - kita,
žemės naudojimo būdas - vienbučių ir dvibučių
gyvenamųjų pastatų teritorijos.**


Sutartiniai ženklai:

-  Registrų c. sklypai
-  Registrų c. (netikslių mat.) sklypai
-  Registrų c. inž. statiniai
-  DP patvirtintos RL
-  SP patvirtintos RL
-  DP koncepcijų RL
-  Schemos patvirtintos RL
-  DP rengiamos RL
-  SP rengiamos RL
-  Schemos rengiamos RL

IŠTRAUKA IŠ SUVESTINIO SKAITMENINIO
VILNIAUS MIESTO PLANO M 1:1000

Žemės sklypas (kadastro Nr. 0101/0013:170)
Aukštągario g. 15B