




PATALPŲ EKSPLIKACIJA. ESAMA SITUACIJA		
ŽYMUO	PATALPA	PLOTAS
1	HOLAS	13,25
2	REGISTRATŪRA	27,84
3	ARCHYVAS	25,84
4	KORIDORIUS	19,70
5	SAN. MAZGAS (ŽN)	6,38
6	ATLIEKŲ PAT.	8,71
7	STERILIZACINĖ	13,32
8	TYRIMŲ PAT.	13,08
9	POOPERACINĖ PAT.	12,21
10	OPERACINĖ PAT.	18,42
11	DEGUONIES PAT.	4,95
12	PRIEŠOPERACINĖ PAT.	6,28
13	KONSULTACINIS KAB.	13,68
14	KONSULTACINIS KAB.	10,08
15	GINEKOLOGINIS KAB.	15,76
16	GINEKOLOGINIS KAB.	15,60
17	GINEKOLOGINIS KAB.	12,92
VISŲ:		238.0200

PATALPŲ EKSPLIKACIJA. ESAMA SITUACIJA		
ŽYMUO	PATALPA	PLOTAS
18	GINEKOLOGINIS KAB.	15,03
19	GINEKOLOGINIS KAB.	16,23
20	GINEKOLOGINIS KAB.	15,74
21	OFISAS	19,43
22	KORIDORIUS	17,85
23	PERSIRENGIMO PATALPA	21,31
24	SAN. MAZGAS	7,61
25	SAN. MAZGAS	4,06
VISŲ:		117.2600

esamas išlaikoma įėjimas į patalpas

Patalpų vieta

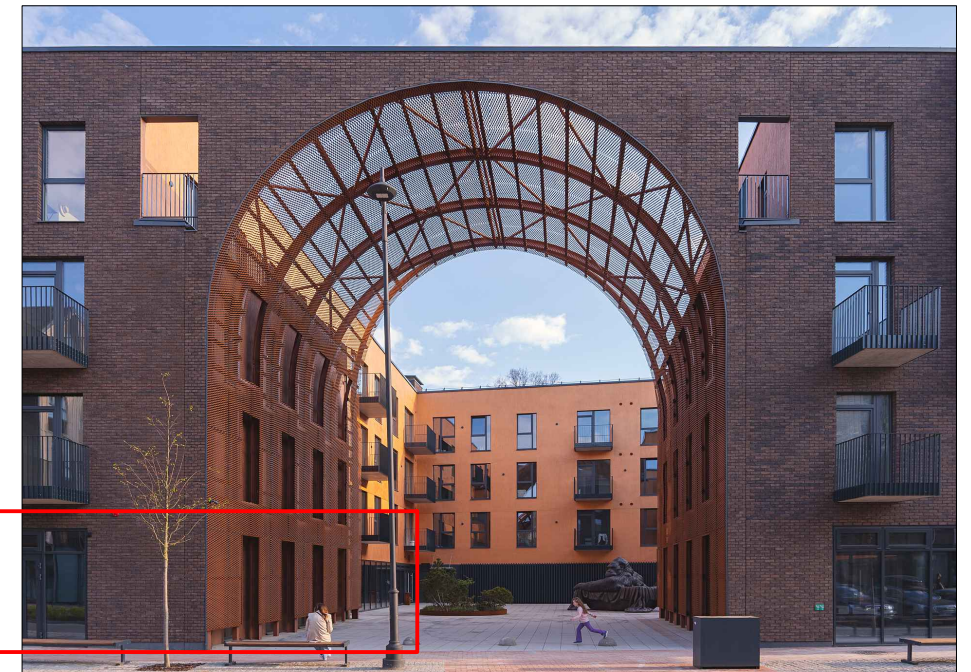


Sutartinis žymėjimas

- Esamos sienos ir pertvaros
- Projektuojamos pertvaros
- Ardamos pertvaros


Statytojui priklauso visos patalpos. Planuojama, kad du skirtingi turtiniai vienetai veiks kaip viena klinika, tačiau statytojo pagėdavimu išlaikomi du turtiniai vienetai ir jų abiejų paskirtis keičiama į gydymą. Pastato paskirtis nėra keičiama. Esamos ir projektuojamos sienos atitinka garso izoliacijos reikalavimus. Patalpų plotai ir matmenys gali būti pakitę dėl paprastojo remonto metu tikslinamų kadastrinių matavimų ir atliekamų darbų. Patalpų plotai privalo atitikti statybos reglamentais nustatytus minimalius plotų reikalavimus. Jokie pastato didinimo darbai nėra atliekami, esamų patalpų plotas nėra didinamas. Remonto darbai atliekami tik atlikus statinio, sienų, laikinųjų elementų ir konstrukcijų būklės ekspertizę. Sienų konstrukcijas, statinio būklę, sienų laikinuosius elementus ir t.t. tikrinti prieš atliekant darbus. Prieš pradėdant bet kokius darbus būtina padaryti esamos būklės ir konstrukcijų ekspertizę, reikalui esant nustatyti kitą statybų rūšį.

Esamas išlaikomas įėjimas į patalpas

Atestato Nr.	MB "Vilniaus architektai"				DAUGIABUČIO GYVENAMOJO PASTATO, AUKŠTAIČIŲ G. 5, VILNIUJE, PREKYBOS PASKIRTIES PATALPŲ NR. 180 (UNIK. NR.: 4400-5945-4336:8187) IR NR. 181 (UNIK. NR.: 4400-5945-4370:8189) PASKIRTIES KEITIMO Į GYDYMO PASKIRTĮ, PAPERASTOJO REMONTO PROJEKTAS		
0621	PDV	Architektė	Irma Krasnickienė	2023			
A1963	PV	Architektas	Mantas Žvybas	2023	Aukšto planas - schema, vizualinė medžiaga	LAI DA	
		Architektė	Gabrielė Seneckytė	2023		0	
LT	UŽSAKOVAS: UAB „DG Paupio verslo namai“				PR2023- PP	LAPAS	LAPŲ

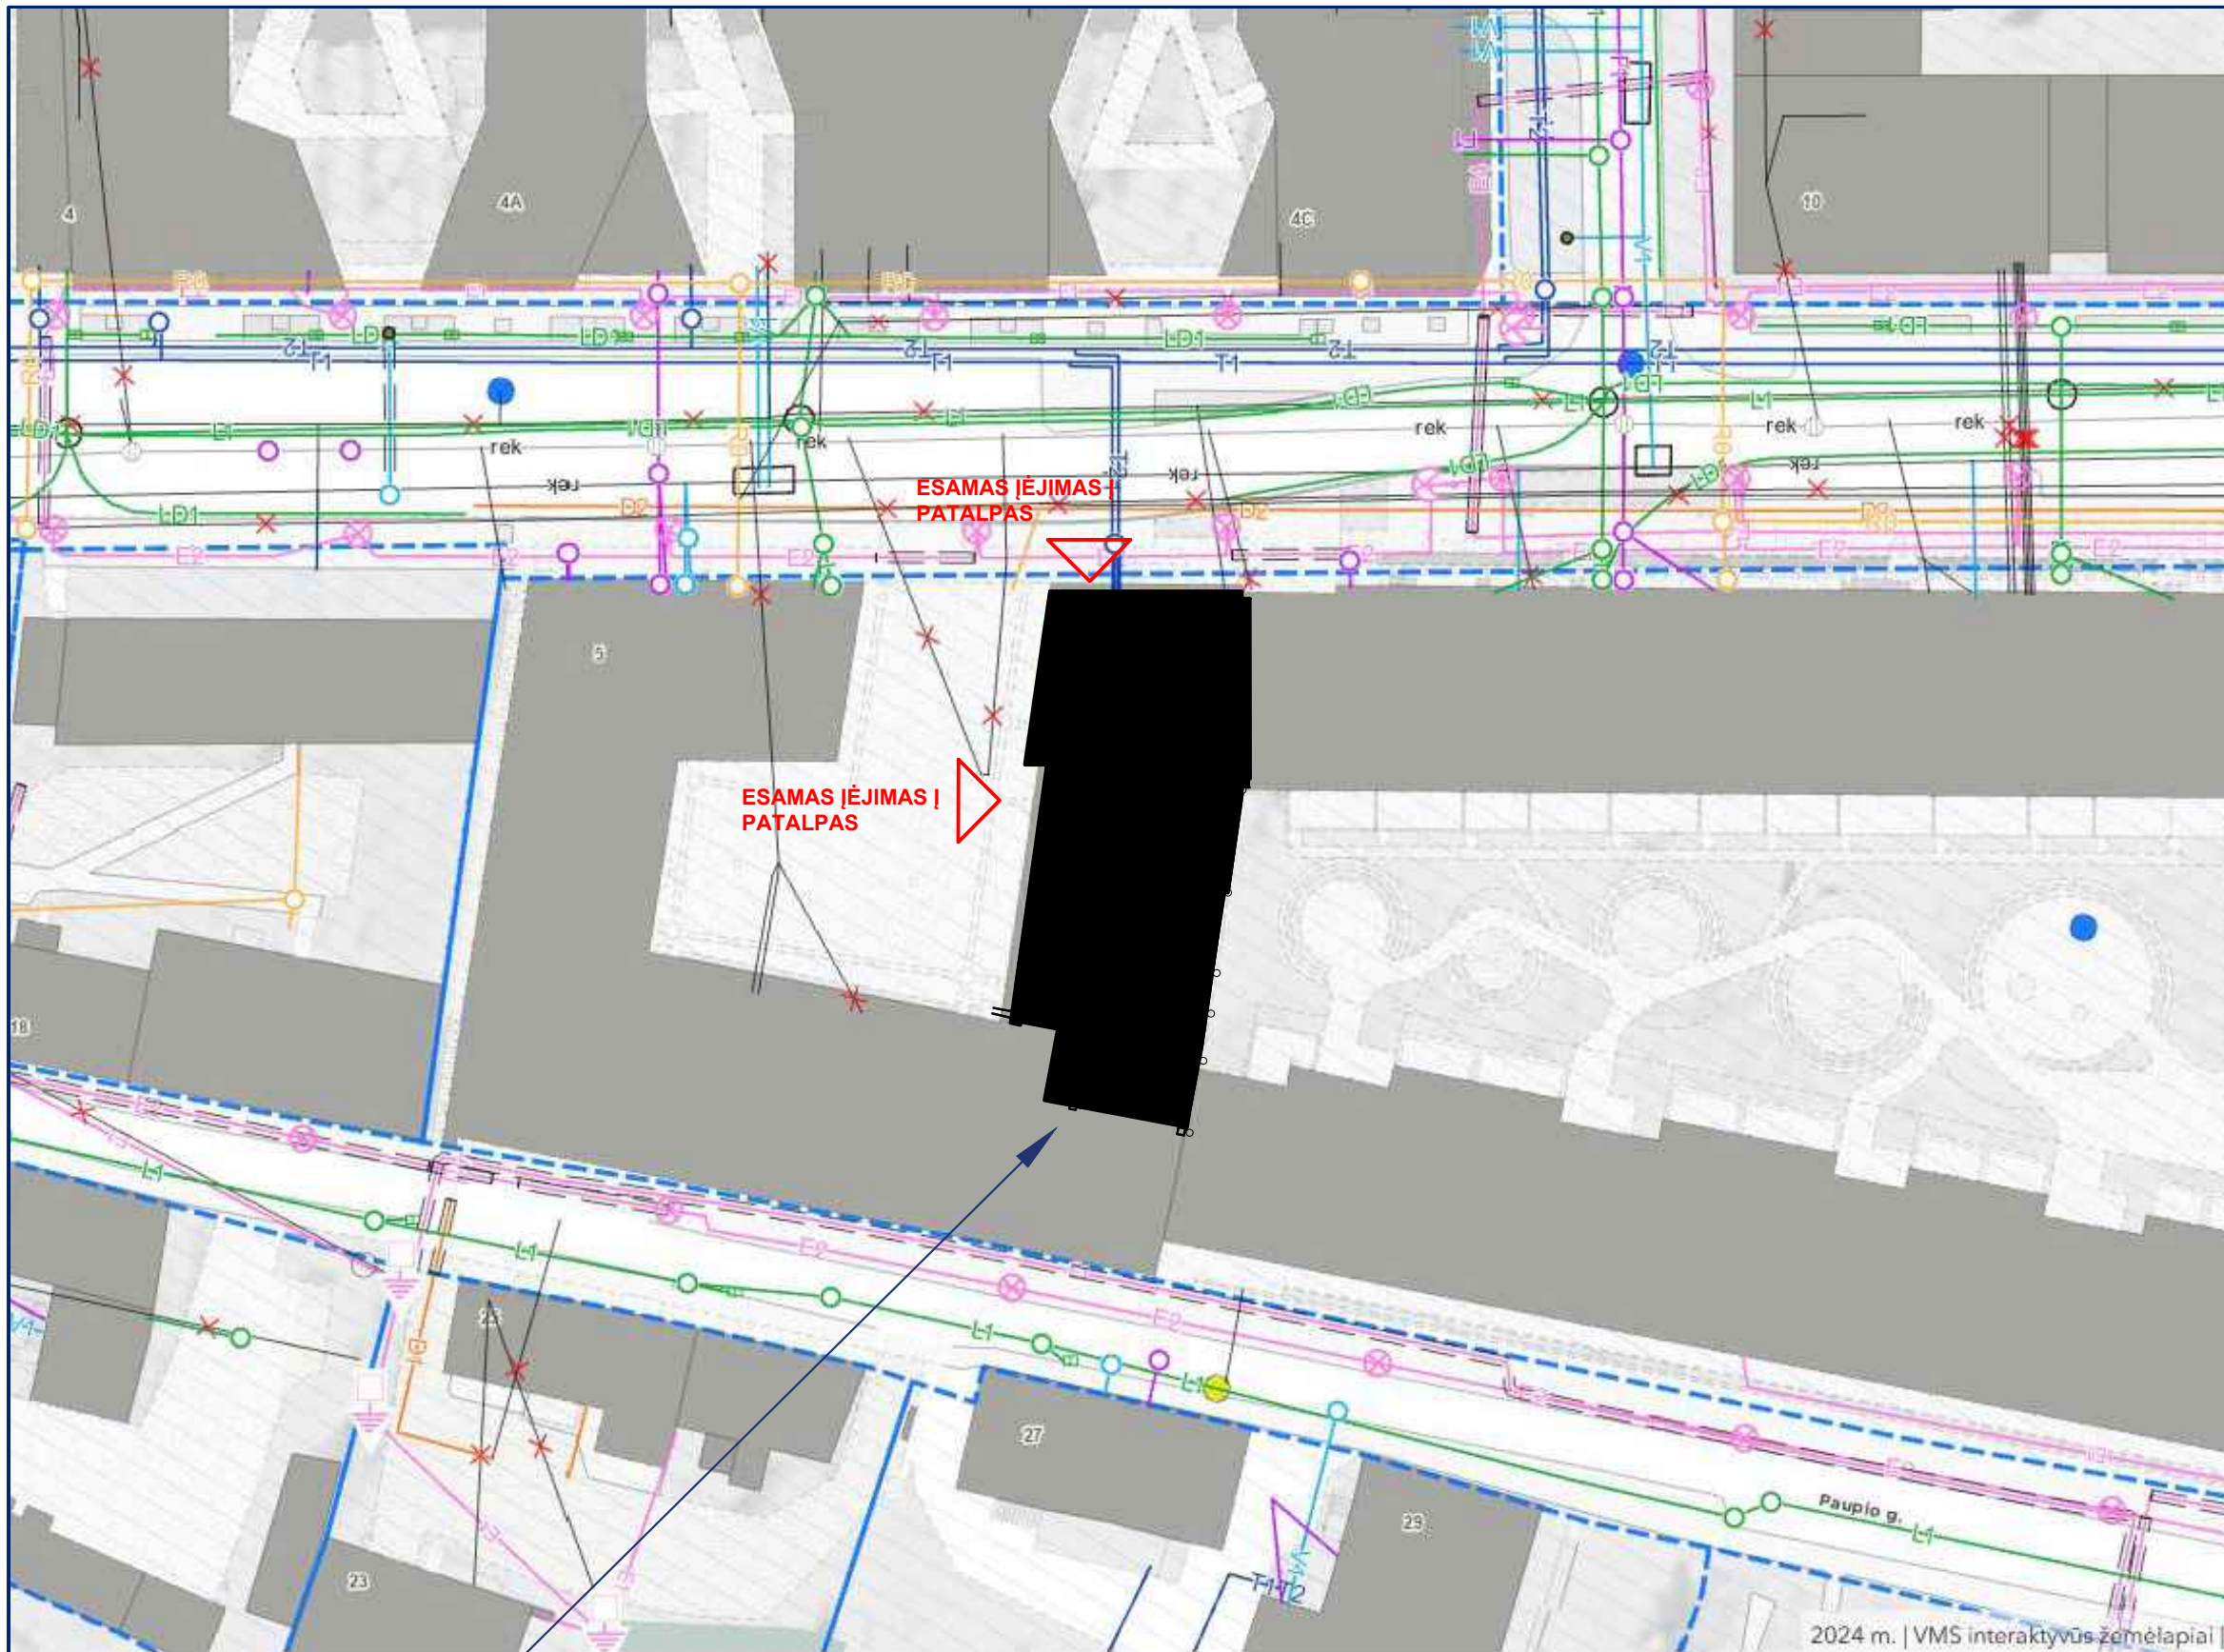

OBJEKTO VIETA

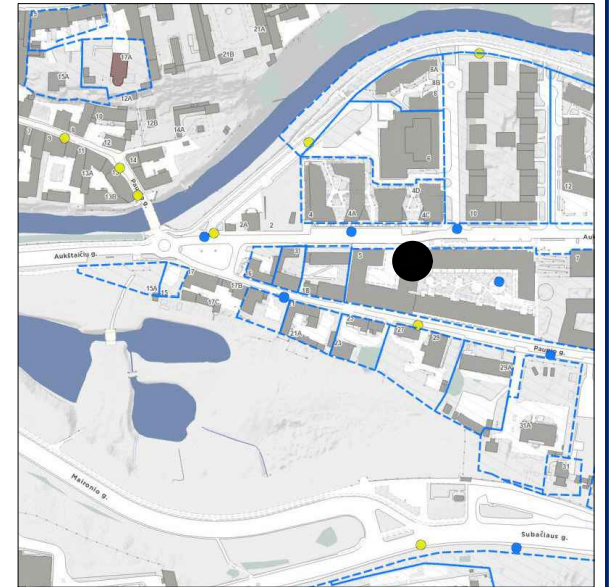

PATALPŲ VIETA.
 Jokie darbai sklype nėra atliekami

FAKTIŠKAI AKTUALUS TOPOGRAFINIS
 PLANAS (iškarpa iš vilnius.lt žemėlapių)

Atestato Nr.		MB "Vilniaus architektai"			DAUGIABUČIO GYVENAMOJO PASTATO, AUKŠTAIČIŲ G. 5, VILNIUJE, PREKYBOS PASKIRTIES PATALPŲ NR. 180 (UNIK. NR.: 4400-5945-4336:8187) IR NR. 181 (UNIK. NR.: 4400-5945-4370:8189) PASKIRTIES KEITIMO Į GYDYMO PASKIRTĮ, PAPERASTOJO REMONTO PROJEKTAS		
		Įmonės kodas: 302915284, A. Mickevičiaus g. 7A, Vilnius Mob. tel.: 8 615 47303; el. paštas: studija@vilniausarchitektai.lt					
0621	PDV	Architektė	Irma Krasnickienė		2023	Sklypo planas - schema	
A1963	PV	Architektas	Mantas Žvybas		2023		
		Architektė	Gabrielė Seneckytė		2023	LAPAS	LAPŲ
LT	UŽSAKOVAS: UAB „DG Paupio verslo namai“				PR2023- PP		