

# VILNIAUS MIESTO GATVIŲ IŠDĖSTYMO PLANAS M 1 : 6000

PAVADINIMŲ GATVĖMS, PASTATAMS, STATINIAMS IR KITIEMS OBJEKTAMS SUTEIKIMO, KEITIMO IR ĮTRAUKIMO Į APSKAITĄ TVARKOS APRAŠO I PRIEDAS


Vilniaus miesto savivaldybės tarybos  
2018 m. \_\_\_\_\_ d. sprendimo Nr. \_\_\_\_\_  
priedas

Kartografinis pagrindas	KDB 500V
Gatvės taškų koordinacių nustatymo būdas	Grafinis

## GATVIŲ TAŠKŲ KOORDINACIŲ ŽINIARAŠTIS

*Murlinės g. - taškų Nr. plane 1 - 15*

NR.PLANE	X	Y
1	6053392	585988
2	6053465,2	585890,94
3	6053570,21	585793,89
4	6053652,09	585718,22
5	6053886,51	585577,54
6	6053923,54	585555,31
7	6053933,89	585548,05
8	6054096,95	585408,72
9	6054110,1	585400,16
10	6054200,8	585355,49
11	6054221,5	585348,8
12	6054247,31	585343,71
13	6054274,5	585339,92
14	6054406,79	585329,85
15	6054511	585327,61

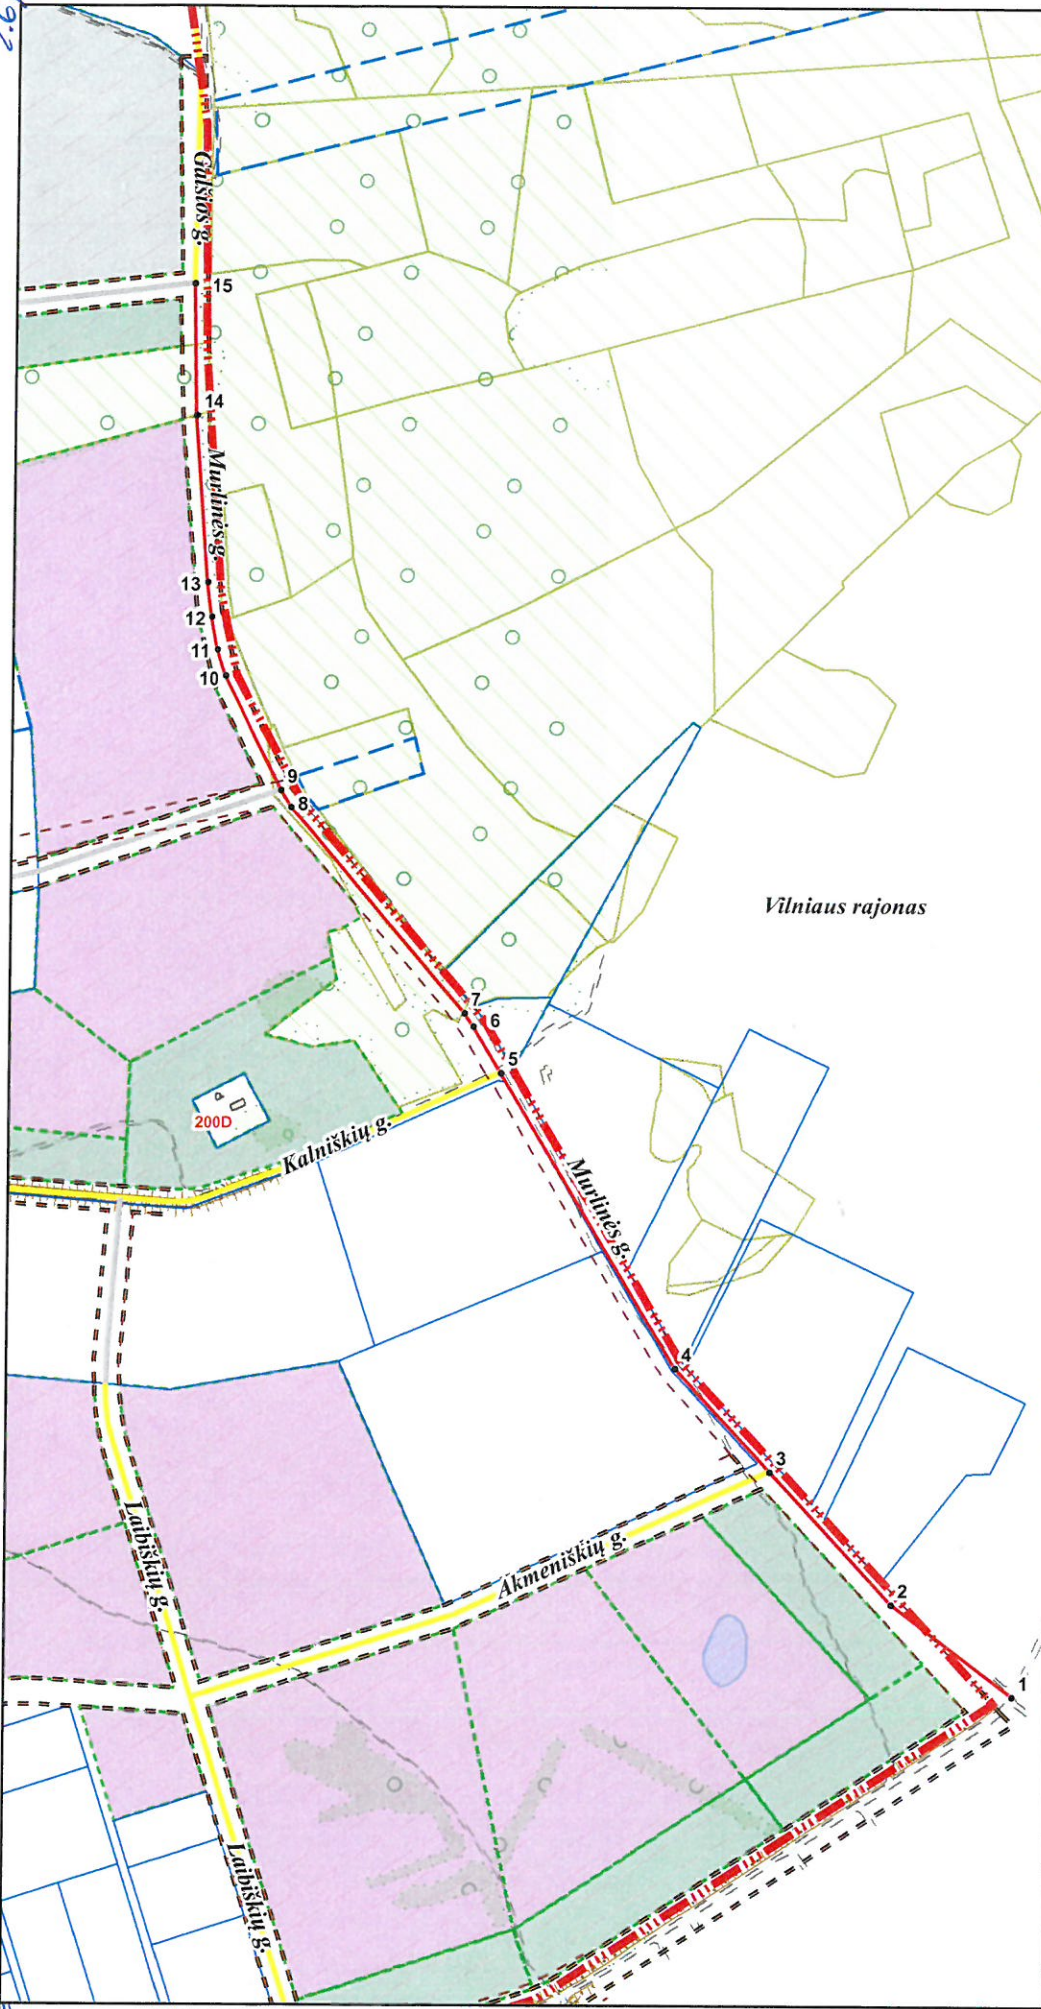

Vilniaus rajonas

PATEIKIA:  
Vilniaus miesto savivaldybės administracijos  
Miesto plėtros departamento direktoriaus pavaduotoja