
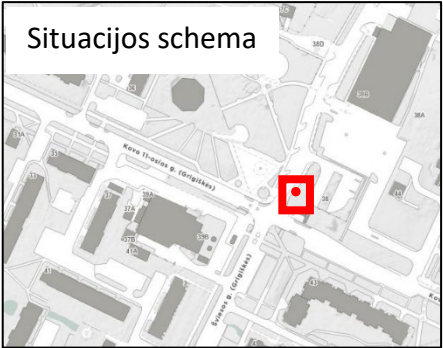


TIPINIO KIOSKO ĮRENGIMO VIETOS SCHEMA

Vietos adresas	Seniūnija	Vietos žymuo
Ties Kovo 11-osios g. 38, Grigiškės	Grigiškės	GR-04

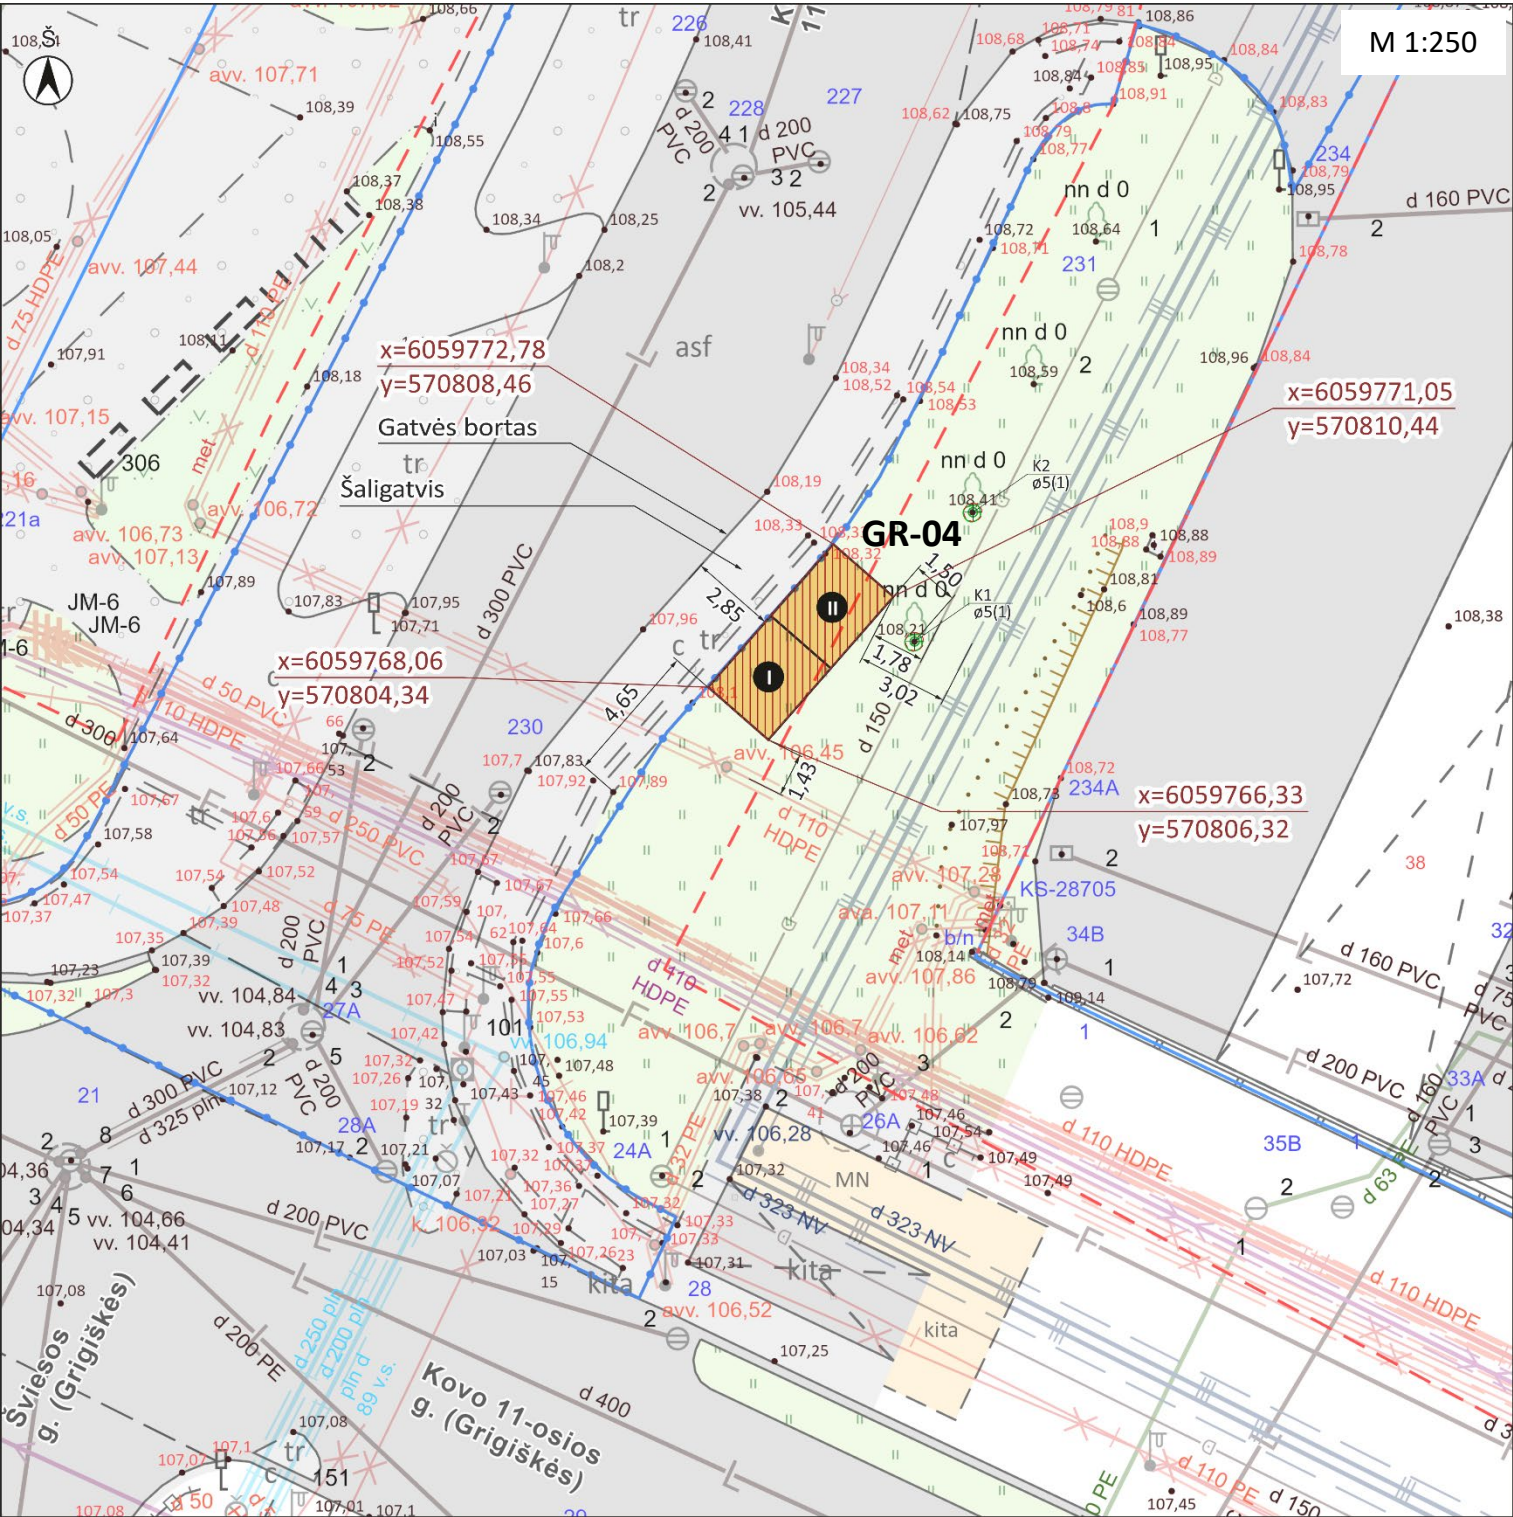

- Sutartiniai ženklai
- Vieta tipinio dizaino kioskui (paviljonui) įrengti
 - Planuojamos naudoti valstybinės žemės plotas
 - Tipinio dizaino kiosko (paviljono) pozicijos žymuo
 - Gatvių raudonosios linijos
 - Žemės sklypų ribos
 - RC registruoti inžineriniai statiniai

UAB „GRINDA“
Paviršinių nuotekų tinklų
plėtos komandos specialistė
Rimantė Vinciuinė
2026-06-19
Peržiūrėta 2 lapai

PASTABOS:

- Tipinio dizaino kioskas (paviljonas) turi būti įrengtas šioje schemeje pažymėtoje vietoje, įrengiant privaloma vadovautis Vilniaus miesto savivaldybės administracijos direktoriaus 2022-03-10 įsakymu Nr. 30-511/22 patvirtintais Reikalavimais tipinio dizaino kioskam (paviljonams) aktai.vilnius.lt/document/30369478 (toliau – Reikalavimai) ir šioje schemeje nurodytomis koordinatėmis bei nužymėtais atstumais nuo objektų vietovėje.
- Tipinio dizaino kioską (paviljoną) įrengiantis asmuo kiosko (paviljono) pagaminimu privalo rūpintis savarankiškai (savivaldybė kioskų negamina), gaminant kioską privaloma nuosekliai vadovautis Reikalavimais.
- Tipinio kiosko (paviljono) savininkas gali prijungti kiosko vidaus inžinerinius tinklus prie elektros tiekimo ir kitų inžinerinių tinklų pagal atitinkamus inžinerinius tinklus eksploatuojančių įmonių sąlygas ir reikalavimus (kreipiamasi individualiai); su inžinerinius tinklus eksploatuojančioms įmonėmis pagal poreikį turi būti sudaromos kiosko eksploatavimo inžinerinių tinklų apsaugos zonoje sutartys; bet kuriuo atveju, inžinerinius tinklus eksploatuojančioms įmonėms pareikalavus (inžinerinių tinklų avarijos ar panašiu atveju) privaloma nedelsiant patraukti kioską (paviljoną); planinių remontų, tinklų rekonstrukcijų ir panašiais atvejais.

Planuojamos naudoti valstybinės žemės plotas (m²)	16,58
Vietos koordinatė LKS94 x	6059770
Vietos koordinatė LKS94 y	570807
Kioskų (paviljonų) skaičius (vnt.)	2
Kiosko (paviljono) plotas (m²)	7,5
Dizaino tipas	Vilnius-1
Yra kioskų sujungimo po 2 arba 3 galimybė	Taip
Gali būti su durimis klientams	Taip
Reikia įrengti kietą dangą priešais įėjimą į kioską	Ne
Vieta yra į saugomo nekilnojamojo kultūros paveldo objekto teritorijoje	-

KVAL. PATV. DOK. NR.	 VILNIAUS VYSTYMO KOMPANIJA			Projekto pavadinimas		
				TIPINIO KIOSKO ĮRENGIMO VIETOS SCHEMA		
	AD specialistas	Kristijonas Vizgirda		Adresas	LAIDA	
	AD specialistė	Inga Gujytė		Ties Kovo 11-osios g. 38, Grigiškės, Grigiškių seniūnija, Vilniaus m.	0	
			Projekto dokumento pavadinimas			
			Tipinio kiosko įrengimo vietos schema M 1:250			
LT	Užsakovas			Projekto dokumento žymuo	LAPAS	LAPŲ
	Vilniaus miesto savivaldybės administracija			VVK-PRO-26-49-GR-04	1	2

TIPINIO KIOSKO ĮRENGIMO VIETOS VAIZDAI (FOTOFIKSACIJOS) NATŪROJE

Vietos adresas	Seniūnija	Vietos žymuo
Ties Kovo 11-osios g. 38, Grigiškės	Grigiškės	GR-04



1.



2.



3.



4.

KVAL. PATV. DOK. NR.	 VILNIAUS VYSTYMO KOMPANIJA			Projekto pavadinimas			
				TIPINIO KIOSKO ĮRENGIMO VIETOS SCHEMA			
	AD specialistas	Kristijonas Vizgirda		Adresas		LAIDA	
	AD specialistė	Inga Gujytė		Ties Kovo 11-osios g. 38, Grigiškės, Grigiškių seniūnija, Vilniaus m.			
				Projekto dokumento pavadinimas		0	
			Tipinio kiosko įrengimo vietos schema M 1:250				
LT	Užsakovas			Projekto dokumento žymuo		LAPAS	LAPŲ
	Vilniaus miesto savivaldybės administracija			VVK-PRO-26-49-GR-04		2	2