

# VILNIAUS MIESTO GATVIŲ IŠDĖSTYMO PLANAS M 1 : 6500

Naujininkų seniūnija

PAVAINIMŲ GATVĖMS, PASTATAMS, STATINIAMS IR KITIEMS OBJEKTAMS SUTEIKIMO, KEITIMO IR PRAUKIMO ĮAFSKAITĄ TVARKOS APRAŠO 1 PRIEDAS


Vilniaus miesto savivaldybės tarybos 2019 m. \_\_\_\_\_ d. sprendimo Nr. \_\_\_\_\_ priedas

Kartografinis pagrindas	KDB 500V
Gatvės taškų koordinatinių nustatymo būdas	Grafinis

## GATVIŲ TAŠKŲ KOORDINAVIŲ ŽINIARAŠTIS

Akalotės g. - taškų Nr. plane 1 - 10

NR. PLANE	X	Y
1	6052383,27	582316,09
2	6052365,78	582459,49
3	6052350,28	582586,56
4	6052341,57	582713,56
5	6052349,16	582970,08
6	6052354,67	583000,66
7	6052361	583036,63
8	6052362,29	583067,06
9	6052381,64	583083,6
10	6052358,32	583145,6

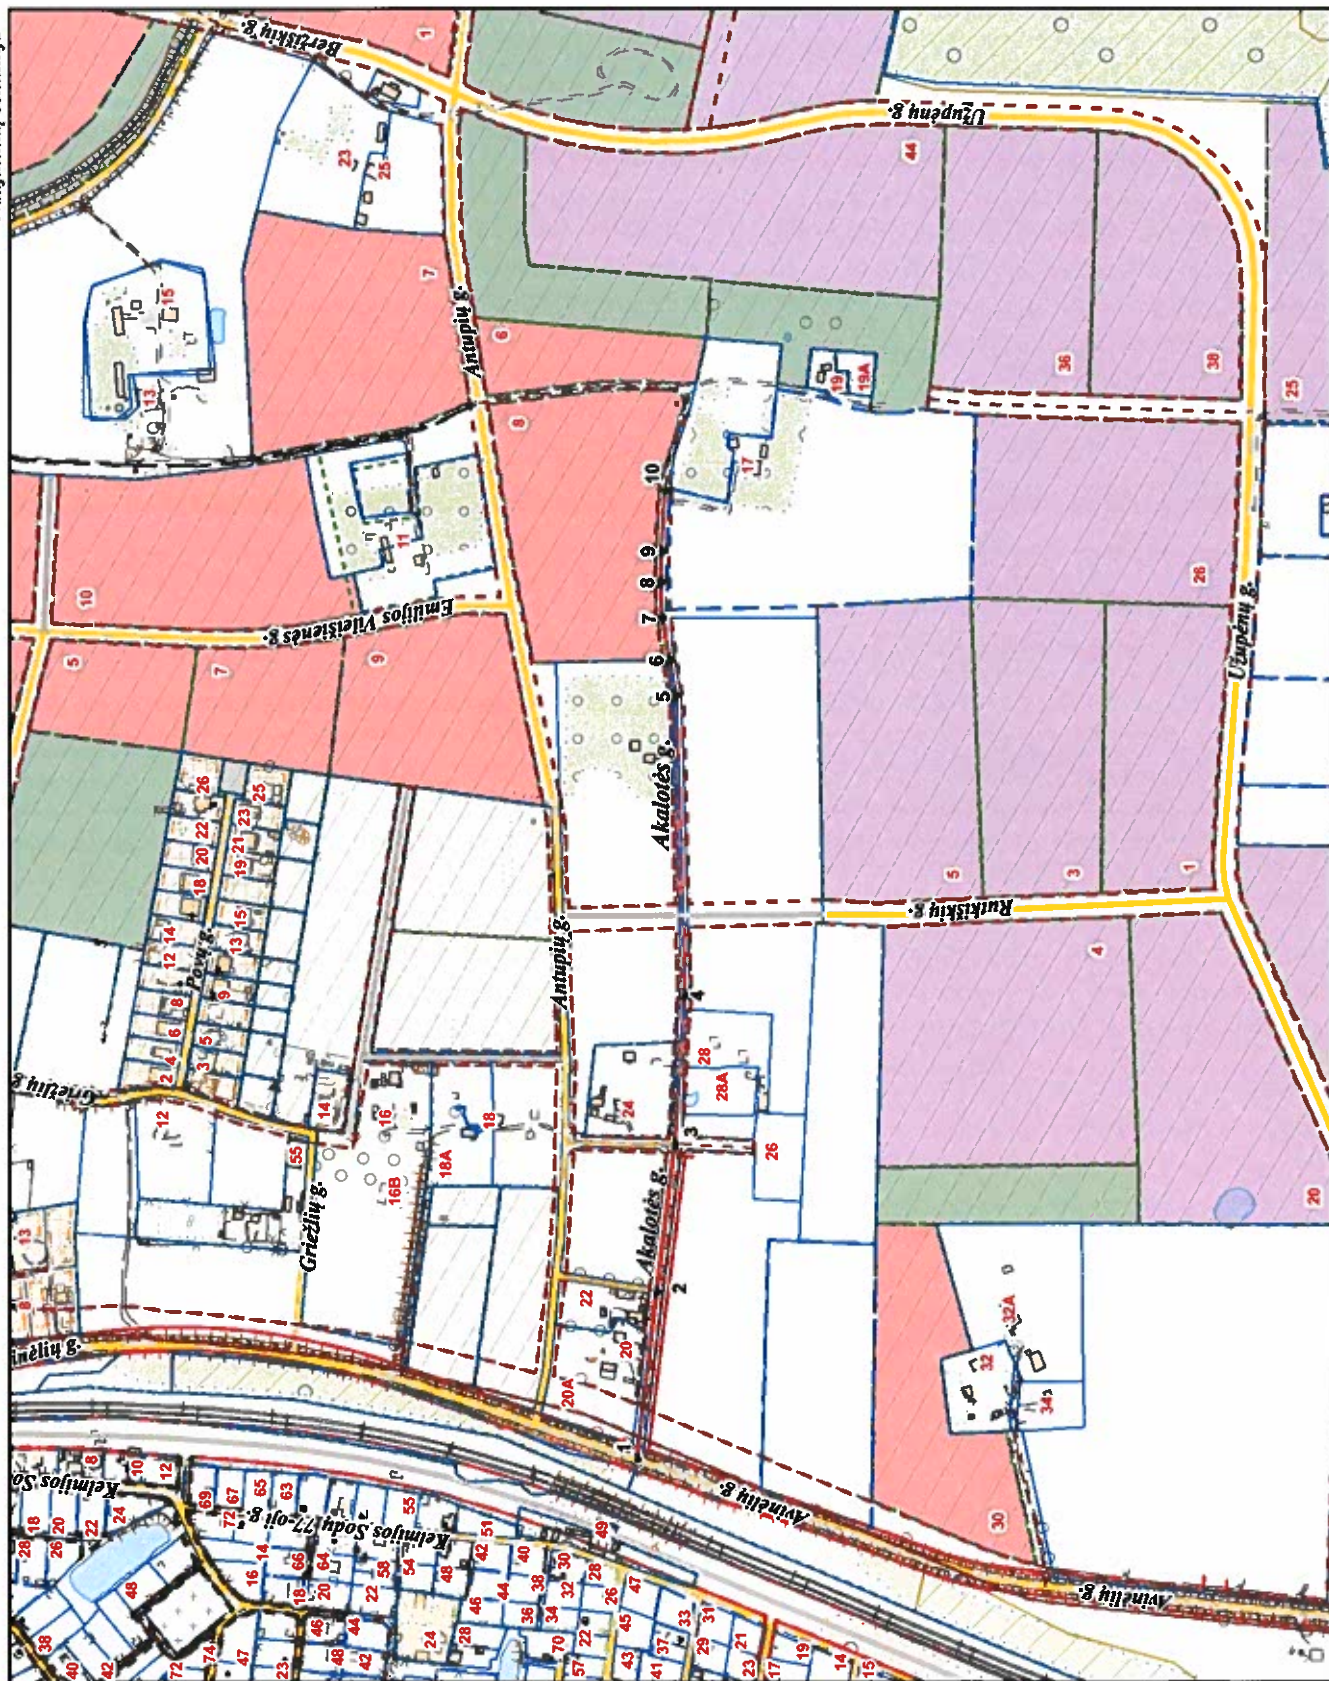

PATEIKIA:  
 Vilniaus miesto savivaldybės administracijos  
 Žemės tvarkymo ir administravimo skyriaus vedėja