


VILNIAUS MIESTO GATVIŲ, SKVERŲ IR AIKŠČIŲ IŠDĖSTYMO PLANAS M 1:4 000

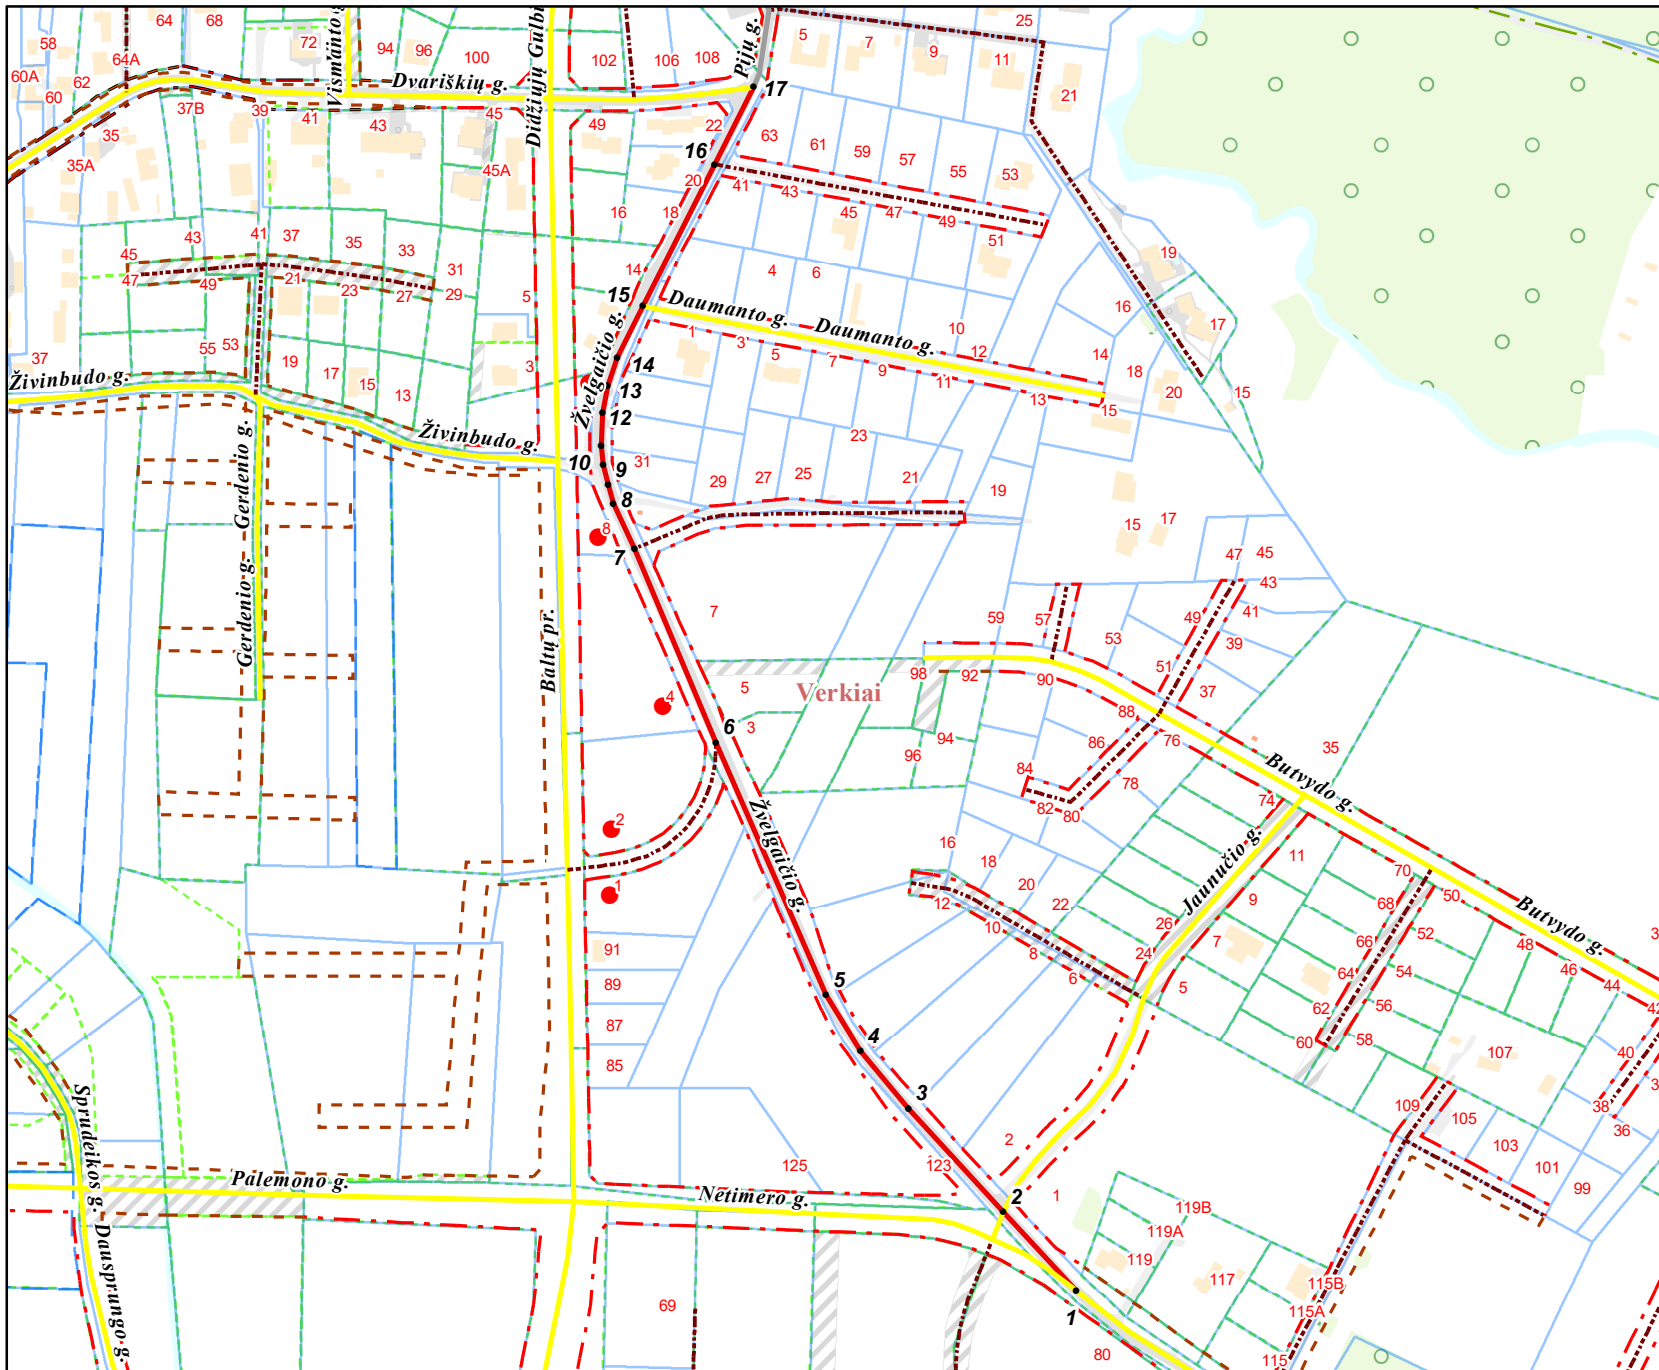

PAVADINIMŲ GATVĖMS, PASTATAMS, STATINIAMS IR KITIEMS OBJEKTAMS SUTEIKIMO, KEITIMO IR ĮTRAUKIMO Į APSKAITĄ TVARKOS APRĄŠO I PRIEDAS

Vilniaus miesto savivaldybės tarybos
2022 m. _____ d. sprendimo Nr. _____
_____ priedas

Kartografinis pagrindas	KDB 500V
Gatvės taškų koordinacių nustatymo būdas	Grafinis

GATVIŲ TAŠKŲ KOORDINACIŲ ŽINIARAŠTIS

Žvelgaičio g. - taškų Nr. plane 1-17

NR.PLANE	X	Y
1	6073128,07	583376,72
2	6073169,82	583338,29
3	6073224,23	583288,26
4	6073254,6	583262,79
5	6073284,33	583244,54
6	6073417,95	583186,19
7	6073520,28	583143,12
8	6073544,25	583132,16
9	6073553,99	583129,15
10	6073564,68	583126,68
11	6073574,83	583125,72
12	6073592,11	583126,27
13	6073606,1	583128,87
14	6073621,32	583134,08
15	6073648,53	583147,73
16	6073723,5	583185,61
17	6073764,31	583206,3

KEIČIAMŲ ADRESAI:

Žvelgaičio g. 1, 2, 4, 8, 10

PATEIKIA:
Vilniaus miesto savivaldybės administracijos
Žemės administravimo ir GIS poskyrio vedėja