


RAKURSAS IŠ ŠIAURĖS RYTŲ PUSĖS

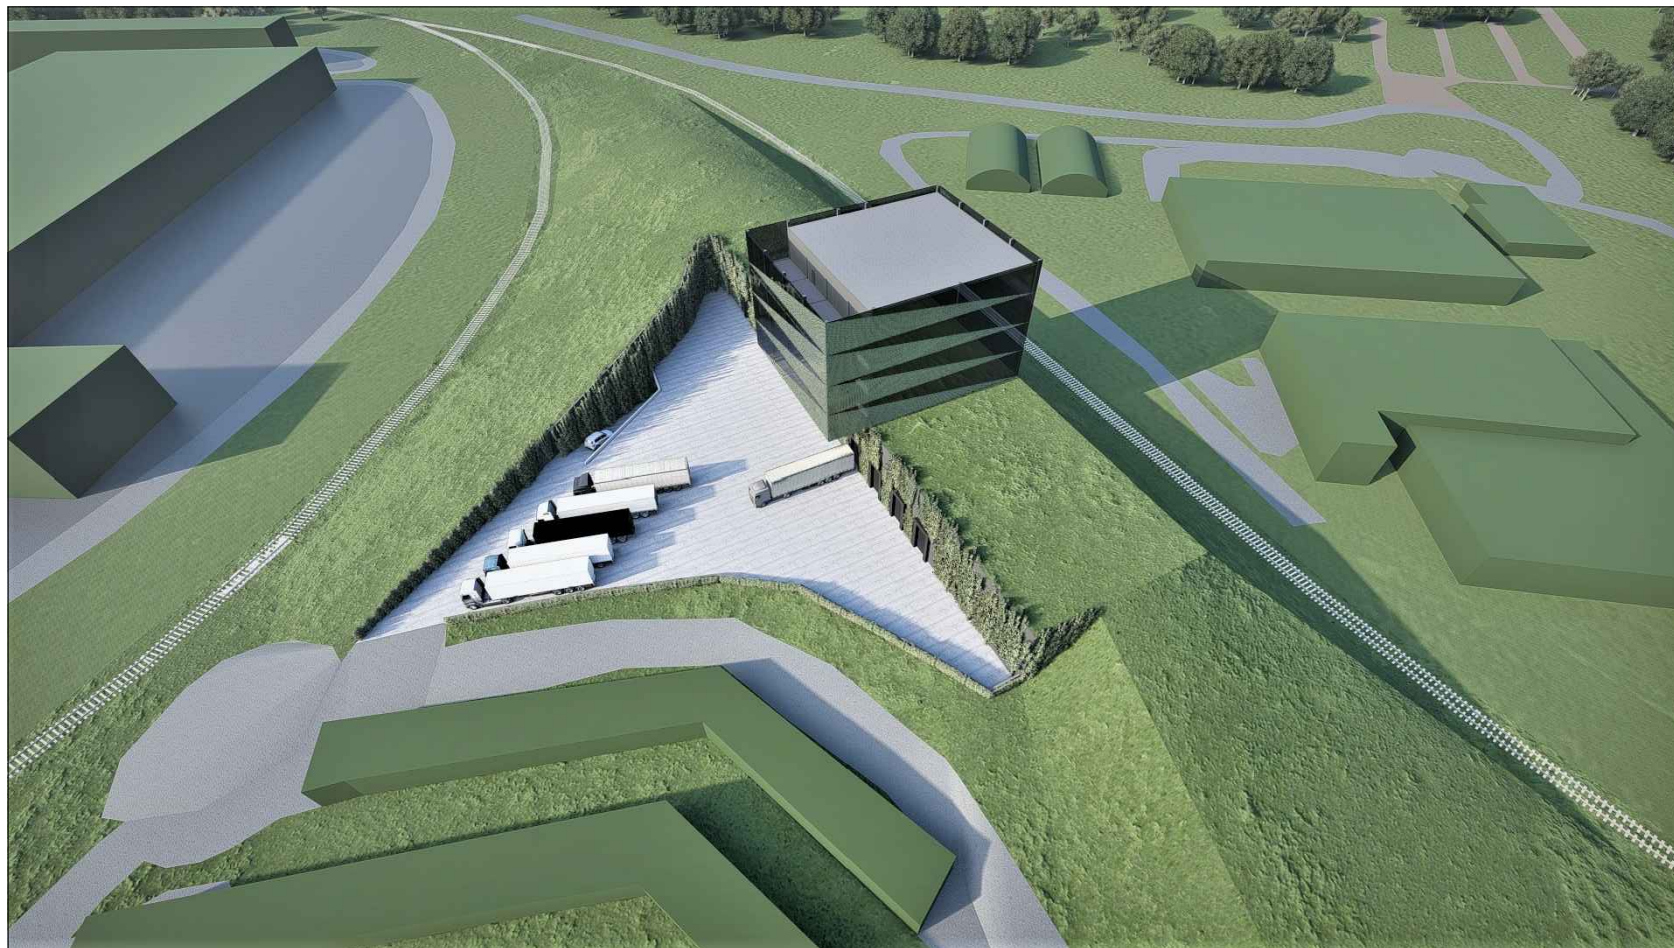


RAKURSAS IŠ ŠIAURĖS VAKARŲ PUSĖS


A	2022-09	Statybos leidimui (konkursui) ir statybai	
LAIDA	ISLEIDIMO DATA	LAIDOS STATUSAS IR KEITIMO PAVADINIMAS (PRIEŽASTIS) (JEI TAIKOMA)	
KVALIF. PATVIR. DOK. NR.	ARCHartelė <i>ir</i> partneriai		STATINIO PROJEKTO PAVADINIMAS: SANDĖLIS SU ADMINISTRACINĖMIS PATALPOMIS NAUJOJI RIOVONIŲ G. 4 VILNIUS STATYBOS PROJEKTAS
A358	S.P.V.	H. Štaudė	2022-09
A358	S.P.D.V.	H. Štaudė	2022-09
	Arch.	D. Urbonaitė	2022-09
			DOKUMENTO PAVADINIMAS: VIZUALIZACIJOS
			STADIJA PP
LT	STATYTOJAS/UŽSAKOVAS: I. K., R. K., J. B., J. B., I. Z.		DOKUMENTO ŽYMUO: AA2019-04-PP
			LAPAS LAPŲ 12



RAKURSAS IŠ ŠIAURĖS VAKARŲ PUSĖS

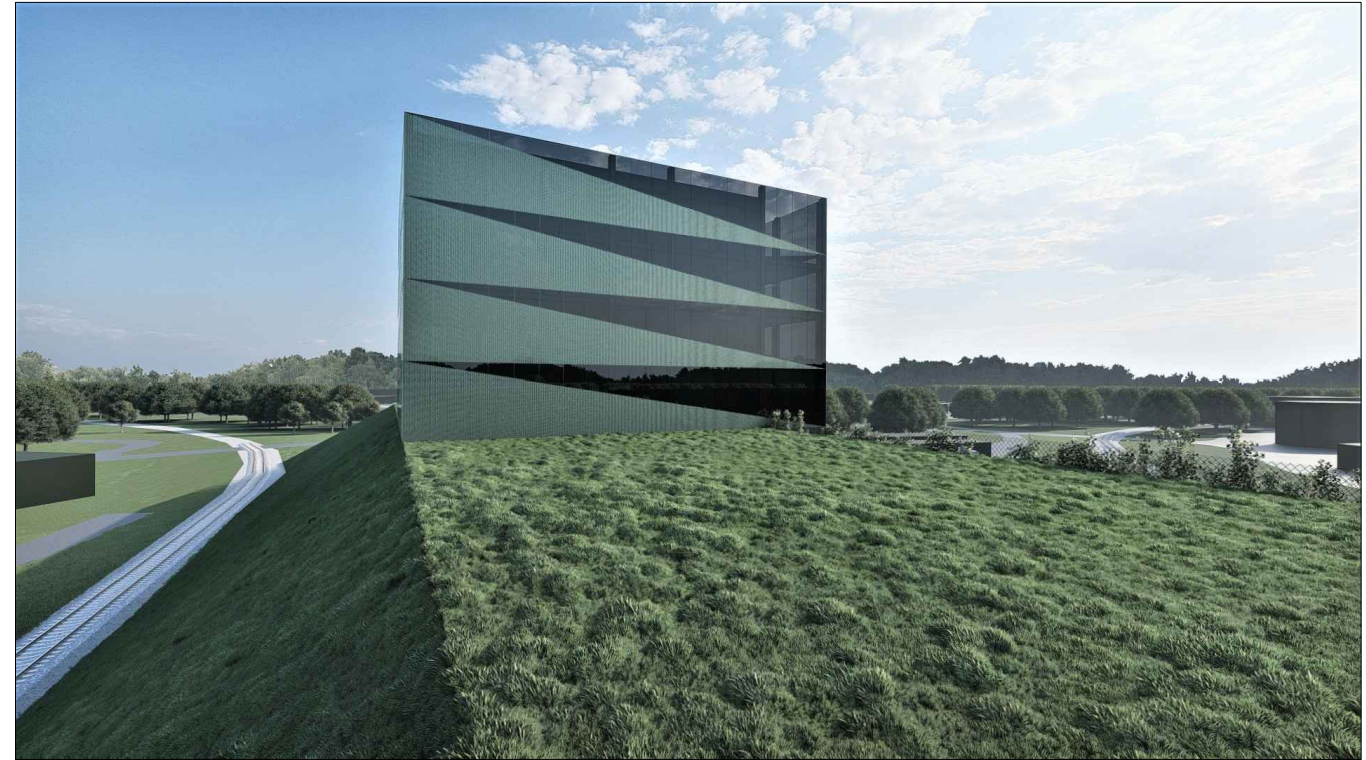

RAKURSAS IŠ RYTŲ PUSĖS

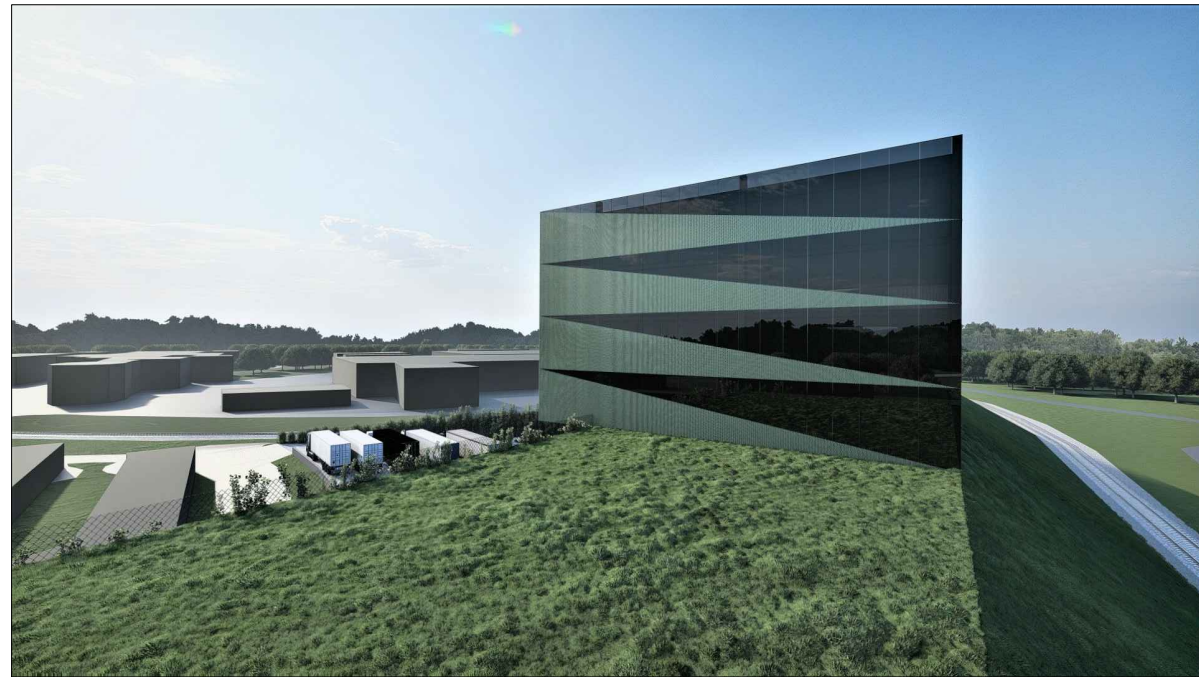

RAKURSAS IŠ VAKARŲ PUSĖS



RAKURSAS IŠ ŠIAURĖS RYTŲ PUSĖS

A	2022-09	Statybos leidimui (konkursui) ir statybai	
LAIDA	ISLEIDIMO DATA	LAIDOS STATUSAS IR KEITIMO PAVADINIMAS (PRIEŽASTIS) (JEI TAIKOMA)	
KVALIF. PATVIR. DOK. NR.	ARCHartelė <i>ir</i> partneriai		STATINIO PROJEKTO PAVADINIMAS: SANDĖLIS SU ADMINISTRACINĖMIS PATALPOMIS NAUJOJI RIOVONIŲ G. 4 VILNIUS STATYBOS PROJEKTAS
A358	S.P.V.	H. Štaudė	2022-09
A358	S.P.D.V.	H. Štaudė	2022-09
	Arch.	D. Urbonaitė	2022-09
LT	STATYTOJAS/UŽSAKOVAS: I. K., R. K., J. B., J. B., I. Z.		DOKUMENTO ZYMŪO: AA2019-04-PP
			STADIJA PP
			LAPAS LAPŲ 13