



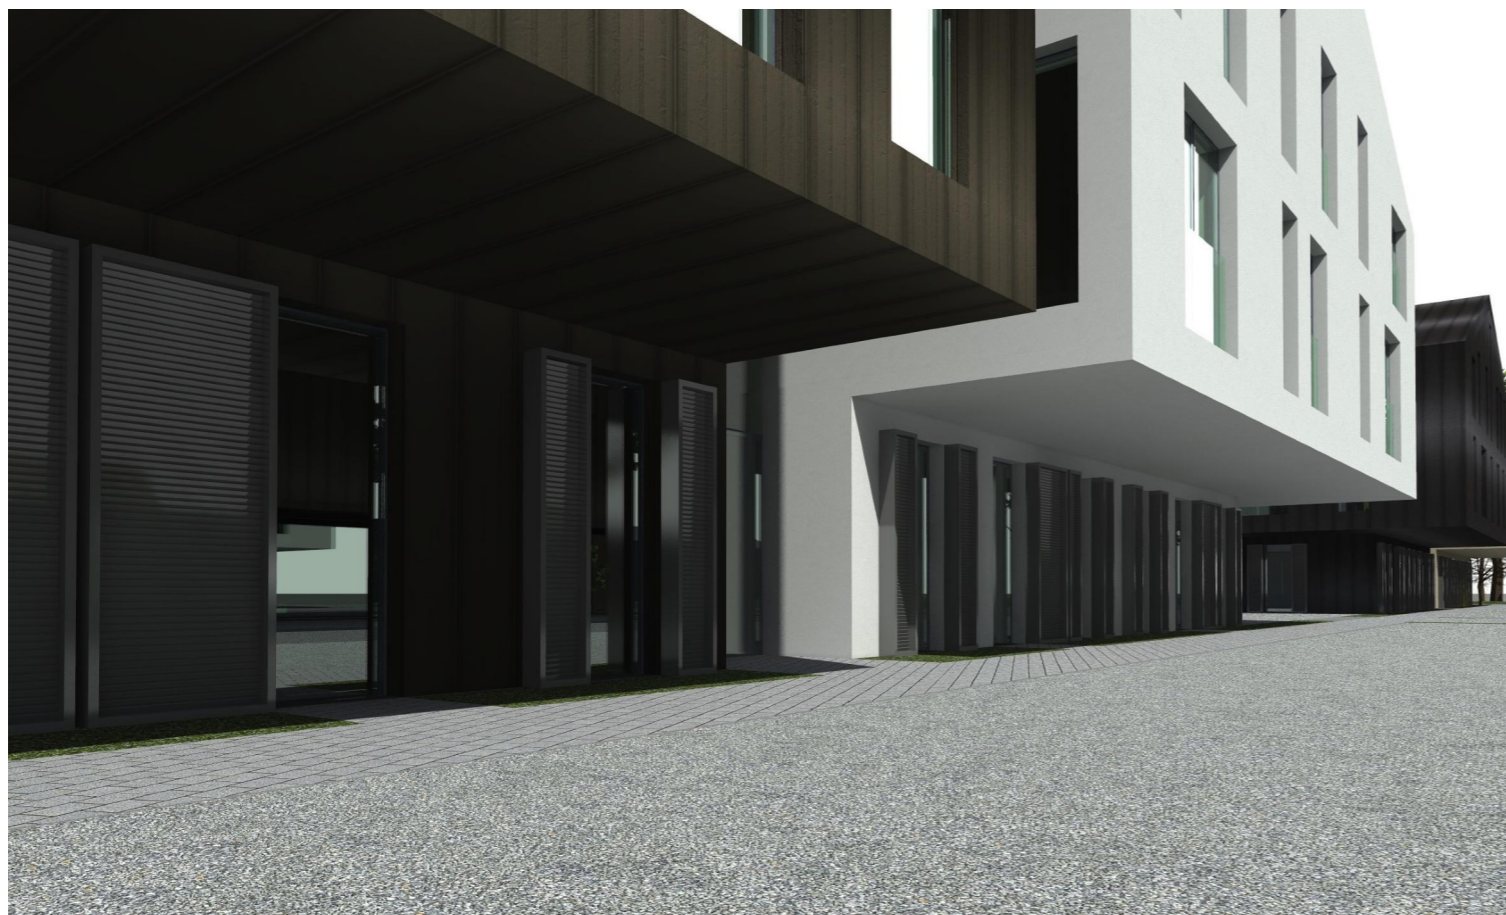


PP	A	00	15/10/2023	Statybos leidžiamam dokumentui	
Stadija	Dalis	Laida	Išleidimo data	Laidos statusas ir išleidimo priežastis	
Kval. dok. nr.	Projektuotojas			Statinio projekto pavadinimas	
	uab "Projektų valdymo grupė"			Daugiabučių gyvenamųjų namų Juodupio g. 34; Vilnius Naujos statybos projektas	
A 871	PV	Viktoras Kormilcevas		Dokumento pavadinimas	
	Arch.	Aušra Kormilceva		Pastatų vizualizavimas	
	Arch.	Viktoras Kormilcevas			
Kalb. trump.	Statytojas / Užsakovas			Dokumento žymuo	Lapas
LT	uab "Sostinės v "			PVG -2023-05-16	Lapų

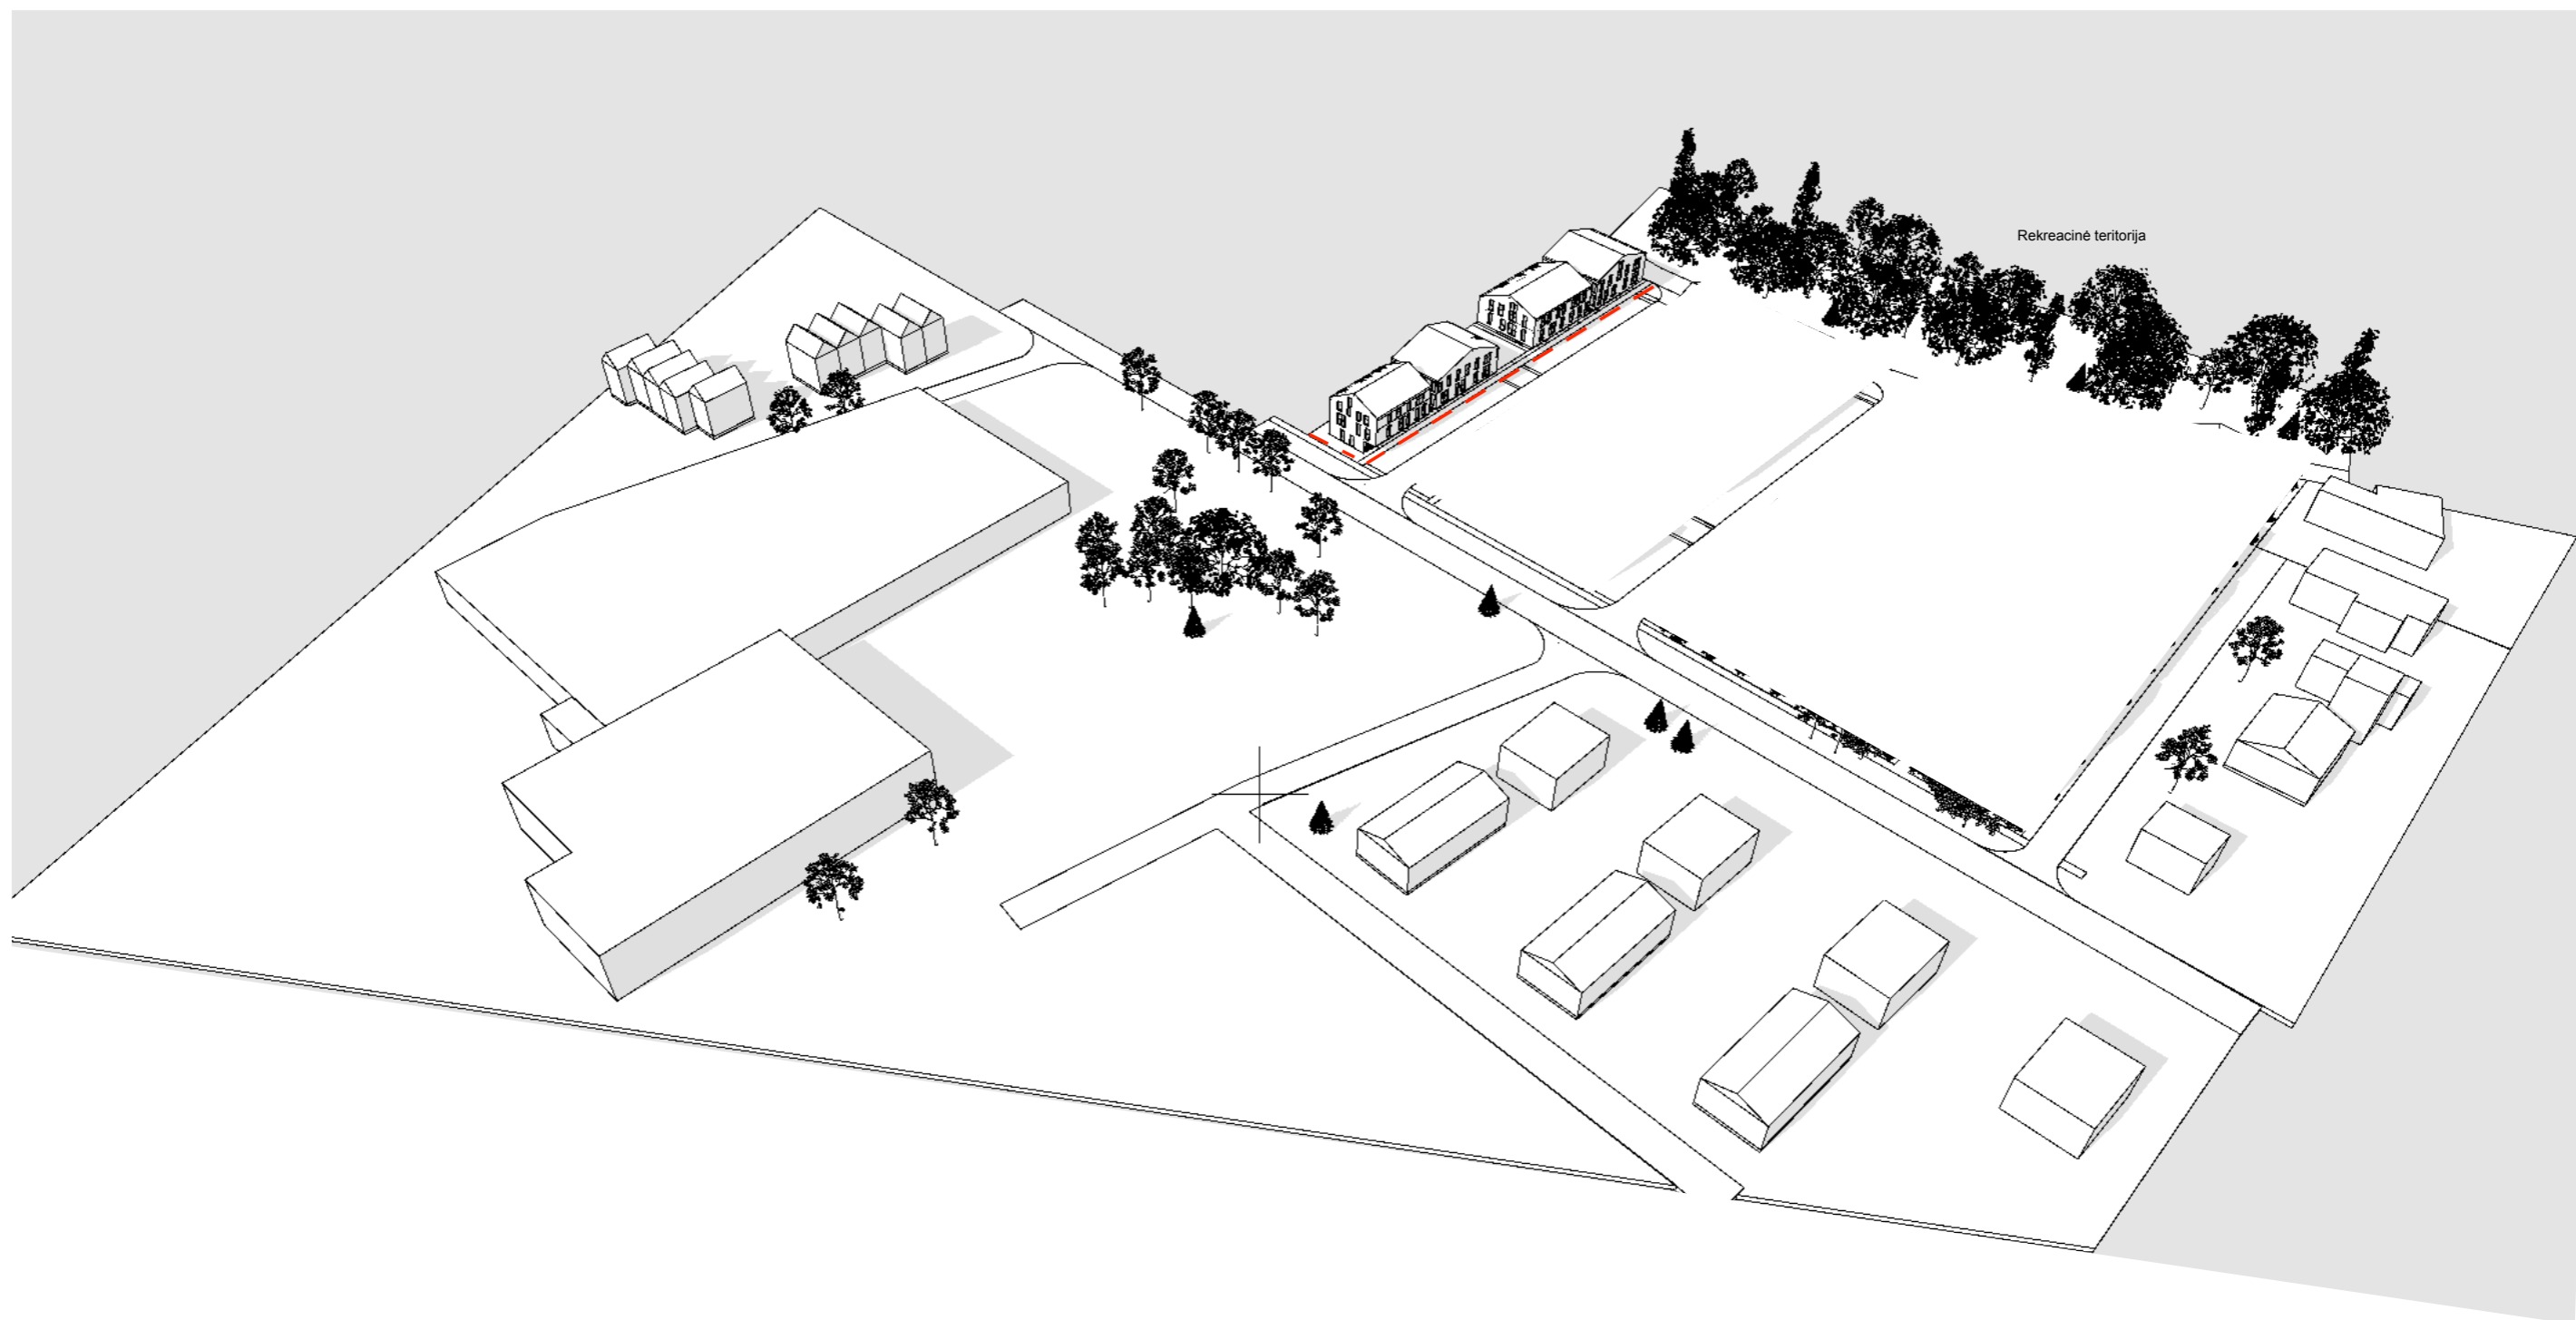

PP	A	00	15/10/2023	Statybos leidžiančiam dokumentui	
Stadija	Dalis	Laida	Išleidimo data	Laidos statusas ir išleidimo priežastis	
Kval. dok. nr.	Projektuotojas			Statinio projekto pavadinimas	
	uab "Projektų valdymo grupė"			Daugiabučių gyvenamųjų namų Juodupio g. 34; Vilnius Naujos statybos projektas	
A 871	PV	Viktoras Kormilcevas		Dokumento pavadinimas	
	Arch.	Aušra Kormilceva		Pastatų vizualizavimas	
	Arch.	Viktoras Kormilcevas			
Kalb. trump.	Statytojas / Užsakovas			Dokumento žymuo	Lapas
LT	uab "Sostinės valdos"			PVG -2023-05-16	Lapų



PP	A	00	15/10/2023	Statybos leidžiamam dokumentui	
Stadija	Dalis	Laida	Išleidimo data	Laidos statusas ir išleidimo priežastis	
Kval. dok. nr.	Projektuotojas			Statinio projekto pavadinimas	
	uab "Projektų valdymo grupė"			Daugiabučių gyvenamųjų namų Juodupio g. 34; Vilnius Naujos statybos projektas	
A 871	PV	Viktoras Kormilcevas		Dokumento pavadinimas	
	Arch.	Aušra Kormilceva		Pastatų vizualizavimas su aplinka	
	Arch.	Viktoras Kormilcevas			
Kalb. trump.	Statytojas / Užsakovas			Dokumento žymuo	Lapas Lapų
LT	uab "S v "			PVG -2023-05-16	

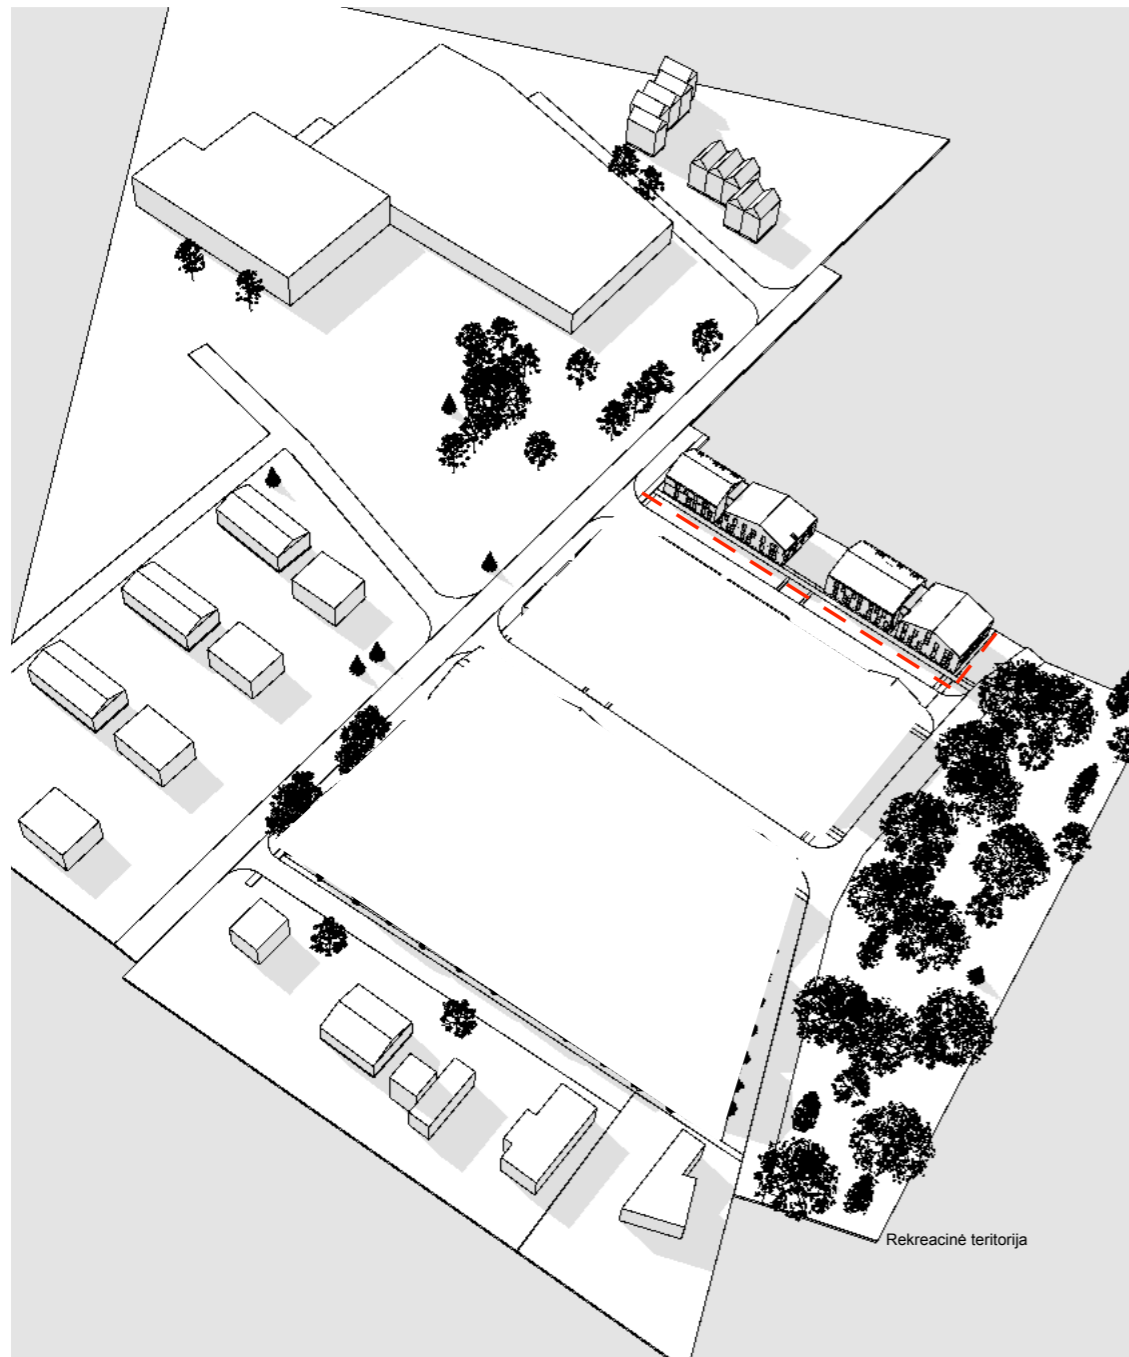

PP	A	00	15/10/2023	Statybos leidžiančiam dokumentui		
Stadija	Dalis	Laida	Išleidimo data	Laidos statusas ir išleidimo priežastis		
Kval. dok. nr.	Projektuotojas			Statinio projekto pavadinimas		
	uab "Projektų valdymo grupė"			Daugiabučių gyvenamųjų namų Juodupio g. 34; Vilnius Naujos statybos projektas		
A 871	PV	Viktoras Kormilcevas		Dokumento pavadinimas		
	Arch.	Aušra Kormilceva		Pastatų vizualizavimas su aplinka		
	Arch.	Viktoras Kormilcevas				
Kalb. trump.	Statytojas / Užsakovas			Dokumento žymuo	Lapas	Lapų
LT	uab "S v "			PVG -2023-05-16		