

1.6p (4)

VILNAUS MIESTO GATVIŲ IŠDĖSTYMO PLANAS M 1 : 4000

PAVADINIŲ GATVĖMS, PASTATAMS, STATINIAMIS IR KITIMIS OBJEKTAMS SUTEKIMO, KEITIMO IR ITRAUKIMO Į APSKAITĄ TVARKOS APRAŠO I PRIEDAS


Vilniaus miesto savivaldybės tarybos 2016 m. _____ d. sprendimo Nr. _____ priedas

Kartografinis pagrindas	KDB 500V
Gatvės taškų koordinatėlių nustatymo būdas	Grafinis

GATVIŲ TAŠKŲ KOORDINATŲ ŽINIARAŠTIS

Skirgiškių g. - taškų Nr. plane 1 - 2
Sakiškių g. - taškų Nr. plane 3 - 4

NR. PLANE	X	Y
1	6074673,72	586215,23
2	6074544,87	586243,59
3	6074692,08	586290,75
4	6074560,78	586320,98

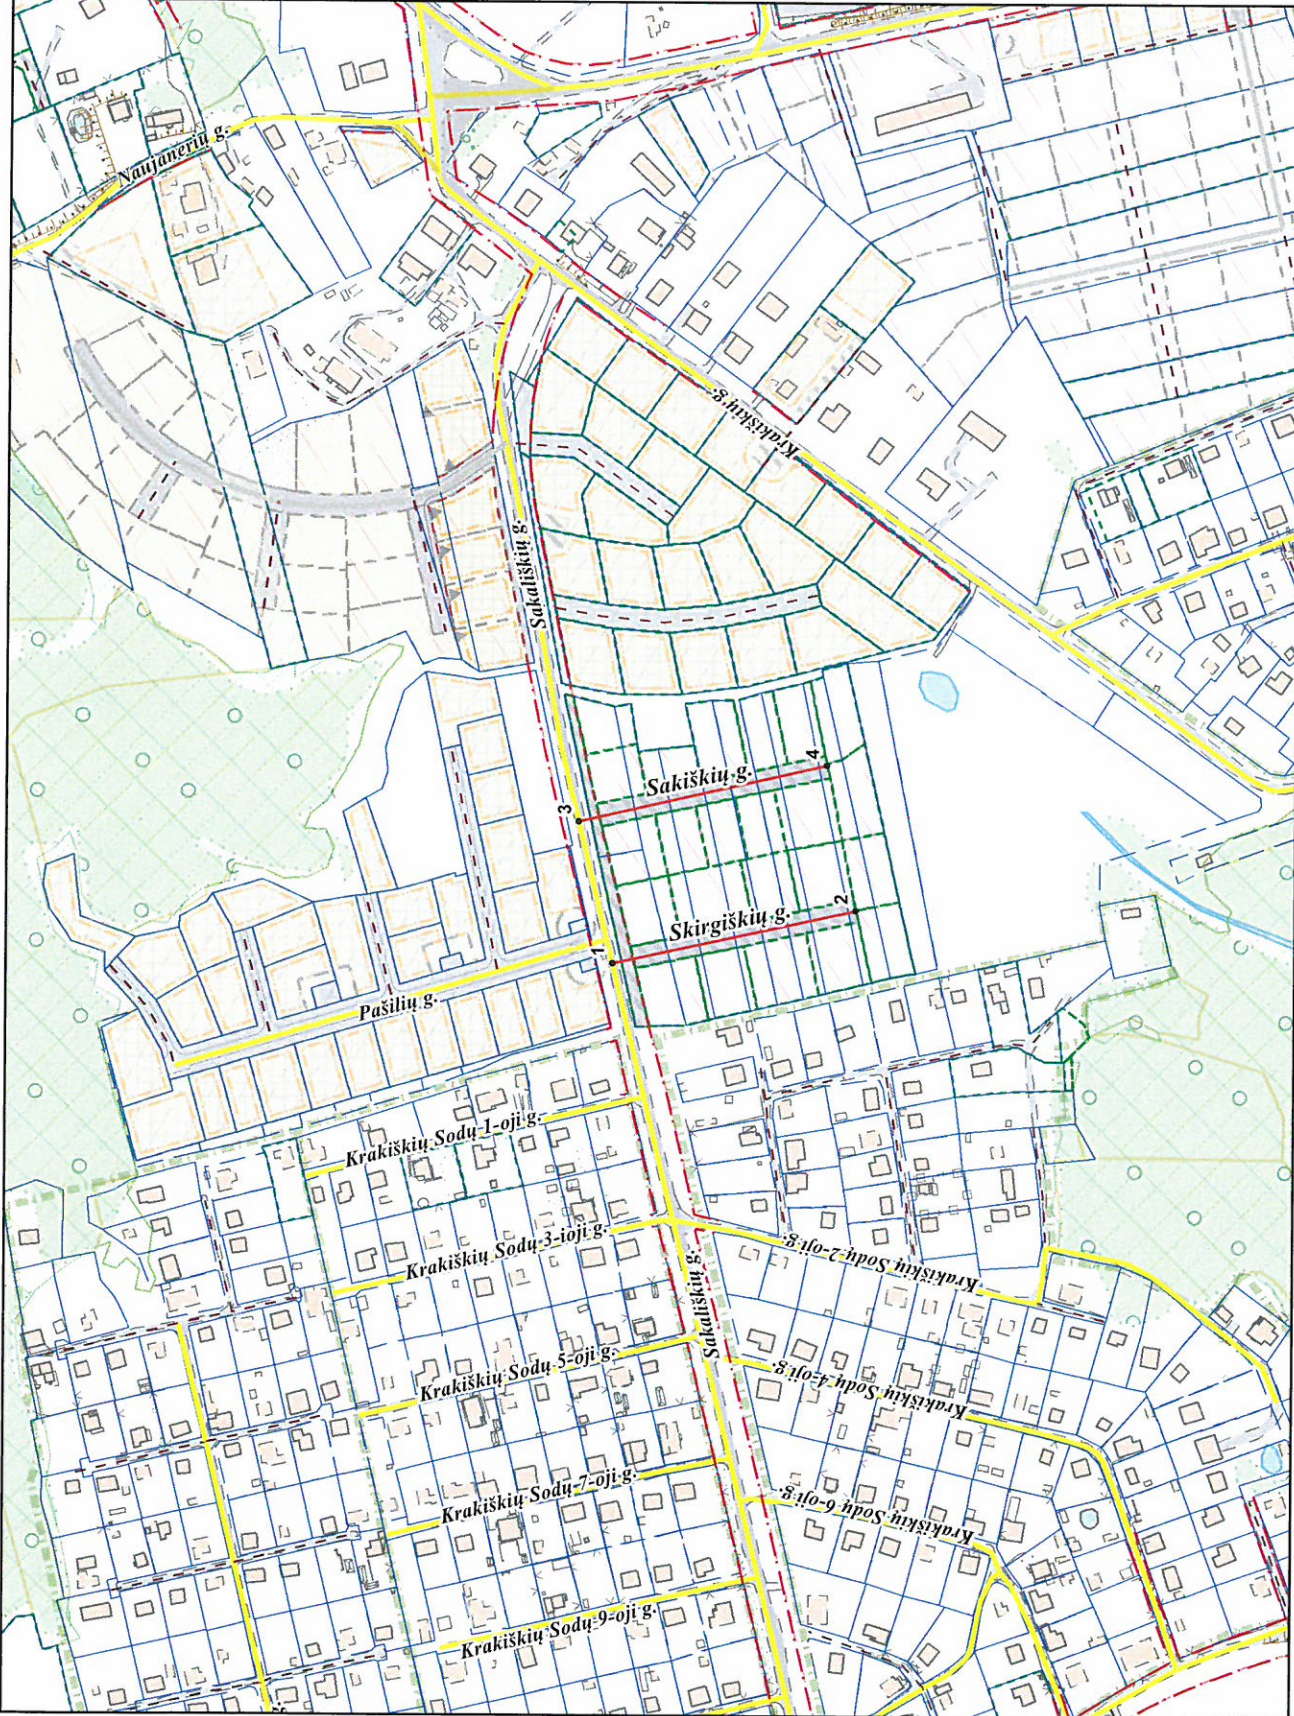

PATEIKIA:
Vilniaus miesto savivaldybės administracijos
Miesto planavimo departamento direktoriaus pavadootoja