


© VĮ Registrų centras. NT kadastro, Adresų registro duomenys, 2016 (Sąjungašios vietovės, savivaldybės ribos).
 Vilniaus miesto savivaldybės teritorijų planavimo duomenų bazė. Vilnius KDB500V, GDB-10000, 2016.
 Vilniaus miesto savivaldybės teritorijų bendrasis planas
 Lietuvos geografinės tarnyba prie Aplinkos ministro. 2016 m.
 Valstybinė miškų tarnyba, 2016 m.
 © Valstybinė žuvininkystės tarnyba prie Aplinkos ministro. 2017 m.
 Kultūros paveldo departamentas. 2015-08-24
 VĮ Lietuvos oro uostai. 2017 m.
 Adatos naudotojas: ESRI® ArcMap programos įrašys

SUTARTINIAI ŽENKLAI

- Valstybės siena
- Vilniaus m. savivaldybės ribos
- Savivaldybių ribos
- Susisiekimo infrastruktūra ***
 - Magistraliniai keliai ir pagrindinės gatvės
 - Kitos gatvės ir keliai
 - Geležinkeliai
 - Miesto aplinkelių žiedai
- Kiti žymėjimai**
 - Miškai
 - Oro uostų teritorija
 - Vandens
 - Vilniaus oro uosto esamo lėktuvų kilimo ir tūpimo tako perspektyvinė ribinė (55 dBA) triukšmo zonos riba
 - Perspektyvinė triukšmo zona rezervuotam kitos krypties lėktuvų kilimo ir tūpimo takui
 - Vilniaus oro uostas
 - Vilniaus traukinio stotis
- Teritorijos**
 - Užstatyta teritorija
 - Urbanizuojamos teritorijos
 - Parkai, pagrindinės rekreacinės teritorijos
- Vilniaus miesto struktūros zonos**
 - Centrinė
 - Vidurinė
 - Periferinė
- Susisiekimo infrastruktūros plėtra**
 - Trūkstami gatvių ir kelių tinklo elementai
 - Perspektyvinė Rait Baltica geležinkelio trasa (pagal "AECOM Infrastructure & Environment UK Limited" 2014m. studiją)
 - Pagrindiniai turizmo, rekreacijos centrai

***PASTABA:**
 Valstybinės reikšmės kelių plėtra vykdoma vadovaujantis ilgalaikę valstybinės reikšmės kelių priežiūros ir plėtros iki 2035 m. strategija

BALTARUSIJA

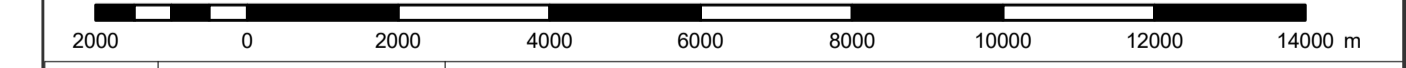

0	2019.08.22	
LAIDA	ISLEIDIMO DATA	LAIDOS STATUSAS, KEITIMO PRIEŽASTIS (JEI TAIKOMA)

KVAL. RTV. DOK. NR.		VILNIAUS MIESTO SAVIVALDYBĖS TERITORIJOS BENDRASIS PLANAS	
		Dokumento pavadinimas ISORĖS STRUKTŪRA MASTELIS 1:100.000	LAIDA 0
A280	IV	Mindaugas Grabauskas	
ATP1282	arch.	Nerijus Sicūnas	
LT	VILNIAUS MIESTO SAVIVALDYBĖS ADMINISTRACIJOS DIREKTORIUS	Dokumentu žymus VP16-23	LAPAS LAPŲ 1 1