


VILNIAUS MIESTO GATVIŲ, SKVERŲ IR AIKŠČIŲ IŠDĖSTYMO PLANAS M 1 : 6000

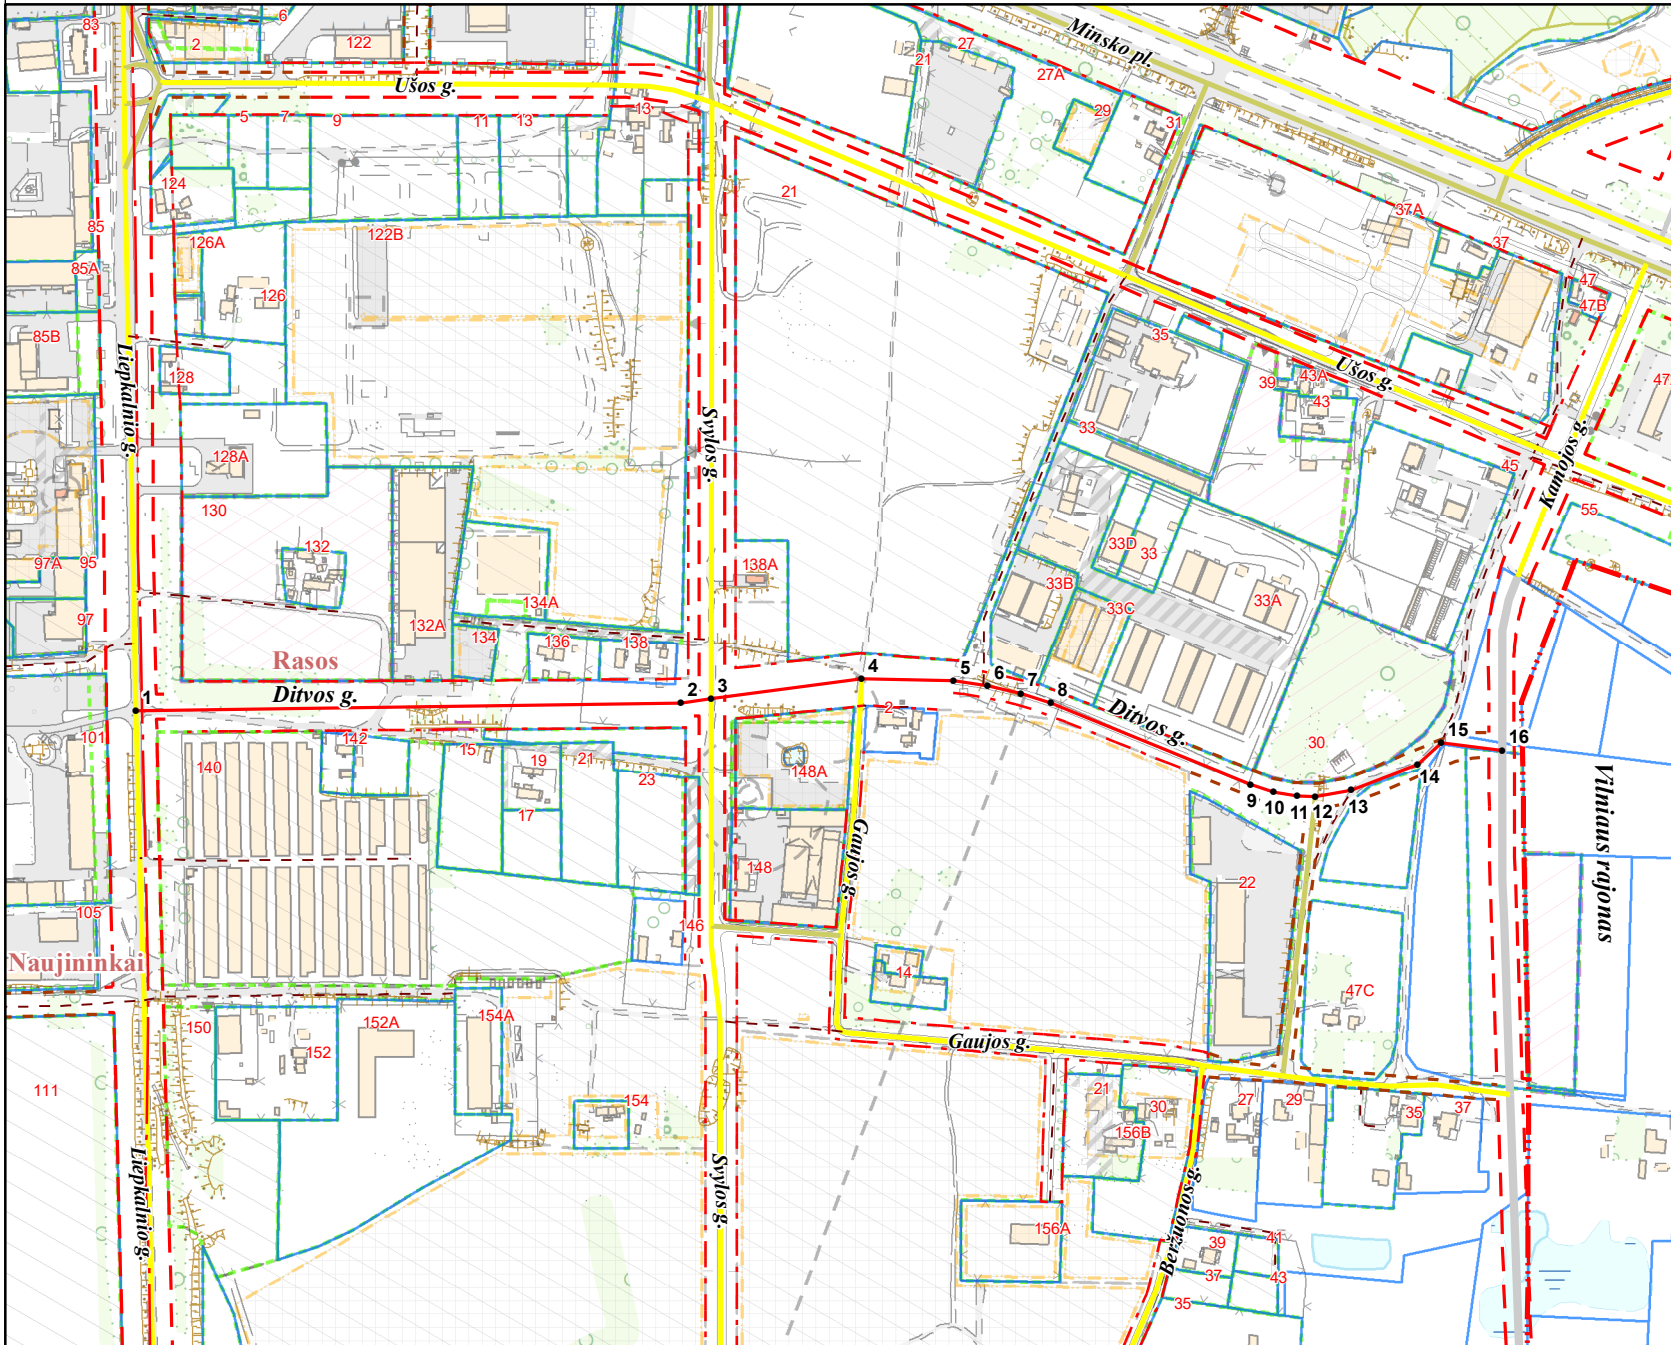

PAVADINIMŲ GATVĖMS, PASTATAMS, STATINIAMS IR KITIEMS OBJEKTAMS SUTEIKIMO, KEITIMO IR ĮTRAUKIMO Į APSKAITĄ TVARKOS APRAŠO I PRIEDAS

Vilniaus miesto savivaldybės tarybos
2021 m. _____ d. sprendimo Nr. _____
priedas

Kartografinis pagrindas	KDB 500V
Gatvės taškų koordinacių nustatymo būdas	Grafinis

GATVIŲ TAŠKŲ KOORDINACIŲ ŽINIARAŠTIS

Ditvos g. - taškų Nr. plane 1 - 16

NR.PLANE	X	Y
1	6057365.07	584083.57
2	6057371.45	584516.43
3	6057374.61	584540.28
4	6057390.5	584659.48
5	6057389.13	584732.51
6	6057384.68	584759.6
7	6057378.78	584785.9
8	6057371.35	584809.98
9	6057306.95	584968.19
10	6057300.67	584986.71
11	6057297.69	585005.56
12	6057297.03	585019.78
13	6057301.99	585048.23
14	6057322.69	585100.76
15	6057339.47	585119.78
16	6057333.73	585168.01

PATEIKIA:
Vilniaus miesto savivaldybės administracijos
Žemės tvarkymo ir administravimo skyriaus vedėja

RAIMONDA RUDUKIENĖ

2021. 05