

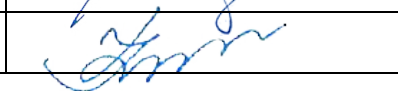


Statytojo (užsakovo) pavadinimas	UAB "Pilaitės kalvos" , Ateities g. 1E-35, LT-08419 Vilnius Tel. +37068652613, el.paštas: info@pilaiteskalvos.lt	
Dokumentą rengusio genprojektuotojo pavadinimas	UAB "Eventus Pro" (atest. Nr. 5916) į.k. 300591759 Tauro g. 12, LT – 01114 Vilnius, Tel. +370 5 2123075, el.paštas: info@eventuspro.lt	
Dokumentą rengusio projektuotojo pavadinimas	UAB "Eventus Pro" (atest. Nr. 5916) į.k. 300591759 Tauro g. 12, LT – 01114 Vilnius, Tel. +370 5 2123075, el.paštas: info@eventuspro.lt	
Statinio projekto pavadinimas	DAUGIABUČIŲ GYVENAMŲJŲ NAMŲ GILUŽIO G. 23, VILNIUJE STATYBOS PROJEKTAS	
Statinio projekto Nr.	Z17-09-14	
Statinio projekto etapas	Projektiniai pasiūlymai (PP)	
Statinio projekto dalis	Architektūros dalis.	
Bylos (segtuvo) žymuo	SA	
Bylos (segtuvo) laidos Nr.	0	
Bylos (segtuvo) išleidimo data	2018 09 12	
	V. Pavardė, atestato Nr.	Parašas
UAB "Eventus Pro" Direktorius	S. Sparnaitis	
Projekto vadovas	V. Gerliakas A823	
Projekto dalies vadovas	V. Gelžinis A1340	
Architektė	Ieva Leinartaitė – Gerliakienė A1825	

PRITARIU:

2018 09 12

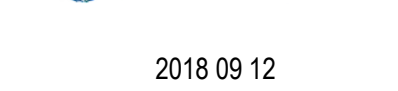
 

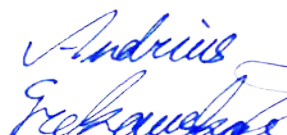



DOKUMENTŲ SUDĖTIES ŽINIARAŠTIS.

Eil. Nr.	Dokumentų žymuo	Pavadinimas	Laida	Lapų	Psl.
1.	Z17-09-14-PP-SA_DSŽ	Dokumentų sudėties žiniaraštis	0	1	1
2.	Z17-09-14-PP-SA_AR	Aiškinamasis raštas	0	1	2
3.	Z17-09-14-TP-SA_BSR	Bendrieji statinio rodikliai	0	3	3-5
4.	Z17-09-14-TP-SP_01	Sklypo planas, sutvarkymo, dangų planas M 1:500	0	1	6
6.	Z17-09-14-TP-AS_01	A1 tipo pastato rūsio ir pirmo aukšto planai M 1:100	0	1	7
7.	Z17-09-14-TP-AS_02	A1 tipo pastato stogo planas ir pjūviai M 1:100	0	1	8
8.	Z17-09-14-TP-AS_03	A1 tipo pastato fasadai M 1:100	0	1	9
9.	Z17-09-14-TP-AS_04	A2 tipo pastato rūsio ir pirmo aukšto planai M 1:100	0	1	10
10.	Z17-09-14-TP-AS_05	A2 tipo pastato stogo planas ir pjūviai M 1:100	0	1	11
11.	Z17-09-14-TP-AS_06	A2 tipo pastato fasadai M 1:100	0	1	12
12.	Z17-09-14-TP-AS_07	B1 tipo pastato rūsio ir pirmo aukšto planai M 1:100	0	1	13
13.	Z17-09-14-TP-AS_08	B1 tipo pastato pjūviai M 1:100	0	1	14
14.	Z17-09-14-TP-AS_09	B1 tipo pastato fasadai M 1:100	0	1	15
15.	Z17-09-14-TP-AS_10	B1 tipo pastato fasadai M 1:100	0	1	16
16.	Z17-09-14-TP-AS_11	B1 tipo pastato fasadai M 1:100	0	1	17
17.	Z17-09-14-TP-AS_12	B1 tipo pastato fasadai M 1:100	0	1	18
18.	Z17-09-14-TP-AS_13	C1 tipo pastato rūsio planas M 1:100	0	1	19
19.	Z17-09-14-TP-AS_14	C1 tipo pastato pirmo aukšto planas M 1:100	0	1	20
20.	Z17-09-14-TP-AS_15	C1 tipo pastato pjūvis M 1:100	0	1	21
21.	Z17-09-14-TP-AS_16	C1 tipo pastato fasadai M 1:100	0	1	22
22.	Z17-09-14-TP-AS_17	C1 tipo pastato fasadai M 1:100	0	1	23
23.		Vizualizacijos		3	24-26
24.		Sprendimas dėl detalaus plano tvirtinimo		2	27-28
25.		Detalaus plano pagrindinis brėžinys		1	29

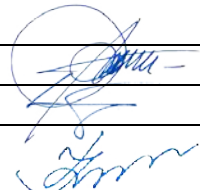0	2018 09 12	Projektavimo sąlygoms gauti				
LAIDA	IŠLEIDIMO DATA	LAIDOS STATUSAS. KEITIMO PRIEŽASTIS (JEI TAIKOMA)				
KVAL. PATV. DOK. NR.	UAB "Eventus Pro" j.k. 300591759 Tauro g. 12, LT – 01114 Vilnius, Tel.: 85 2123075, e - paštas.: info@eventuspro.lt			STATINIO PROJEKTO PAVADINIMAS DAUGIABUČIŲ GYVENAMŲJŲ NAMŲ GILUŽIO G. 23, VILNIUJE STATYBOS PROJEKTAS		
				STATINIO NUMERIS IR PAVADINIMAS Z17-09-14_DAUGIABUČIAI GYVENAMIEJI NAMAI		
A823	PV	Vytenis Gerliakas		DOKUMENTO PAVADINIMAS Architektūrinės (statinio architektūros) dalies (segtuvo) bendrieji statinio rodikliai	Laida	
A 1340	SA PDV	Vaidotas Gelžinis			0	
A 1825	ARCH	Ieva Leinartaitė - Gerliakienė				
LT	STATYTOJAS UAB Pilaitės kalvos, j.k. 304402234 / Ateites g. 1E-35, LT-08419 Vilnius, +37068652613 info@pilaiteskalvos.lt			DOKUMENTO ŽYMUO Z17-09-14-PP-SA DSŽ	Lapas	Lapų
					1	1

AIŠKINAMASIS RAŠTAS

Projektuojami daugiabučiai gyvenamieji pastatai yra Vilniuje, Pilaitės mikrojeone, 62331 ha žemės sklype, Gilužio g.23. Projektas rengiamas vadovaujantis patvirtintu teritorijų planavimo dokumentu „Sklypas Padekaniškių vns., Vilniuje kadastro Nr. 0101/0167:213 detalusis planas“, pagal kurį žemės sklypo teritorijos naudojimo reglamentai yra: sklypo naudojimo būdai – G1, G2, R2; užstatymo tankumas iki 24 %; intensyvumas – 0.32; aukštis nuo žemės paviršiaus iki 12 m; absoliuti aukščio altitudė iki 168 m.

Teritorijos užstatymo koncepcija kuriama vadovaujantis darnios plėtros principais.

Sklypo sprendiniai ir architektūrinė koncepcija

Sklypo pietinė kraštinė ribojasi su Gilužio ežeru, rytinė dalis su upeliu. Pakrantėje (sklypo dalis detalajame plane pažymėta Nr. 1.2) numatyta rekreacinė teritorija, joje projektuojamos sporto bei žaidimų aikštelės, pėsčiųjų, ir dviračių takai. Šiaurinėje pusėje projektuojama Gilužio gatvė. Vakarinėje pusėje sklypas ribojasi su daugiabučių namų teritorija „Villa Alicante“. Į sklypą planuojami privažiavimai iš projektuojamos Gilužio gatvės šiaurės rytiniame kampe ir esančios Padekaniškių gatvės šiaurės vakaruose.

Projektuojami daugiabučiai gyvenamieji statiniai yra 3 aukštų. Aukštingumas sprendžiamas vadovaujantis parengtu detaliuoju planu. Pastatų išdėliojimo sklype principas nuo stambiausių šiaurinėje dalyje, iki smulkesnių pietinėje dalyje, ežero ir upelio pakrantėje. Sklypo šiaurinėje dalyje projektuojami 3 A tipo pastatai, statomi lygėgerečiai būsimai Gilužio gatvei. Veiks kaip likusios sklypo dalies atitvaras nuo Gilužio gatvės. Sklypo centre, leidžiantis iš šiaurės į pietus, projektuojami B tipo pastatai. Pietinėje dalyje, arčiausiai ežero, projektuojami smulkesni C tipo pastatai siekiant kuo labiau atverti sklypo erdves į ežerą. Visi pastatai skaidomi į smulkesnius tūrius siekiant sukurti architektūrinio individualumo. Kiemuose numatoma įrengti vaikų žaidimų aikšteles, poilsio ir agmenijos zonas.

Statinių plano sprendiniai

Planuojamuose statiniuose numatomi 360 butų. Rūsiuose įrengiami sandėliukai gyventojams ir būtiniausios techninės bei bendros paskirties patalpos. Į laiptines patenkama iš vidinių kvartalo gatvelių. Laiptinės planuojamos bendrai su erdviais ir šviesiais holais iš kurių patenkama į butus. Laiptinėse numatomos pagrindinių inžinerinių tinklų šachtos. Kiekvienam bute numatoma įrengti mechaninio vėdinimo su šilumograža sistemas. Suplanuoti 1-3 kambarių butai, kurių bendras plotas yra nuo 30 iki 65 kvadratinio metrų. Balkonai ar terasos numatomos kiekviename iš projektuojamų butų. Butai projektuojami taip, kad tenkintų būtiniausius insoliacijos reikavimus.


Statinio fasadų sprendiniai

Statinio fasadams naudojamos natūralios medžiagos: tekstūrinis tinkas, klinkeris, stiklas, metalas, medis. Suskaidytas statinio tūris paryškinamas skirtingomis fasadinėmis medžiagomis, taip pabrėžiant architektūrinį individualumą.

Statinių konstrukcijos ir inžineriniai sprendiniai

Pamatai – surenkami, gelžbetoniniai, perdangos – surenkamos, gelžbetoninės, sienos iš keraminių blokelių mūro.

Vanduo iš miesto tinklų, nuotekynė į miesto tinklus. Užtikrinti elektros poreikius projektuojama modulinė transformatorinė. Šildymas – dujinis ir atsinaujinantys energijos šaltiniai.

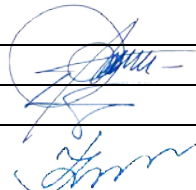0	2018 09 17					
LAIDA	IŠLEIDIMO DATA		LAIDOS STATUSAS. KEITIMO PRIEŽASTIS (JEI TAIKOMA)			
KVAL. PATV. DOK. NR.	UAB "Eventus Pro" j.k. 300591759 Tauro g. 12, LT – 01114 Vilnius, Tel.: 85 2123075, e - paštas.: info@eventuspro.lt			STATINIO PROJEKTO PAVADINIMAS DAUGIABUČIŲ GYVENAMŲJŲ NAMŲ GILUŽIO G. 23, VILNIUJE STATYBOS PROJEKTAS		
				STATINIO NUMERIS IR PAVADINIMAS Z17-09-14_Daugiabučiai gyvenamieji namai		
A823	PV	Vytenis Gerliakas		DOKUMENTO PAVADINIMAS Aiškinamasis raštas	Laida	
A 1340	SA PDV	Vaidotas Gelžinis			0	
A 1825	ARCH	Ieva Leinartaitė - Gerliakienė				
LT	STATYTOJAS UAB Pilaitės kalvos, j.k. 304402234 / Ateites g. 1E-35, LT-08419 Vilnius, +37068652613 info@pilaiteskalvos.lt			DOKUMENTO ŽYMUO Z17-09-14-PP-SA AR	Lapas	Lapų
					1	1

Daugiaabučių gyvenamųjų namų Gilužio g. 23, Vilniuje statybos projektas

Statinio projekto Nr. Z17-09-14
BENDRIEJI STATINIO RODIKLIAI

Šiame priede nurodomi "Daugiaabučių gyvenamųjų namų Gilužio g. 23, Vilniuje statybos projektas." sklypo ir statinių (techniniai ir paskirties) rodikliai bendruoju atveju.

VISI STATYBOS ETAPAI BENDRAI

Pavadinimas	Mato vienetas	Kiekis	Pastabos
I. SKLYPAS			
1. sklypo plotas	m ²	62331	Sklypo kad. Nr. 0101/0167:2131
2. sklypo užstatymo intensyvumas	kf.	0,32	Statinių bendras plotas be rūsių 19934 m ²
3. sklypo užstatymo tankumas	%	15,5	Statinių užimtas žemės plotas: 9683 m ²
II. PASTATAI			
1. Negyvenamieji pastatai		-	Neprojektuojami
2. Gyvenamieji pastatai		16	A1 tipo, 1 pastatas; A2 tipo 2 pastatai; B1 tipo 3 pastatai; B2 tipo 2 pastatai; B3 tipo 2 pastatai; C1 tipo 6 pastatai.
2.1. Butų skaičius:	vnt.	360	A1 tipo pastate 36 butai; A2 tipo 2 pastatuose 48 butai; B1 tipo 3 pastatuose 72 butai; B2 tipo 2 pastatuose 48 butai; B3 tipo 2 pastatuose 48 butai; C1 tipo 6 pastatuose 108 butai.
2.1.1. vieno kambario	vnt.	78	22 % nuo bendro butų kiekio: A1 tipo pastate 9 butai (25%); A2 tipo 2 pastatuose 12 butų (25%); B1 tipo 3 pastatuose 9 butai (12,5%); B2 tipo 2 pastatuose 6 butai (12,5%); B3 tipo 2 pastatuose 6 butai (12,5%); C1 tipo 6 pastatuose 36 butai (33%).
2.1.2. dviejų kambarių	vnt.	122	34 % nuo bendro butų kiekio: A1 tipo pastate 9 butai (25%); A2 tipo 2 pastatuose 12 butų (25%); B1 tipo 3 pastatuose 27 butai (37,5%); B2 tipo 2 pastatuose 18 butai (37,5%); B3 tipo 2 pastatuose 20 butų (42%); C1 tipo 6 pastatuose 36 butai (33%).


0	2017 12 08	Projektavimo sąlygoms gauti		
LAIDA	IŠLEIDIMO DATA	LAIDOS STATUSAS. KEITIMO PRIEŽASTIS (JEI TAIKOMA)		
KVAL. PATV. DOK. NR.	UAB "Eventus Pro" j.k. 300591759 Tauro g. 12, LT – 01114 Vilnius, Tel.: 85 2123075, e - paštas.: info@eventuspro.lt		STATINIO PROJEKTO PAVADINIMAS DAUGIABUČIŲ GYVENAMŲJŲ NAMŲ GILUŽIO G. 23, VILNIUJE STATYBOS PROJEKTAS	
			STATINIO NUMERIS IR PAVADINIMAS Z17-09-14_Daugiaabučiai gyvenamieji namai	
A823	PV	Vytenis Gerliakas	DOKUMENTO PAVADINIMAS Architektūrinės (statinio architektūros) dalies (segtuvo) bendrieji statinio rodikliai	Laida
A 1340	SA PDV	Vaidotas Gelžinis		0
A 1825	ARCH	Ieva Leinartaitė - Gerliakienė		
LT	STATYTOJAS UAB Pilaitės kalvos, j.k. 304402234 / Ateities g. 1E-35, LT-08419 Vilnius, +37068652613, info@pilaiteskalvos.lt		DOKUMENTO ŽYMUO Z17-09-14-TP-SA_BSR	Lapas 1
				Lapų 9

Daugiabučių gyvenamųjų namų Gilužio g. 23, Vilniuje statybos projektas

2.1.3. trijų kambarių	vnt.	160	44 % nuo bendro butų kiekio: A1 tipo pastate 18 butai (50%); A2 tipo 2 pastatuose 24 butų (50%); B1 tipo 3 pastatuose 36 butai(50%); B2 tipo 2 pastatuose 24 butai (50%); B3 tipo 2 pastatuose 22 butų (46%); C1 tipo 6 pastatuose 36 butai (33%).
2.2. Gyvenamųjų pastatų plotai:			
2.2.1. Pastatų bendrasis plotas	m ²	22632	Antžeminio ir požeminio plotų suma: A1 tipo pastate 2284 m ² ; A2 tipo 2 pastatuose 3015 m ² ; B1 tipo 3 pastatuose 4676 m ² ; B2 tipo 2 pastatuose 3110 m ² ; B3 tipo 2 pastatuose 3121 m ² ; C1 tipo 6 pastatuose 6428 m ² .
2.2.2 Antžeminis plotas	m ²	19934	Bendras: A1 tipo pastate 2038 m ² ; A2 tipo 2 pastatuose 2717 m ² ; B1 tipo 3 pastatuose 4085 m ² ; B2 tipo 2 pastatuose 2724 m ² ; B3 tipo 2 pastatuose 2727 m ² ; C1 tipo 6 pastatuose 5644 m ² .
2.2.3 Požeminis plotas	m ²	2699	Bendras: A1 tipo pastate 246 m ² ; A2 tipo 2 pastatuose 298 m ² ; B1 tipo 3 pastatuose 590 m ² ; B2 tipo 2 pastatuose 386 m ² ; B3 tipo 2 pastatuose 394 m ² ; C1 tipo 6 pastatuose 784 m ² .
2.2.4 Butų plotas	m ²	18145	Visų buto patalpų plotų suma: A1 tipo pastate 1839 m ² ; A2 tipo 2 pastatuose 2452 m ² ; B1 tipo 3 pastatuose 3772 m ² ; B2 tipo 2 pastatuose 2515 m ² ; B3 tipo 2 pastatuose 2487 m ² ; C1 tipo 6 pastatuose 5081 m ² .
2.2.5 Bendrų patalpų (pagalbinis)	m ²	4488	Antžeminės dalies laiptinių ir tambūrų plotas - 1789 m²: A1 tipo pastate 199 m ² ; A2 tipo 2 pastatuose 266 m ² ; B1 tipo 3 pastatuose 313 m ² ; B2 tipo 2 pastatuose 209 m ² ; B3 tipo 2 pastatuose 240 m ² ; C1 tipo 6 pastatuose 563 m ² . Požeminės dalies laiptinių, tambūrų, techninių patalpų ir sandėliukų plotas – 2699m²: A1 tipo pastate 246 m ² ; A2 tipo 2 pastatuose 298 m ² ; B1 tipo 3 pastatuose 590 m ² ; B2 tipo 2 pastatuose 386 m ² ; B3 tipo 2 pastatuose 394 m ² ; C1 tipo 6 pastatuose 784 m ² .
2.3. Aukštų skaičius	vnt.	3	Pagal detalų planą



Daugiabučių gyvenamųjų namų Gilužio g. 23, Vilniuje statybos projektas

2.4. Pastato aukštis	m	Iki 12 m	<i>Pagal detalų planą absoliutinė altitudė iki 168 m</i>
2.5. Energetinio naudingumo klasė		A+	<i>Pagal reglamenta nuo 2018 01 01 privaloma</i>
2.6. pastato (patalpų) akustinio komforto sąlygų klasė [5.43]		C	
2.7. Automobilių saugojimo vietų skaičius	vnt.	417	<i>Sklype</i>
2.8.. Kiti specifiniai pastato rodikliai		-	-

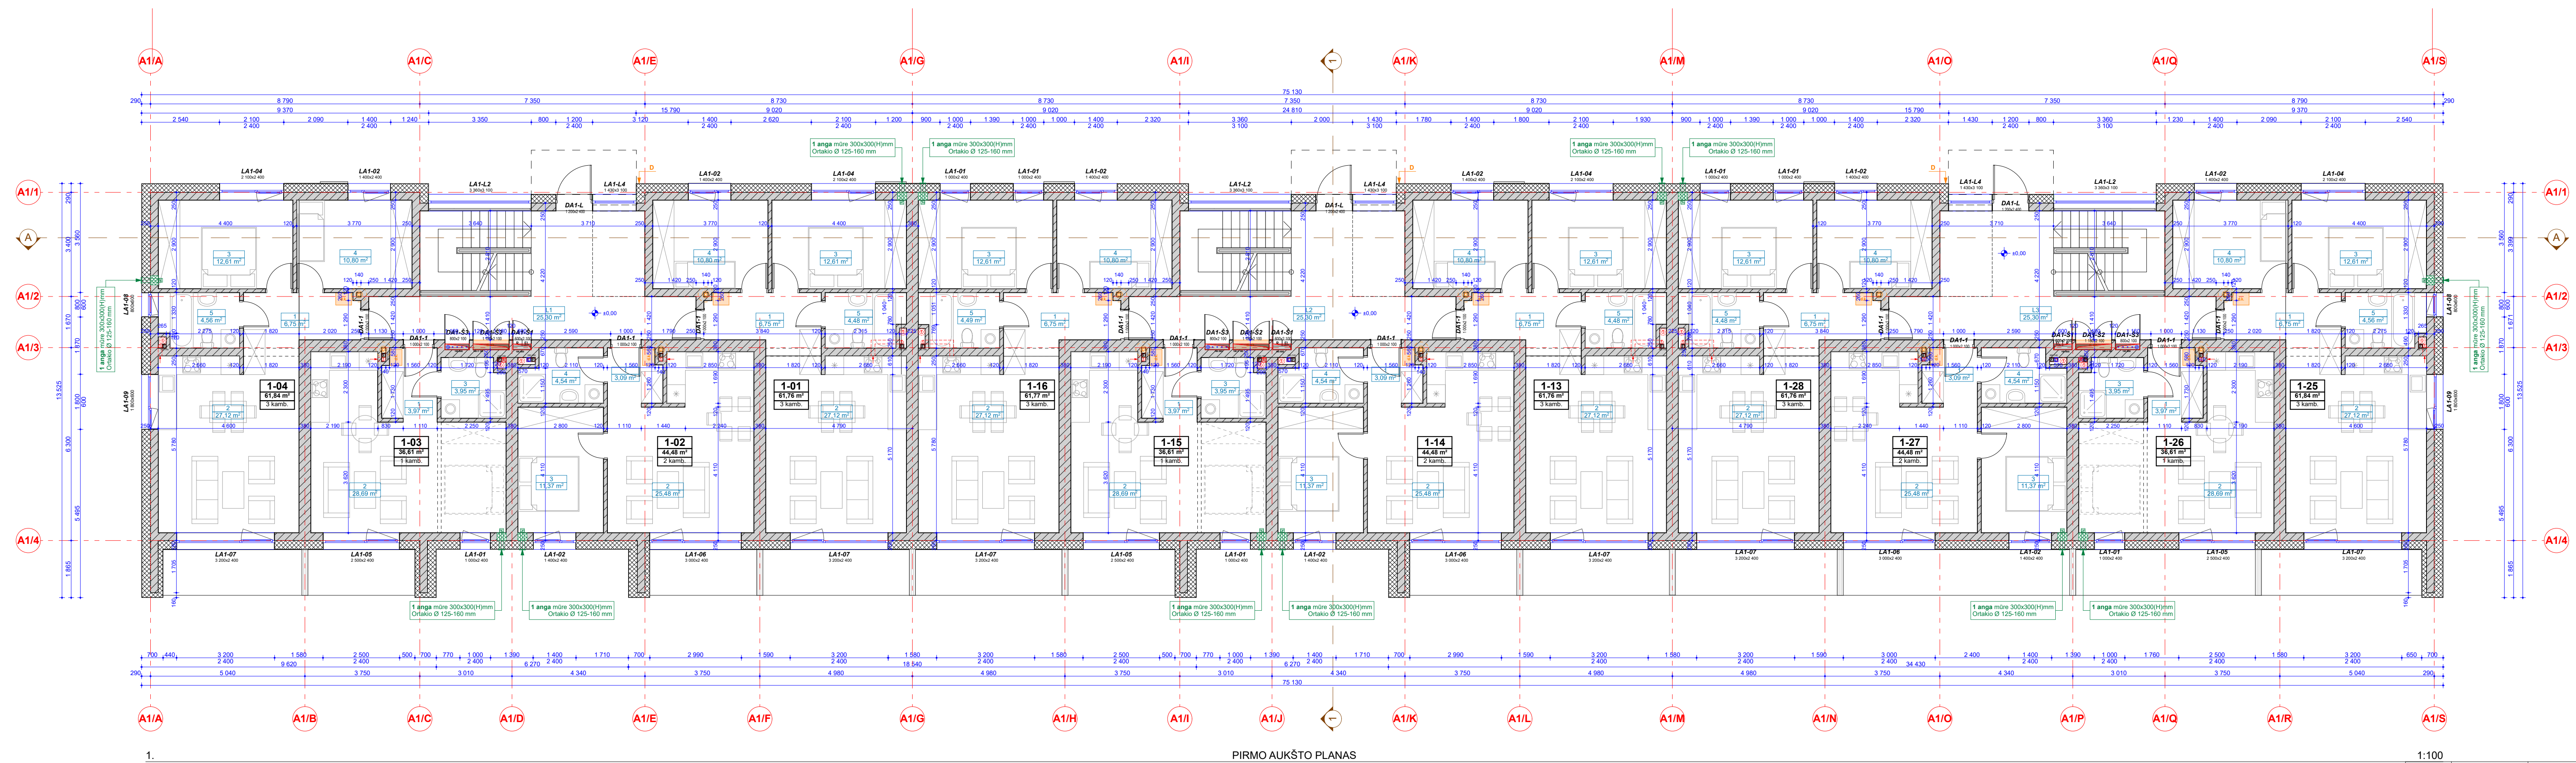


	1	PRIŠKAMBARIS	3,97
	2	VIRTUVĖ-SVETAINĖ	28,69
	3	VONIA-TUALETAS	3,95
			36,61 m²
1-27			
	1	PRIŠKAMBARIS	3,09
	2	VIRTUVĖ-SVETAINĖ	25,48
	3	MIEGAMASIS	11,37
	4	VONIA-TUALETAS	4,54
			44,48 m²
1-28			
	1	PRIŠKAMBARIS	6,75
	2	VIRTUVĖ-SVETAINĖ	27,12
	3	MIEGAMASIS	12,61
	4	MIEGAMASIS	10,80
	5	VONIA-TUALETAS	4,48
			61,76 m²
BENDROS P.			
	L1	LAIPTINĖ	25,30
	L2	LAIPTINĖ	25,30
	L3	LAIPTINĖ	25,30
			75,90 m²
			689,90 m²


1:100				
0	2018-09-03	STATYBOS LEIDIMUI		
LAIDA	ĮŠLEIDIMO DATA	LAIDOS STATUSAS, KEITIMO PRIEŽASTIS (JEI TAIKOMA)		
KVAL. PATV. DOK.	 UAB "Eventus Pro" Taurgo g. 12 LT-01118 Vilnius Tel. +370 629767, faks. +370 7360 info@eventuspro.lt		STATINIO PROJEKTO PAVADINIMAS DAUGIABUČIŲ GYVENAMŲJŲ NAMŲ GLUŽIŲ G. 23, VILNIUJE STATYBOS PROJEKTAS	
A.823	PV	Vytenis Gerliakas		
A.1340	SA PDV	Vaidotas Gelžinis		
A.1825	ARCH	Ieva Leinartaitė - Gerliakienė		
		A1 TIPO PASTATAS Nr. 1		
		DOKUMENTAVIMAS		
		RŠIO IR PIRMO AUKŠTO PLANAI M 1:100		
		DOKUMENTO ŽYMUO		
		Z17-09-14-TP_AS_01		
LT	STATYTOJAS	UAB Platielis kalvos, j.k. 304402234 Abiejų g. 15-35, LT-08415 Vilnius Tel. +370 866 52613, e. paštas: info@platieliskalvos.lt		
		LAPAS	LAPŲ	
		1	1	

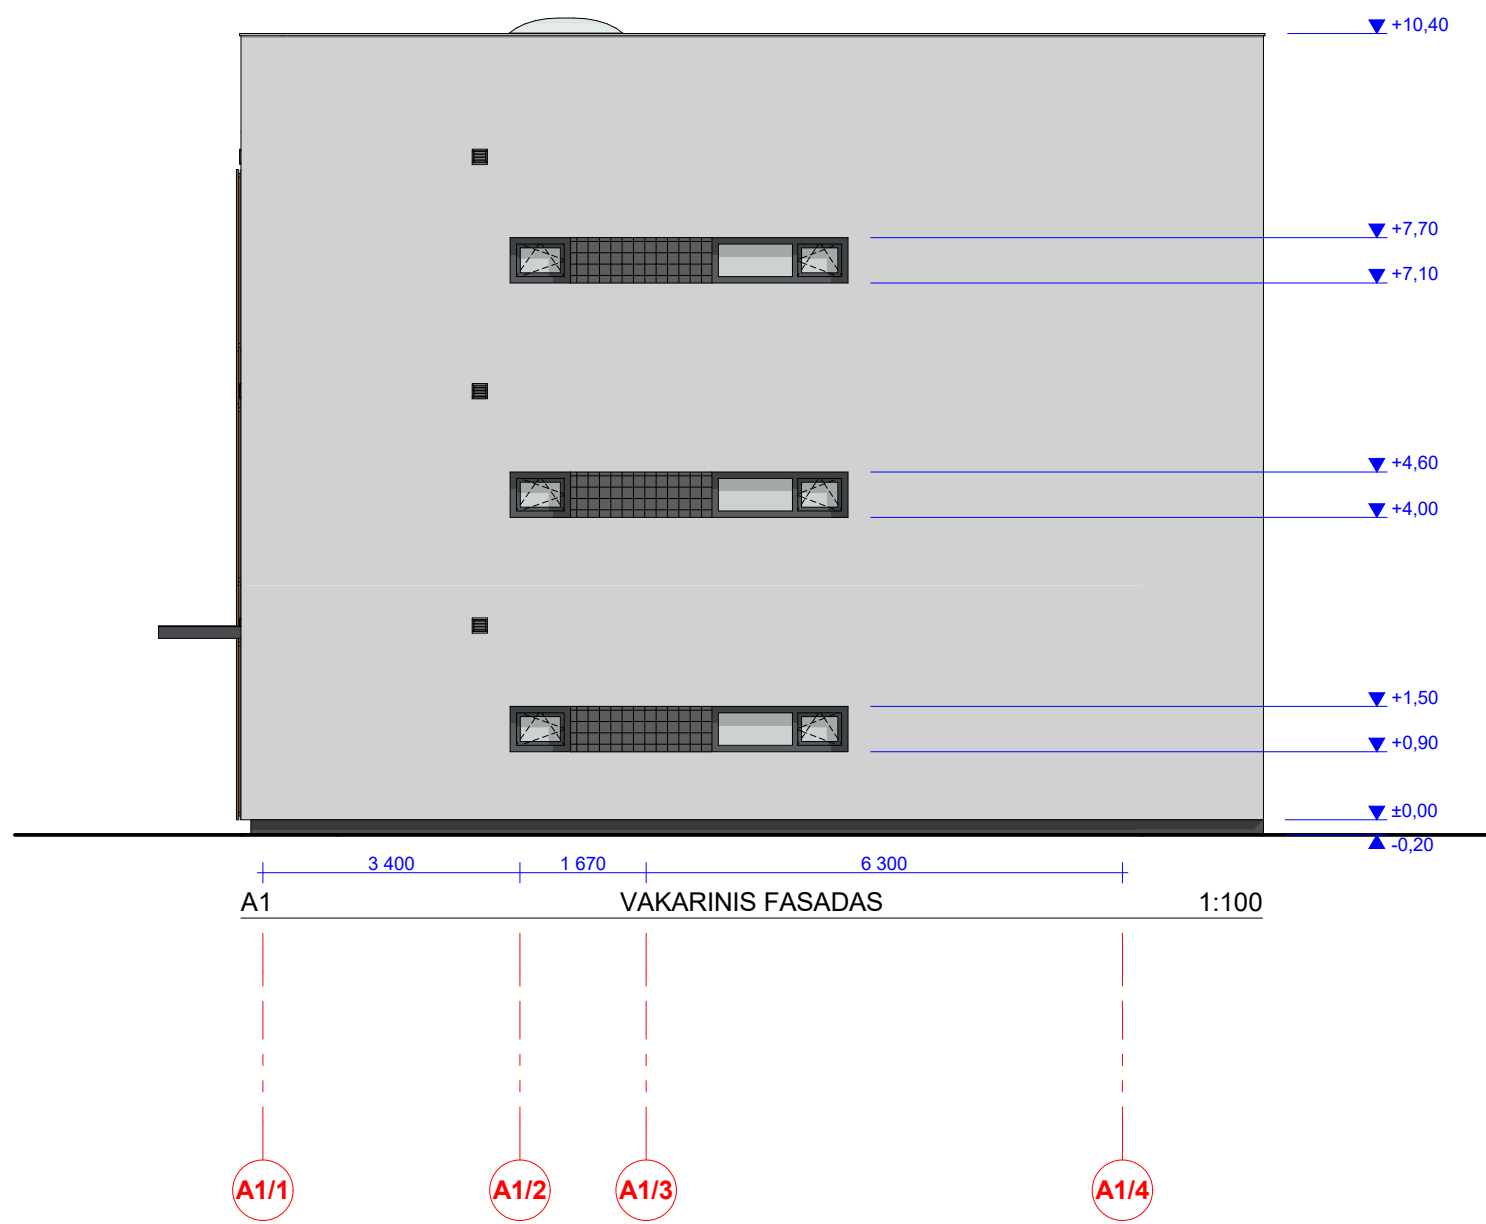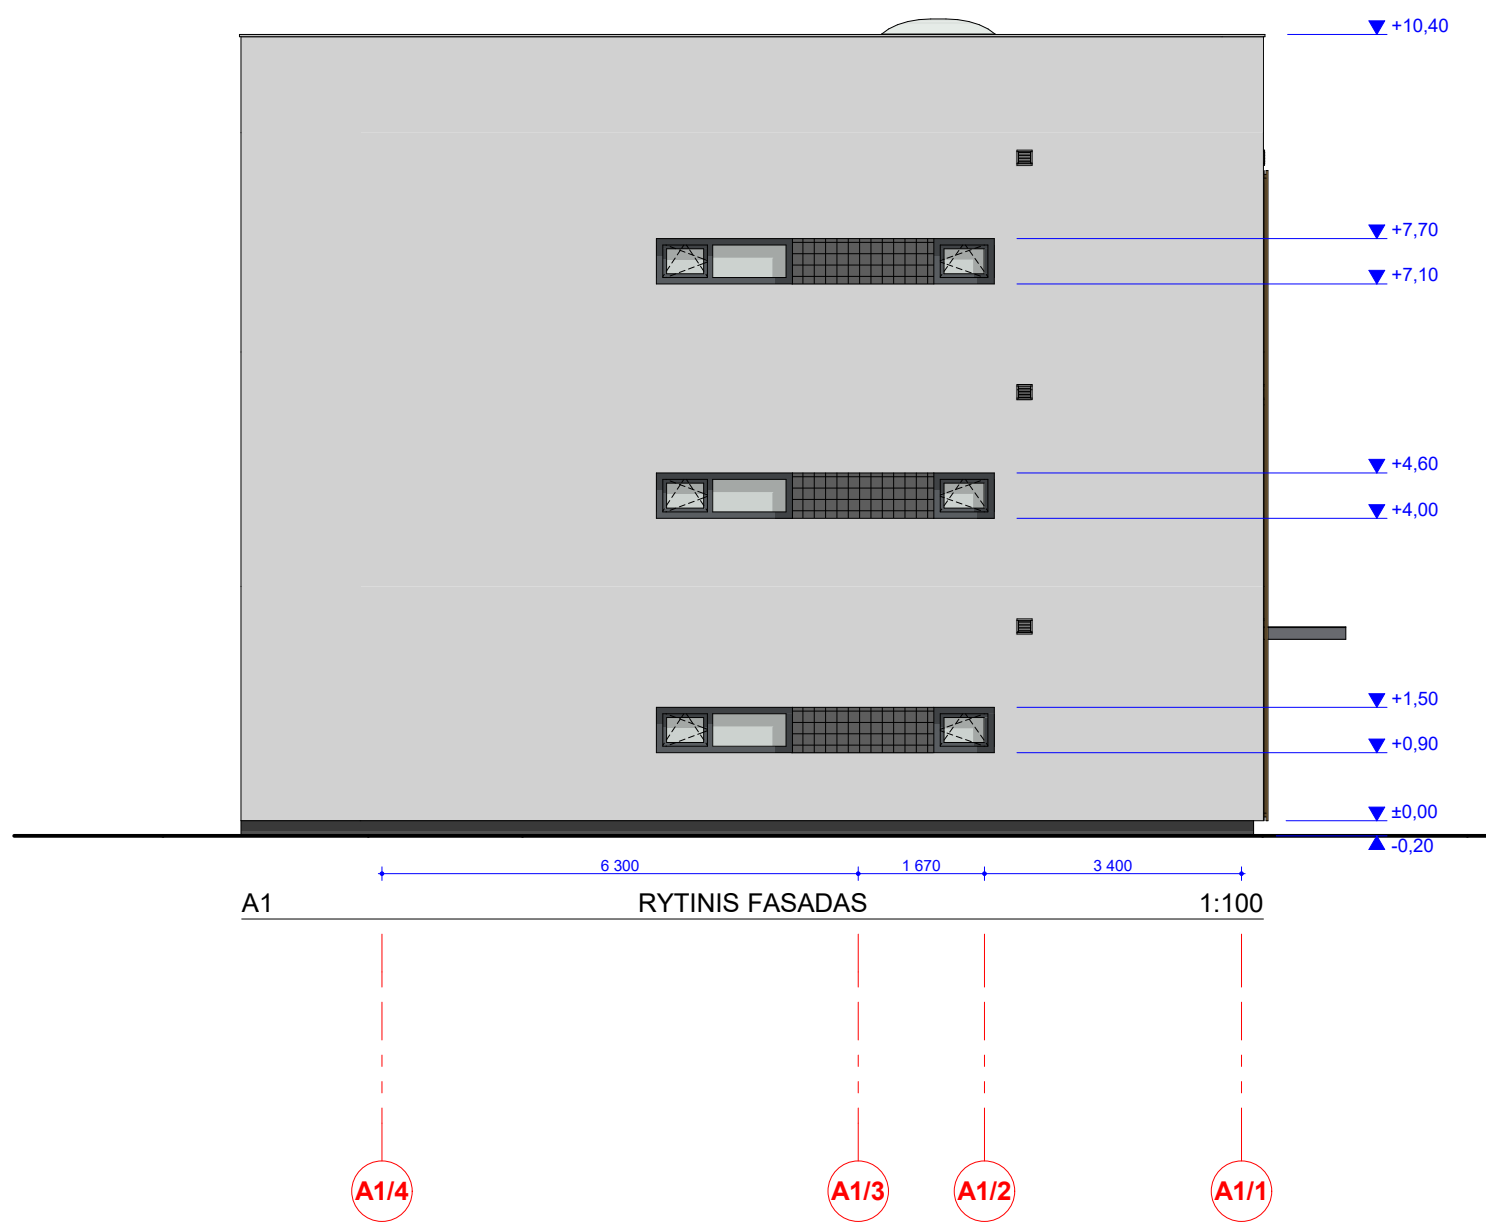


SUTARTINIAI ŽYMĖJIMAI	
	Struktūrinis tinkas - tamsiai pilkas
	Struktūrinis tinkas - šviesiai pilkas
	Sonuojantis tinkas cokolui - tamsiai pilkas
	Klinkerio plytelės - tamsiai pilkos
	Langai - skaidrus
	Metaliniai turėklai - tamsiai pilki
	Fasadinės lamelės - konkretus gaminyis ir spalva derinama su architektais

PASTABOS:
1. Visi pakeitimai derinami su architektais - projekto autoriais;
2. Angų ir kitus matmenis tikrinti vietoje;
3. Fasadų spalvos ir kitų apdailos elementų spalvos derinamos su architektais;
4. Balkonų apšvietimo montavimas, prieš montavimo darbus, privalo suderinti savo darbo projektą su projekto vadovu;
5. Balkonų apšvietimo aukštis - ne mažesnis kaip 1,1 m nuo balkonų alkstelių paviršiaus;
6. Visos apdailos medžiagų spalvos derinamos šioje medžiagoje su projekto architektais, paruošus spalvų paletę 0.5x0.5m dydžio;
7. Visi skardinimai: parapetų, langų palangės, vėdinimo šachtų ir t.t. - tamsiai pilkos spalvos. Spalva derinama su architektais;
8. Atsiradus nesutikimams, būtina konsultuotis su architektais.


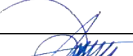
0	2018-09-03	STATYBOS LEIDIMUI		
LAIDA	IŠLEIDIMO DATA	LAIDOS STATUSAS, KEITIMO PRIEŽASTIS (JEI TAIKOMA)		
KVAL. PATV. DOK. NR.	E EVENTUS	UAB "Eventus Pro" Tauro g. 16, LT-01118 Vilnius Tel.: 2123075; faks.: 2017368 info@eventuspro.lt		STATINIO PROJEKTO PAVADINIMAS DAUGIABUČIŲ GYVENAMŲJŲ NAMŲ GILUŽIO G. 23, VILNIUJE STATYBOS PROJEKTAS
A 823	PV	Vytautas Gerlaikas		STATINIO NUMERIS IR PAVADINIMAS A1 TIPO PASTATAS Nr. 1
A 1340	SA PDV	Vaidotas Gelžinis		
A 1825	ARCH	Ieva Leinartaitė - Gerlaikienė		
LT	STATYTOJAS UAB Piliatės kalvos, įk. 304402234 Ateities g. 1E-35, LT-08419 Vilnius Tel.: +370 686 52613, e. paštas: info@piliateskalvos.lt			DOKUMENTO PAVADINIMAS A1 TIPO PASTATAS Nr. 1, FASADAI M 1:100
			DOKUMENTO ŽYMUO Z17-09-14-TP-AS_04	LAPAS 1
				LAPŲ 1

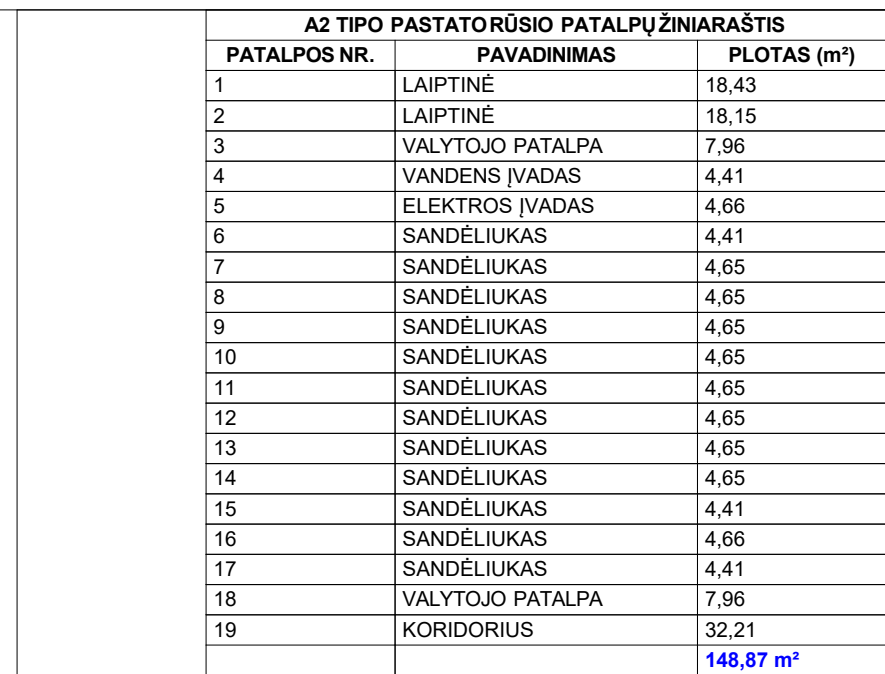

A2 TIPO PASTATOPIRMO AUKŠTO PATALPŲ ŽININARAŠTIS				
BUTO NR.	PATALPOS NR.	PAVADINIMAS	PLOTAS (m²)	
1-01	1	PRIEŠKAMBARIS	6,75	
	2	VIRTUVĖ-SVETAINĖ	27,12	
	3	MIEGAMASIS	12,61	
	4	MIEGAMASIS	10,80	
	5	VONIA-TUALETAS	4,48	
			61,76 m²	
1-02	1	PRIEŠKAMBARIS	3,09	
	2	VIRTUVĖ-SVETAINĖ	25,48	
	3	MIEGAMASIS	11,37	
	4	VONIA-TUALETAS	4,54	
			44,48 m²	
1-03	1	PRIEŠKAMBARIS	3,97	
	2	VIRTUVĖ-SVETAINĖ	28,69	
	3	VONIA-TUALETAS	3,95	
			36,61 m²	
1-04	1	PRIEŠKAMBARIS	6,75	
	2	VIRTUVĖ-SVETAINĖ	27,12	
	3	MIEGAMASIS	12,61	
	4	MIEGAMASIS	10,80	
	5	VONIA-TUALETAS	4,56	
			61,84 m²	
1-13	1	PRIEŠKAMBARIS	6,75	
	2	VIRTUVĖ-SVETAINĖ	27,12	
	3	MIEGAMASIS	12,61	
	4	MIEGAMASIS	10,80	
	5	VONIA-TUALETAS	4,56	
			61,84 m²	
1-14	1	PRIEŠKAMBARIS	3,97	
	2	VIRTUVĖ-SVETAINĖ	28,69	
	3	VONIA-TUALETAS	3,95	
			36,61 m²	
1-15	1	PRIEŠKAMBARIS	3,09	
	2	VIRTUVĖ-SVETAINĖ	25,48	
	3	MIEGAMASIS	11,37	
	4	VONIA-TUALETAS	4,54	
			44,48 m²	
1-16	1	PRIEŠKAMBARIS	6,75	
	2	VIRTUVĖ-SVETAINĖ	27,12	
	3	MIEGAMASIS	12,61	
	4	MIEGAMASIS	10,80	
	5	VONIA-TUALETAS	4,48	
			61,76 m²	
BENDROS P.	L1	LAIPTINĖ	25,30	
	L2	LAIPTINĖ	25,30	
			50,60 m²	
			459,98 m²	


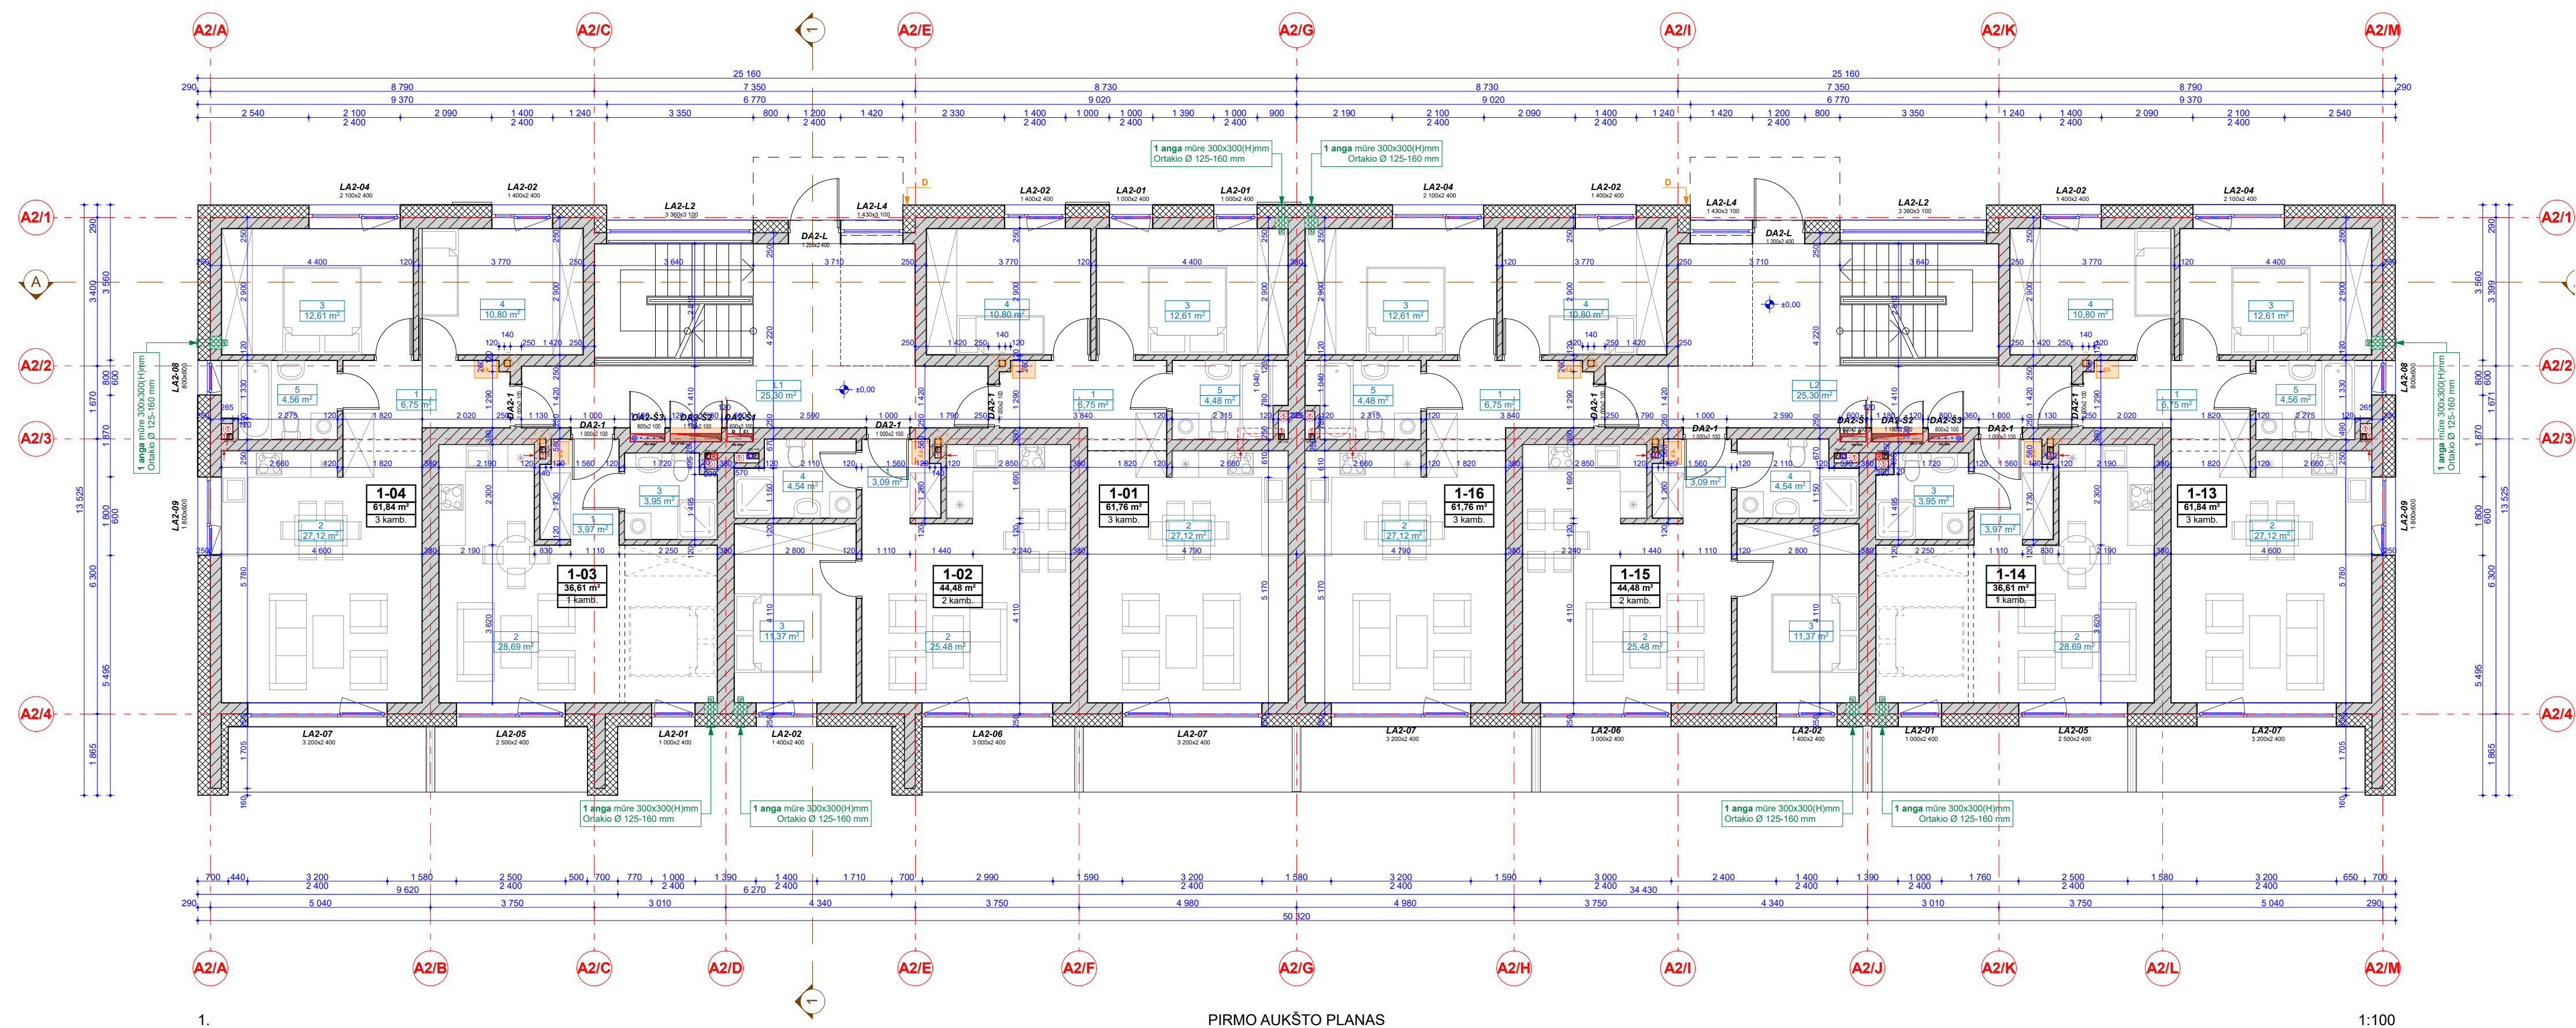


0	2019-08-31	STATYBOS LEIDIMUI			
LAIDA	ĮŠLEIDIMO DATA	LAIDOS STATUSAS. KEITIMO PRIEŽASTIS (JEI TAIKOMA)			
KVAL. PATV. DOK. NR.		UAB "Eventus Pro" Tauro g. 12, LT-01118 Vilnius Tel.: 2123075; faks.: 2617368 info@eventuspro.lt	STATINIO PROJEKTO PAVADINIMAS DAUGIABUČIŲ GYVENAMŲJŲ NAMŲ GILUOŽIO G. 23, VILNIUJE STATYBOS PROJEKTAS STATINIO NUMERIS IR PAVADINIMAS A2 TIPO PASTATAL. Nr. 2 IR 3		
A 823	PV	Vytienis Gerlaikas	DOKUMENTO PAVADINIMAS RŪŠIO IR PIRMO AUKŠTO PLANAI M 1:100 DOKUMENTO ŽYMUO 217-09-14-TP-AS_01		
A 1340	SA PDV	Vaidotas Gelžinis			
A 1825	ARCH	Ieva Leinartaitė - Gerliakienė			
LT	STATYTOJAS UAB Piliatės kalvos, j.k. 304402234 Alėjos g. 15-35, LT-08419 Vilnius Ateities g. 68B 52613, e. paštas: info@piliateskalvos.lt		LAPAS 1		
			LAPŲ 1		

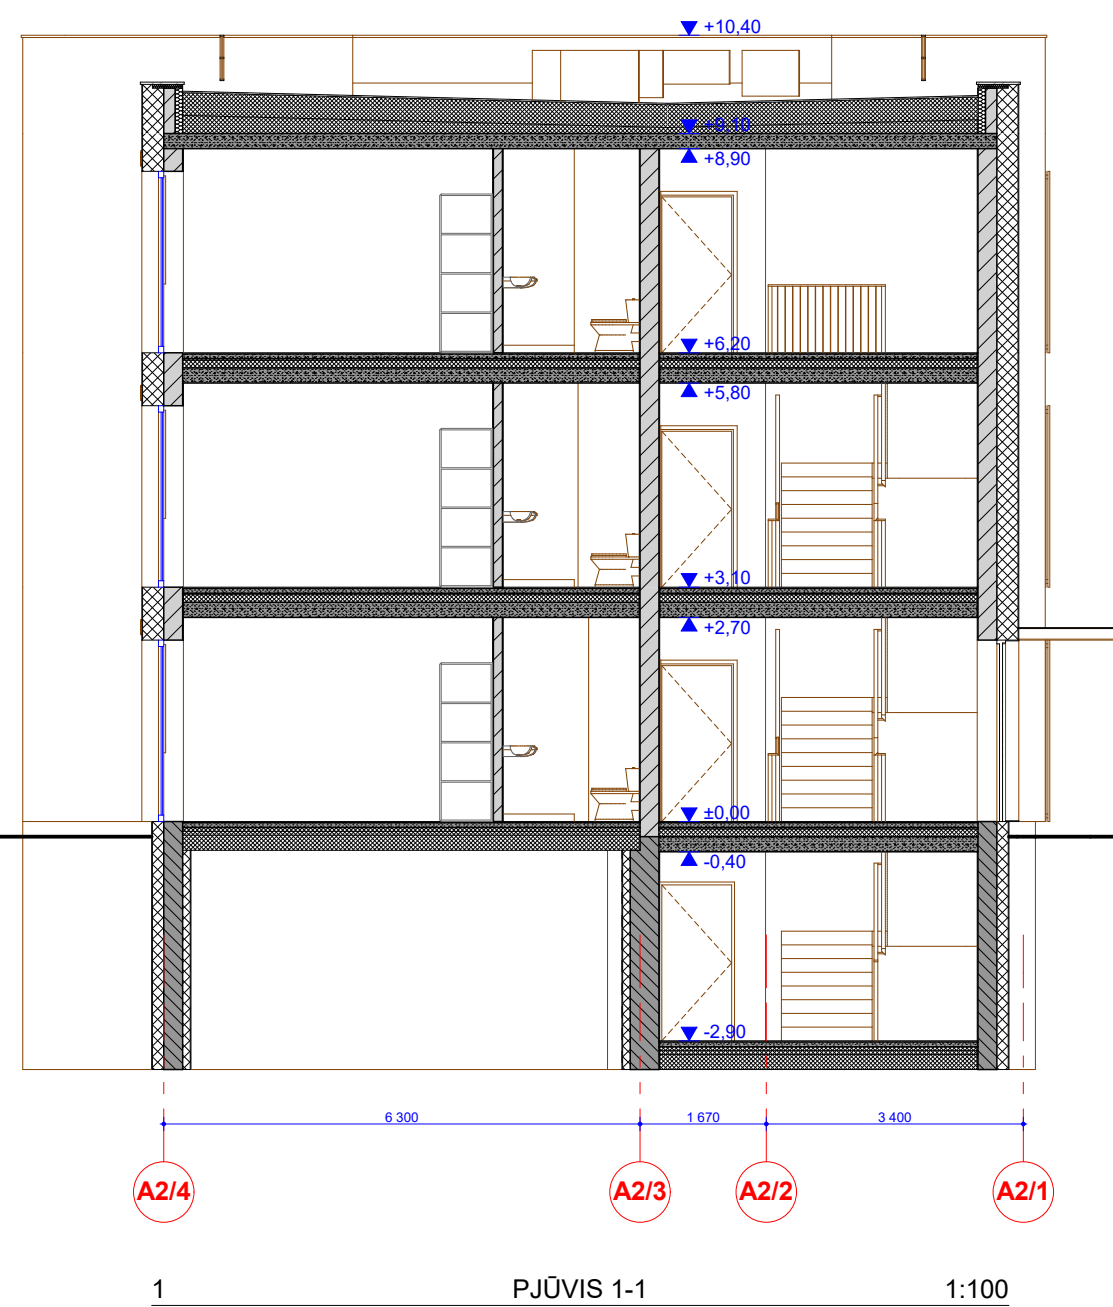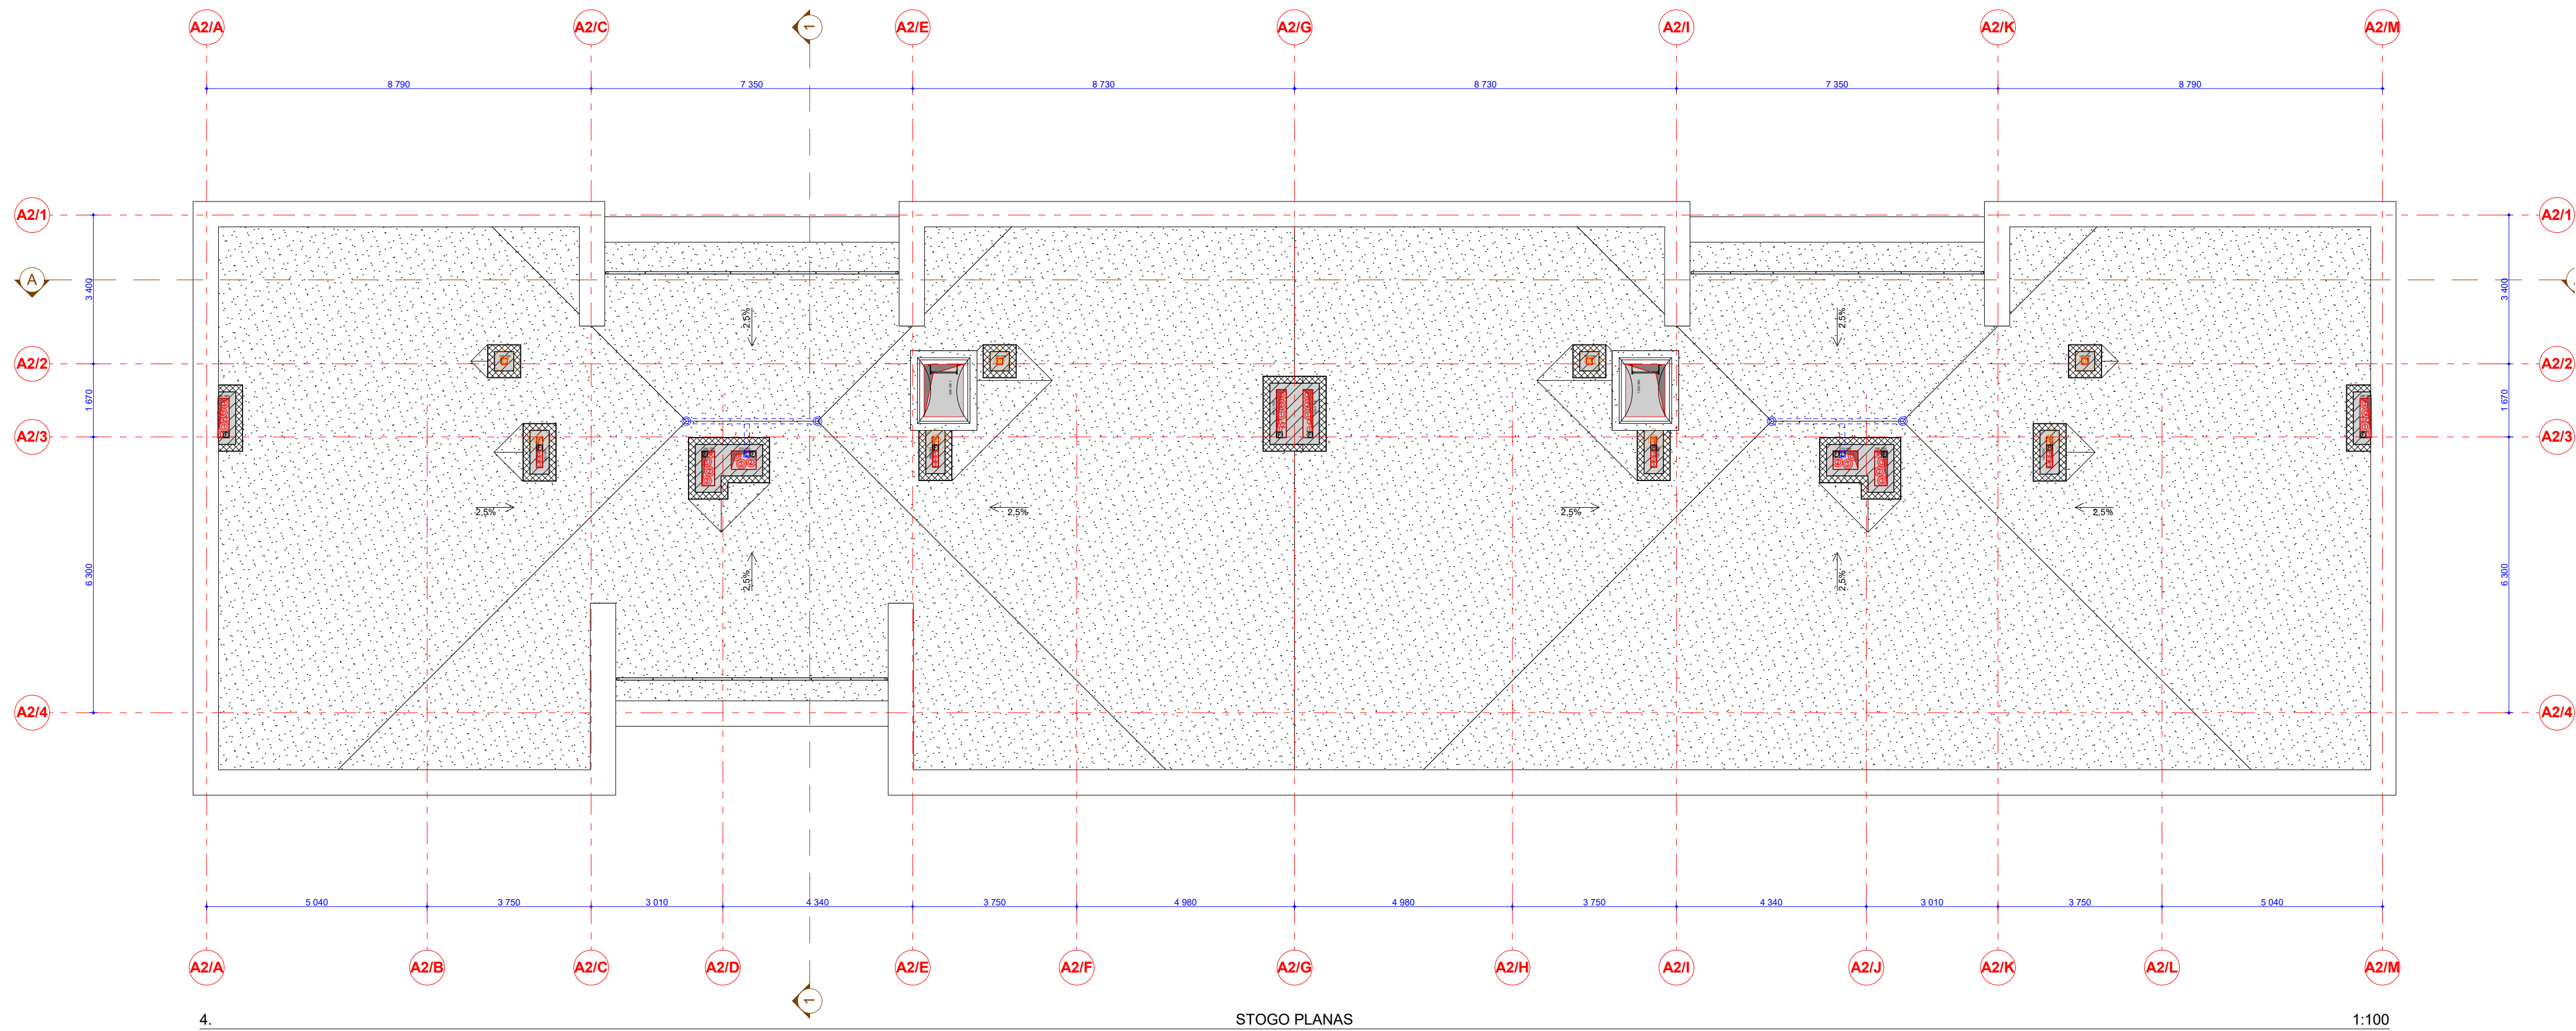

SUTARTINIAI ŽYMĖJIMAI		
	KLINKERIO BLOKELIŲ MŪRO LAUKO SIENOS [b=550mm]	
	KLINKERIO BLOKELIŲ MŪRO SIENOS [b=140mm, b=270mm, b=400mm]	
	HAUS BLOKELIŲ MŪRO SIENOS RŪSYJE [b=140mm, b=270mm, b=400mm]	
	LANGŲ ŽYMĖJIMAS PLANE - LANGO ID	
	DURŲ ŽYMĖJIMAS PLANE - LANGO ID	
	PATALPŲ ŽYMĖJIMAS PLANE - AUKŠTAS - BUTO NR.	
	ANGOS GRINDYSE	
	ANGOS LUBOSE	
	GRINDŲ ALTITUDĖS ŽYMĖJIMAS	
	VERTIKALIAUS PJŪVIO ŽYMĖJIMAS	
	ANGA MŪRE 300x300 (h)mm, Ortakio Ø 125-160mm	

0	2018-08-31	STATYBOS LEIDIMUI
LAIDA	IŠLEIDIMO DATA	LAIDOS STATUSAS, KEITIMO PRIEŽASTIS (JEI TAIKOMA)
KVAL. PATV. DOK. NR.		STATINIO PROJEKTO PAVADINIMAS
A 823	PV Vytenis Gerliakas	DAUGIABUČIŲ GYVENAMŲJŲ NAMŲ GILUŽIO G. 23, VILNIUJE
A 1340	SA PDV Vaidotas Gelžinis	STATYBOS PROJEKTAS
A 1825	ARCH Ieva Leinartaitė - Gerliakienė	STATINIO NUMERIS IR PAVADINIMAS
		A2 TIPO PASTATAL Nr. 2 IR 3
		DOKUMENTO PAVADINIMAS
		STOGO PLANAS IR PJŪVIAI M 1:100
		DOKUMENTO ŽYMUO
LT	STATYTOJAS UAB Piliatės kalvos, į.k. 304402234 Atleities g. 1E-35, LT-08419 Vilnius Tel.: +370 686 52613, e. paštas: info@piliateskalvos.lt	LAPAS LAPŲ
		1 1

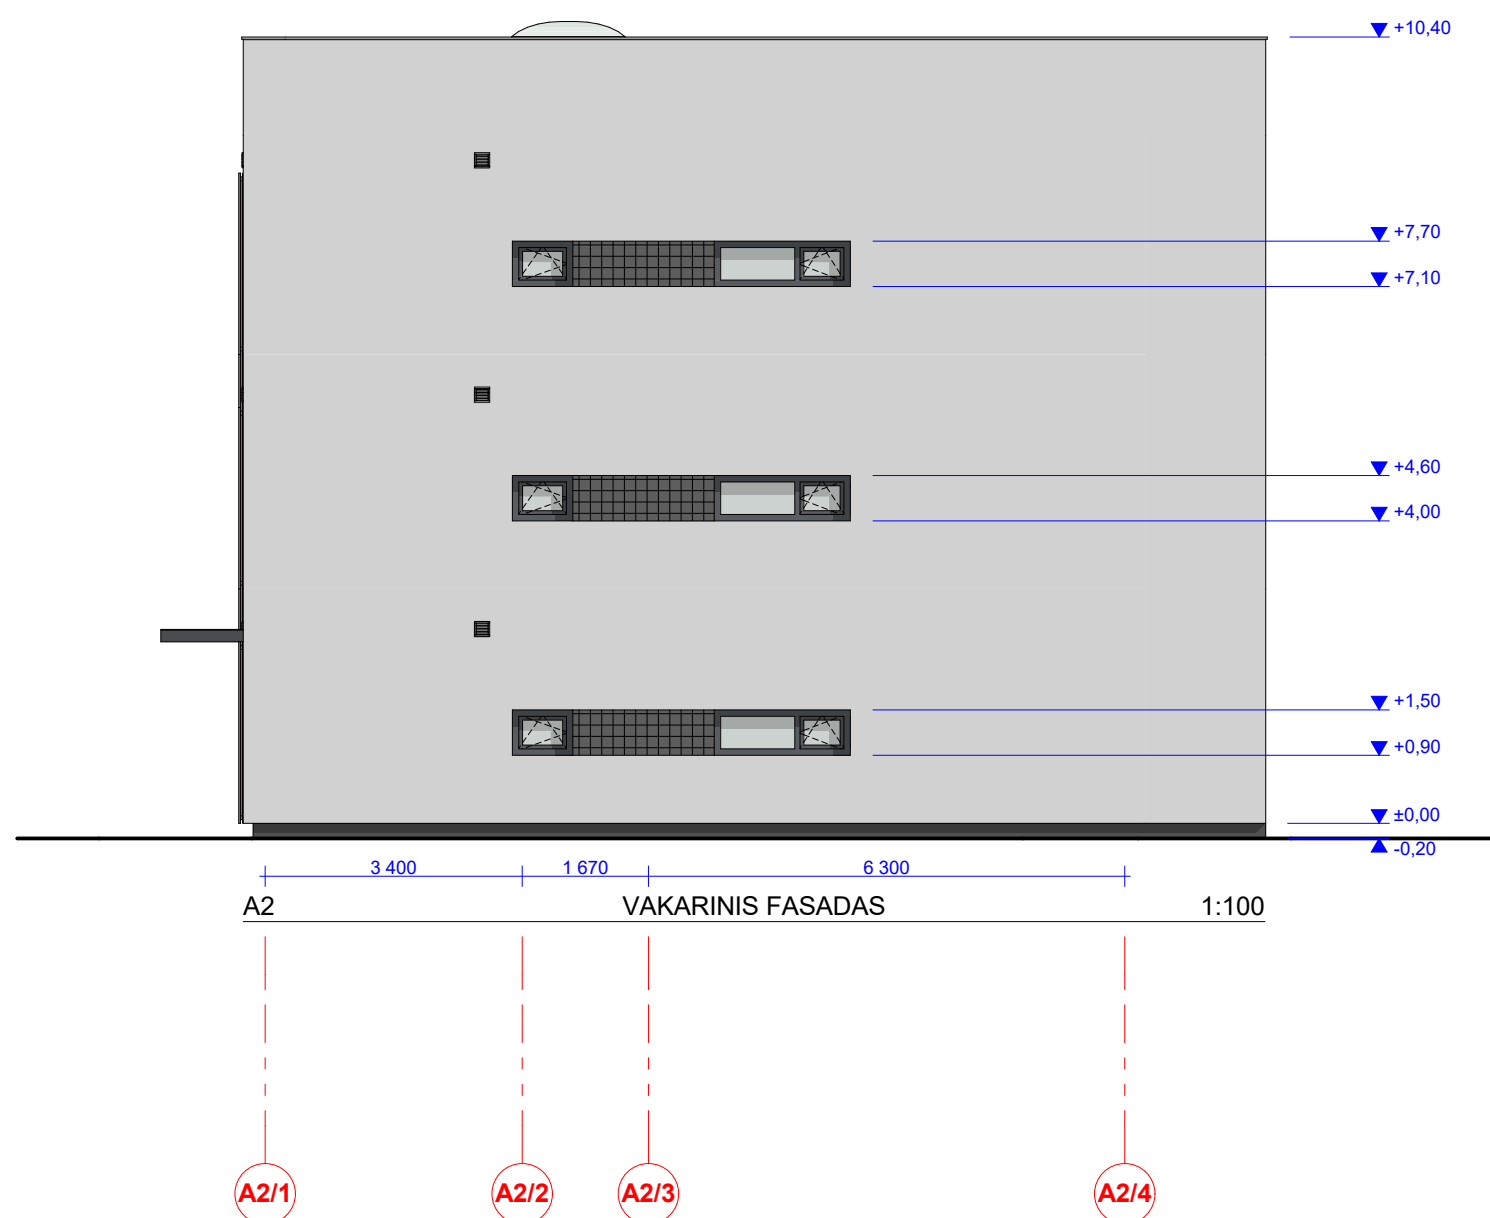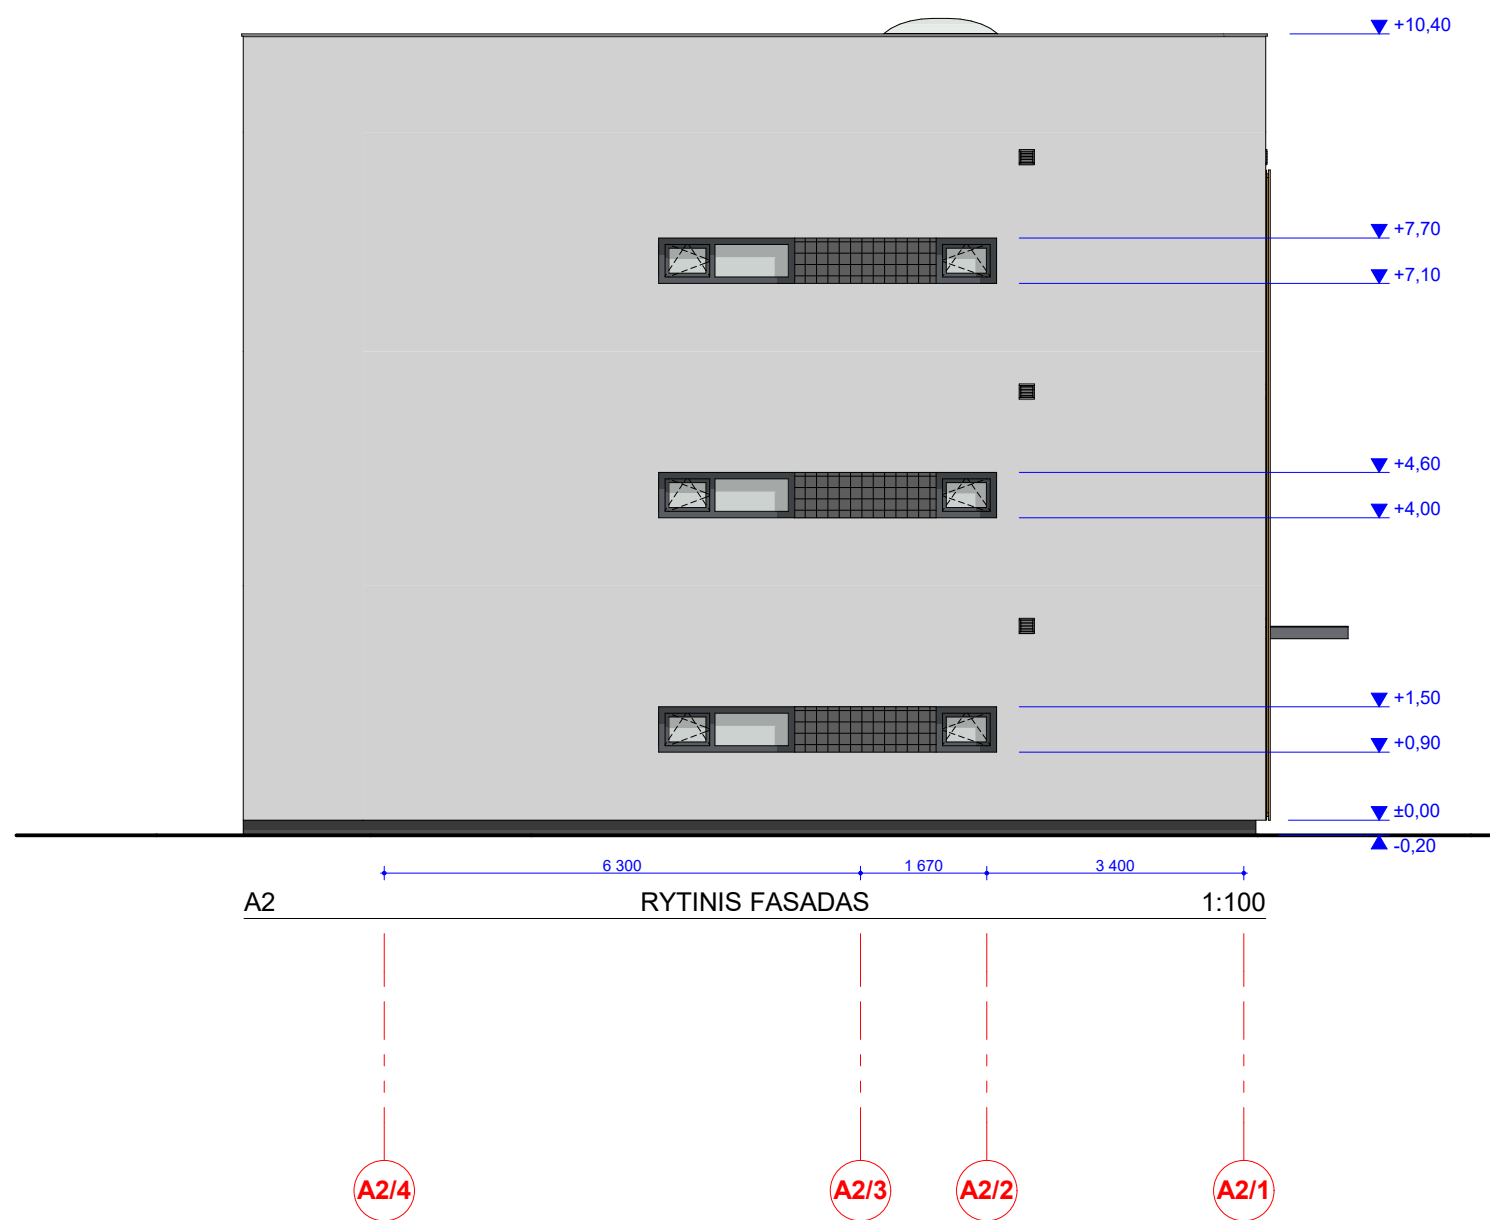


SUTARTINIAI ŽYMĖJIMAI

	Struktūrinis tinkas - tamsiai pilkas
	Struktūrinis tinkas - šviesiai pilkas
	Sonuojantis tinkas cokoliui - tamsiai pilkas
	Klinkerio plytelės - tamsiai pilkos
	Langai - skaidrūs
	Metaliniai turėklai - tamsiai pilki
	Fasadinės lamelės - konkretus gaminyis ir spalva derinama su architektais


PASTABOS:

- Visi pakitimai derinami su architektais - projekto autoriais;
- Angų ir kitus matmenis tikrinti vietoje;
- Fasadų spalvos ir kitų apdailos elementų spalvos derinamos su architektais;
- Balkonų aptvėrimų montuotojai, prieš montavimo darbus, privalo suderinti savo darbo projektą su projekto vadovu;
- Balkonų aptvėrimų aukštis - ne mažesnis kaip 1.1 m nuo balkonų aikštelių paviršiaus;
- Visos apdailos medžiagų spalvos derinamos statybų metu su projekto architektais, paruošus spalvų pavyzdžius 0,5x0,5m dydžio;
- Visi skardinimai: parapetų, langų palangės, vėdinimo šachtų ir t.t. - tamsiai pilkos spalvos. Spalva derinama su architektais;
- Atsiradus neatitikimams, būtina konsultuotis su architektais.

0	2018-08-31	STATYBOS LEIDIMUI		
LAIDA	IŠLEIDIMO DATA	LAIDOS STATUSAS. KEITIMO PRIEŽASTIS (JEI TAIKOMA)		
KVAL. PATV. DOK. NR.		UAB "Eventus Pro" Tauro g. 12, LT-01118 Vilnius Tel.: 2123075; faks.: 2617368 info@eventuspro.lt	STATINIO PROJEKTO PAVADINIMAS	
			DAUGIABUČIŲ GYVENAMŲJŲ NAMŲ GILUŽIO G. 23, VILNIUJE	
			STATYBOS PROJEKTAS	
			STATINIO NUMERIS IR PAVADINIMAS	
A 823	PV	Vytautas Gerliakas	A2 TIPO PASTATAL Nr. 2 IR 3	
A 1340	SA PDV	Vaidotas Gelžinis		
A 1825	ARCH	Ieva Leinartaitė - Gerliakienė	DOKUMENTO PAVADINIMAS	
			FASADAI M 1:100	LAIDA
				0
			DOKUMENTO ŽYMUO	LAPAS LAPŲ
			Z17-09-14-TP-AS_04	1 1
LT	STATYTOJAS UAB Piliatės kalvos, į.k. 304402234 Ateities g. 1E-35, LT-08419 Vilnius Tel.: +370 686 52613, e. paštas: info@piliateskalvos.lt			

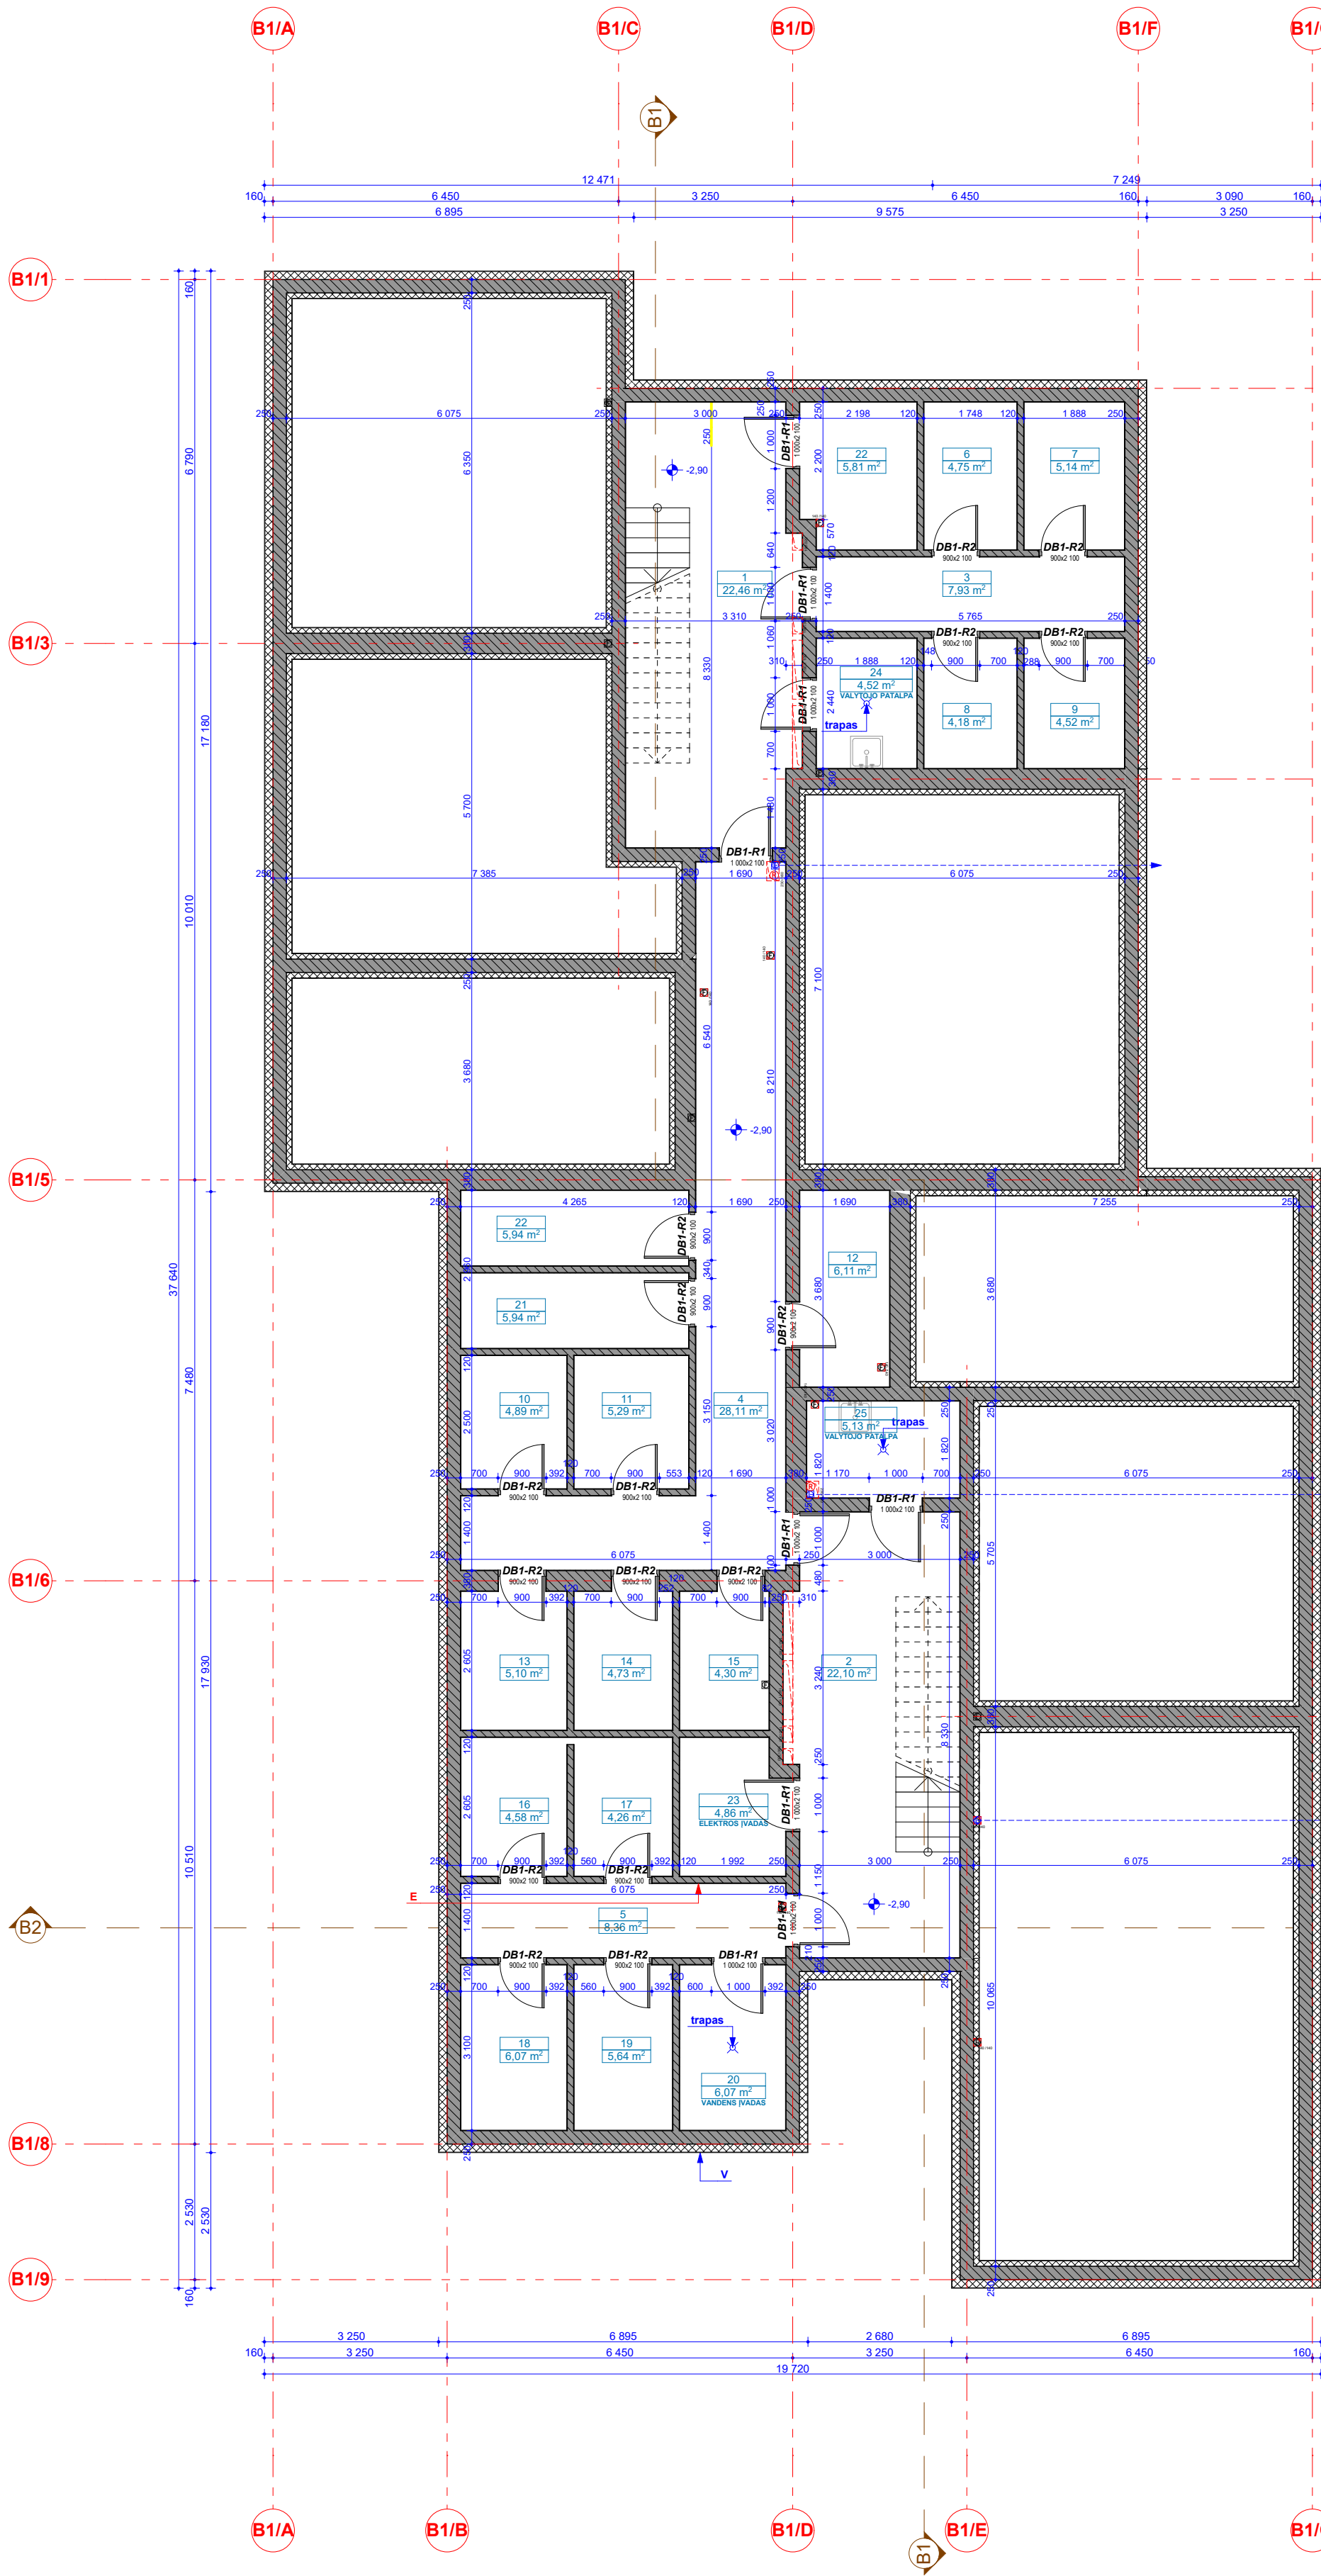

0. RŪSIO PLANAS
1:100

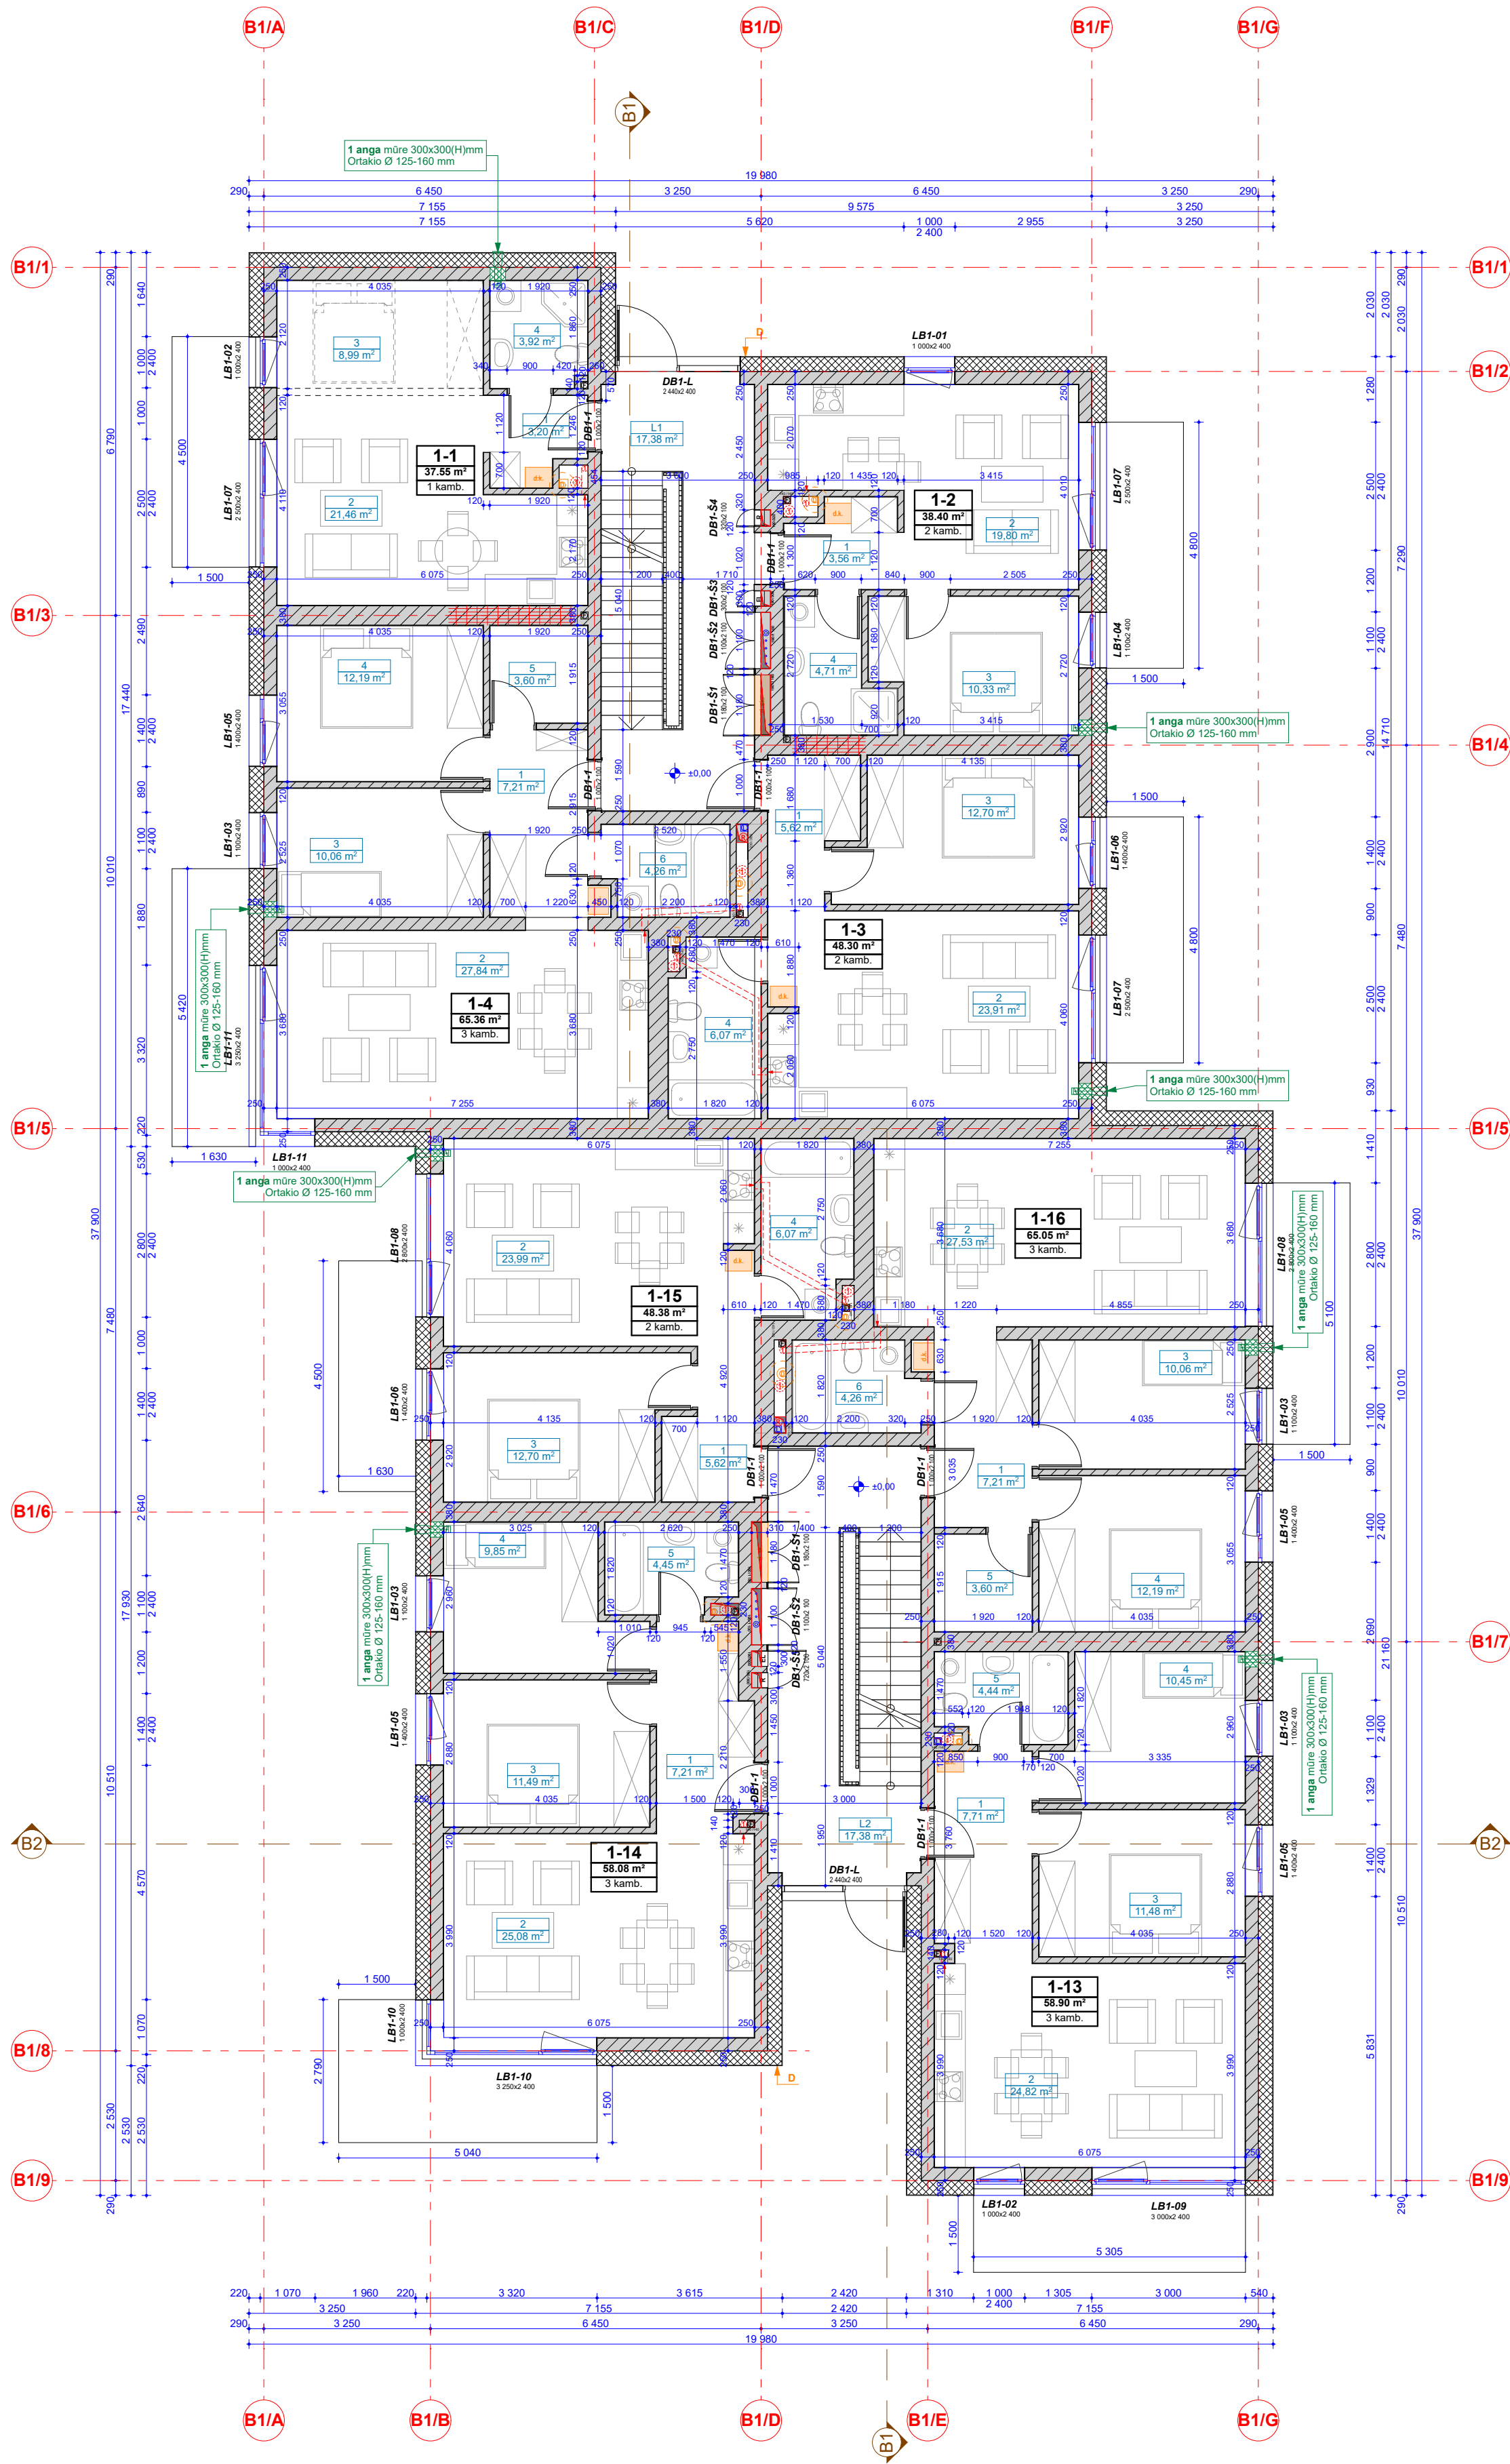


1. PIRMO AUKŠTO PLANAS
1:100

B1 TIPO PASTATORŪSIO PATALPŲ ŽINIARAŠTIS		
PATALPOS NR.	PAVADINIMAS	PLOTAS (m²)
1	LAIPTINĖ	22,46
2	LAIPTINĖ	22,10
3	KORIDORIUS	7,93
4	KORIDORIUS	28,11
5	KORIDORIUS	8,36
6	SANDELŪKAS	4,75
7	SANDELŪKAS	5,14
8	SANDELŪKAS	4,18
9	SANDELŪKAS	4,52
10	SANDELŪKAS	4,89
11	SANDELŪKAS	5,29
12	SANDELŪKAS	6,11
13	SANDELŪKAS	5,10
14	SANDELŪKAS	4,73
15	SANDELŪKAS	4,30
16	SANDELŪKAS	4,58
17	SANDELŪKAS	4,26
18	SANDELŪKAS	6,07
19	SANDELŪKAS	5,64
20	VANDENS ĮVADAS	6,07
21	SANDELŪKAS	5,94
22	SANDELŪKAS	5,81
23	SANDELŪKAS	5,94
24	ELEKTROS ĮVADAS	4,86
25	VALYTOJO PATALPA	4,52
		196,79 m²


B1 TIPO PASTATOPIRMO AUKŠTO PATALPŲ ŽINIARAŠTIS			
BUTO NR.	PATALPOS NR.	PAVADINIMAS	PLOTAS (m²)
1-01	1	PRIEŠKAMBARIS	3,20
	2	VIRTUVĖ-SVETAINĖ	21,46
	3	MIEGAMASIS	8,99
	4	VONIA-TUALETAS	3,92
			37,57 m²
1-02	1	PRIEŠKAMBARIS	3,56
	2	VIRTUVĖ-SVETAINĖ	19,80
	3	MIEGAMASIS	10,33
	4	VONIA-TUALETAS	4,71
			38,40 m²
1-03	1	PRIEŠKAMBARIS	5,62
	2	VIRTUVĖ-SVETAINĖ	23,91
	3	MIEGAMASIS	12,70
	4	VONIA-TUALETAS	6,07
			48,30 m²
1-04	1	PRIEŠKAMBARIS	7,21
	2	VIRTUVĖ-SVETAINĖ	27,84
	3	MIEGAMASIS	10,06
	4	MIEGAMASIS	12,19
	5	DRABUŽINĖ	3,60
	6	VONIA-TUALETAS	4,26
			65,16 m²
1-13	1	PRIEŠKAMBARIS	7,71
	2	VIRTUVĖ-SVETAINĖ	24,82
	3	MIEGAMASIS	11,48
	4	MIEGAMASIS	10,45
	5	VONIA-TUALETAS	4,44
			58,90 m²
1-14	1	PRIEŠKAMBARIS	7,21
	2	VIRTUVĖ-SVETAINĖ	25,08
	3	MIEGAMASIS	11,49
	4	MIEGAMASIS	9,85
	5	VONIA-TUALETAS	4,45
			58,08 m²
1-15	1	PRIEŠKAMBARIS	5,62
	2	VIRTUVĖ-SVETAINĖ	23,99
	3	MIEGAMASIS	12,70
	4	VONIA-TUALETAS	6,07
			48,38 m²
1-16	1	PRIEŠKAMBARIS	7,21
	2	VIRTUVĖ-SVETAINĖ	27,53
	3	MIEGAMASIS	10,06
	4	MIEGAMASIS	12,19
	5	DRABUŽINĖ	3,60
	6	VONIA-TUALETAS	4,26
			64,85 m²
BENDROS P.			
L1	LAIPTINĖ	17,38	
L2	LAIPTINĖ	17,38	
			34,76 m²
			454,40 m²

SUTARTINIAI ŽYMĖJIMAI	
	KLINKERIO BLOKELIŲ MŪRO LAUKO SIENOS [b-550mm]
	KLINKERIO BLOKELIŲ MŪRO SIENOS [b-140mm, b-270mm, b-400mm]
	HAUS BLOKELIŲ MŪRO SIENOS RŪŠYJE [b-140mm, b-270mm, b-400mm]
	LANGŲ ŽYMĖJIMAS PLANE - LANGO ID
	DURŲ ŽYMĖJIMAS PLANE - LANGO ID
	AUKŠTAS - BUTO NR.
	PATALPŲ ŽYMĖJIMAS PLANE - BUTO PLOTAS
	KAMBARIŲ SKAICIUS
	ANGOS GRINDYSE
	ANGOS LUBOSE
	GRINDŲ ALTITUDĖS ŽYMĖJIMAS
	VERTIKALIAUS PŪJŲ ŽYMĖJIMAS
	ANGA MŪRE 300x300 (h)mm, Ortakio Ø 125-160mm

0	2018-08-31	STATYBOS LEIDIMUI
LAIDA	ISLEIDIMO DATA	LAIDOS STATUSAS, KEITIMO PRIEŽASTIS (JEI TAIKOMA)
KVAL. PATV. DOK. NR.	UAB "Eventus Pro" Tauro g. 12, LT-01118 Vilnius Tel.: 2123075; faks.: 2617368 info@eventuspro.lt	
A 823	PV	Vytėnė Gerliakas
A 1340	SA PDV	Vaidotas Gelžinis
A 1825	ARCH	Ieva Einartaitė - Gerliakienė
STATINIO PROJEKTO PAVADINIMAS		
DAUGIABUČIŲ GYVENAMŲJŲ NAMŲ GILIJŲ G. 23, VILNIUJE STATYBOS PROJEKTAS		
STATINIO NUMERIS IR PAVADINIMAS		
B1 TIPO PASTATAI Nr. 6, 7, 8		
DOKUMENTO PAVADINIMAS		
RŪSIO IR PIRMO AUKŠTO PLANAI M 1:100		
DOKUMENTO ŽYMUO		
217-09-14-TP-AS-01		
LT	STATYTOJAS UAB Piliatės kalvos, j.k. 304402234 Ateities g. 1E-35, LT-08419 Vilnius Tel.: +370 686 52613, e. paštas: info@piliateskalvos.lt	LAPAS LAPŲ
		1 1

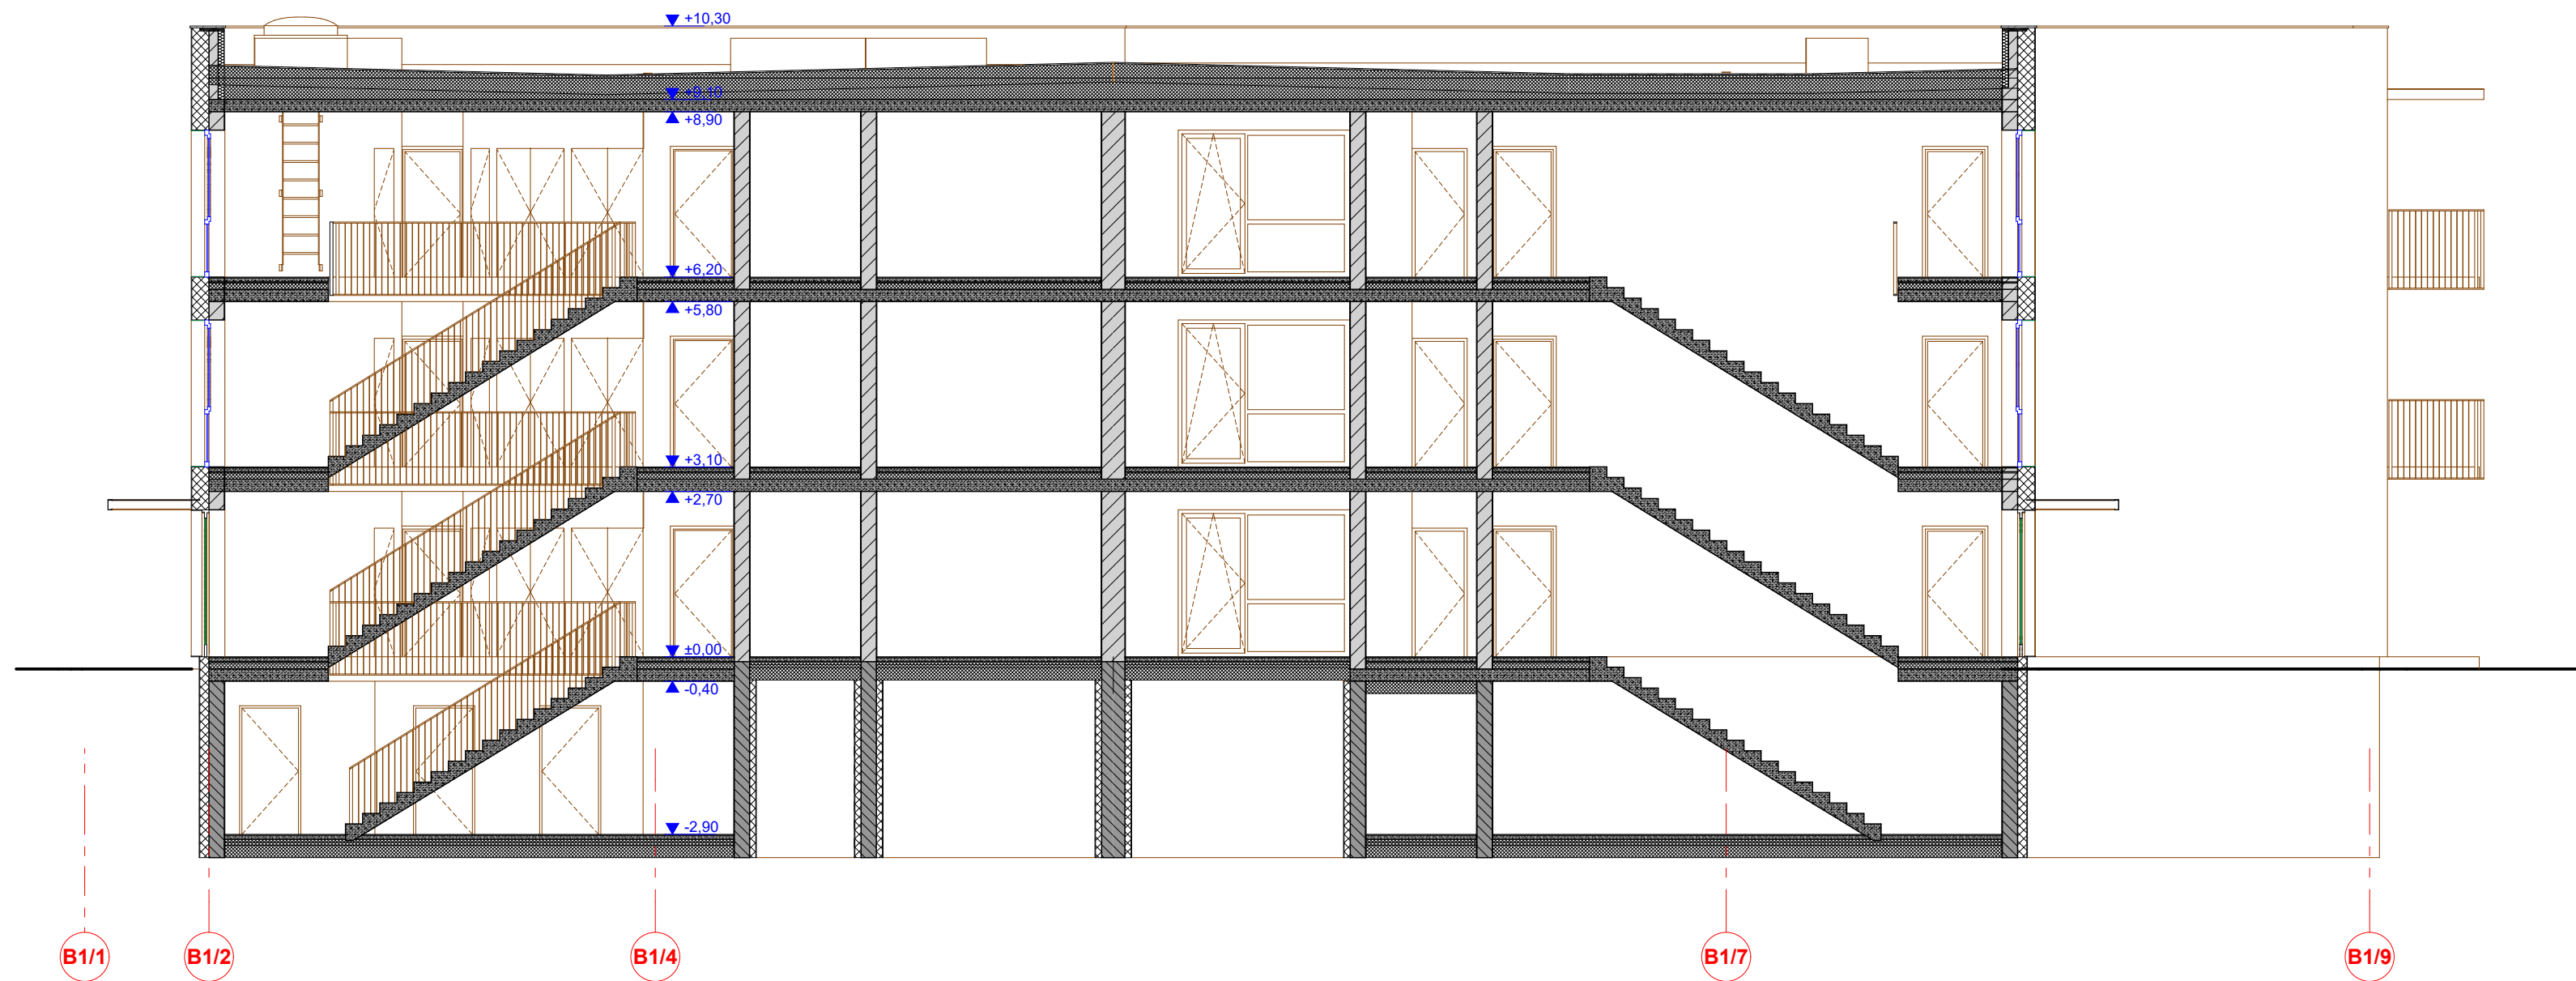

B1	PJŪVIS A-A
1:100	

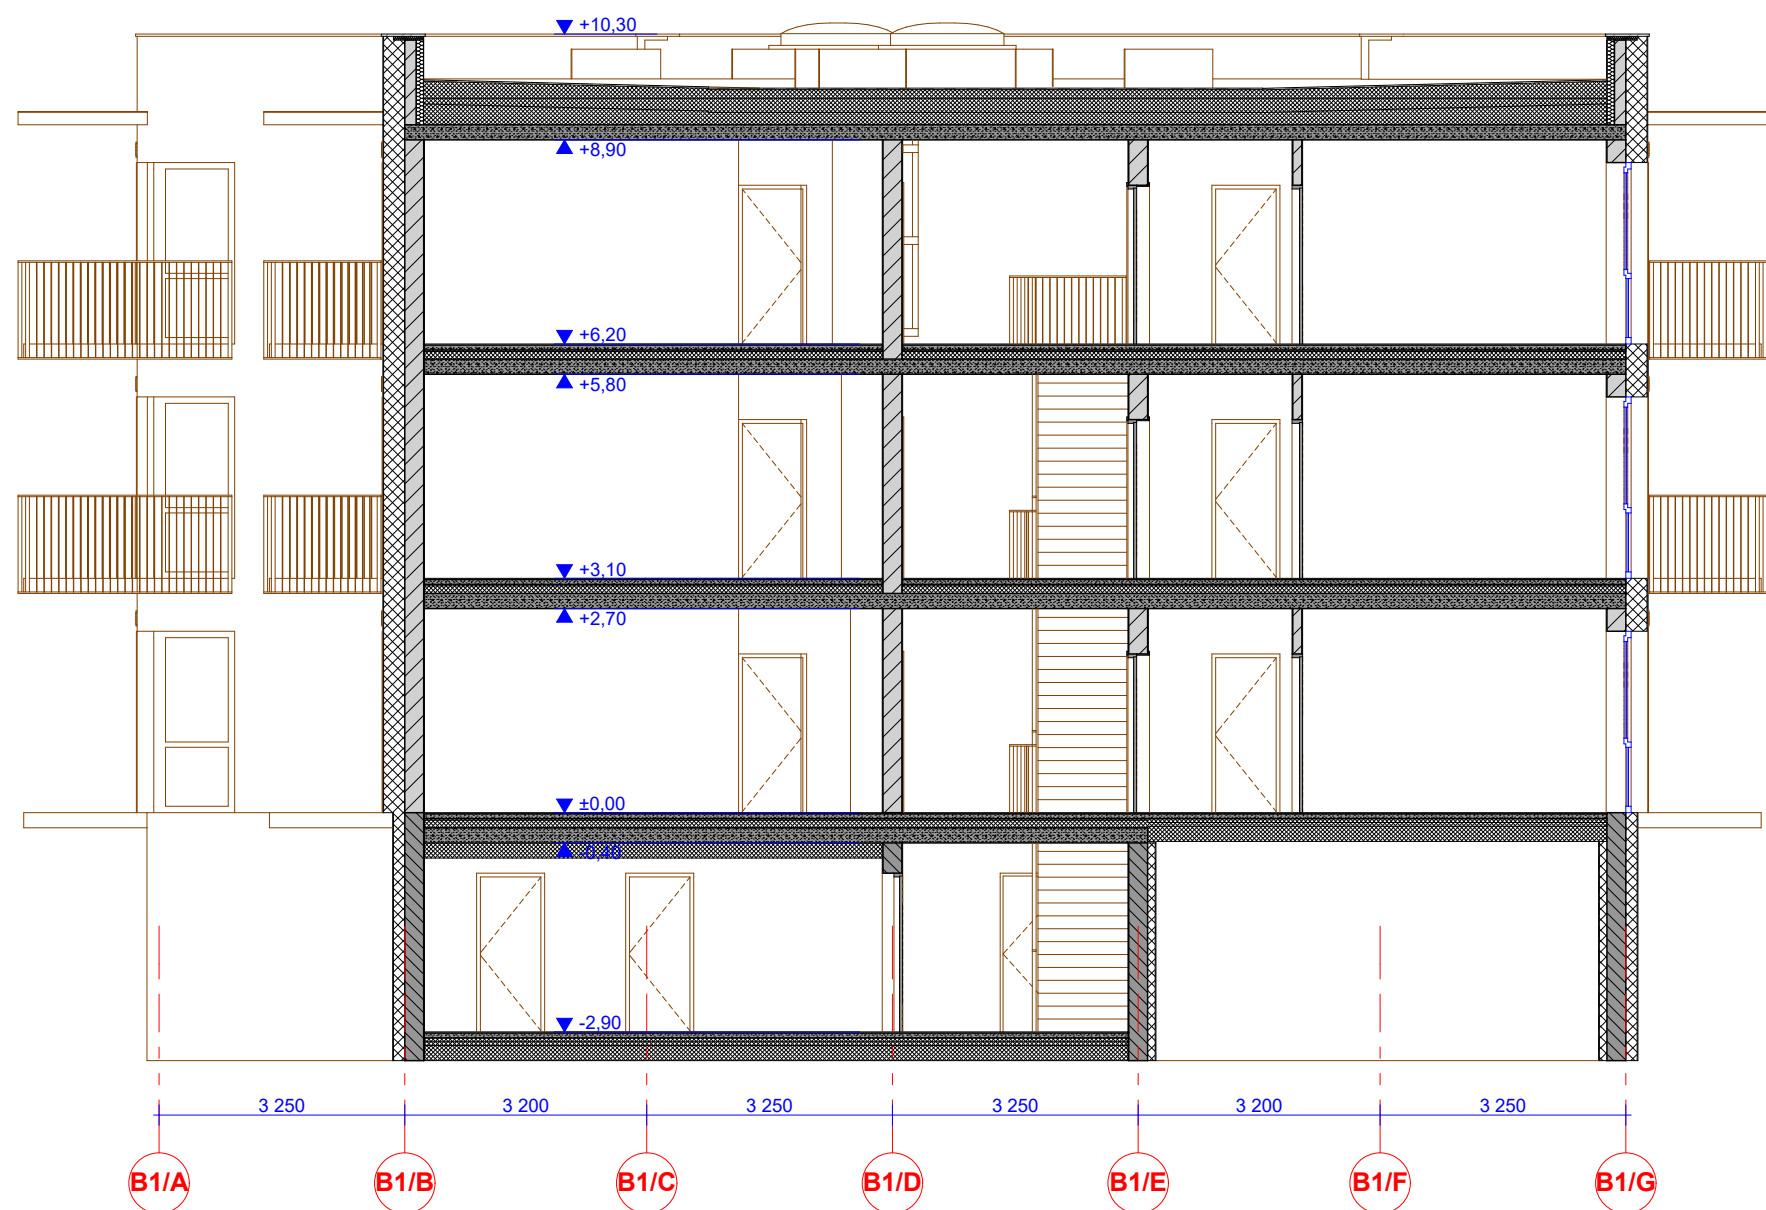


B1	PJŪVIS 1-1
1:100	

0	2018-08-31	STATYBOS LEIDIMUI		
LAIDA	IŠLEIDIMO DATA	LAIDOS STATUSAS. KEITIMO PRIEŽASTIS (JEI TAIKOMA)		
KVAL. PATV. DOK. NR.	 UAB "Eventus Pro" Tauro g. 12, LT-01118 Vilnius Tel.: 2123075; faks.: 2617368 info@eventuspro.lt		STATINIO PROJEKTO PAVADINIMAS	
			DAUGIABUČIŲ GYVENAMŲJŲ NAMŲ GILUŽIO G. 23, VILNIUJE STATYBOS PROJEKTAS	
			STATINIO NUMERIS IR PAVADINIMAS	
			B1 TIPO PASTATAI Nr. 6, 7, 8	
			DOKUMENTO PAVADINIMAS	
A 823	PV	Vytenis Gerliakas	DOKUMENTO PAVADINIMAS	LAIDA
A 1340	SA PDV	Vaidotas Gelžinis		
A 1825	ARCH	Ieva Leinartaitė - Gerliakienė		
PJŪVIAI A-A IR 1-1 M 1:100			0	
LT	STATYTOJAS UAB Pilaiteš kalvos, į.k. 304402234 Ateities g. 1E-35, LT-08419 Vilnius Tel.: +370 686 52613, e. paštas: info@pilaiteškalvos.lt		DOKUMENTO ŽYMUO	
			Z17-09-14-TP-AS-04	
			LAPAS	LAPŲ
			1	1



B1	RYTINIS FASDAS
1:100	

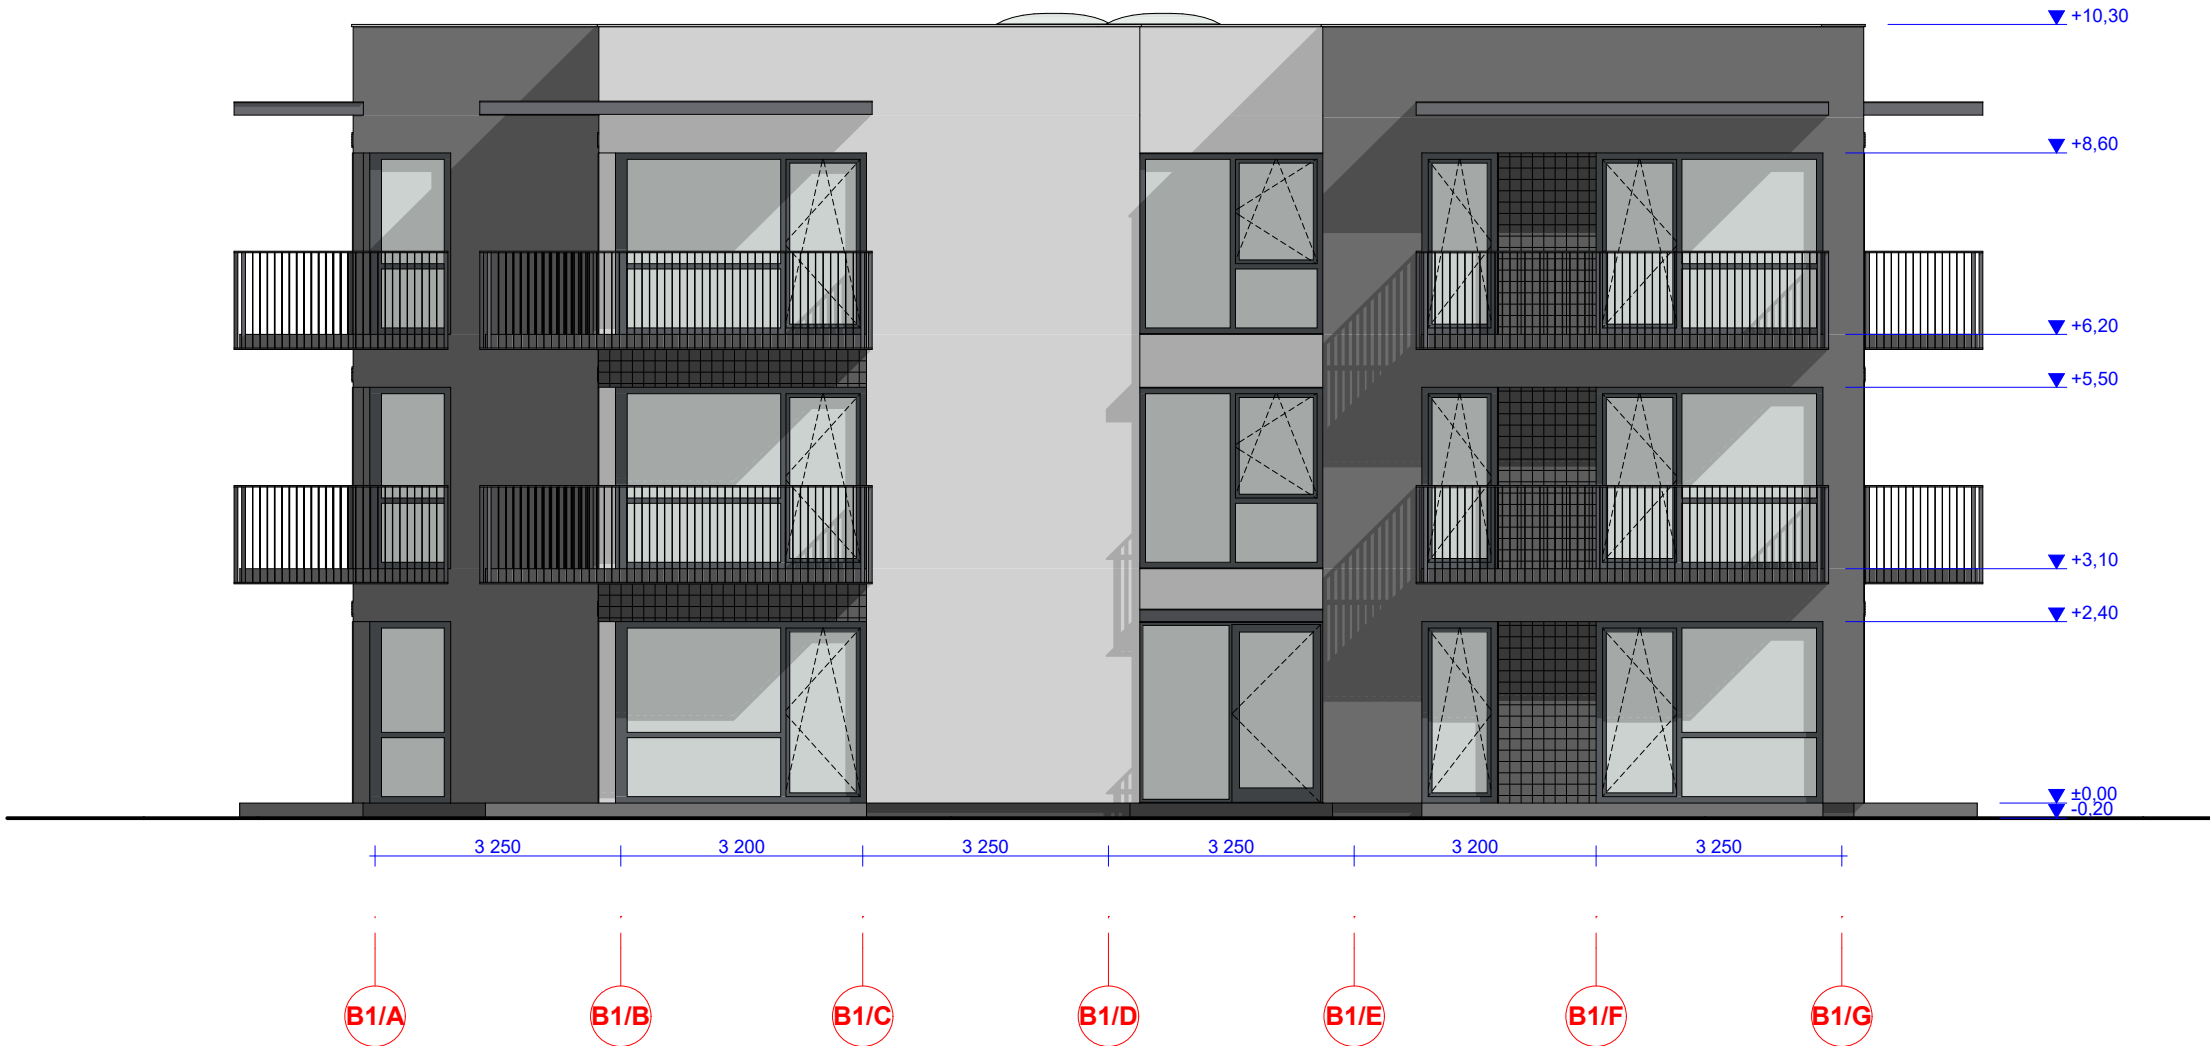


B1	PIETINIS FASDAS
1:100	

SUTARTINIAI ŽYMĖJIMAI


	Struktūrinis tinkas - tamsiai pilkas
	Struktūrinis tinkas - šviesiai pilkas
	Sonuojantis tinkas cokoliui - tamsiai pilkas
	Klinkerio plytelės - tamsiai pilkos
	Langai - skaidrūs
	Metaliniai turėklai - tamsiai pilki
	Stogeliai virš balkonų - skaidrus stiklas, metalinis karkasas - tamsiai pilkas

- PASTABOS:**
- Visi pakeitimai derinami su architektais - projekto autoriais;
 - Angų ir kitus matmenis tikrinti vietoje;
 - Fasadų spalvos ir kitų apdailos elementų spalvos derinamos su architektais;
 - Balkonų aptvėrimų montuotojai, prieš montavimo darbus, privalo suderinti savo darbo projektą su projekto vadovu;
 - Balkonų aptvėrimų aukštis - ne mažesnis kaip 1,1 m nuo balkonų aikštelių paviršiaus;
 - Visos apdailos medžiagų spalvos derinamos statybų metu su projekto architektais, paruošus spalvų pavyzdžius 0,5x0,5m dydžio;
 - Visi skardinimai: parapetų, langų palangės, vėdinimo šachtų ir t.t. - tamsiai pilkos spalvos. Spalva derinama su architektais;
 - Atsiradus neatitiktims, būtina konsultuotis su architektais.

0	2018-08-31	STATYBOS LEIDIMUI				
LAIDA	IŠLEIDIMO DATA	LAIDOS STATUSAS. KEITIMO PRIEŽASTIS (JEI TAIKOMA)				
KVAL. PATV. DOK. NR.	 UAB "Eventus Pro" Tauro g. 12, LT-01118 Vilnius Tel.: 2123075; faks.: 2617368 info@eventuspro.lt		STATINIO PROJEKTO PAVADINIMAS			
			DAUGIABUČIŲ GYVENAMŲJŲ NAMŲ GILUŽIO G. 23, VILNIUJE STATYBOS PROJEKTAS			
			STATINIO NUMERIS IR PAVADINIMAS			
			B1 TIPO PASTATAI Nr. 6, 8			
			DOKUMENTO PAVADINIMAS			
A 823	PV	Vytenis Gerliakas	RYTINIS IR PIETINIS FASADAI M 1:100		LAIDA	
A 1340	SA PDV	Vaidotas Gelžinis				
A 1825	ARCH	Ieva Leinartaitė - Gerliakienė				
					0	
LT	STATYTOJAS UAB Pilaite's kalvos, į.k. 304402234 Ateities g. 1E-35, LT-08419 Vilnius Tel.: +370 686 52613, e. paštas: info@pilaite'skalvos.lt		DOKUMENTO ŽYMUO		LAPAS	LAPŲ
			Z17-09-14-TP-AS-05		1	1

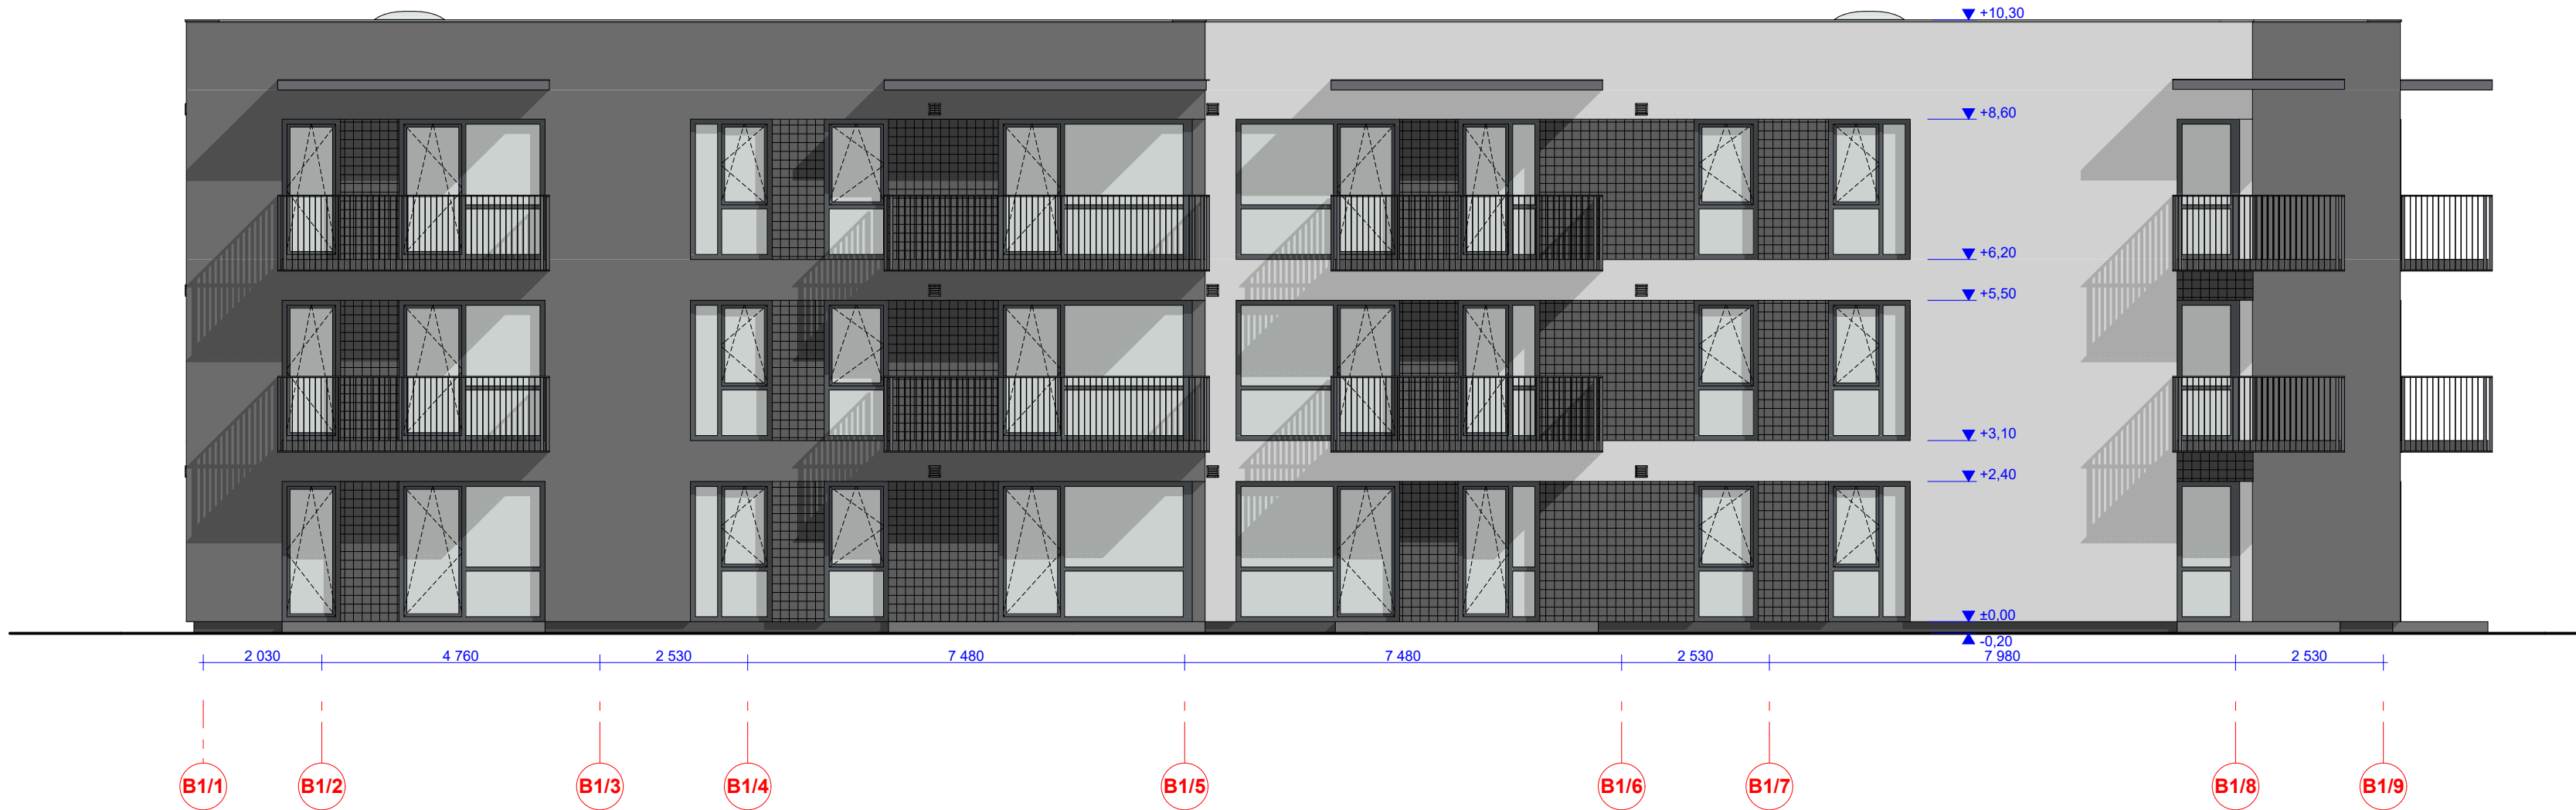

B1	VAKARINIS FASADAS
1:100	

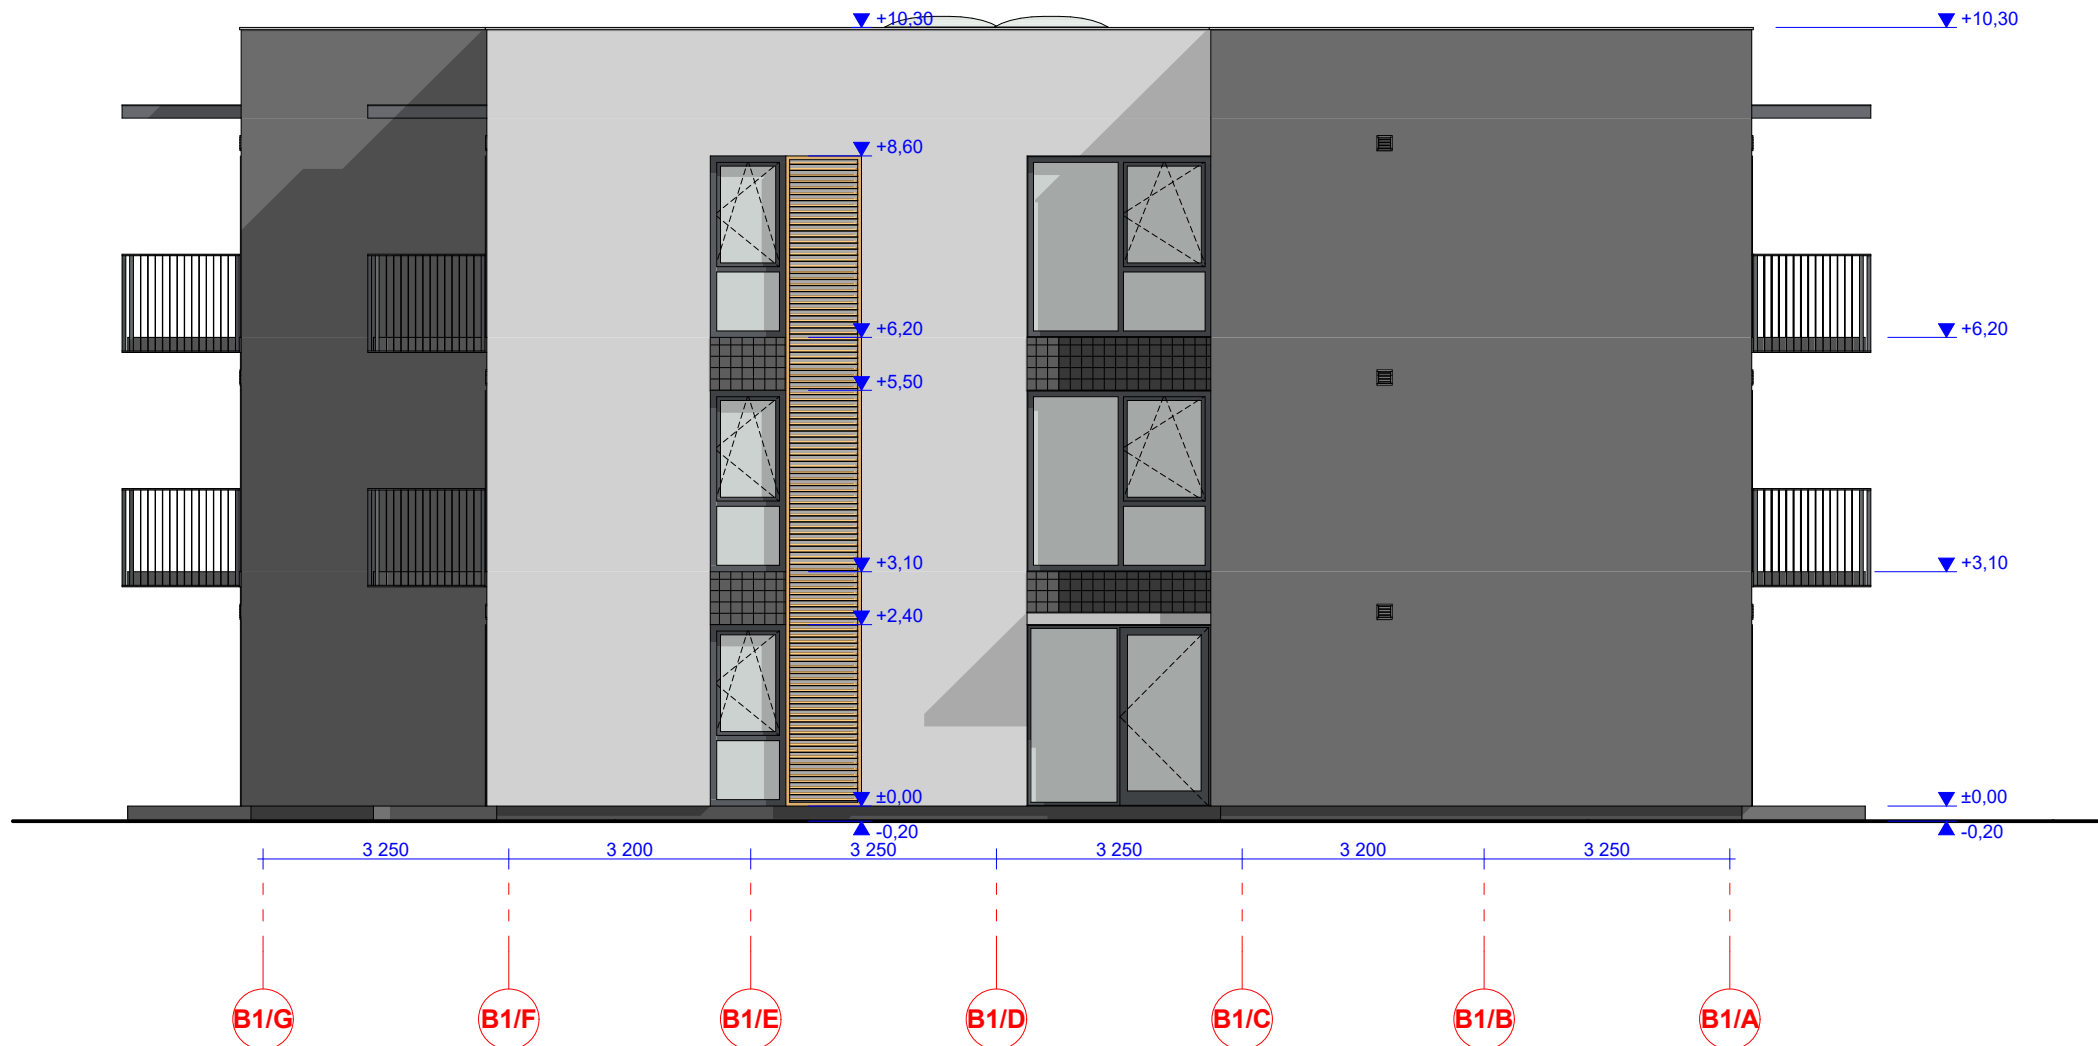


B1	ŠIAURINIS FASADAS
1:100	

SUTARTINIAI ŽYMĖJIMAI			
	Struktūrinis tinkas - tamsiai pilkas		
	Struktūrinis tinkas - šviesiai pilkas		
	Sonuojantis tinkas cokoliui - tamsiai pilkas		
	Klinkerio plytelės - tamsiai pilkos		
	Langai - skaidrūs		
	Metaliniai turėklai - tamsiai pilki		
	Stogeliai virš balkonų - skaidrus stiklas, metalinis karkasas - tamsiai pilkas		
	Fasadinės lamelės - konkretus gaminyis ir spalva derinama su architektais		
PASTABOS: 1. Visi pakeitimai derinami su architektais - projekto autoriais; 2. Angų ir kitus matmenis tikrinti vietoje; 3. Fasadų spalvos ir kitų apdailos elementų spalvos derinamos su architektais; 4. Balkonų aptvėrimų montuotojai, prieš montavimo darbus, privalo suderinti savo darbo projektą su projekto vadovu; 5. Balkonų aptvėrimų aukštis - ne mažesnis kaip 1,1 m nuo balkonų aikštelių paviršiaus; 6. Visos apdailos medžiagų spalvos derinamos statybų metu su projekto architektais, paruošus spalvų pavyzdžius 0,5x0,5m dydžio; 7. Visi skardinimai: parapetų, langų palangės, vėdinimo šachtų ir t.t. - tamsiai pilkos spalvos. Spalva derinama su architektais; 8. Atradus neatitikimus, būtina konsultuotis su architektais.			
0	2018-08-31	STATYBOS LEIDIMUI	
LAIDA	IŠLEIDIMO DATA	LAIDOS STATUSAS. KEITIMO PRIEŽASTIS (JEI TAIKOMA)	
KVAL. PATV. DOK. NR.	 UAB "Eventus Pro" Tauro g. 12, LT-01118 Vilnius Tel.: 2123075; faks.: 2617368 info@eventuspro.lt		STATINIO PROJEKTO PAVADINIMAS DAUGIABUČIŲ GYVENAMŲJŲ NAMŲ GILUŽIO G. 23, VILNIUJE STATYBOS PROJEKTAS
A 823	PV	Vytenis Gerliakas	STATINIO NUMERIS IR PAVADINIMAS B1 TIPO PASTATAI Nr. 6, 8
A 1340	SA PDV	Vaidotas Gelžinis	DOKUMENTO PAVADINIMAS VAKARINIS IR ŠIAURINIS FASADAI M 1:100
A 1825	ARCH	Ieva Leinartaitė - Gerliakienė	
LT	STATYTOJAS UAB Pilaitės kalvos, į.k. 304402234 Ateities g. 1E-35, LT-08419 Vilnius Tel.: +370 686 52613, e. paštas: info@pilaiteskalvos.lt		DOKUMENTO ŽYMUO Z17-09-14-TP-AS-06
			LAPAS 1
			LAPŲ 1



B1	RYTINIS FASDAS
1:100	

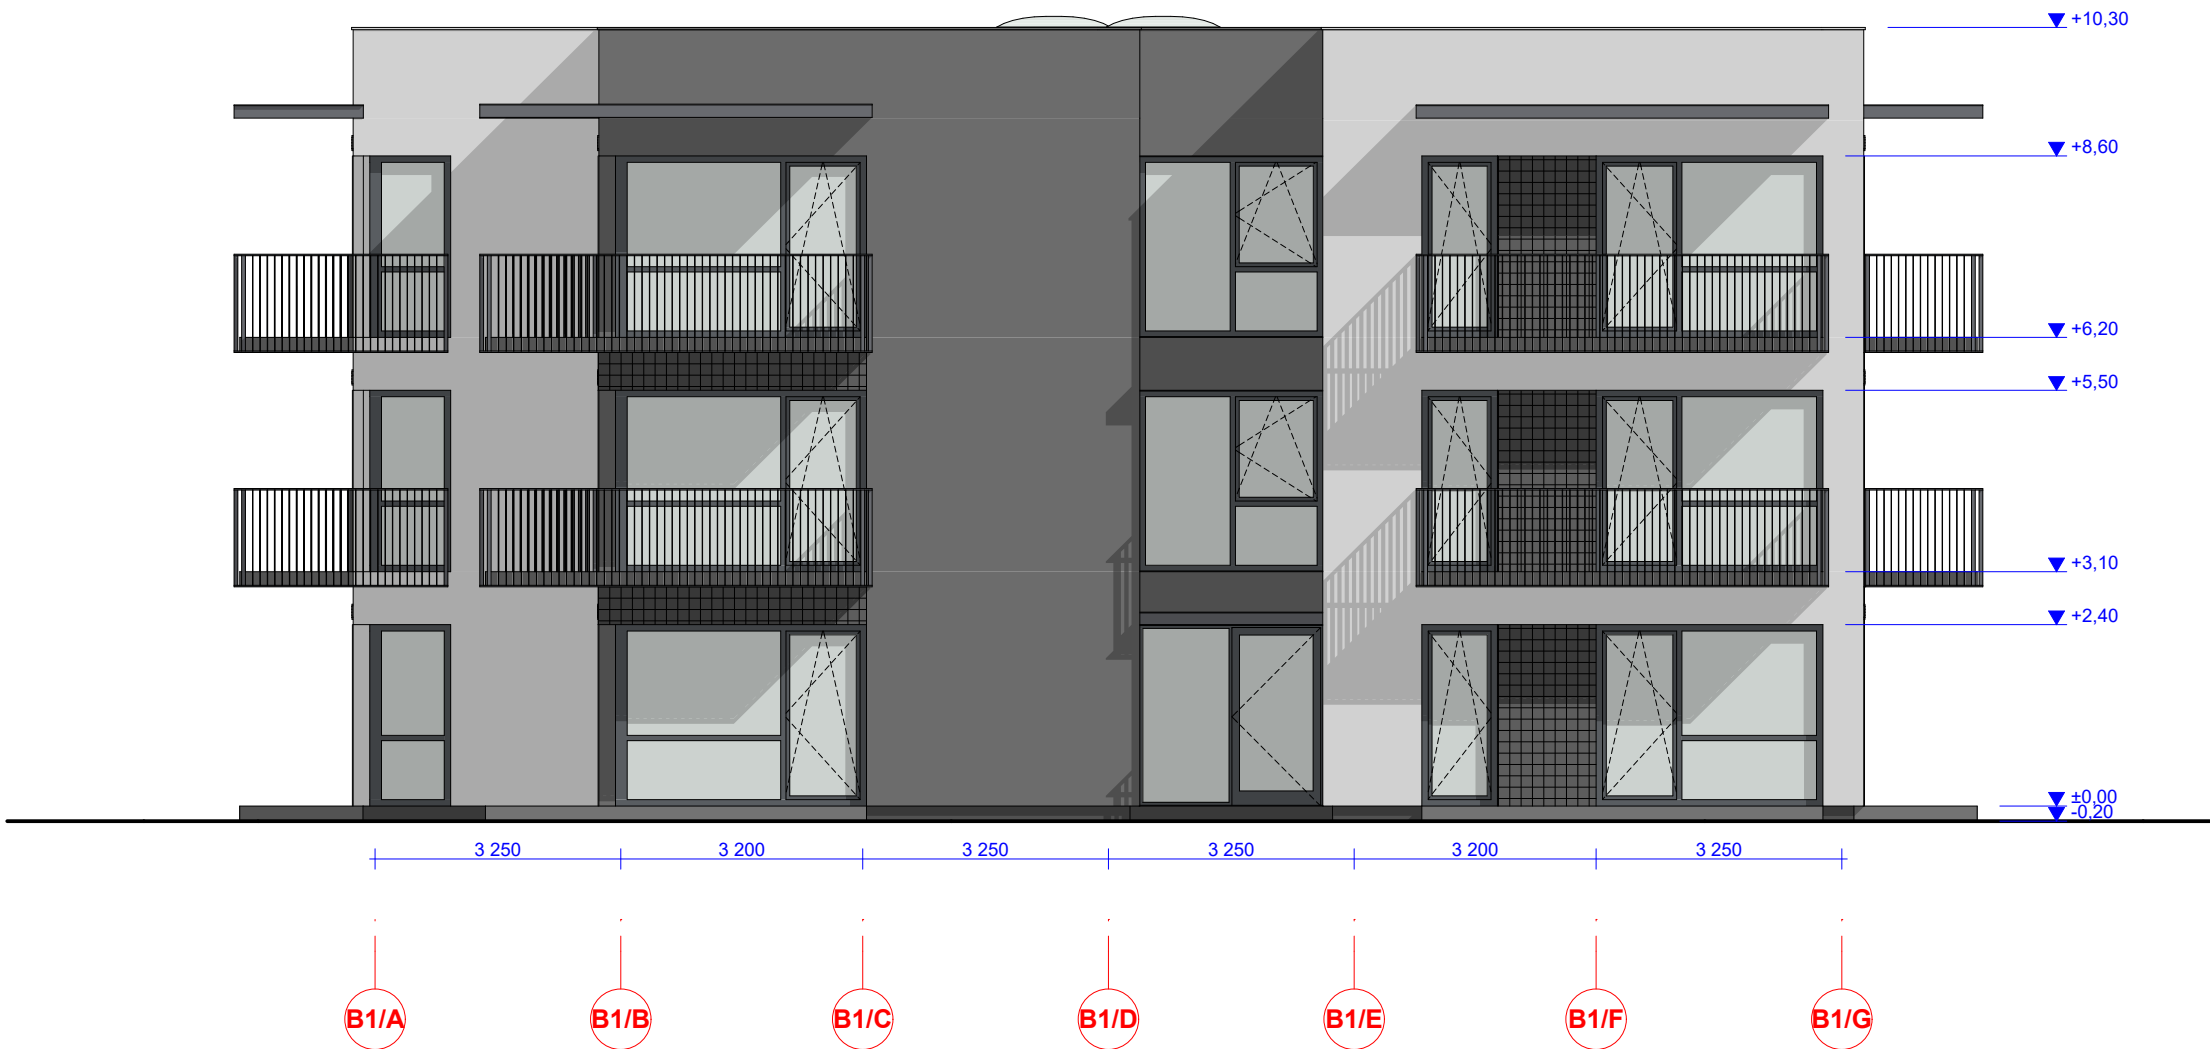


B1	PIETINIS FASDAS
1:100	

SUTARTINIAI ŽYMĖJIMAI


	Struktūrinis tinkas - tamsiai pilkas
	Struktūrinis tinkas - šviesiai pilkas
	Sonuojantis tinkas cokoliui - tamsiai pilkas
	Klinkerio plytelės - tamsiai pilkos
	Langai - skaidrūs
	Metaliniai turėklai - tamsiai pilki
	Stogeliai virš balkonų - skaidrus stiklas, metalinis karkasas - tamsiai pilkas

- PASTABOS:**
- Visi pakeitimai derinami su architektais - projekto autoriais;
 - Angų ir kitus matmenis tikrinti vietoje;
 - Fasadų spalvos ir kitų apdailos elementų spalvos derinamos su architektais;
 - Balkonų aptvėrimų montuotojai, prieš montavimo darbus, privalo suderinti savo darbo projektą su projekto vadovu;
 - Balkonų aptvėrimų aukštis - ne mažesnis kaip 1,1 m nuo balkonų aikštelių paviršiaus;
 - Visos apdailos medžiagų spalvos derinamos statybų metu su projekto architektais, paruošus spalvų pavyzdžius 0,5x0,5m dydžio;
 - Visi skardinimai: parapetų, langų palangės, vėdinimo šachtų ir t.t. - tamsiai pilkos spalvos. Spalva derinama su architektais;
 - Atradus neatitikimus, būtina konsultuotis su architektais.


0	2018-08-31	STATYBOS LEIDIMUI
LAIDA	IŠLEIDIMO DATA	LAIDOS STATUSAS, KEITIMO PRIEŽASTIS (JEI TAIKOMA)
KVAL. PATV. DOK. NR.	UAB "Eventus Pro" Tauro g. 12, LT-01118 Vilnius Tel.: 2123075; faks.: 2617368 info@eventuspro.lt	STATINIO PROJEKTO PAVADINIMAS DAUGIABUČIŲ GYVENAMŲJŲ NAMŲ GILUŽIO G. 23, VILNIUJE STATYBOS PROJEKTAS
A 823	PV	Vytenis Gerliakas
A 1340	SA PDV	Vaidotas Gelžinis
A 1825	ARCH	Ieva Leinartaitė - Gerliakienė
LT	STATYTOJAS UAB Pilaite's kalvos, į.k. 304402234 Ateities g. 1E-35, LT-08419 Vilnius Tel.: +370 686 52613, e. paštas: info@pilaite'skalvos.lt	STATINIO NUMERIS IR PAVADINIMAS B1 TIPO PASTATAS Nr. 7
DOKUMENTO PAVADINIMAS		LAIDA
RYTINIS IR PIETINIS FASADAI M 1:100		0
DOKUMENTO ŽYMUO		LAPAS LAPŲ
Z17-09-14-TP-AS-07		1 1

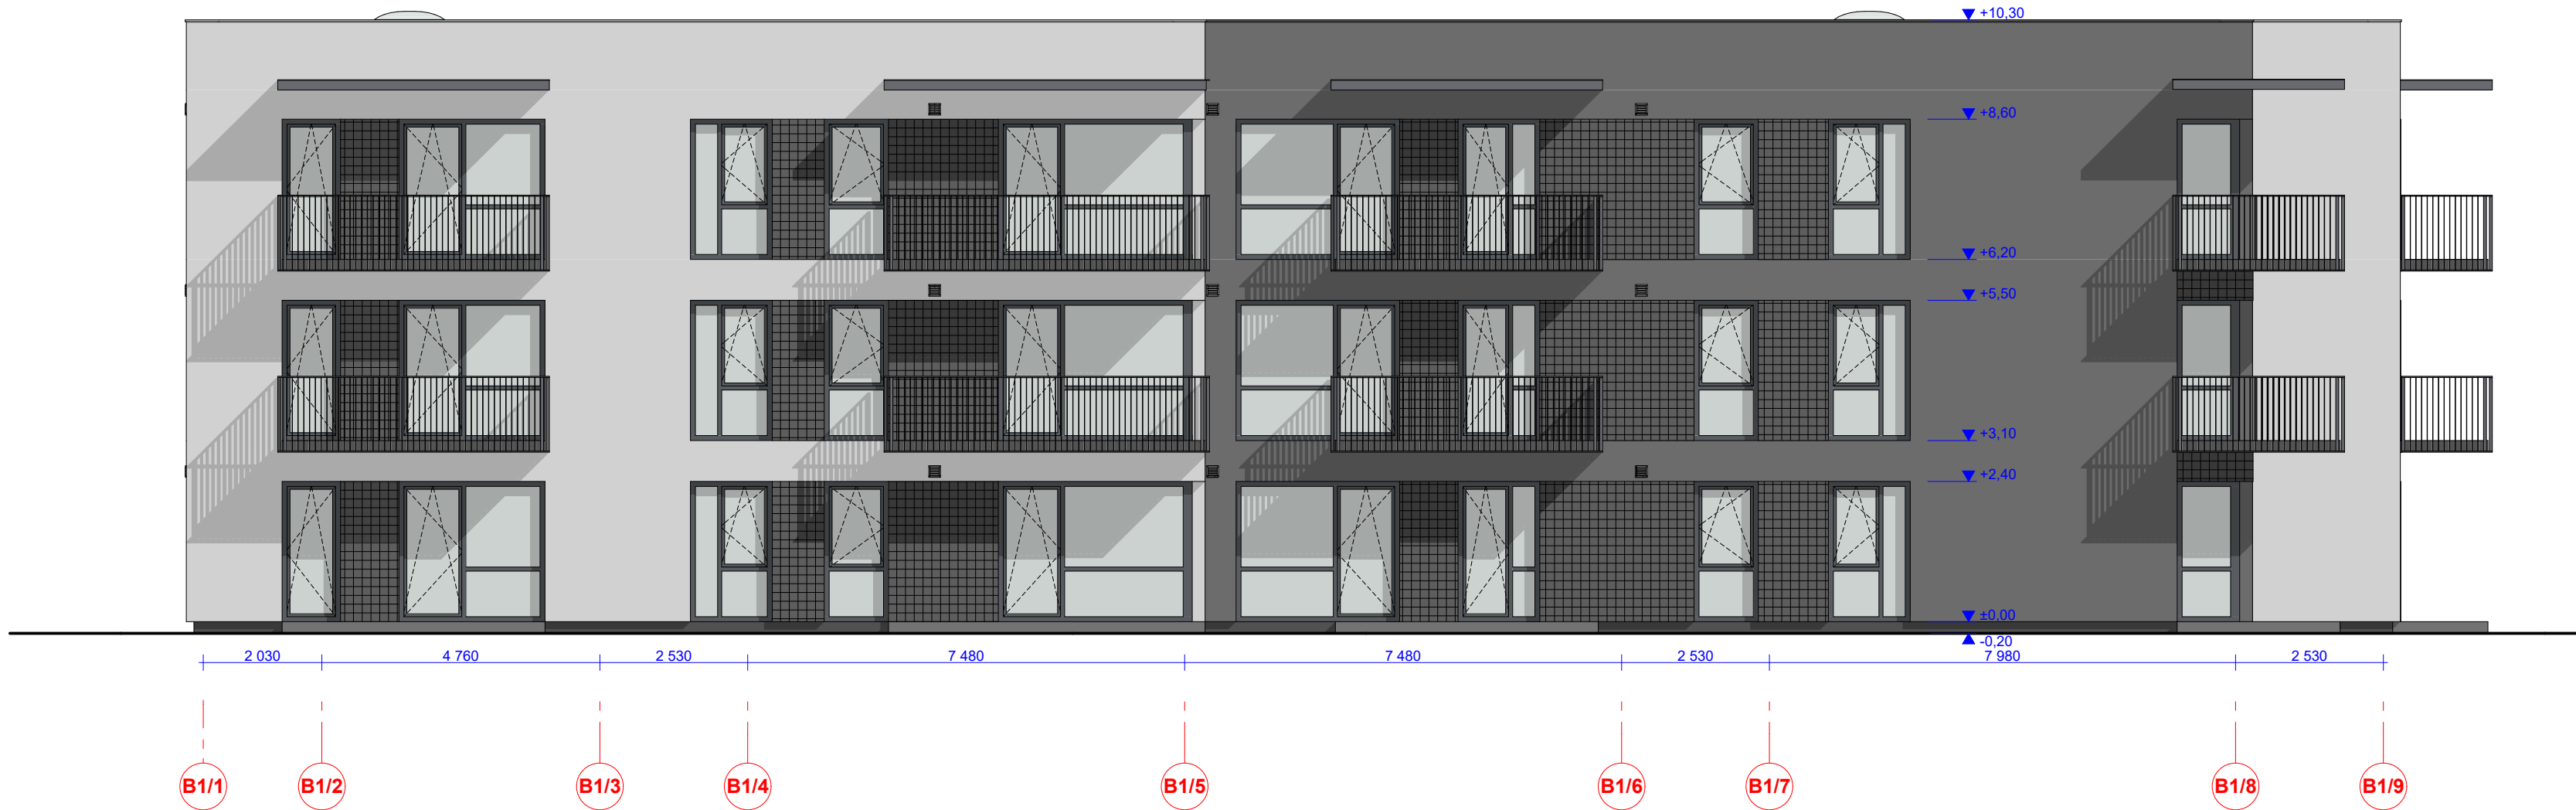


B1	VAKARINIS FASADAS
1:100	

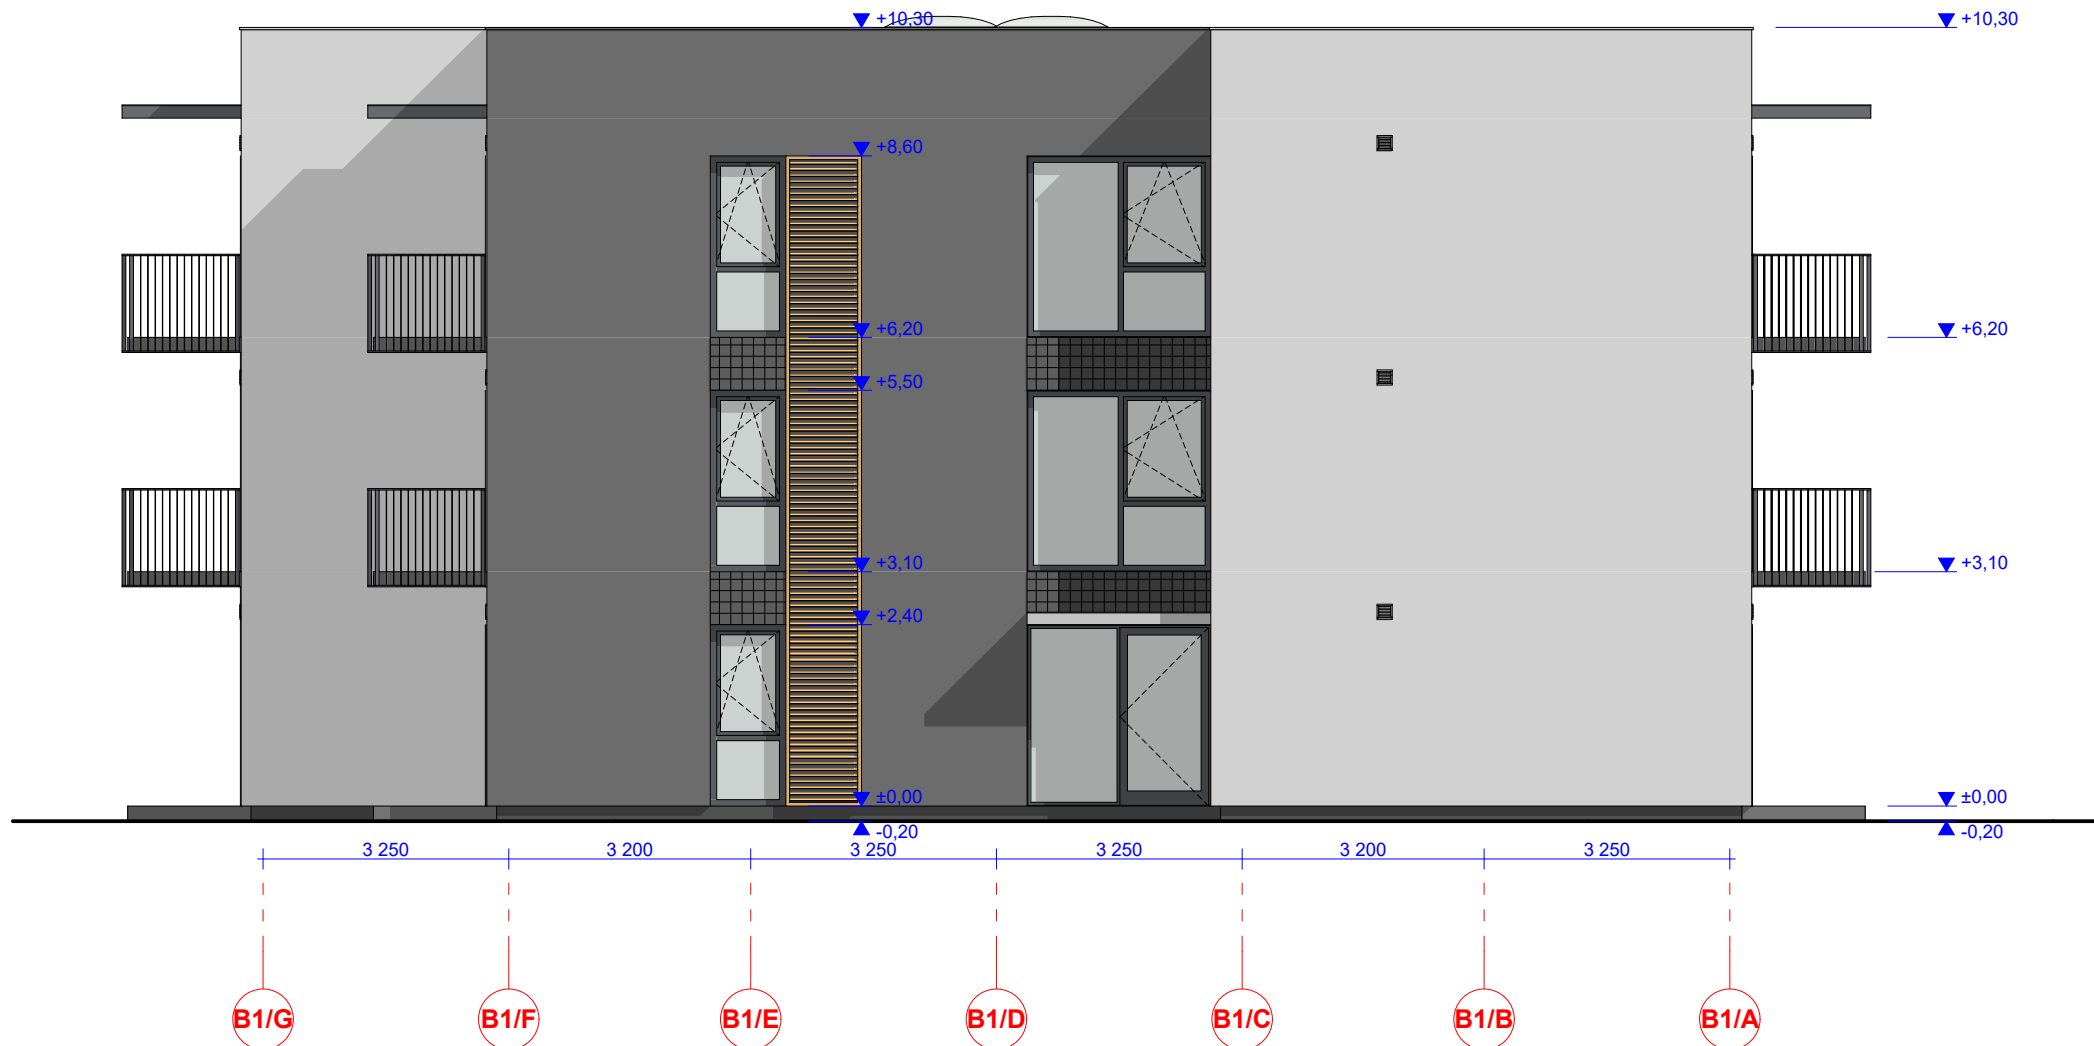

B1	ŠIAURINIS FASADAS
1:100	

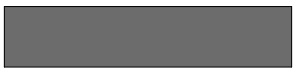SUTARTINIAI ŽYMĖJIMAI				
	Struktūrinis tinkas - tamsiai pilkas			
	Struktūrinis tinkas - šviesiai pilkas			
	Sonuojantis tinkas cokoliui - tamsiai pilkas			
	Klinkerio plytelės - tamsiai pilkos			
	Langai - skaidrūs			
	Metaliniai turėklai - tamsiai pilki			
	Stogeliai virš balkonų - skaidrus stiklas, metalinis karkasas - tamsiai pilkas			
	Fasadinės lamelės - konkretus gaminyis ir spalva derinama su architektais			
PASTABOS: 1. Visi pakeitimai derinami su architektais - projekto autoriais; 2. Angų ir kitus matmenis tikrinti vietoje; 3. Fasadų spalvos ir kitų apdailos elementų spalvos derinamos su architektais; 4. Balkonų aptvėrimų montuotojai, prieš montavimo darbus, privalo suderinti savo darbo projektą su projekto vadovu; 5. Balkonų aptvėrimų aukštis - ne mažesnis kaip 1,1 m nuo balkonų aikštelių paviršiaus; 6. Visos apdailos medžiagų spalvos derinamos statybų metu su projekto architektais, paruošus spalvų pavyzdžius 0,5x0,5m dydžio; 7. Visi skardinimai: parapetų, langų palangės, vėdinimo šachtų ir t.t. - tamsiai pilkos spalvos. Spalva derinama su architektais; 8. Atradus neatitikimus, būtina konsultuotis su architektais.				
0	2018-08-31	STATYBOS LEIDIMUI		
LAIDA	IŠLEIDIMO DATA	LAIDOS STATUSAS. KEITIMO PRIEŽASTIS (JEI TAIKOMA)		
KVAL. PATV. DOK. NR.	 UAB "Eventus Pro" Tauro g. 12, LT-01118 Vilnius Tel.: 2123075; faks.: 2617368 info@eventuspro.lt		STATINIO PROJEKTO PAVADINIMAS DAUGIABUČIŲ GYVENAMŲJŲ NAMŲ GILUŽIO G. 23, VILNIUJE STATYBOS PROJEKTAS	
A 823	PV	Vytenis Gerliakas	STATINIO NUMERIS IR PAVADINIMAS B1 TIPO PASTATAS Nr. 7	
A 1340	SA PDV	Vaidotas Gelžinis		
A 1825	ARCH	Ieva Leinartaitė - Gerliakienė		
LT	STATYTOJAS UAB Pilaitės kalvos, į.k. 304402234 Ateities g. 1E-35, LT-08419 Vilnius Tel.: +370 686 52613, e. paštas: info@pilaiteskalvos.lt		DOKUMENTO PAVADINIMAS VAKARINIS IR ŠIAURINIS FASADAI M 1:100	LAIDA 0
			DOKUMENTO ŽYMUO Z17-09-14-TP-AS-08	LAPAS 1
				LAPŲ 1

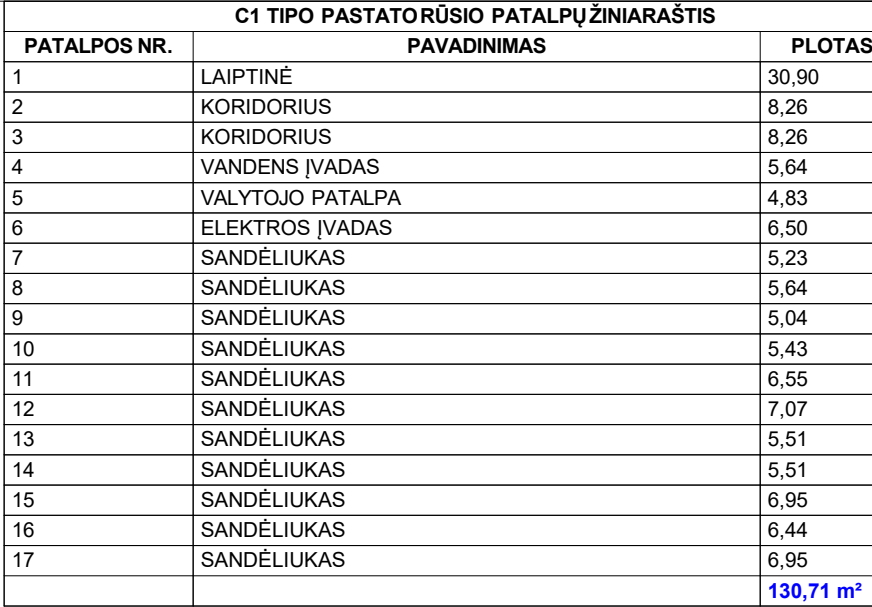

SUTARTINIAI ŽYMĖJIMAI

KLINKERIO BLOKELIŲ MŪRO LAUKO SIENOS [b-550mm]

KLINKERIO BLOKELIŲ MŪRO SIENOS [b-140mm, b-270mm, b-400mm]

HAUS BLOKELIŲ MŪRO SIENOS RŪSYJE [b-140mm, b-270mm, b-400mm]

LANGŲ ŽYMĖJIMAS PLANE - LANGO ID
ANGOS PLOTIS x ANGAŲ AUKŠTIS

DURŲ ŽYMĖJIMAS PLANE - LANGO ID
ANGOS PLOTIS x ANGAŲ AUKŠTIS

PATALPŲ ŽYMĖJIMAS PLANE - AUKŠTAS - BUTO NR.
BUTO PLOTAS
KAMBARIŲ SKAIČIUS

ANGOS GRINDYSE


ANGOS LUBOSE

GRINDŲ ALTITUDĖS ŽYMĖJIMAS

VERTIKALIAUS PŪJŲ ŽYMĖJIMAS


ANGA MŪRE 300x300 (h)mm, Ortakio Ø 125-160mm


0	2018-08-31	STATYBOS LEIDIMUI			
LAIDA	IŠLEIDIMO DATA	LAIDOS STATUSAS. KEITIMO PRIEŽASTIS (JEI TAIKOMA)			
KVAL. PATV. DOK. NR.	E EVENTUS PROJEKTAI UAB "Eventus Pro" Tauro g. 12, LT-01118 Vilnius Tel.: 2123075; faks.: 2617368 info@eventuspro.lt		STATINIO PROJEKTO PAVADINIMAS		
			DAUGIABUČIŲ GYVENAMŲJŲ NAMŲ GILUŽIO G. 23, VILNIUJE		
			STATYBOS PROJEKTAS		
			STATINIO NUMERIS IR PAVADINIMAS		
A 823	PV	Vytienis Gerliakas	C1 TIPO PASTATAI Nr. 9, 10, 12, 13, 15, 16		
A 1340	SA PDV	Vaidotas Gelžinis			
A 1825	ARCH	Ieva Leinartaitė - Gerliakienė			
LT	STATYTOJAS UAB Piliaitės kalvos, į.k. 304402234 Aiteitis g. 1E-35, LT-08419 Vilnius Tel.: +370 686 52613, e. paštas: info@piliaiteskalvos.lt		DOKUMENTO ŽYMUO Z17-09-14-TP-AS_01		
					LAPAS
					LAPŲ
					1
					1

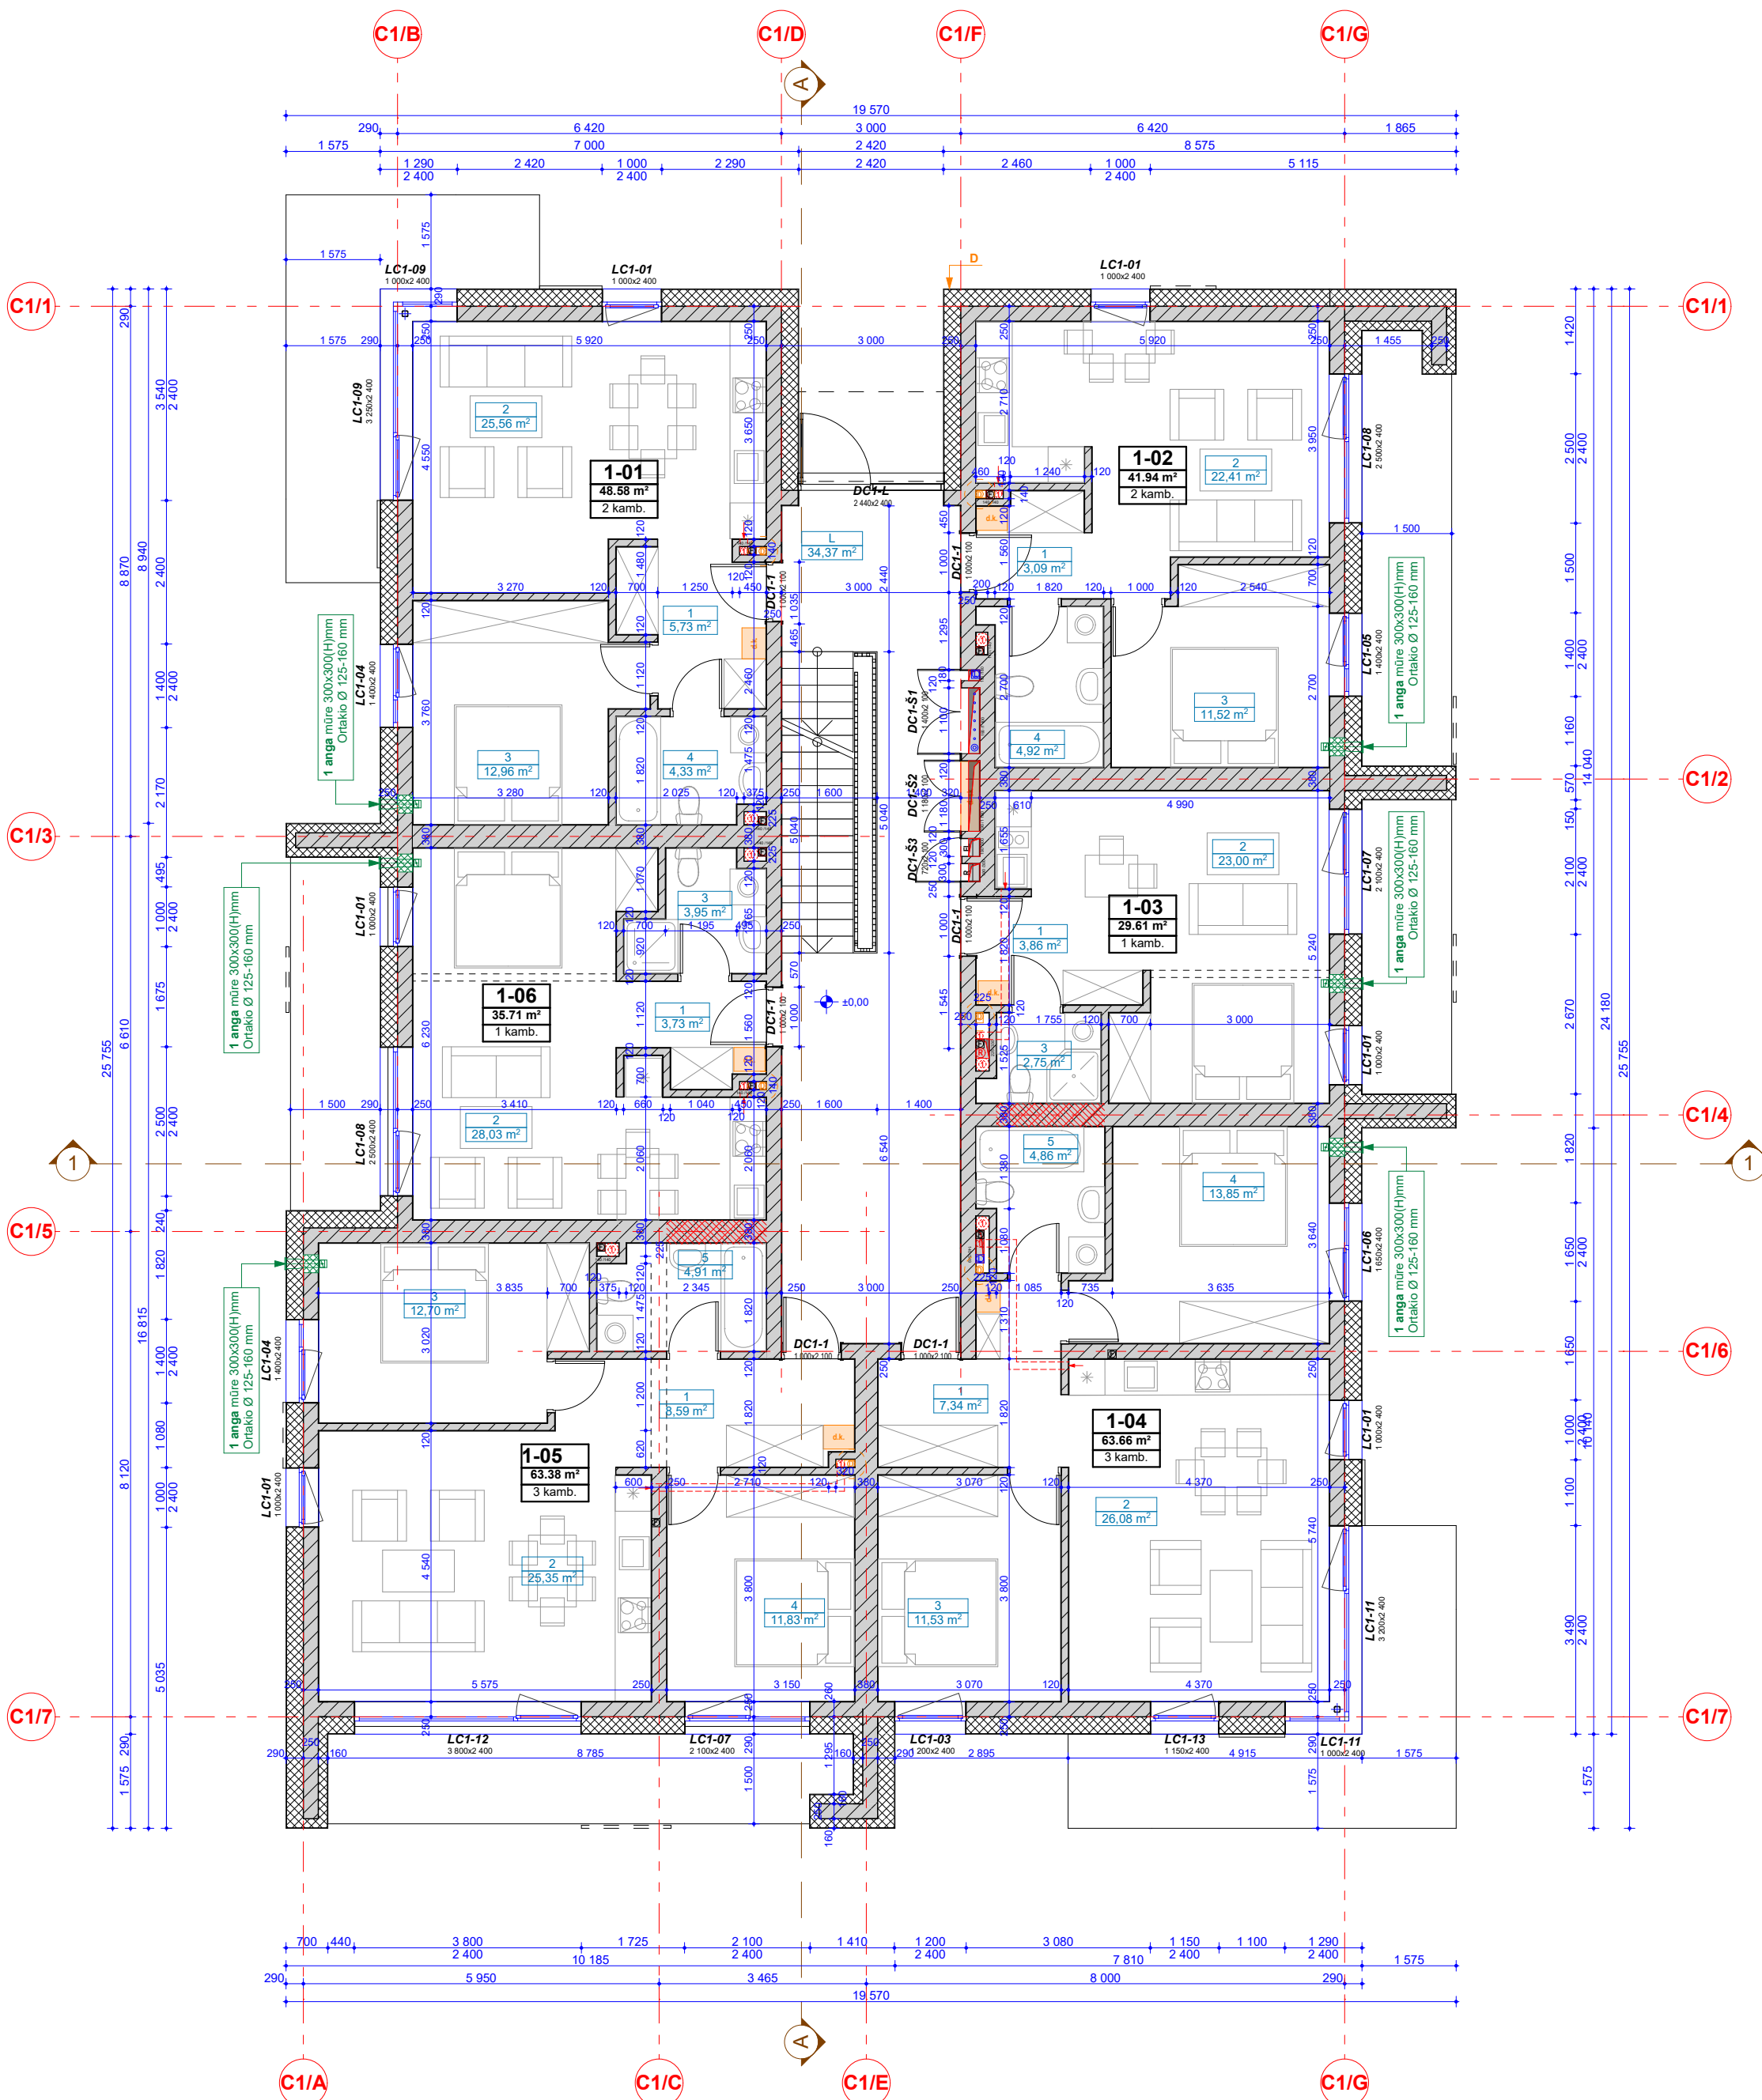

C1 TIPO PASTATOPIRMO AUKŠTO PATALPŲ ŽINIARAŠTIS			
BUTO NR.	PATALPOS NR.	PAVADINIMAS	PLOTAS (m²)
1-01	1	PRIEŠKAMBARIS	5,73
	2	VIRTUVĖ-SVETAINĖ	25,56
	3	MIEGAMASIS	12,96
	4	VONIA-TUALETAS	4,33
			48,58 m²
1-02	1	PRIEŠKAMBARIS	3,09
	2	VIRTUVĖ-SVETAINĖ	22,41
	3	MIEGAMASIS	11,52
	4	VONIA-TUALETAS	4,92
			41,94 m²
1-03	1	PRIEŠKAMBARIS	3,86
	2	VIRTUVĖ-SVETAINĖ	23,00
	3	VONIA-TUALETAS	2,75
			29,61 m²
1-04	1	PRIEŠKAMBARIS	7,34
	2	VIRTUVĖ-SVETAINĖ	26,08
	3	MIEGAMASIS	11,53
	4	MIEGAMASIS	13,85
	5	VONIA-TUALETAS	4,86
			63,66 m²
1-05	1	PRIEŠKAMBARIS	8,59
	2	VIRTUVĖ-SVETAINĖ	25,35
	3	MIEGAMASIS	12,70
	4	MIEGAMASIS	11,83
	5	VONIA-TUALETAS	4,91
			63,38 m²
1-06	1	PRIEŠKAMBARIS	3,73
	2	VIRTUVĖ-SVETAINĖ	28,03
	3	VONIA-TUALETAS	3,95
			35,71 m²
BENDROS P.			
	L	LAIPTINĖ	34,37
			34,37 m²
			317,25 m²

SUTARTINIAI ŽYMĖJIMAI	
	KLINKERIO BLOKELIŲ MŪRO LAUKO SIENOS [b-550mm]
	KLINKERIO BLOKELIŲ MŪRO SIENOS [b-140mm, b-270mm, b-400mm]
	HAUS BLOKELIŲ MŪRO SIENOS RŪSYJE [b-140mm, b-270mm, b-400mm]
	LANGŲ ŽYMĖJIMAS PLANE - LANGO ID ANGOS PLOTIS x ANGAUS AUKŠTIS
	DURŲ ŽYMĖJIMAS PLANE - LANGO ID ANGOS PLOTIS x ANGAUS AUKŠTIS
	PATALPŲ ŽYMĖJIMAS PLANE - AUKŠTAS - BUTO NR. BUTO PLOTAS KAMBARIŲ SKAIČIUS
	ANGOS GRINDYSE
	ANGOS LUBOSE
	GRINDŲ ALTITUDĖS ŽYMĖJIMAS
	VERTIKALIAUS PJŪVIO ŽYMĖJIMAS
	ANGA MŪRE 300x300 (h)mm, Ortakio Ø 125-160mm

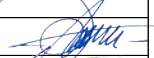0	2018-08-31	STATYBOS LEIDIMUI			
LAIDA	IŠLEIDIMO DATA	LAIDOS STATUSAS. KEITIMO PRIEŽASTIS (JEI TAIKOMA)			
KVAL. PATV. DOK. NR.	 UAB "Eventus Pro" Tauro g. 12, LT-01118 Vilnius Tel.: 2123075; faks.: 2617368 info@eventuspro.lt		STATINIO PROJEKTO PAVADINIMAS		
			DAUGIABUČIŲ GYVENAMŲJŲ NAMŲ GILUŽIO G. 23, VILNIUJE STATYBOS PROJEKTAS		
			STATINIO NUMERIS IR PAVADINIMAS		
			C1 TIPO PASTATAI Nr. 9, 10, 12, 13, 15, 16		
A 823	PV	Vytėnė Gerliakas			
A 1340	SA PDV	Vaidotas Gelžinis			
A 1825	ARCH	Ieva Leinartaitė - Gerliakienė			
			DOKUMENTO PAVADINIMAS	LAIDA	
			PIRMO AUKŠTO PLANAS M 1:100	0	
LT	STATYTOJAS UAB Pilaiteš kalvos, į.k. 304402234 Ateities g. 1E-35, LT-08419 Vilnius Tel.: +370 686 52613, e. paštas: info@pilaiteškalvos.lt		DOKUMENTO ŽYMUO Z17-09-14-TP-AS_02	LAPAS 1	LAPŲ 1

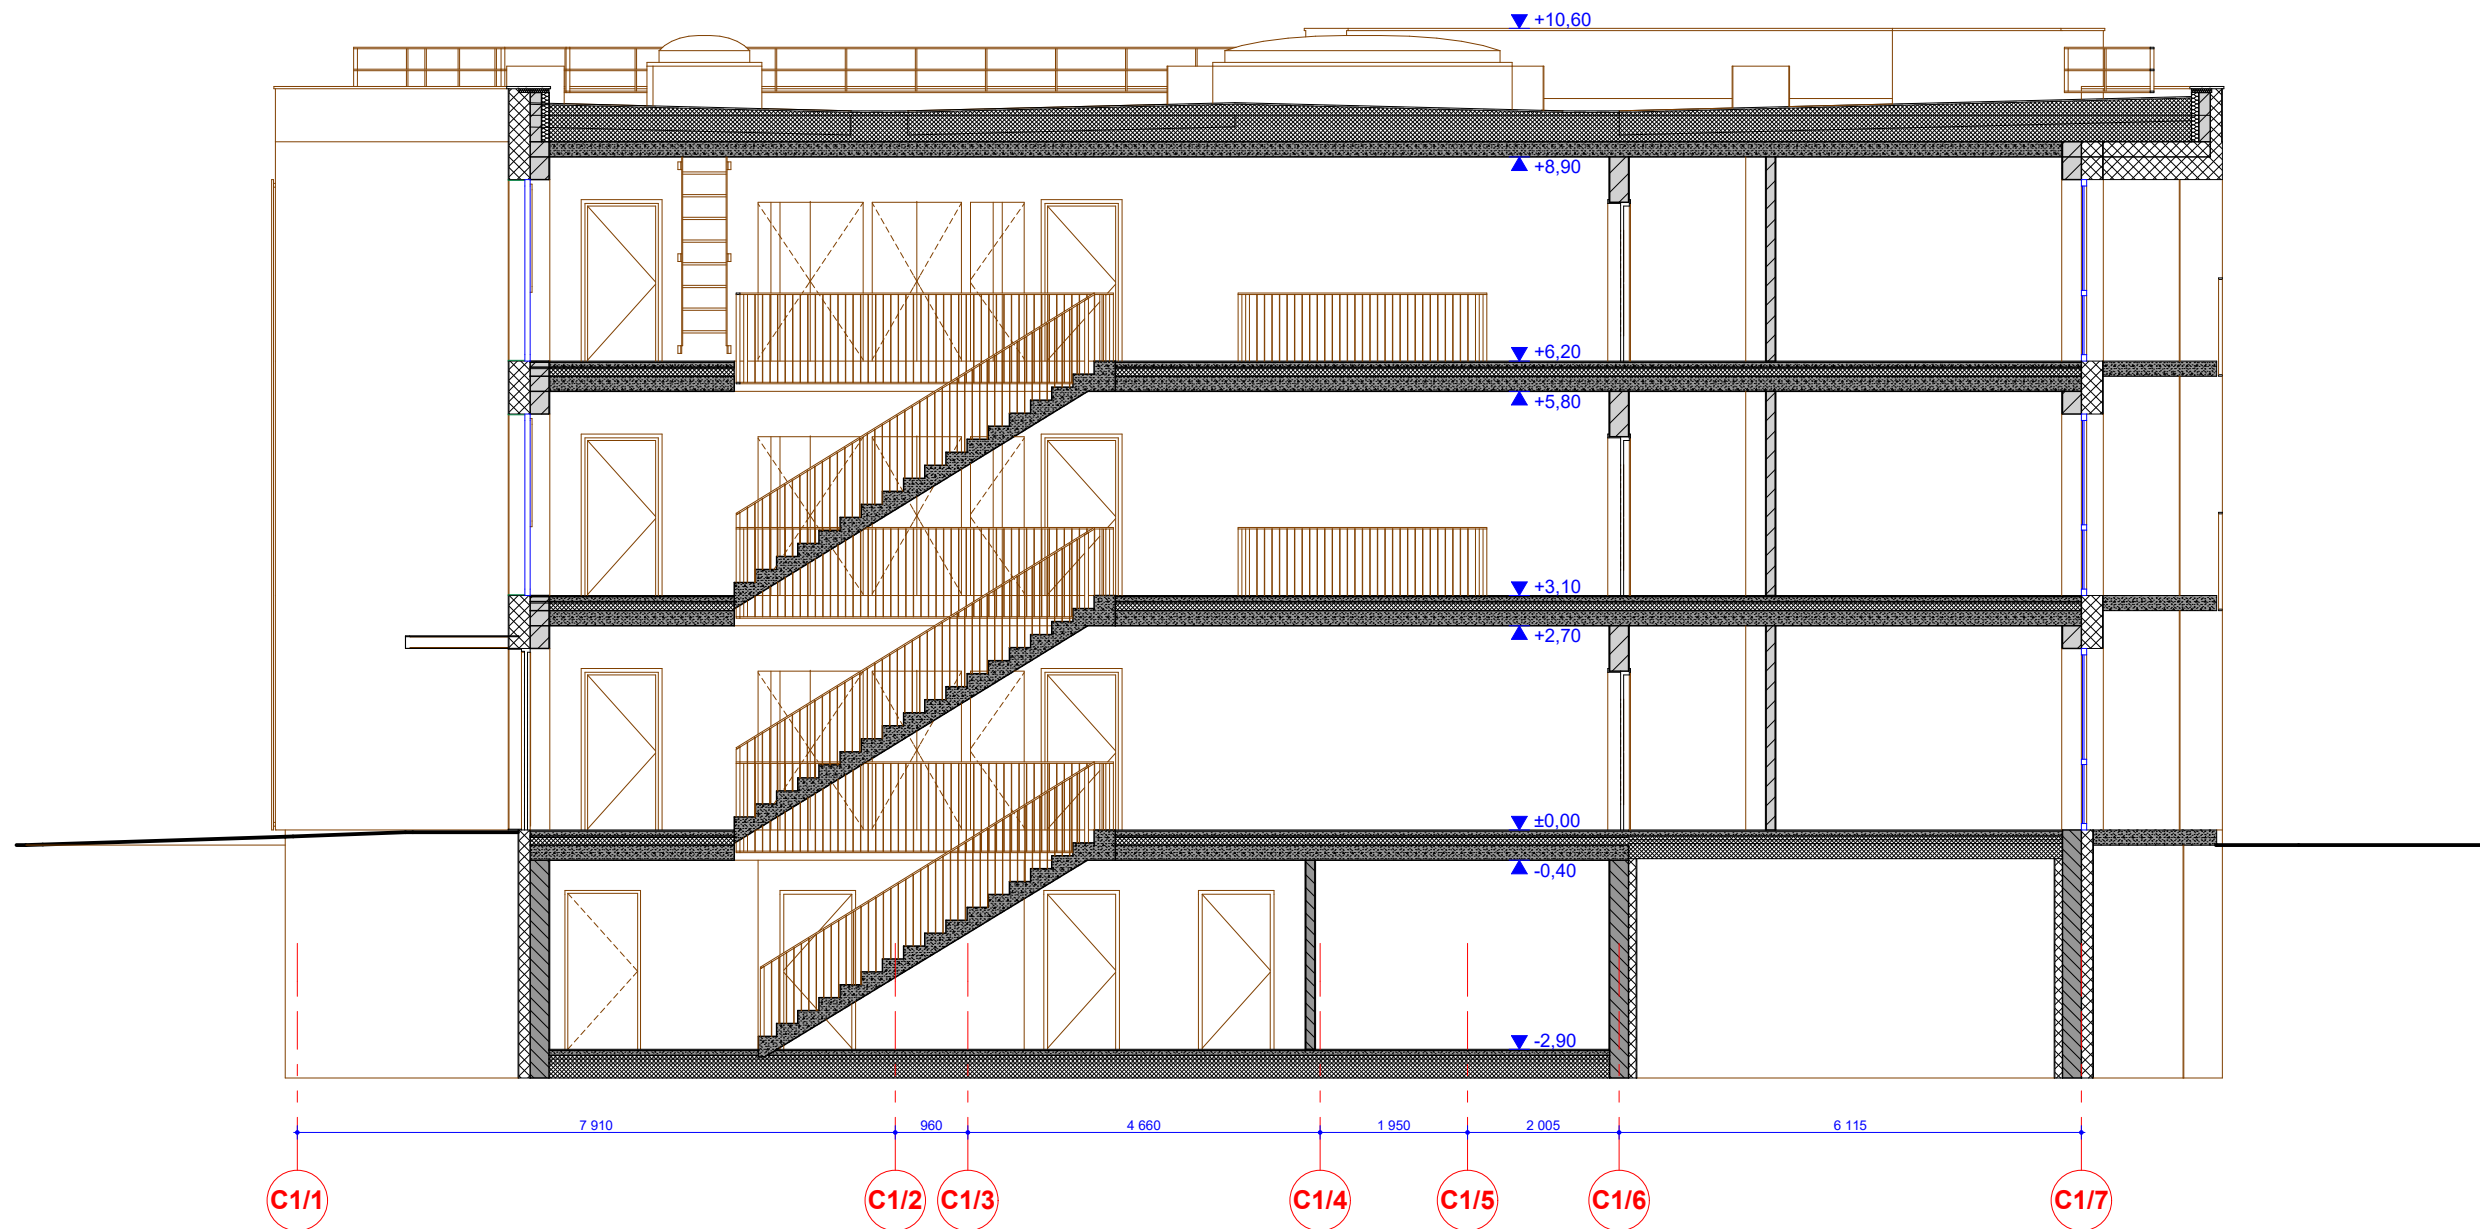

0	2018-08-31	STATYBOS LEIDIMUI		
LAIDA	IŠLEIDIMO DATA	LAIDOS STATUSAS. KEITIMO PRIEŽASTIS (JEI TAIKOMA)		
KVAL. PATV. DOK. NR.	E EVENTUS PROJEKTAI UAB "Eventus Pro" Tauro g. 12, LT-01118 Vilnius Tel.: 2123075; faks.: 2617368 info@eventuspro.lt		STATINIO PROJEKTO PAVADINIMAS	
			DAUGIABUČIŲ GYVENAMŲJŲ NAMŲ GILUŽIO G. 23, VILNIUJE STATYBOS PROJEKTAS	
			STATINIO NUMERIS IR PAVADINIMAS	
			C1 TIPO PASTATAI Nr. 9, 10, 12, 13, 15, 16	
A 823	PV	Vytenis Gerliakas	DOKUMENTO PAVADINIMAS	LAIDA
A 1340	SA PDV	Vaidotas Gelžinis		0
A 1825	ARCH	Ieva Leinartaitė - Gerliakienė		
LT	STATYTOJAS UAB Pilaitės kalvos, į.k. 304402234 Ateities g. 1E-35, LT-08419 Vilnius Tel.: +370 686 52613, e. paštas: info@pilaiteskalvos.lt		DOKUMENTO ŽYMUO	LAPAS
			Z17-09-14-TP-AS_06	LAPŲ
			1	1




SUTARTINIAI ŽYMĖJIMAI

	Struktūrinis tinkas - tamsiai pilkas
	Struktūrinis tinkas - šviesiai pilkas
	Sonuojantis tinkas cokoliui - tamsiai pilkas
	Klinkerio plytelės - tamsiai pilkos
	Langai - skaidrūs
	Metaliniai turėklai - tamsiai pilki
	HPL plokšči4 - konkretus gaminyis ir spalva derinama su architektais
	Fasadinės lamelės - konkretus gaminyis ir spalva derinama su architektais


- PASTABOS:**
- Visi pakeitimai derinami su architektais - projekto autoriais;
 - Angų ir kitus matmenis tikrinti vietoje;
 - Fasadų spalvos ir kitų apdailos elementų spalvos derinamos su architektais;
 - Balkonų aptvėrimų montuotojai, prieš montavimo darbus, privalo suderinti savo darbo projektą su projekto vadovu;
 - Balkonų aptvėrimų aukštis - ne mažesnis kaip 1,1 m nuo balkonų aikštelių paviršiaus;
 - Visos apdailos medžiagų spalvos derinamos statybų metu su projekto architektais, paruošus spalvų pavyzdžius 0,5x0,5m dydžio;
 - Visi skardinimai: parapetų, langų palangės, vėdinimo šachtų ir t.t. - tamsiai pilkos spalvos. Spalva derinama su architektais;
 - Atradus neatitikimus, būtina konsultuotis su architektais.

0	2018-08-31	STATYBOS LEIDIMUI
LAIDA	IŠLEIDIMO DATA	LAIDOS STATUSAS. KEITIMO PRIEŽASTIS (JEI TAIKOMA)
KVAL. PATV. DOK. NR.	UAB "Eventus Pro" Tauro g. 12, LT-01118 Vilnius Tel.: 2123075; faks.: 2617368 info@eventuspro.lt	STATINIO PROJEKTO PAVADINIMAS DAUGIABUČIŲ GYVENAMŲJŲ NAMŲ GILUŽIO G. 23, VILNIUJE STATYBOS PROJEKTAS
A 823	PV	Vytenis Gerliakas
A 1340	SA PDV	Vaidotas Gelžinis
A 1825	ARCH	Ieva Leinartaitė - Gerliakienė
LT	STATYTOJAS UAB Pilaite's kalvos, j.k. 304402234 Ateities g. 1E-35, LT-08419 Vilnius Tel.: +370 686 52613, e. paštas: info@pilaite'skalvos.lt	STATINIO NUMERIS IR PAVADINIMAS C1 TIPO PASTATAI Nr. 9, 10, 12, 13, 15, 16
DOKUMENTO PAVADINIMAS		LAIDA
RYTINIS IR VAKARINIS FASADAI M 1:100		0
DOKUMENTO ŽYMUO		LAPAS LAPŲ
Z17-09-14-TP-AS_08		1 1

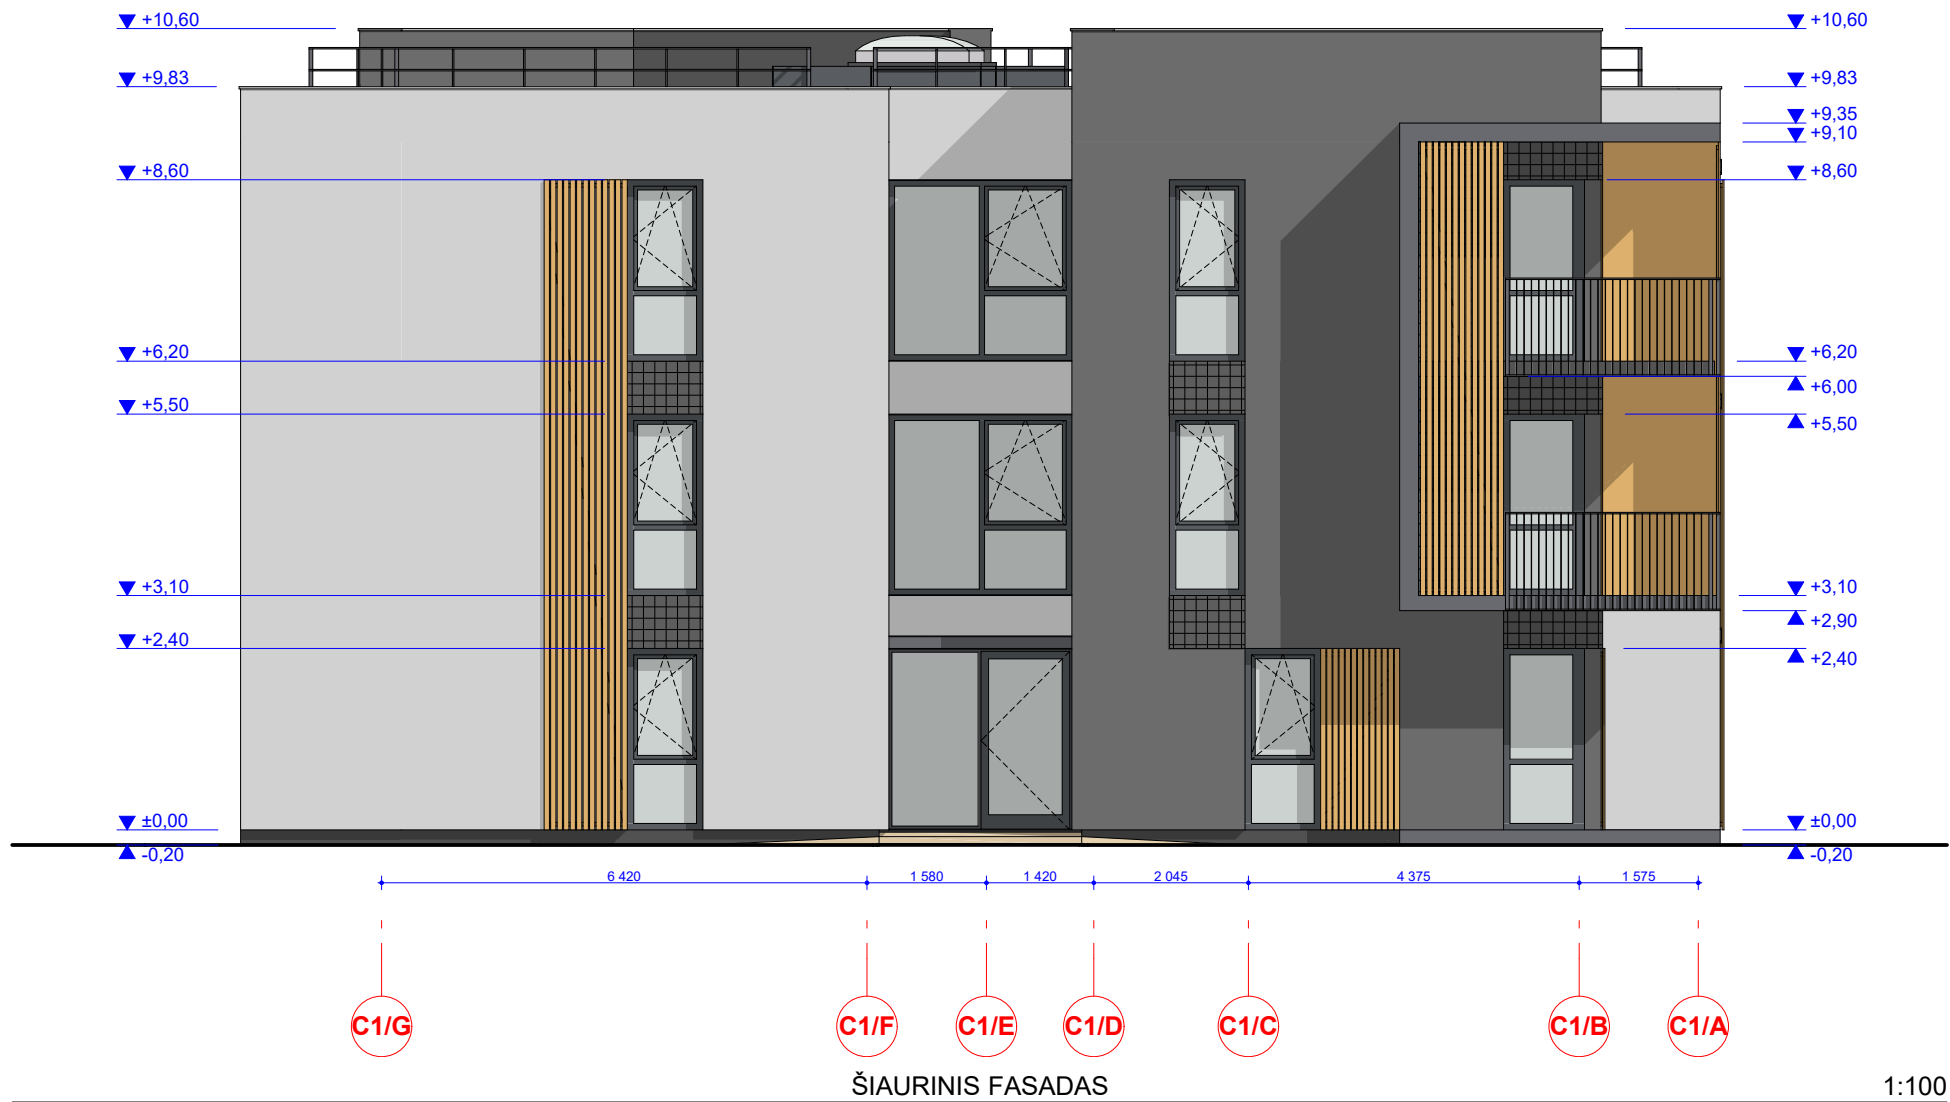

SUTARTINIAI ŽYMĖJIMAI	
	Struktūrinis tinkas - tamsiai pilkas
	Struktūrinis tinkas - šviesiai pilkas
	Sonuojantis tinkas cokoliui - tamsiai pilkas
	Klinkerio plytelės - tamsiai pilkos
	Langai - skaidrūs
	Metaliniai turėklai - tamsiai pilki
	HPL plok6t4 - konkretus gaminyis ir spalva derinama su architektais
	Fasadinės lamelės - konkretus gaminyis ir spalva derinama su architektais

- PASTABOS:**
- Visi pakeitimai derinami su architektais - projekto autoriais;
 - Angų ir kitų matmenis tikrinti vietoje;
 - Fasadų spalvos ir kitų apdailos elementų spalvos derinamos su architektais;
 - Balkonų aptvėrimų montuotojai, prieš montavimo darbus, privalo suderinti savo darbo projektą su projekto vadovu;
 - Balkonų aptvarų aukštis - ne mažesnis kaip 1,1 m nuo balkonų aikštelių paviršiaus;
 - Visos apdailos medžiagų spalvos derinamos statybų metu su projekto architektais, paruošus spalvų pavyzdžius 0,5x0,5m dydžio;
 - Visi skardinimai: parapetų, langų palangės, vėdinimo šachtų ir t.t. - tamsiai pilkos spalvos. Spalva derinama su architektais;
 - Atradus neatitikimus, būtina konsultuotis su architektais.

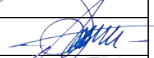0	2018-08-31	STATYBOS LEIDIMUI				
LAIDA	IŠLEIDIMO DATA	LAIDOS STATUSAS. KEITIMO PRIEŽASTIS (JEI TAIKOMA)				
KVAL. PATV. DOK. NR.	 UAB "Eventus Pro" Tauro g. 12, LT-01118 Vilnius Tel.: 2123075; faks.: 2617368 info@eventuspro.lt		STATINIO PROJEKTO PAVADINIMAS			
			DAUGIABUČIŲ GYVENAMŲJŲ NAMŲ GILUŽIO G. 23, VILNIUJE STATYBOS PROJEKTAS			
			STATINIO NUMERIS IR PAVADINIMAS			
			C1 TIPO PASTATAI Nr. 9, 10, 12, 13, 15, 16			
A 823	PV	Vytenis Gerliakas		DOKUMENTO PAVADINIMAS	LAIDA	
A 1340	SA PDV	Vaidotas Gelžinis				
A 1825	ARCH	Ieva Leinartaitė - Gerliakienė				
				PIETINIS IR ŠIAURINIS FASADAI M 1:100	0	
LT	STATYTOJAS UAB Pilaitės kalvos, į.k. 304402234 Ateities g. 1E-35, LT-08419 Vilnius Tel.: +370 686 52613, e. paštas: info@pilaiteskalvos.lt			DOKUMENTO ŽYMUO	LAPAS	LAPŲ
				Z17-09-14-TP-AS_09	1	1