


SPP 546/18

**GYDYMO PASKIRTIES PASTATO (KLINIKOS)
IR PREKYBOS PASKIRTIES PASTATO
(SKLYPO KAD. NR. 0101/0005:339)
SANTAROS G., VILNIAUS M. SAV.
STATYBOS PROJEKTAS**

MPD 7

PROJEKTINIAI PASIŪLYMAI

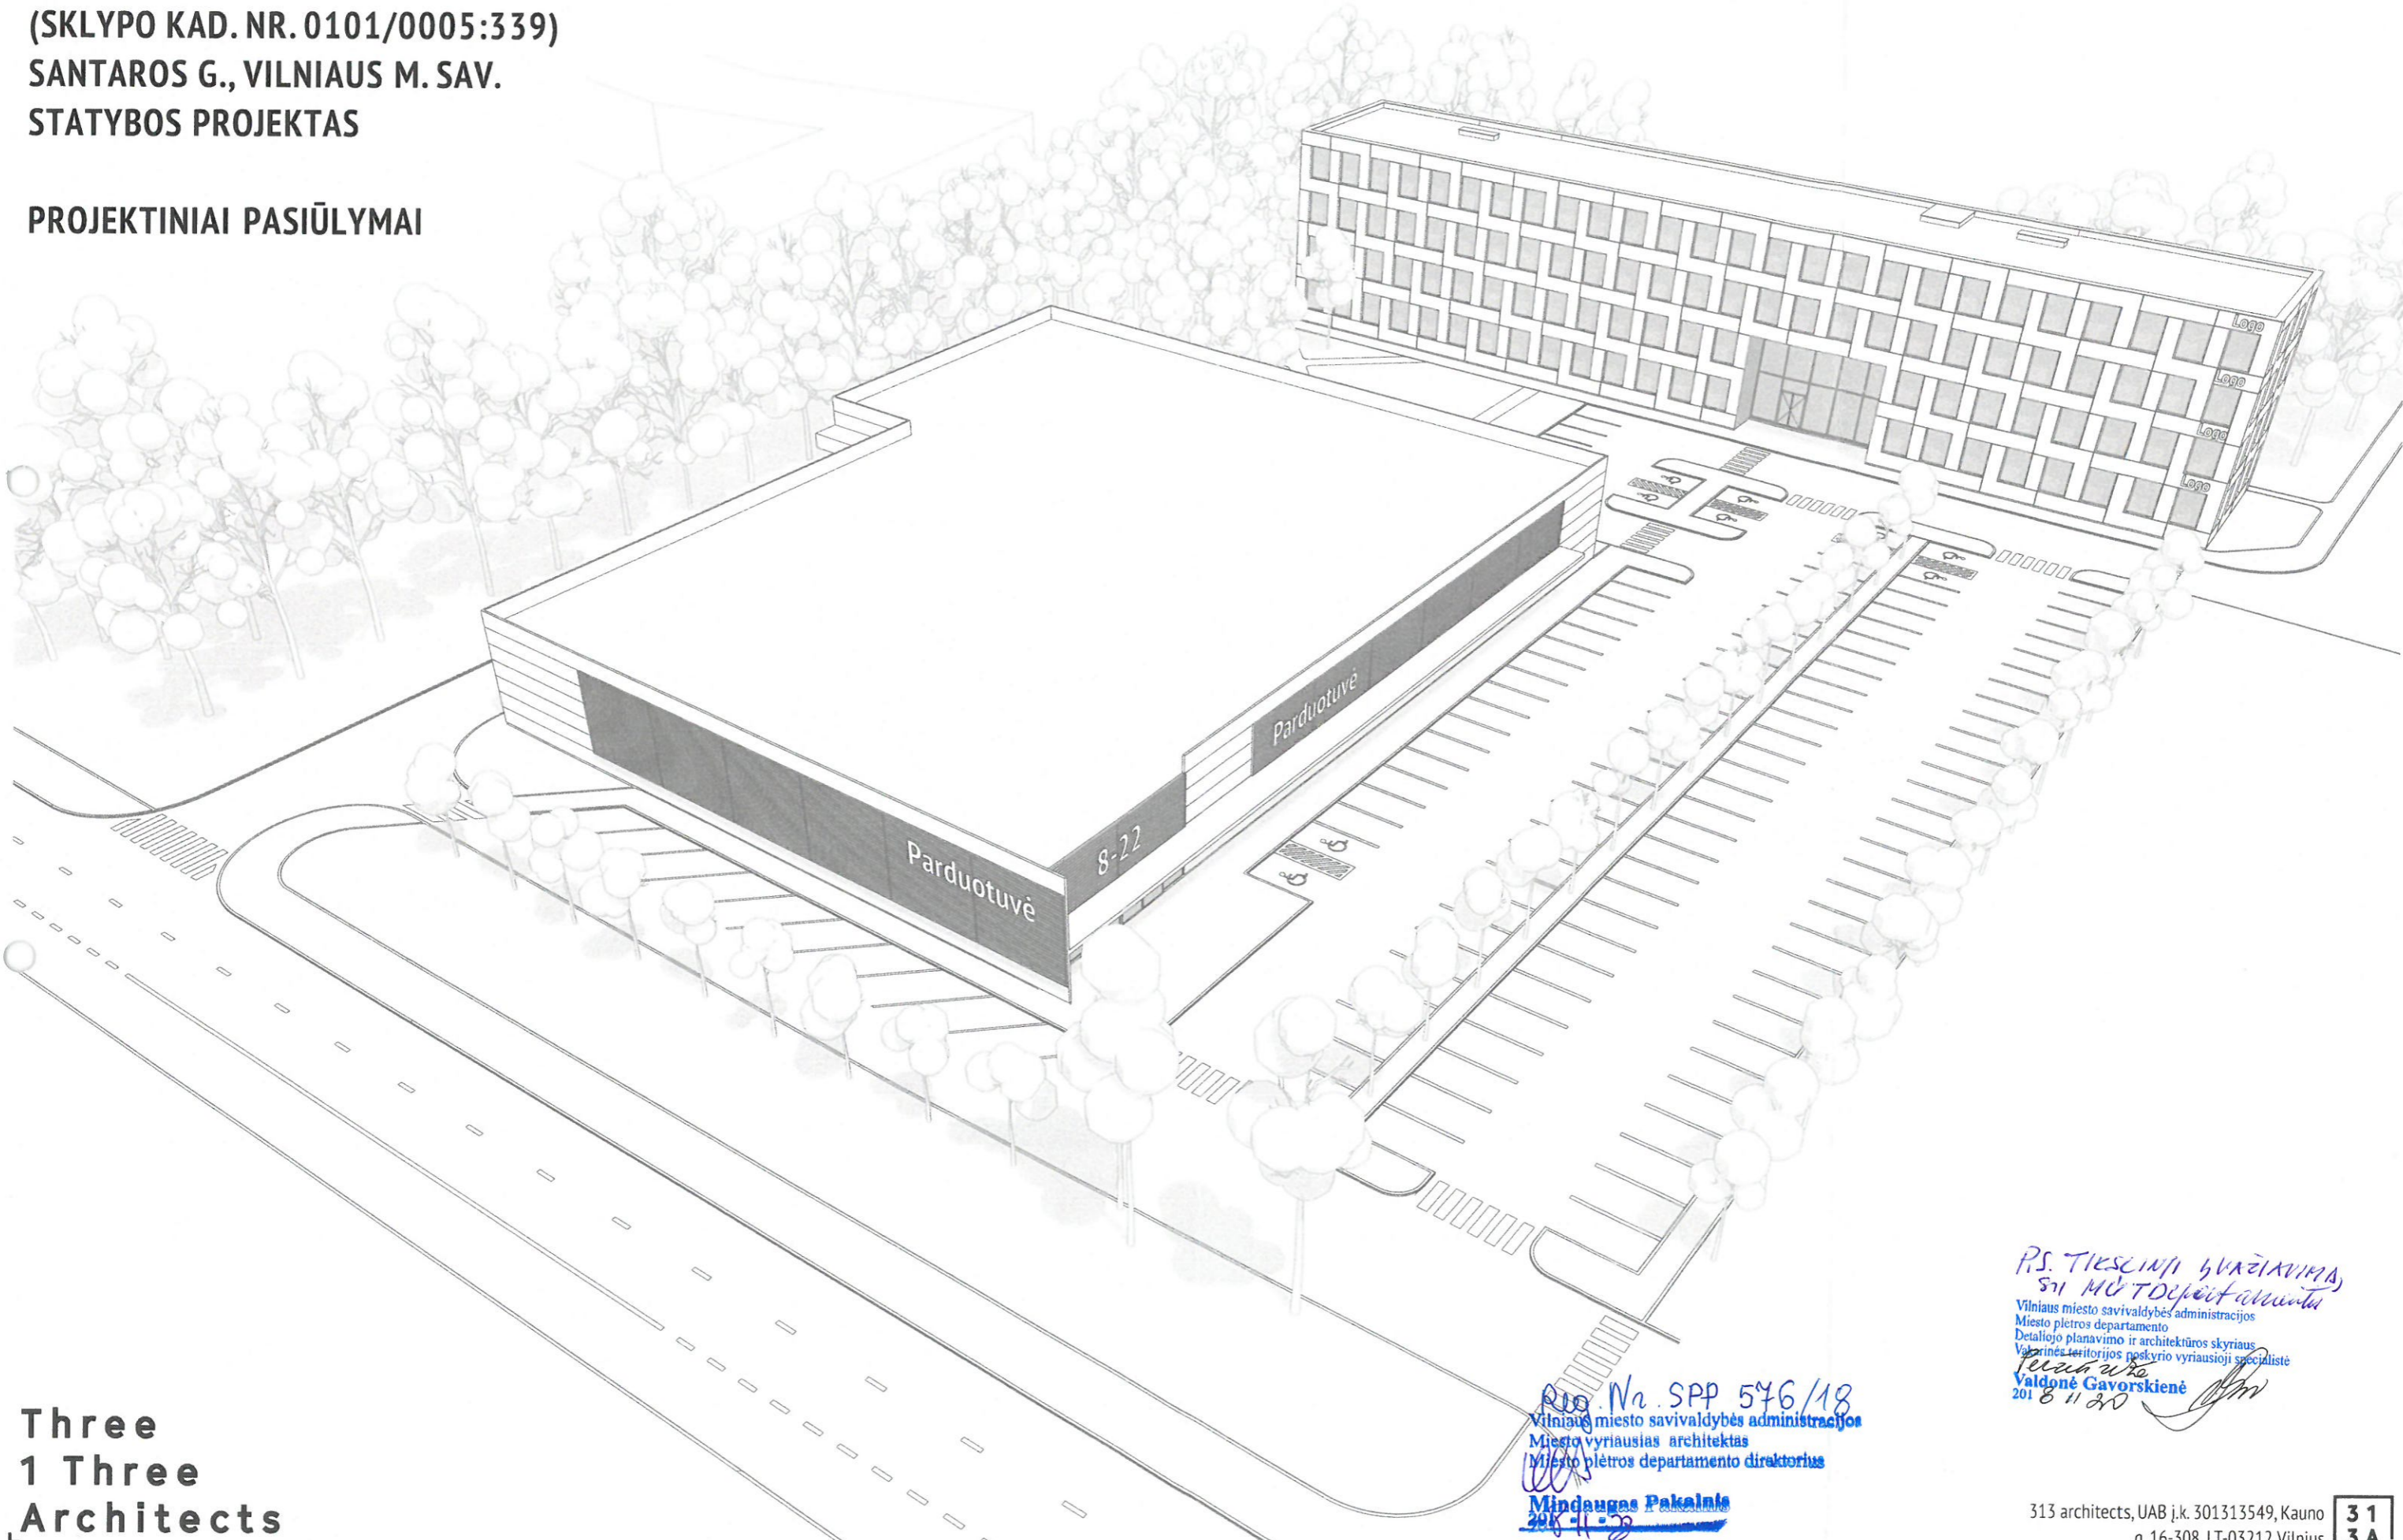

**Three
1 Three
Architects**

Rūg. Nr. SPP 546/18
Vilniaus miesto savivaldybės administracijos
Miesto vyriausias architektas
Miesto plėtros departamento direktorius
Mindaugas Pakalniškis
2018-11-20

PS. TIESCINI VAŽIAVIMA,
SŪI MŪTO DEPARTAMENTU
Vilniaus miesto savivaldybės administracijos
Miesto plėtros departamento
Detaliojo planavimo ir architektūros skyriaus
Vilniaus teritorijos poskyrio vyriausioji specialistė
Valdonė Gavorškienė
2018-11-20

313 architects, UAB į.k. 301313549, Kauno
g. 16-308, LT-03212 Vilnius

**31
3A**