


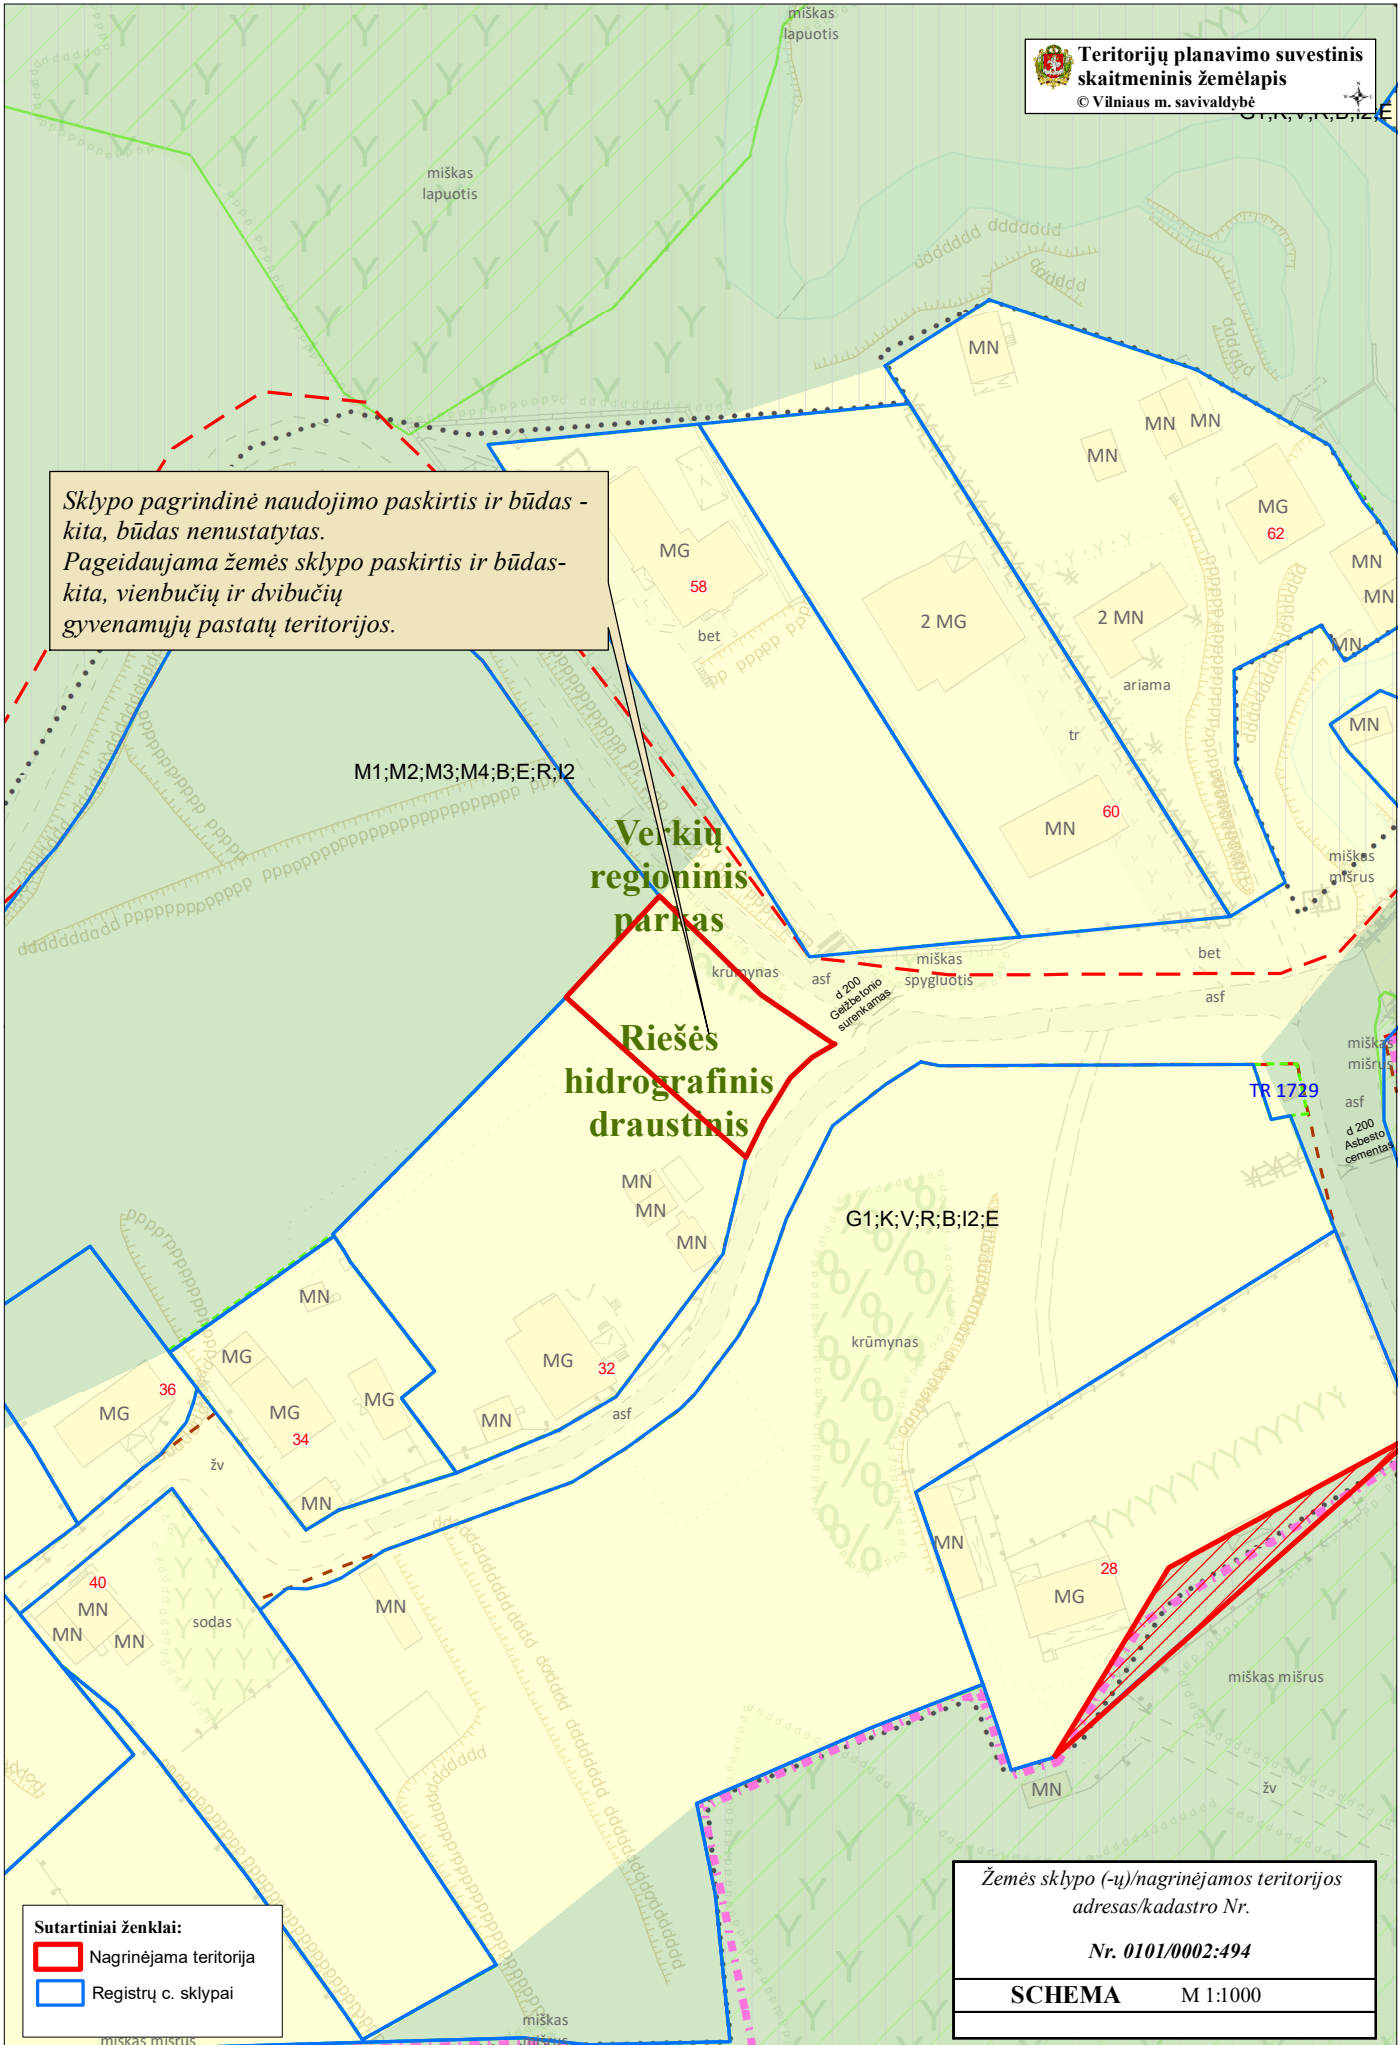

Sklypo pagrindinė naudojimo paskirtis ir būdas -
kita, būdas nenumatytas.
Pageidaujama žemės sklypo paskirtis ir būdas-
kita, vienbučių ir dvibučių
gyvenamųjų pastatų teritorijos.



Sutartiniai ženklai:
 Nagrinėjama teritorija
 Registru c. sklypai

Žemės sklypo (-ų)/nagrinėjamos teritorijos
adresas/kadastro Nr.
Nr. 0101/0002:494
SCHEMA M 1:1000