


VILNIAUS MIESTO GATVIŲ, SKVERŲ IR AIKŠČIŲ IŠDĖSTYMO PLANAS M 1 : 4000

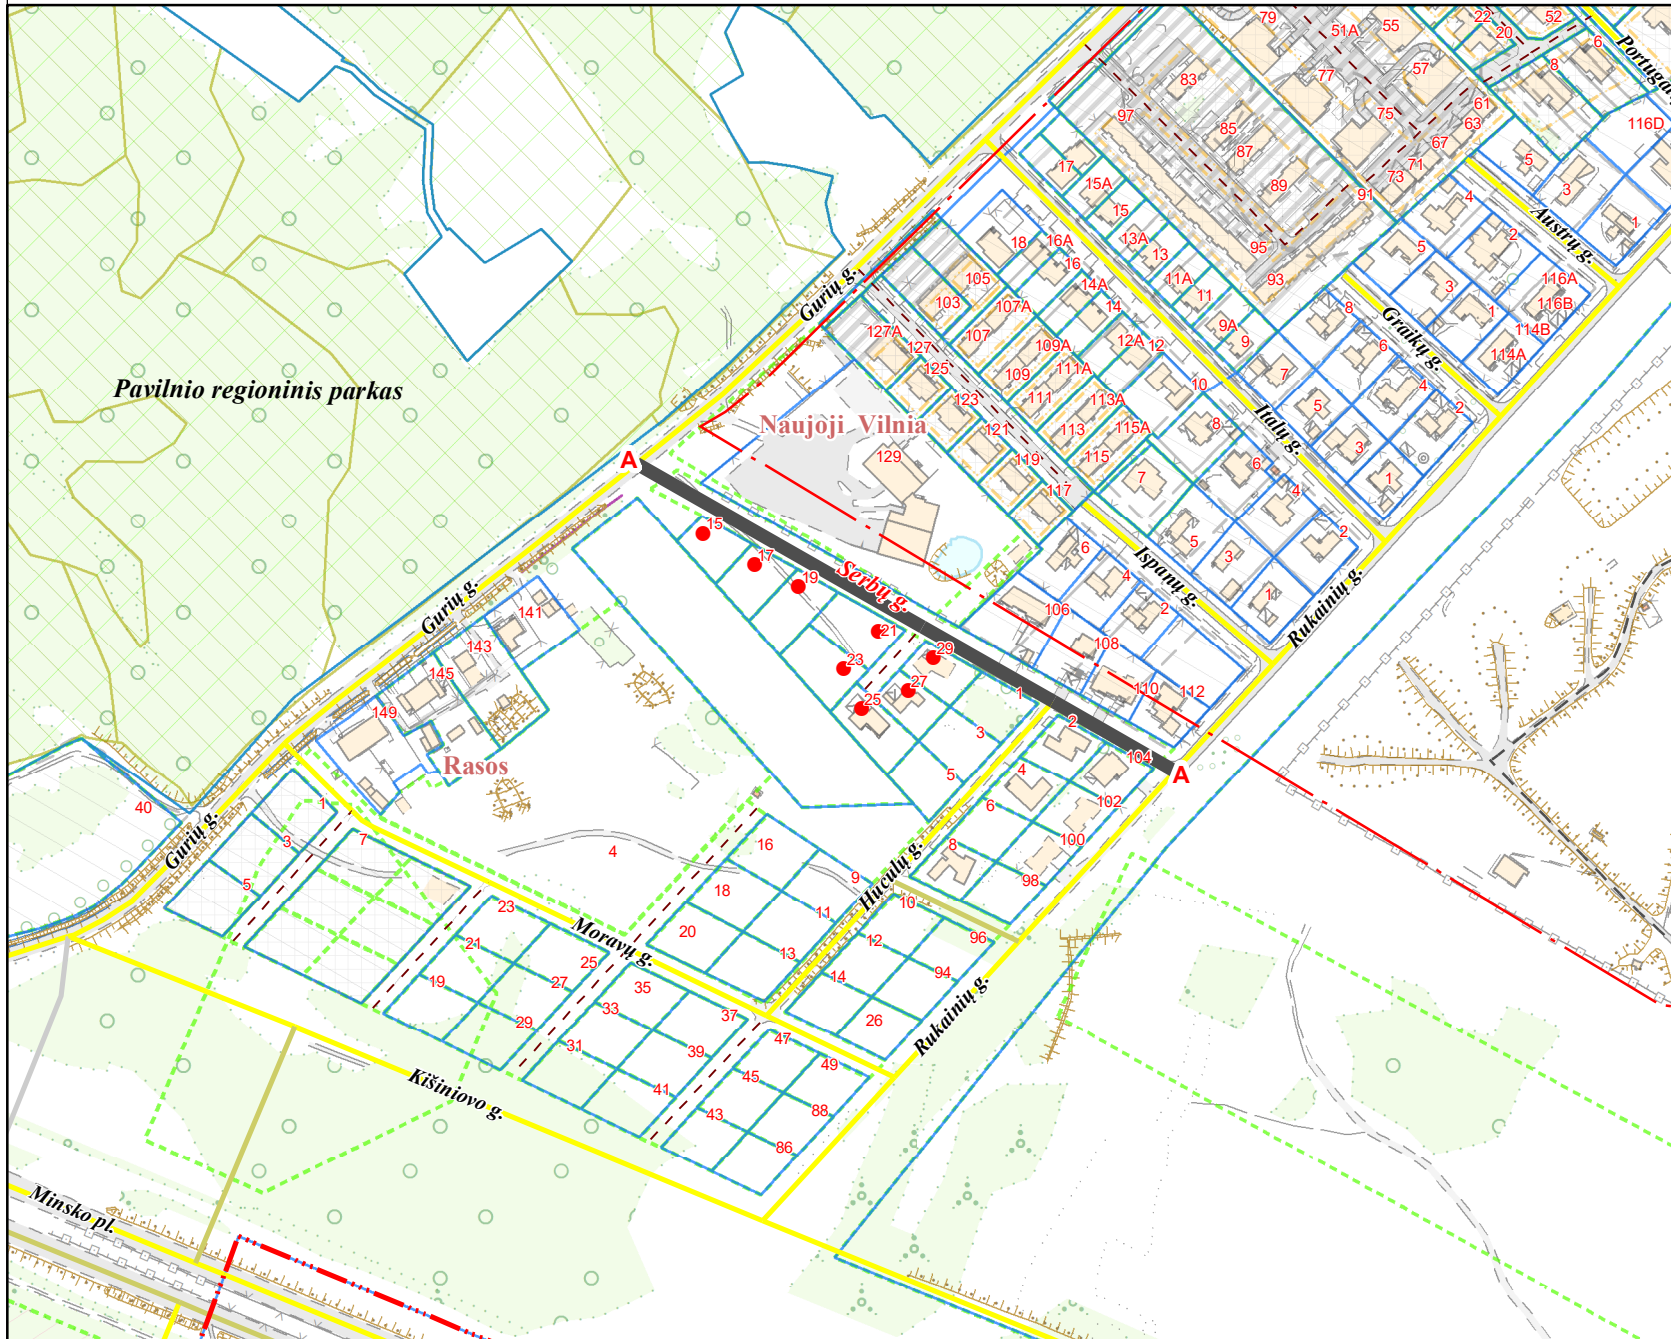

PAVADINIMŲ GATVĖMS, PASTATAMS, STATINIAMS IR KITIEMS OBJEKTAMS SUTEIKIMO, KEITIMO IR ĮTRAUKIMO Į APSKAITĄ TVARKOS APRAŠO 1 PRIEDAS

Vilniaus miesto savivaldybės tarybos
2021 m. _____ d. sprendimo Nr. _____
priedas

Kartografinis pagrindas	KDB 500V
Gatvės taškų koordinacių nustatymo būdas	Grafinis

NAIKINAMAS:

SERBŲ gatvės pavadinimas
Rasų seniūnijoje

Pažymėtas schemeje **A - A**

KEIČIAMI ADRESAI :

Serbų g. Nr. 15, 17, 19, 21, 23, 25, 27, 29

PASTABA:

*Vilniaus apygardos administracinio teismo
2020-05-11 sprendimas administracinėje
byloje Nr. eI3-1634-809/2020 ir
Lietuvos vyriausiojo administracinio teismo
2021-06-30 nutartis administracinėje byloje
Nr. eA-1584-438/2021*

PATEIKIA:
Vilniaus miesto savivaldybės administracijos
Žemės tvarkymo ir administravimo skyriaus vedėja

RAIMONDA RUDUKIENĖ

2021. 07