

VILNIAUS MIESTO GATVIŲ, SKVERŲ IR AIKŠČIŲ IŠDĚSTYMO PLANAS M 1:7 000

PAVADINIMŲ GATVĖMS, PASTATAMS, STATINIAMS IR KITIEMS OBJEKTAMS SUTEIKIMO, KEITIMO IR ĮTRAUKIMO Į APSKAITĄ TVARKOS APRAŠO I PRIEDAS


Vilniaus miesto savivaldybės tarybos
2022 m. _____ d. sprendimo Nr. _____
priedas

Kartografinis pagrindas	KDB 500V
Gatvės taškų koordinacių nustatymo būdas	Grafinis

GATVIŲ TAŠKŲ KOORDINACIŲ ŽINIARAŠTIS

Takas "Bičiulystė" - taškų Nr. plane 1 - 22

NR. PLANE	X	Y
1	6061212,83	579586,52
2	6061300,65	579580,46
3	6061637,74	579555,74
4	6061653,81	579556,42
5	6061679,44	579560,43
6	6061793,91	579632,56
7	6061858,41	579674,44
8	6061890,72	579696,03
9	6061990,57	579767,23
10	6062015,01	579785,36
11	6062061,85	579820,38
12	6062113,95	579859,62
13	6062162,46	579894,81
14	6062244,82	579954,56
15	6062265,9	579987,65
16	6062276,43	580001,18
17	6062286,1	580010,52
18	6062290,47	580011,71
19	6062297,97	580011,04
20	6062310,02	580018,23
21	6062317,54	580025,25
22	6062321,9	580035,7

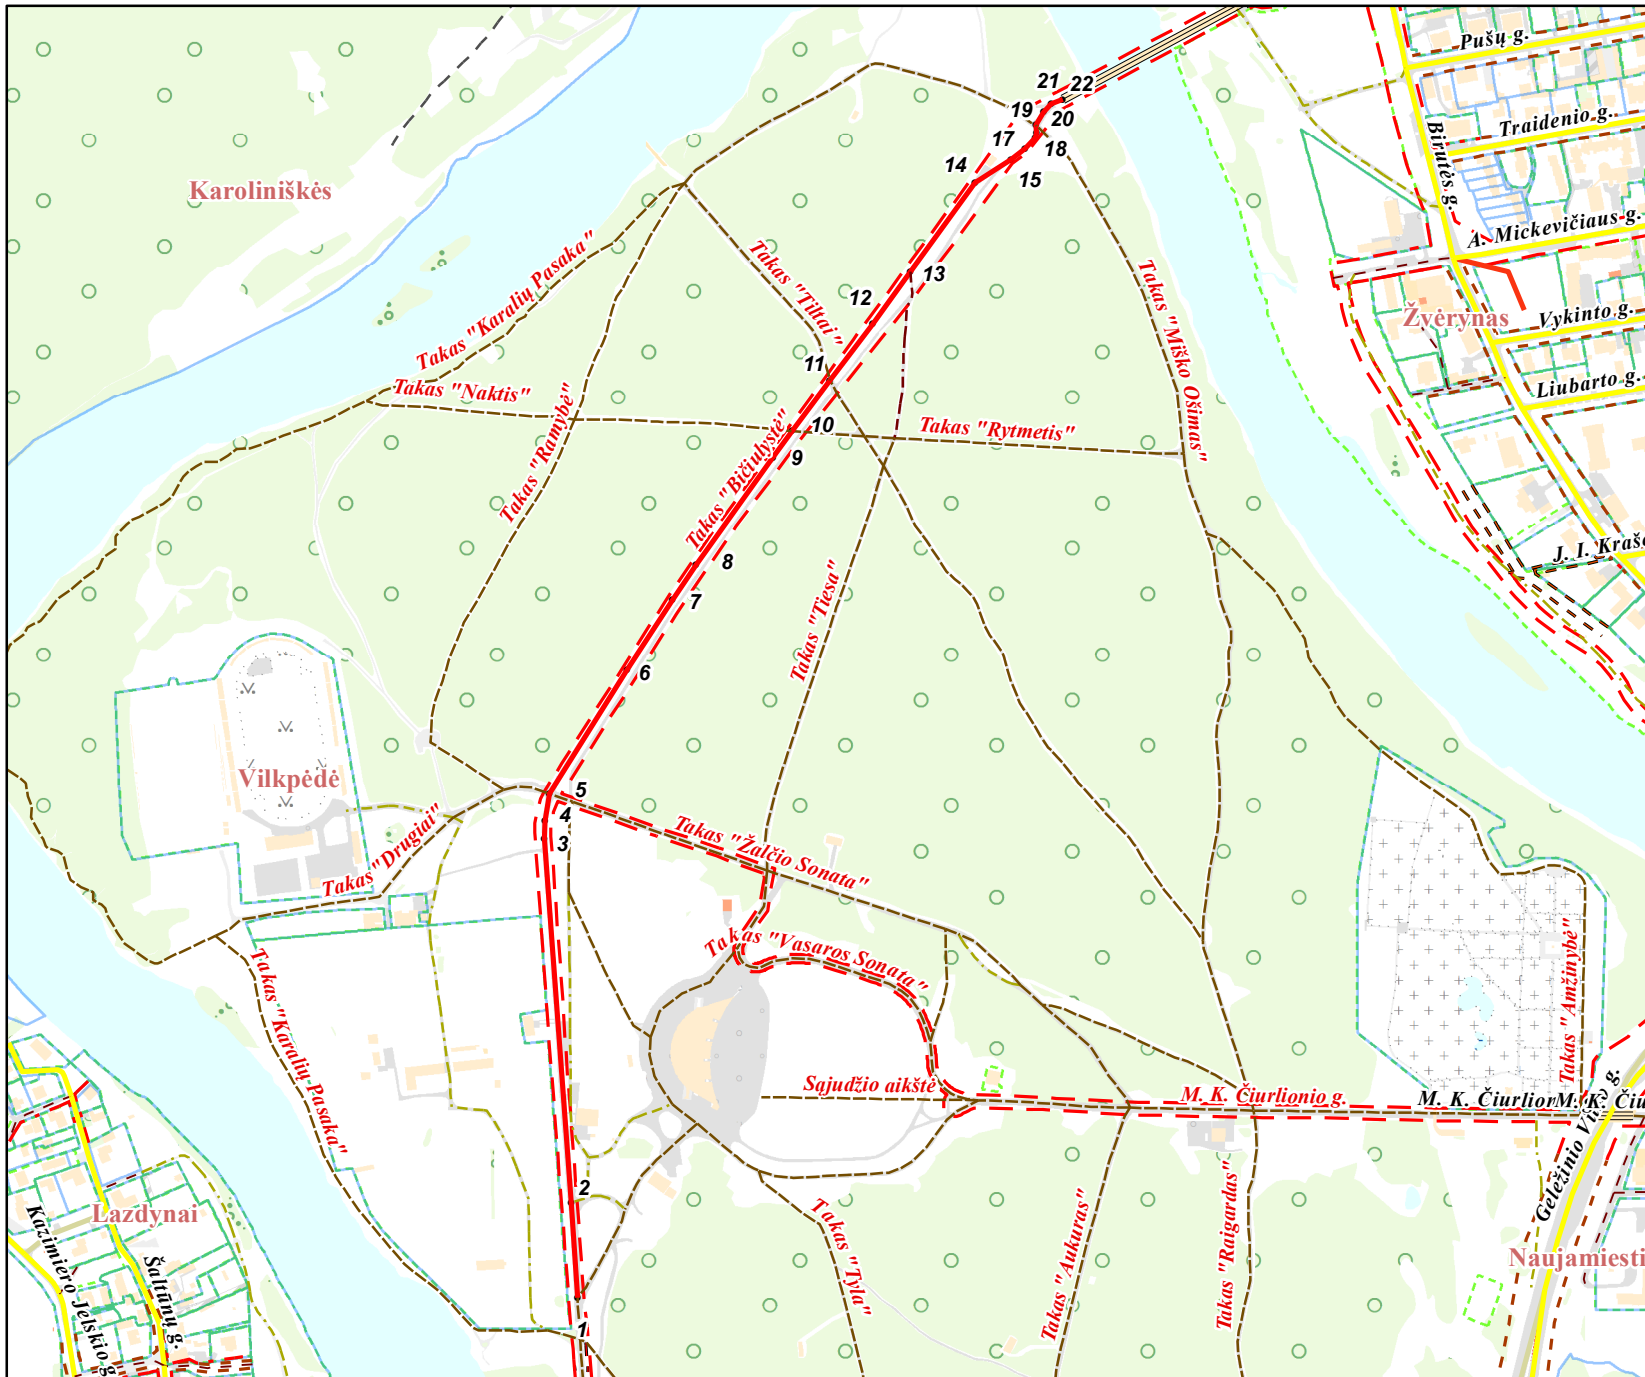

PATEIKIA:
Vilniaus miesto savivaldybės administracijos
Žemės administravimo ir GIS poskyrio vedėja