


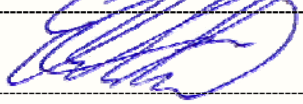


UAB „SENAMIESČIO PROJEKTAI“
J.M. KODAS: 302764487
KONSTITUCIJOS PR. 12-304
VILNIUS LT-09308
TEL.: 8 686 21836
INFO@SENAMIESCIO.LT

STATYTOJAS	E. L.
PROJEKTO PAVADINIMAS:	ADMINISTRACINĖS PASKIRTIES PASTATO, TOTORIŲ G. 3, VILNIUJE, ADMINISTRACINĖS PASKIRTIES PATALPŲ NR. 1, PASKIRTIES KEITIMO Į MOKYMOSI, NEATLIEKANT REMONTO DARBŲ, PROJEKTINIAI PASIŪLYMAI
TERITORIJA:	VILNIAUS SENAMIESTIS (KODAS 16073) ; VILNIAUS SENOJO MIESTO IR PRIEMIESČIŲ ARCHEOLOGINĖ VIETOVĖ (KODAS 25504);
STATINIO KATEGORIJA:	NEYPATINGAS
STATYBOS RŪŠIS:	NEATLIEKANT REMONTO DARBU
LAIDA:	0
TOMAS:	1
STADIJA:	PROJEKTINIAI PASIŪLYMAI
BYLA:	SP-217-0163-19-PP

Direktorius		Edgaras Mendelevičius
PV At. Nr. 3880; A1132		Ramūnas Buitkus

VILNIUS, 2019

ADMINISTRACINĖS PASKIRTIES PASTATO, TOTORIŲ G. 3, VILNIUJE,
ADMINISTRACINIŲ PATALPŲ NR. 1,
PASKIRTIES KEITIMAS Į MOKSLO PASKIRTIES PATALPAS
NEATLIEKANT REMONTO DARBŲ
PROJEKTINIŲ PASIŪLYMŲ BYLOS TURINYS

Nr.	PAVADINIMAS	Lapų sk.	Lapų nr.
1	Antraštinis lapas	1	1
2	Projektinių pasiūlymų turinys	1	2
3	Aiškinamasis raštas	4	3 - 6
4	Situacijos schema	1	7
5	Patalpų planai	4	8 - 11
6	Projektuojamų patalpų vietos vaizdas	1	12

ADMINISTRACINĖS PASKIRTIES PASTATO, TOTORIŲ G. 3, VILNIUJE,
ADMINISTRACINIŲ PATALPŲ NR. 1, PASKIRTIES KEITIMAS Į MOKSLO PASKIRTIES
PATALPAS NEATLIEKANT REMONTO DARBŲ
PROJEKTINIŲ PASIŪLYMŲ, AIŠKINAMASIS RAŠTAS



1. BENDRIEJI DUOMENYS

PROJEKTO NUMERIS	SP-217-0163-19-PP
PROJEKTO PAVADINIMAS	ADMINISTRACINĖS PASKIRTIES PASTATO, TOTORIŲ G. 3, VILNIUJE, ADMINISTRACINIŲ PATALPŲ NR. 1, PASKIRTIES KEITIMAS Į MOKYMOSI PATALPAS, NEATLIEKANT REMONTO DARBŲ, PROJEKTINIAI PASIŪLYMAI
PASTATO VIETA	TOTORIŲ G. 3, VILNIUS
TERITORIJA	VILNIAUS SENAMIESČIO TERITORIJA, UKVRK - 16073 VILNIAUS SENOJO MIESTO IR PRIEMIESČIŲ ARCHEOLOGINĖ VIETOVĖ, UKVRK - 25504
PROJEKTUOJAMOS PATALPOS	ADMINISTRACINĖS PASKIRTIES PATALPOS TOTORIŲ G. 3 - 1, UNIK. NR. 4400-2148-6917:3189
STATYTOJAS	E. L.
STATINIO KATEGORIJA	NEYPATINGAS
STATYBOS RŪŠIS	STATYBOS DARBAI NEATLIEKAMI
STADIJA	P
LAIDA	0
PROJEKTO RENGĖJAS	UAB „SENAMIESČIO PROJEKTAI“ Įm. k.: 302764487 Konstitucijos pr. 12-304, Vilnius LT-09308
PROJEKTO VADOVAS	RAMŪNAS BUITKUS AT. NR. A1132, NKPS AT. NR. 1890 Tel. 8 610 66194

2. PRIVALOMŲJŲ TP RENGIMO DOKUMENTŲ BEI PAGRINDINIŲ NORMATYVINIŲ
STATYBOS TECHNINIŲ DOKUMENTŲ IR STANDARTŲ, KURIAIS VADOVAUJANTIS
PARENGTAS PROJEKTAS, SĄRAŠAS

2.1. PAGRINDAS PROJEKTAVIMO DARBAMS:

- Valstybinės įmonės Registrų centro Nekilnojamojo turto registro centrinių duomenų banko išrašas apie žemės sklypą;
- Valstybinės įmonės Registrų centro Nekilnojamojo turto registro centrinių duomenų banko išrašas apie patalpas Nr. 1;

Atestatų Nr.	 SENAMIESČIO PROJEKTAI			ADMINISTRACINĖS PASKIRTIES PASTATO, TOTORIŲ G. 3, VILNIUJE, ADMINISTRACINIŲ PATALPŲ NR. 1, PASKIRTIES KEITIMAS Į MOKYMOSI PATALPAS, NEATLIEKANT REMONTO DARBŲ, PROJEKTINIAI PASIŪLYMAI		
A1132, 3880	PV	R. Buitkus 	2019 08	Aiškinamasis raštas		Laida "0"
Stadija	Užsakovas: E. L.			SP-217-0163-19-PP-AR	Lapas	Lapų
pp					1	4

- NT registų centro Pastato patalpų ir savininkų duomenimis;
- Nekilnojamojo turto objekto ir jo patalpų kadastrinių matavimų bylų duomenimis.

2.2. LIETUVOS RESPUBLIKOS ĮSTATYMAI:

- LR Nekilnojamojo kultūros paveldo apsaugos įstatymas.
- LR Statybos įstatymas.
- LR Žemės įstatymas.

2.3. STATYBOS TECHNINIAI REGLAMENTAI:

STR 1.01.01:2005	Kultūros paveldo statinio tvarkomųjų statybos darbų reglamentai;
STR 1.01.03:2017	Statinių klasifikavimas;
STR 2.02.01:2004	Gyvenamieji pastatai;
STR 2.02.02:2004	Visuomeniniai statiniai;
STR 2.02.08:2012	Automobilių saugyklų projektavimas;
STR 1.04.04:2017	Statinio projektavimas, projekto ekspertizė;
STR 1.05.01:2017	Statybą leidžiantys dokumentai. Statybos užbaigimas. Statybos sustabdymas. Savavališkos statybos padarinių šalinimas. Statybos pagal neteisėtai išduotą statybą leidžiantį dokumentą padarinių šalinimas;
STR 1.12.06:2002	Statinio naudojimo paskirtis ir gyvavimo trukmė;
STR 2.01.01(3):1999	Esminiai statinio reikalavimai. Higiena, sveikata, aplinkos apsauga;
STR 2.06.04:2014	Gatvės ir vietinės reikšmės keliai. Bendrieji reikalavimai;
STR2.01.01(1):2005	Esminiai statinio reikalavimai. Mechaninis atsparumas ir pastovumas;
STR 2.01.01(5):2008	Esminis statinio reikalavimas. Apsauga nuo triukšmo;
STR2.01.01(2):1999	Esminiai statinio reikalavimai. Gaisrinė sauga;
STR2.01.01(3):1999	Esminiai statinio reikalavimai. Higiena, sveikata, aplinkos apsauga;

2.4. RESPUBLIKINĖS STATYBOS NORMOS, TAISYKLĖS IR KT.

- Visuomeninių pastatų gaisrinės saugos taisyklės.
- Gaisrinės saugos pagrindiniai reikalavimai.
- Gaisro aptikimo ir signalizavimo sistemų projektavimo ir įrengimo taisyklės.
- HN 33:2007 Akustinis triukšmas. Triukšmo ribiniai dydžiai gyvenamuosiuose ir visuomeninės paskirties pastatuose bei jų aplinkoje.
- HN 42:2004 Gyvenamųjų ir viešosios paskirties pastatų mikroklimatas.

Pastaba: Projektuojant patalpų paskirties keitimą, vadovautasi aktualiomis teisės akty ir normatyvų redakcijomis.

3. BENDRAS AIŠKINAMASIS RAŠTAS

3.1. SKLYPAS, PASTATAS IR PATALPOS

3.1.1. Esama situacija :

Vilniaus m. sav. Vilniaus m. Gedimino pr. 10, Vilniaus m. savivaldybės suformuotame 4657 m², Kitos pagrindinės naudojimo paskirties sklype, Komercinės paskirties naudojimo būdo žemės sklype, yra du, stovintys atskirai, pagrindiniai administracinės paskirties statiniai. Statiniai nuo 2 aukštų iki 3 aukštų su mansarda. Visi pastatai mūriniai. Į sklypą įvažiuojama iš Totorių gatvės pusės. Į komercines, biurų ir kavinių patalpas patenkama iš Gedimino pr. ir Totorių g. pusių. Teritorija gerai sutvarkyta,

SP-217-0163-19-PP-AR	Lapas	Lapų
	2	4

asfalto dangos privažiavimai, betono trinkelų danga pėstiesiems. Likusi teritorija apželdinta žole ir krūmais.

Patalpų paskirties keitimas į mokymo patalpas projektuojama eksploatuojamame, 3 aukštų su mansarda, Administracinės paskirties pastate su kavinės patalpomis (unik. nr.: 1099-0011-1015, žymimas plane indeksu 2B3p). Pastato patalpų (esami penki turtiniai vnt.) bendras plotas - 1572,89 m².

Projektuojamos patalpos prijungtos prie centralizuotų pastato inžinerinių tinklų. Patalpų šildymas nuo centralizuotų šilumos tinklų.

3.1.2. Sklypo plano sprendiniai:

Šiuo projektu sklypo sprendiniai nekeičiami. Patalpų paskirties keitimas atliekamas be statybos darbų. Žemės sklypo teritorija yra pritaikyta žmonių judėjimui, t.y. dangų paviršiai įrengti lygiai, sklype yra želdinių.

Projekto sprendiniais pakeitus dalį patalpų paskirtį į mokymo, poreikis automobilių saugojimui sklypo ribose, mažėja. Vadovaujantis Statybos techninio reglamento STR 2.06.04:2014 "Gatvės ir vietinės reikšmės keliai. bendrieji reikalavimai" nuostatomis, XIII skyriaus Automobilių stovėjimo reglamentavimu.

Automobilių stovėjimo vietų minimalaus skaičius skaičiavimas			
Eil. Nr.	Patalpos	Minimalus stovėjimo vietų skaičius	
Buvęs automobilių parkavimo poreikis iki projektuojamo paskirties keitimo			
4.1	Administracinės įstaigos Naudingas / pagrindinis plotas 219,11 m ²	1 vieta 25 m ² pagrindinio patalpų ploto. (mažinantis teritorijos koeficientas 0,5) 9 v. x 0,5 = 5	5 v.
Automobilių parkavimo poreikis po projektuojamo patalpų paskirties keitimo			
9.3.	Bendrojo lavinimo mokyklos	1 vieta 30 mokinių. Į mokymus renkasi vidutiniškai 20 žmonių 1 v. x 0,5 = 1	1 v.

Bendras patalpų plotas nekinta. Patalpose vyks sveikos gyvensenos ir rytų mankštos mokymai. Mokymai dažniausiai vyksta po darbo valandų, arba savaitgalio dienomis, kelias valandas. Mokymų dalyviai automobilius stato trumpam laikui, miesto aplinkinėse automobilių stovėjimo aikštelėse, požeminėje Gedimino pr. automobilių saugojimo aikštelėje, todėl sklype įrengti papildomų automobilių saugojimo aikštelių poreikio nėra.

Administracinės patalpos, kurių paskirtis keičiama į mokymo, turi savo atskirą laiptinę ir įėjimą / išėjimą į Totorių gatvę. Likusių pastato administracinių patalpų darbuotojų ir lankytojų judėjimo srautai nesusikerta.

Kitų nesiribojančių pastatų, esančių viename žemės sklype, savininkai ir naudotojai turi atskirus įėjimus į savo pastatus. Patalpų mokymo paskirtis, kitų patalpų administracinei paskirčiai ir gyvenamajai paskirčiai dėl savo nedidelio poveikio aplinkai: mažo triukšmo sklaidimo, pavojingų technologijų nenaudojimo, aplinkos tausojimo, mažo intensyvios veiklos, žalos nedarys.

Projekto sprendiniais, trečiųjų šalių interesai nepažeidžiami. Neigiamo poveikio aplinkai, nėra.

3.1.3. Patalpų paskirties keitimo sprendiniai

Pastate esamų administracinės patalpos Nr. 1, de facto kelis metus naudojamos mokymų veiklai. Patalpos turį atskirą įėjimą, vidaus laiptinę, drabužinės ir WC patalpas mokymo dalyviams.

SP-217-0163-19-PP-AR	Lapas	Lapų
	3	4

Pagrindinės patalpos Tarp kitos paskirties pastato patalpų, atskirtų kapitalinėmis sienomis yra užtikrinta garso izoliacija, nepažeidžianti garso sklaidimo higienos normų.

Keičiant dalį pastato patalpų iš administracinės paskirties į mokymo, neviršijamas pastato administracinių patalpų vyraujančio ploto santykis. Pastato paskirtis nekeičiama.

3.1.4. Vidaus inžinieriniai tinklai:

Projektuojamos patalpos prijungtos prie centralizuotų pastato inžinierinių tinklų. Patalpų esama šildymo sistema - centralizuoti miesto šilumos tinklai, vietinis šilumos mazgas pastate, šilumnešis - vanduo, paskirstomas į radiatorius kambariuose. Šilumos mazge ruošiamas ir karštas vanduo. Patalpų šilumos apskaitos yra įrengtos atskirai.

Esamų patalpų elektros instaliacija nekeičiama. Vandentiekio ir buitiniai nuotekų tinklai yra esami ir nekeičiami.

3.1.5. Vidaus patalpų apdaila

Vidaus patalpų apdaila - esama. Lango rėmas aliuminio konstrukcijų. Langai įstiklinti stiklo paketais, turi ventiliacinių mikro orlaidžių atvėrimo galimybę. Langų garso izoliavimo rodiklis atitinka C garso klasės (STR 2.01.01(5):2008 "Esminiai statinio reikalavimai "Apsauga nuo triukšmo") reikalavimus – 30-35 dB.

Drėgnuose patalpose, naudojama keraminių plytelių apdaila.

3.1.6. Patalpos apšvietimas


Projektuojamuose patalpose yra norminis natūralus apšvietimas, kurio santykis su grindų paviršiumi neviršija 1 : 6. Dirbtinis apšvietimas esamas 150-200 lx. Natūralios apšvietos parametrai patalpose atitinka minimalaus langų įstiklinto paviršiaus ir patalpos grindų ploto reikalaujamus santykius.

3.2. TREČIŲJŲ ŠALIŲ INTERESAI

Trečiųjų šalių interesai šiuo projektu nepažeidžiami ir eksploatuojant pastato patalpas jų savininkams ateityje nesudarys sunkumų ar/ir nepatogumų.

4. PATALPOS BENDRIEJI STATINIO RODIKLIAI


PATALPOS	PATALPŲ RODIKLIAI PRIEŠ PASKIRTIES KEITIMĄ (M ²)	PATALPŲ RODIKLIAI PO PASKIRTIES KEITIMO (M ²)
PATALPOS NR. 1	322,79	332.79

Pareigos	Vardas,pavardė	AtestatųNr.	Parašas	Data
Projekto vadovas	Ramūnas Buitkus	A1132; 3880		2019-08

SP-217-0163-19-PP-AR	Lapas	Lapų
	4	4

SITUACIJOS SCHEMA

M 1:500

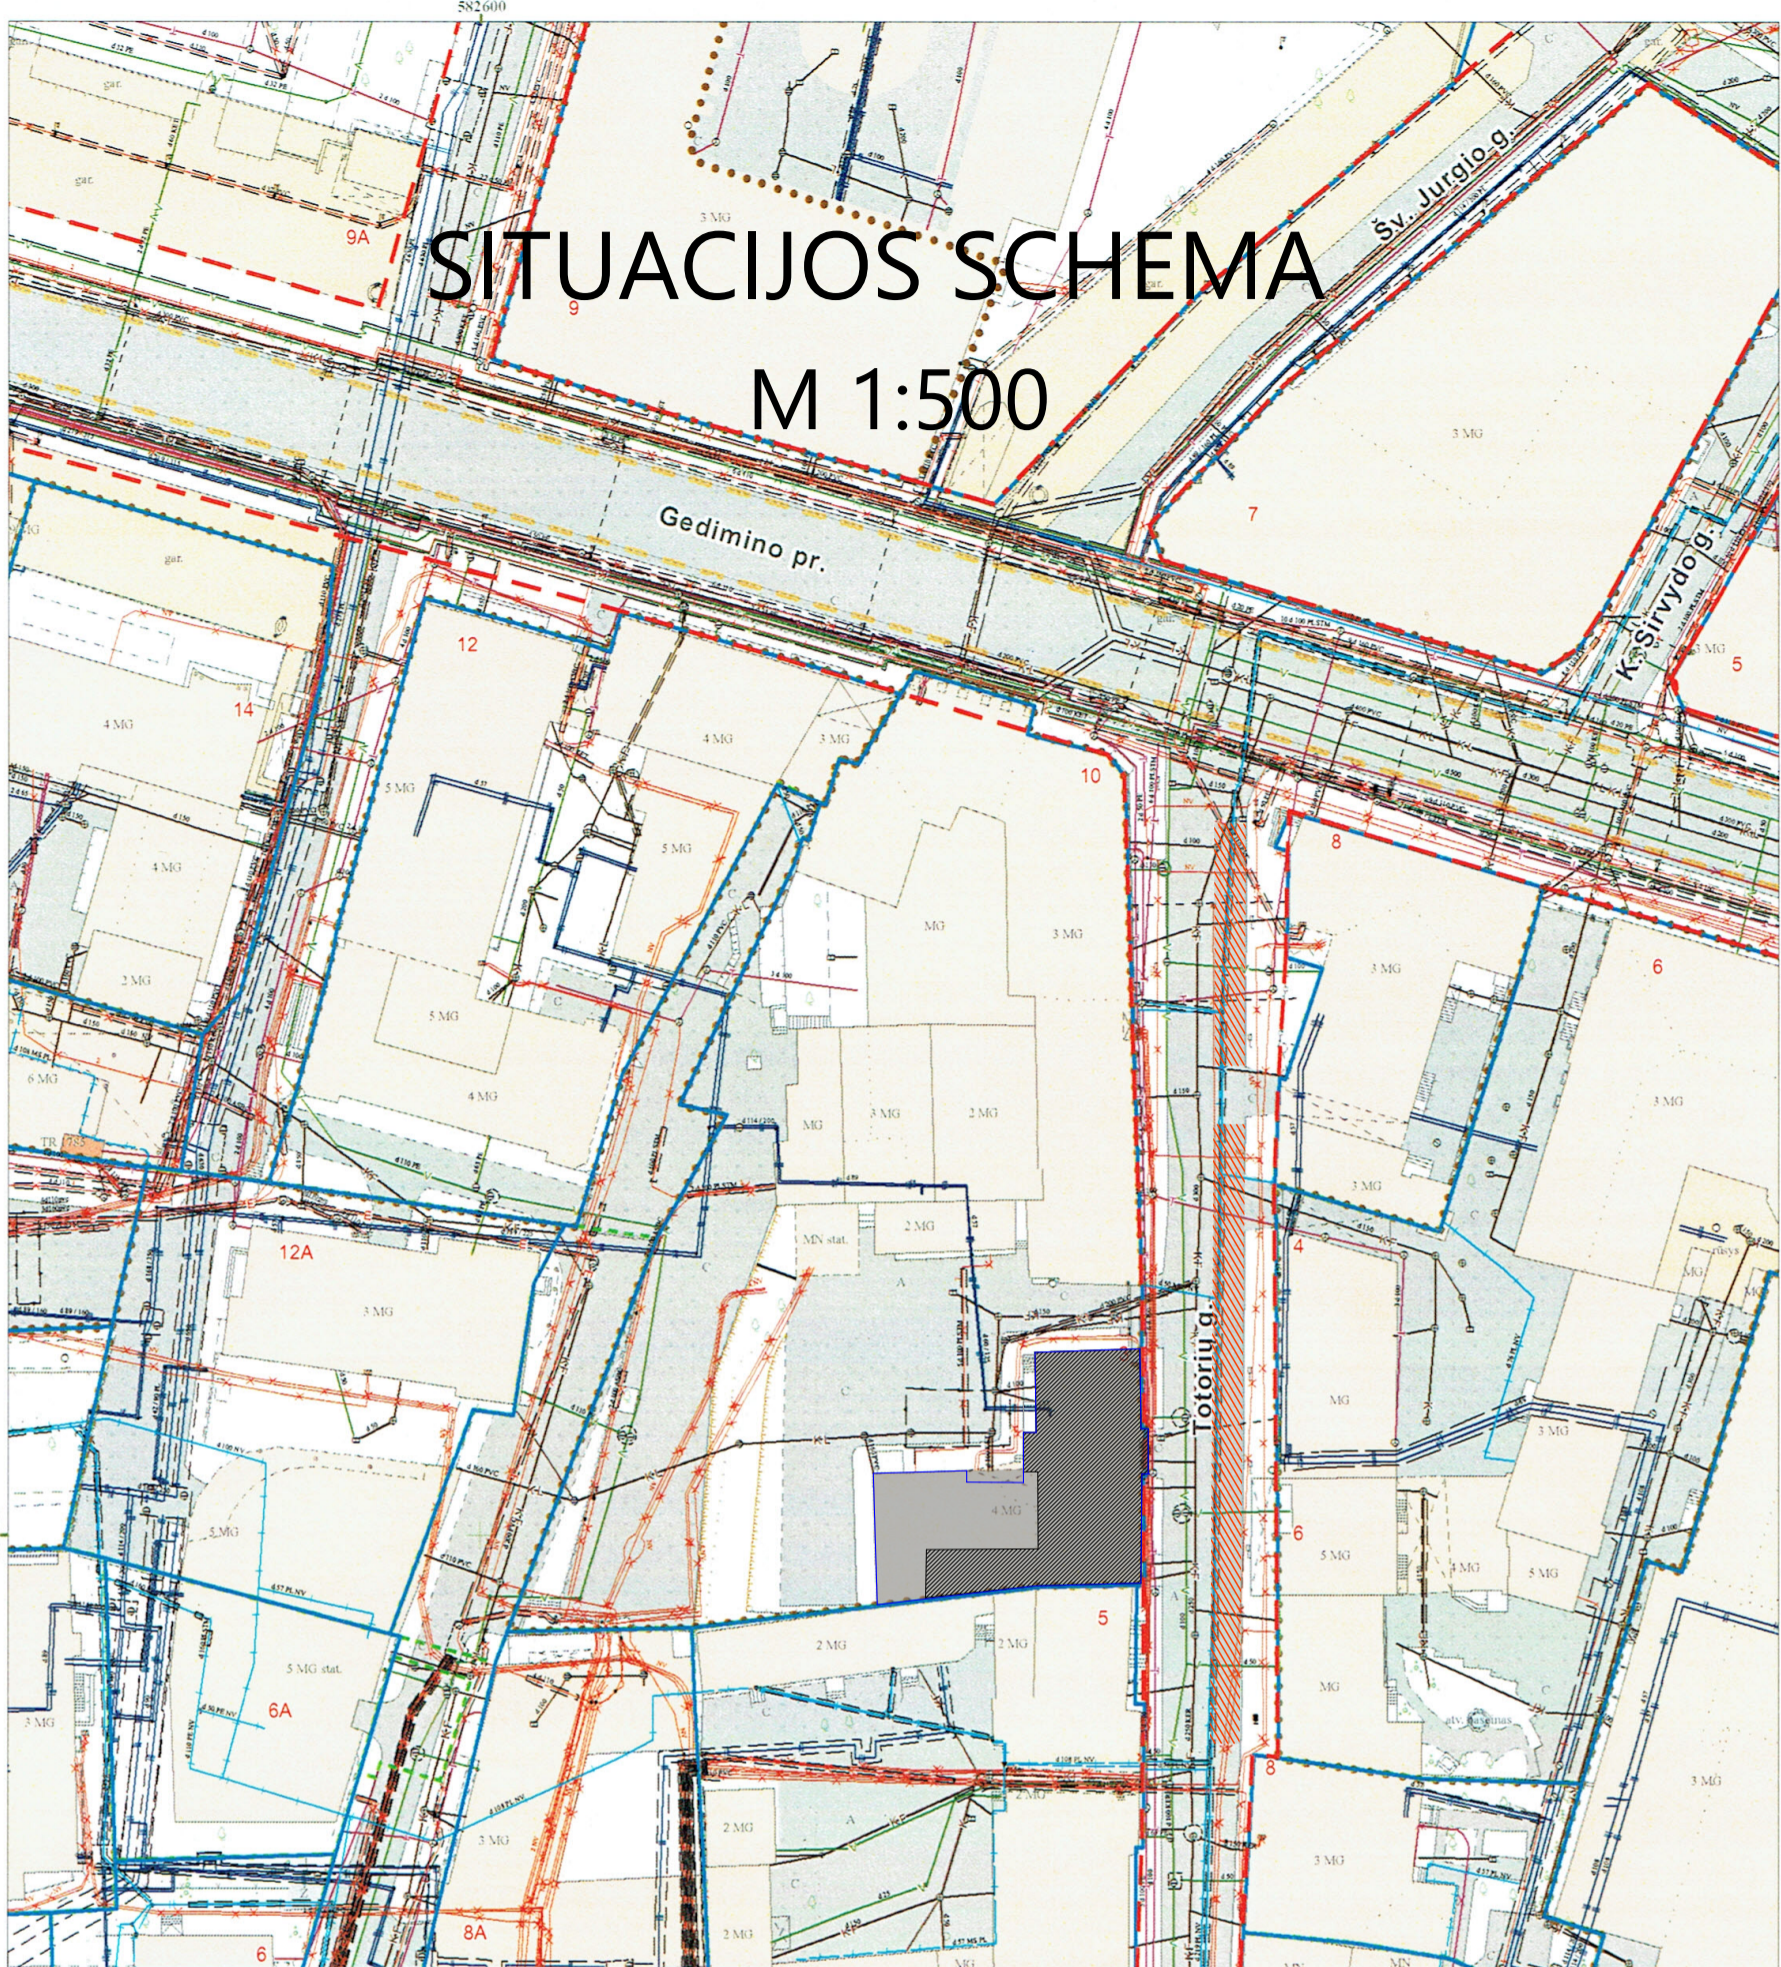

Sutartiniai ženklai:

- Registrų c. sklypai nuo 2018-11-02 neatnaujinti
- Registrų c. (netikslių mat.) sklypai nuo 2018-11-02 neatnaujinti
- Registrų c. inž. statiniai nuo 2018-11-02 neatnaujinti
- MPD suformuoti sklypai
- Saugomos gamtinės teritorijos
- Saugomos kultūros vertybės
- Vandenviečių SAZ
- Valstybiniai miškai
- Miškų taksaciniai sklypai
- DP patvirtintos RL
- SP patvirtintos RL
- DP koncepcijų RL
- Schemos patvirtintos RL
- DP rengiamos RL
- SP rengiamos RL
- Schemos rengiamos RL
- Esami dviračių takai
- Projektiniai dviračių takai

SĮ „Vilniaus planas“
Geografinių informacinių
sistemų poskyris
Alina Šilkaitė

PASTABOS:

- NAUJŲ LAUKO INŽINIERINIŲ TINKLŲ PRIVEDIMAS PRIE PASTATO NEPROJEKTUOJAMAS;
- ŽEMĖS DARBAI NEATLIEKAMI;



Teritorijų planavimo suvestinis
skaitmeninis žemėlapis M1:1000

© Vilniaus m. savivaldybė 2019.10.14

Duomenų šaltiniai:
topografinė-inžinerinė informacija - KDB500V;
adresai - AGDB;
žemės sklypų ribos - NTKR duomenų bazė;
teritorijų planų informacija - TPDB.
Koordinacių sistema - LKS94.

Atspausdinta:
GIS skyrius

PAPILDOMI SUTARTINIAI ŽYMĖJIMAI

- PROJEKTUOJAMAS PASTATAS
- PROJEKTUOJAMŲ PATALPŲ VIETA PASTATE
- VIEŠOS AUTOMOBILIŲ PARKAVIMO VIETOS

Projekto reng.
kalba

LT



UAB "SENAMIESTIO PROJEKTAI"

Jm. kodas: 302764487, adresas: Konstitucijos pr. 12-304,
Vilnius LT-09308, tel.: 8 686 21836

Atestat. Nr.

A1132
KPD 3880

SPV

R. BUITKUS

2019-08

A1132
KPD 3880

SPDV

R. BUITKUS

2019-08

Etapas

E. L.

PP

Statytojas:

ADMINISTRACINĖS PASKIRTIES PASTATO, TOTORIŲ G. 3, VILNIUJE,
ADMINISTRACINĖS PASIRTIES PATALPŲ NR. 1,
PASKIRTIES KEITIMAS Į MOKYMOŠI, NEATLIEKANT REMONTO
DARBŲ, PROJEKTINIAI PASIŪLYMAI

Projektas:

Adresas: Totorių G. 3, Vilnius
Vilniaus senamiestis UKVRK -16073
Vilniaus senojo miesto vieta su priemiesčiais UKVRK-25504

Brėžinys:

SITUACIJOS SCHEMA
M 1:500

Projekto žymuo:

SP-217-0163-19-PP

Laida


0

Lapas

Lapų

1 5

PIRMO AUKŠTO
PATALPŲ PLANAS
M 1:100

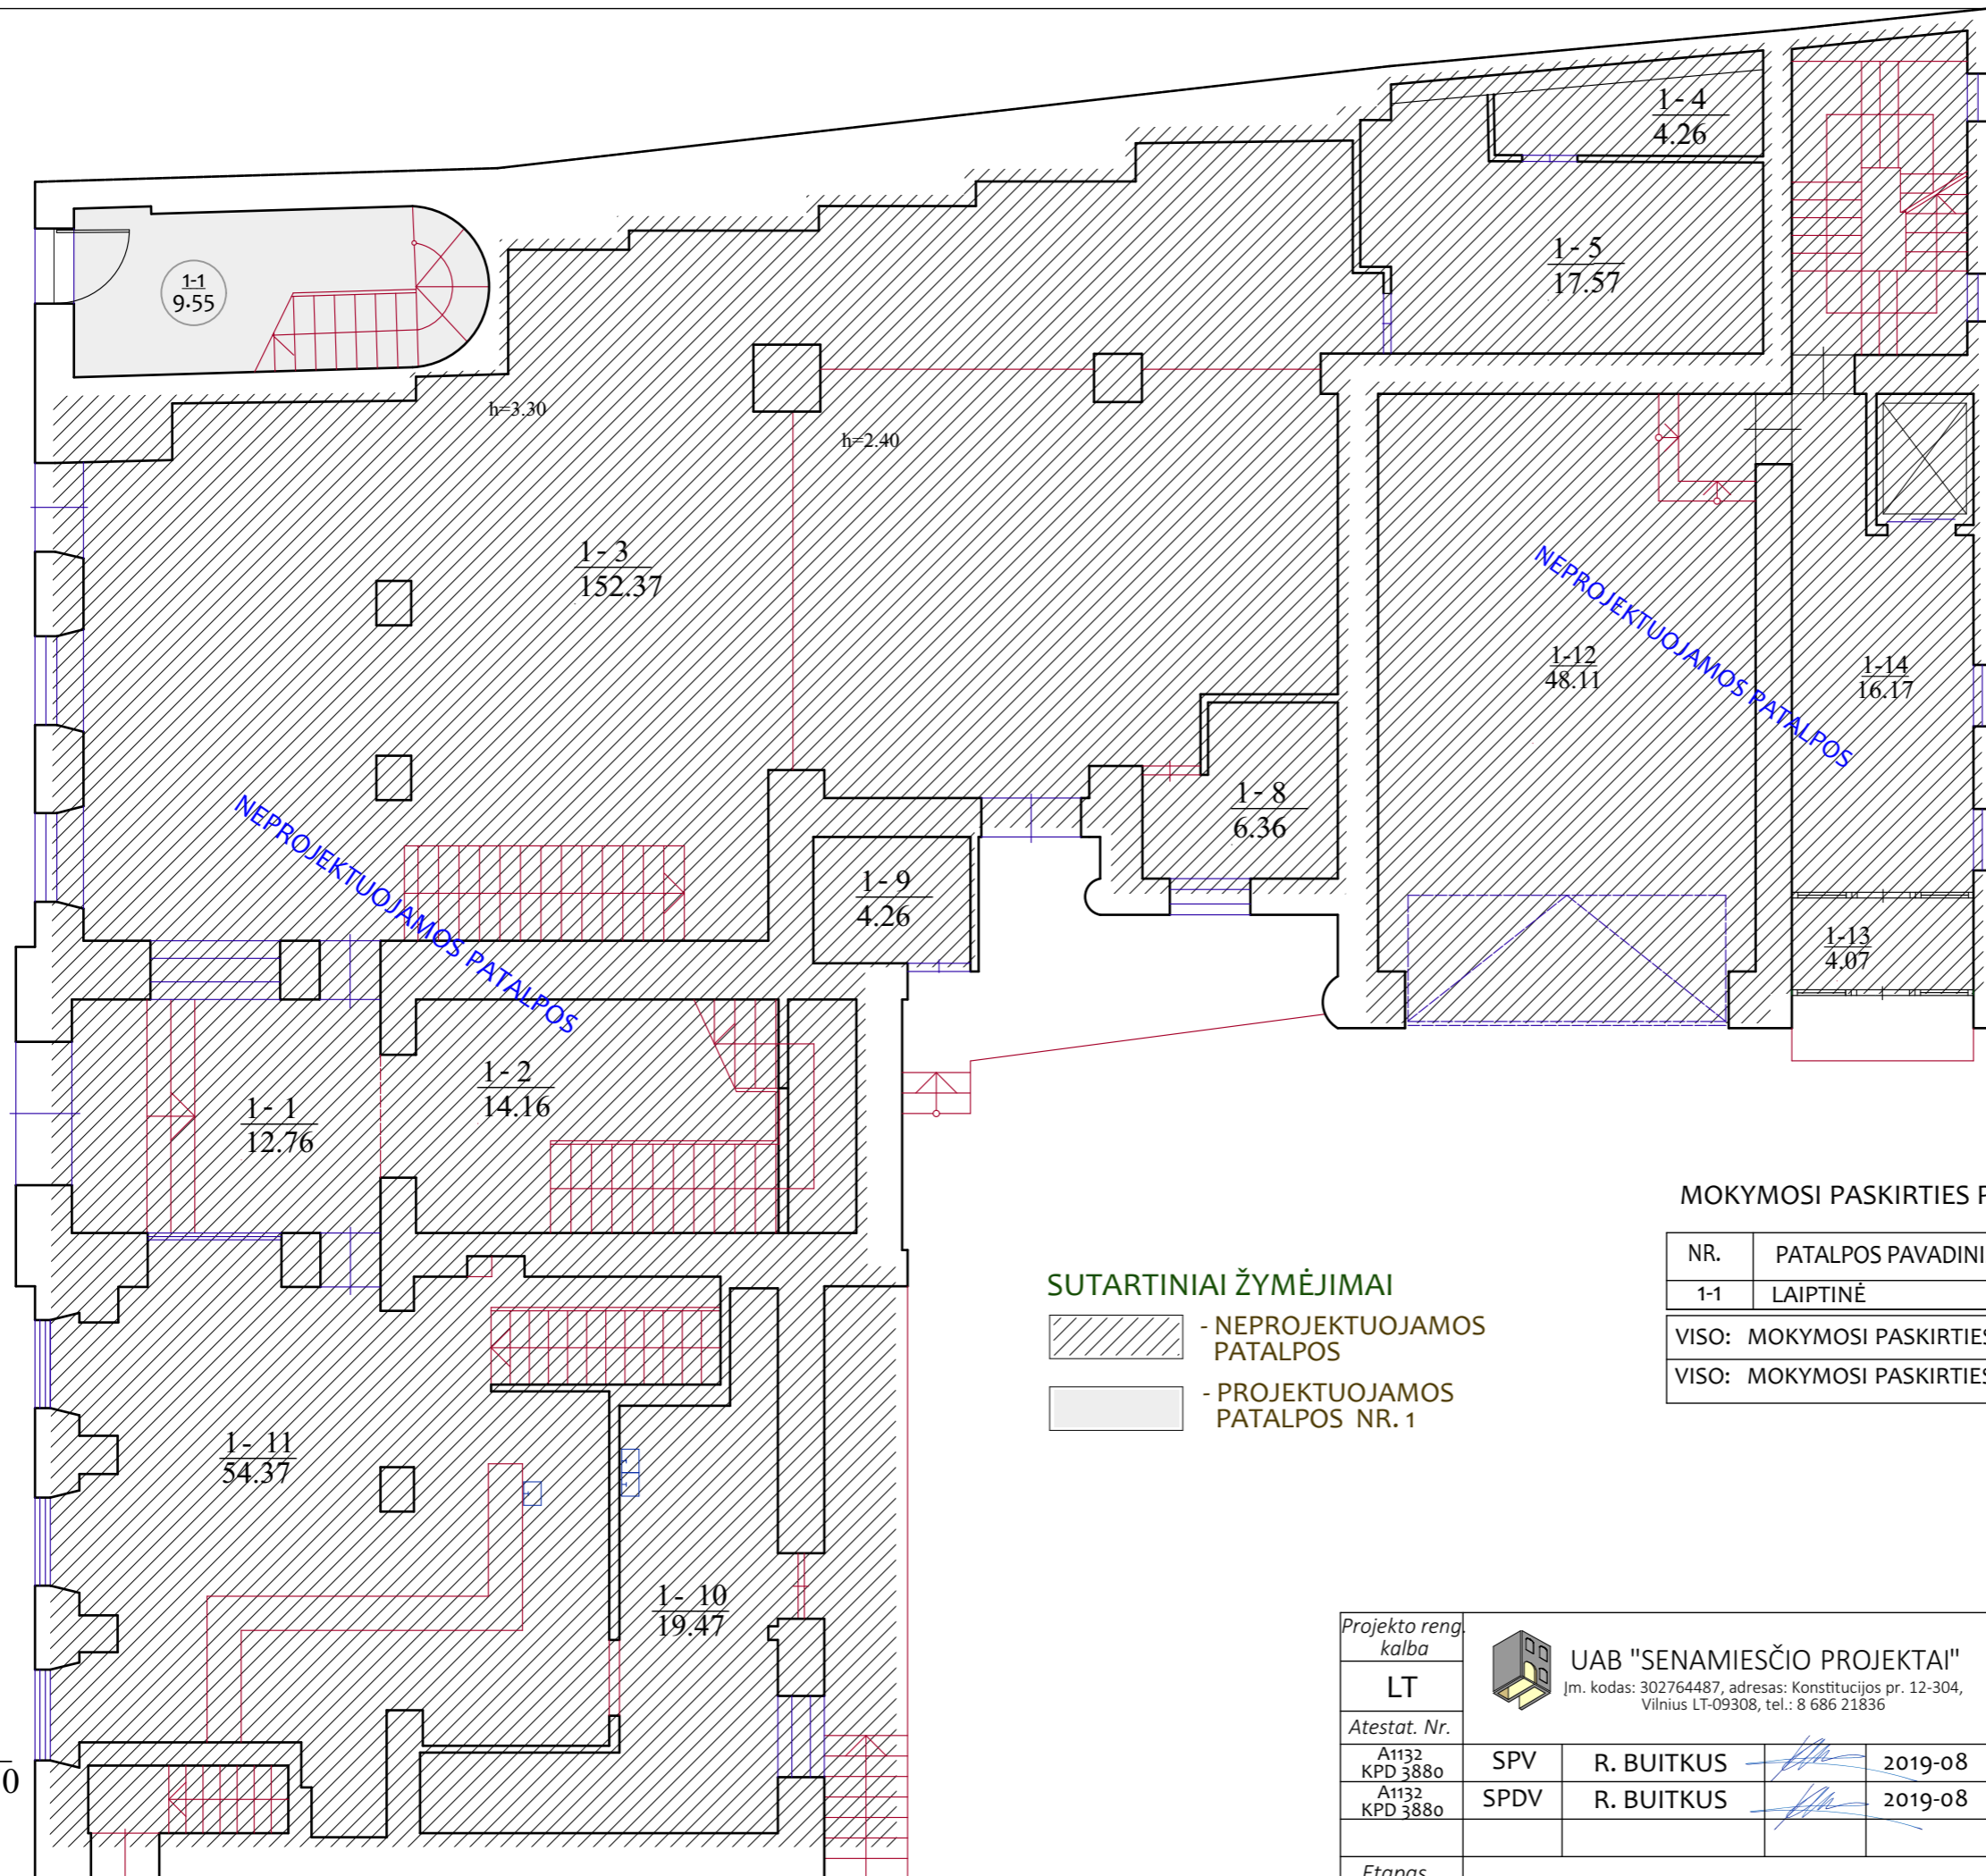

NEPROJEKTUOJAMOS PATALPOS


SUTARTINIAI ŽYMĖJIMAI

-  - NEPROJEKTUOJAMOS PATALPOS
-  - PROJEKTUOJAMOS PATALPOS NR. 1


MOKYMOŠI PASKIRTIES PATALPŲ NR. 1 EKSPLIKACIJA

NR.	PATALPOS PAVADINIMAS	PATALPOS PLOTAS M ²
1-1	LAIPTINĖ	9.55
VISO: MOKYMOŠI PASKIRTIES PATALPŲ 1 AUKŠTE		9.55
VISO: MOKYMOŠI PASKIRTIES PATALPŲ PASTATE		230.53

2B ³/_p
Hi=9.50

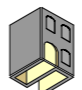Projekto reng. kalba	LT			 UAB "SENAMIESČIO PROJEKTAI" Įm. kodas: 302764487, adresas: Konstitucijos pr. 12-304, Vilnius LT-09308, tel.: 8 686 21836	ADMINISTRACINĖS PASKIRTIES PASTATO, TOTORIŲ G. 3, VILNIUJE, ADMINISTRACINĖS PASIRTIES PATALPŲ NR. 1, PASKIRTIES KEITIMAS Į MOKYMOŠI, NEATLIEKANT REMONTO DARBŲ, PROJEKTINIAI PASIŪLYMAI			
Atestat. Nr.	A1132 KPD 3880	SPV	R. BUITKUS		2019-08	Adresas: Totorių G. 3, Vilnius Vilniaus senamiestis UKVRK -16073 Vilniaus senojo miesto vieta su priemiesčiais UKVRK-25504		
	A1132 KPD 3880	SPDV	R. BUITKUS	2019-08	1 AUKŠTO PATALPŲ PLANAS M 1:100		Laida	0
Etapas	E. L.			SP-217-0163-19-PP		Lapas	Lapų	
PP	Statytojas:			Projekto žymuo:		2	5	

ANTRO AUKŠTO
PATALPŲ PLANAS
M 1:100

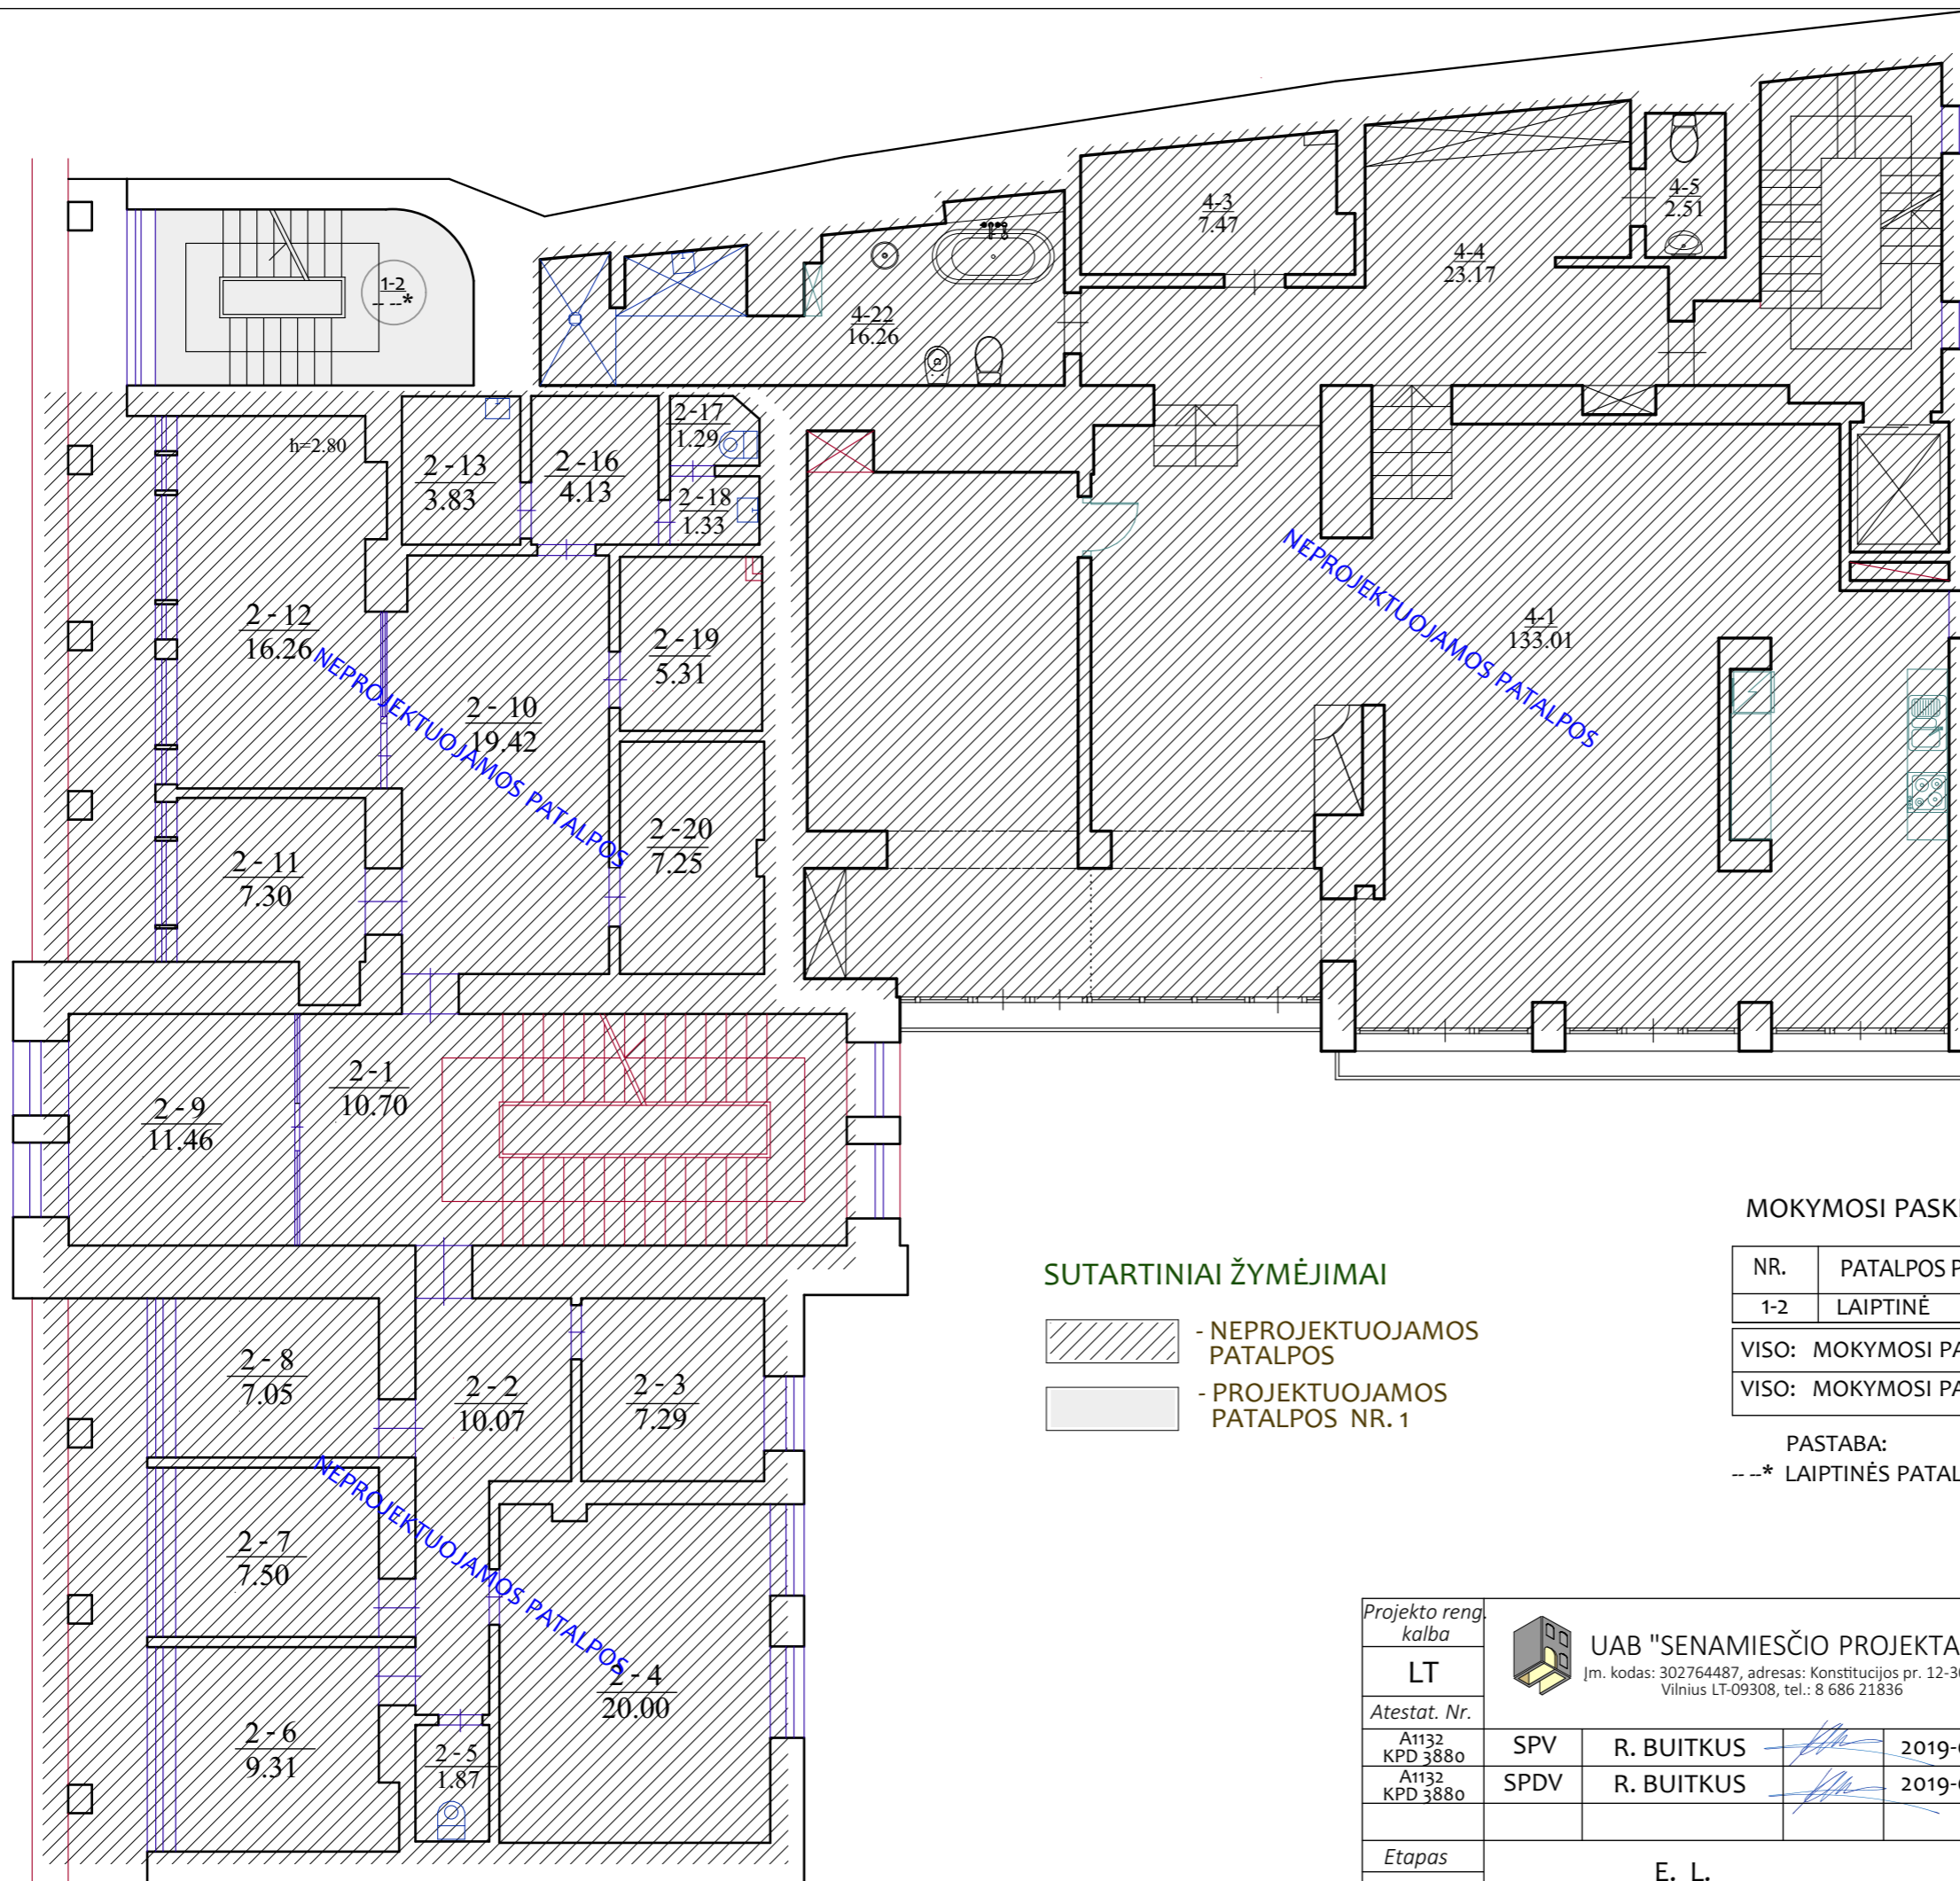


SUTARTINIAI ŽYMĖJIMAI

-  - NEPROJEKTUOJAMOS PATALPOS
-  - PROJEKTUOJAMOS PATALPOS NR. 1


MOKYMO SI PASKIRTIES PATALPŲ NR. 1 EKSPLIKACIJA

NR.	PATALPOS PAVADINIMAS	PATALPOS PLOTAS M ²
1-2	LAIPTINĖ	---*
VISO: MOKYMO SI PASKIRTIES PATALPŲ 2 AUKŠTE		---*
VISO: MOKYMO SI PASKIRTIES PATALPŲ PASTATE		230.53

PASTABA:
---* LAIPTINĖS PATALPŲ PLOTAS 2 AUKŠTE NESKAIČIUOJAMAS

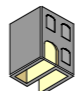Projekto reng. kalba	LT			 UAB "SENAMIESČIO PROJEKTAI" Įm. kodas: 302764487, adresas: Konstitucijos pr. 12-304, Vilnius LT-09308, tel.: 8 686 21836	ADMINISTRACINĖS PASKIRTIES PASTATO, TOTORIŲ G. 3, VILNIUJE, ADMINISTRACINĖS PASIRTIES PATALPŲ NR. 1, PASKIRTIES KEITIMAS Į MOKYMO SI, NEATLIEKANT REMONTO DARBŲ, PROJEKTINIAI PASIŪLYMAI		
Atestat. Nr.	A1132 KPD 3880	SPV	R. BUITKUS		2019-08	Projektas: Totorių G. 3, Vilnius Adresas: Vilniaus senamiestis UKVRK -16073 Vilniaus senojo miesto vieta su priemiesčiais UKVRK-25504	
	A1132 KPD 3880	SPDV	R. BUITKUS	2019-08	2 AUKŠTO PATALPŲ PLANAS M 1:100		
Etapas	PP			E. L.	Brėžinys: SP-217-0163-19-PP		Laida 0
	Statytojas:				Projekto žymuo: 3		Lapų 5

TREČIO AUKŠTO
PATALPŲ PLANAS
M 1:100

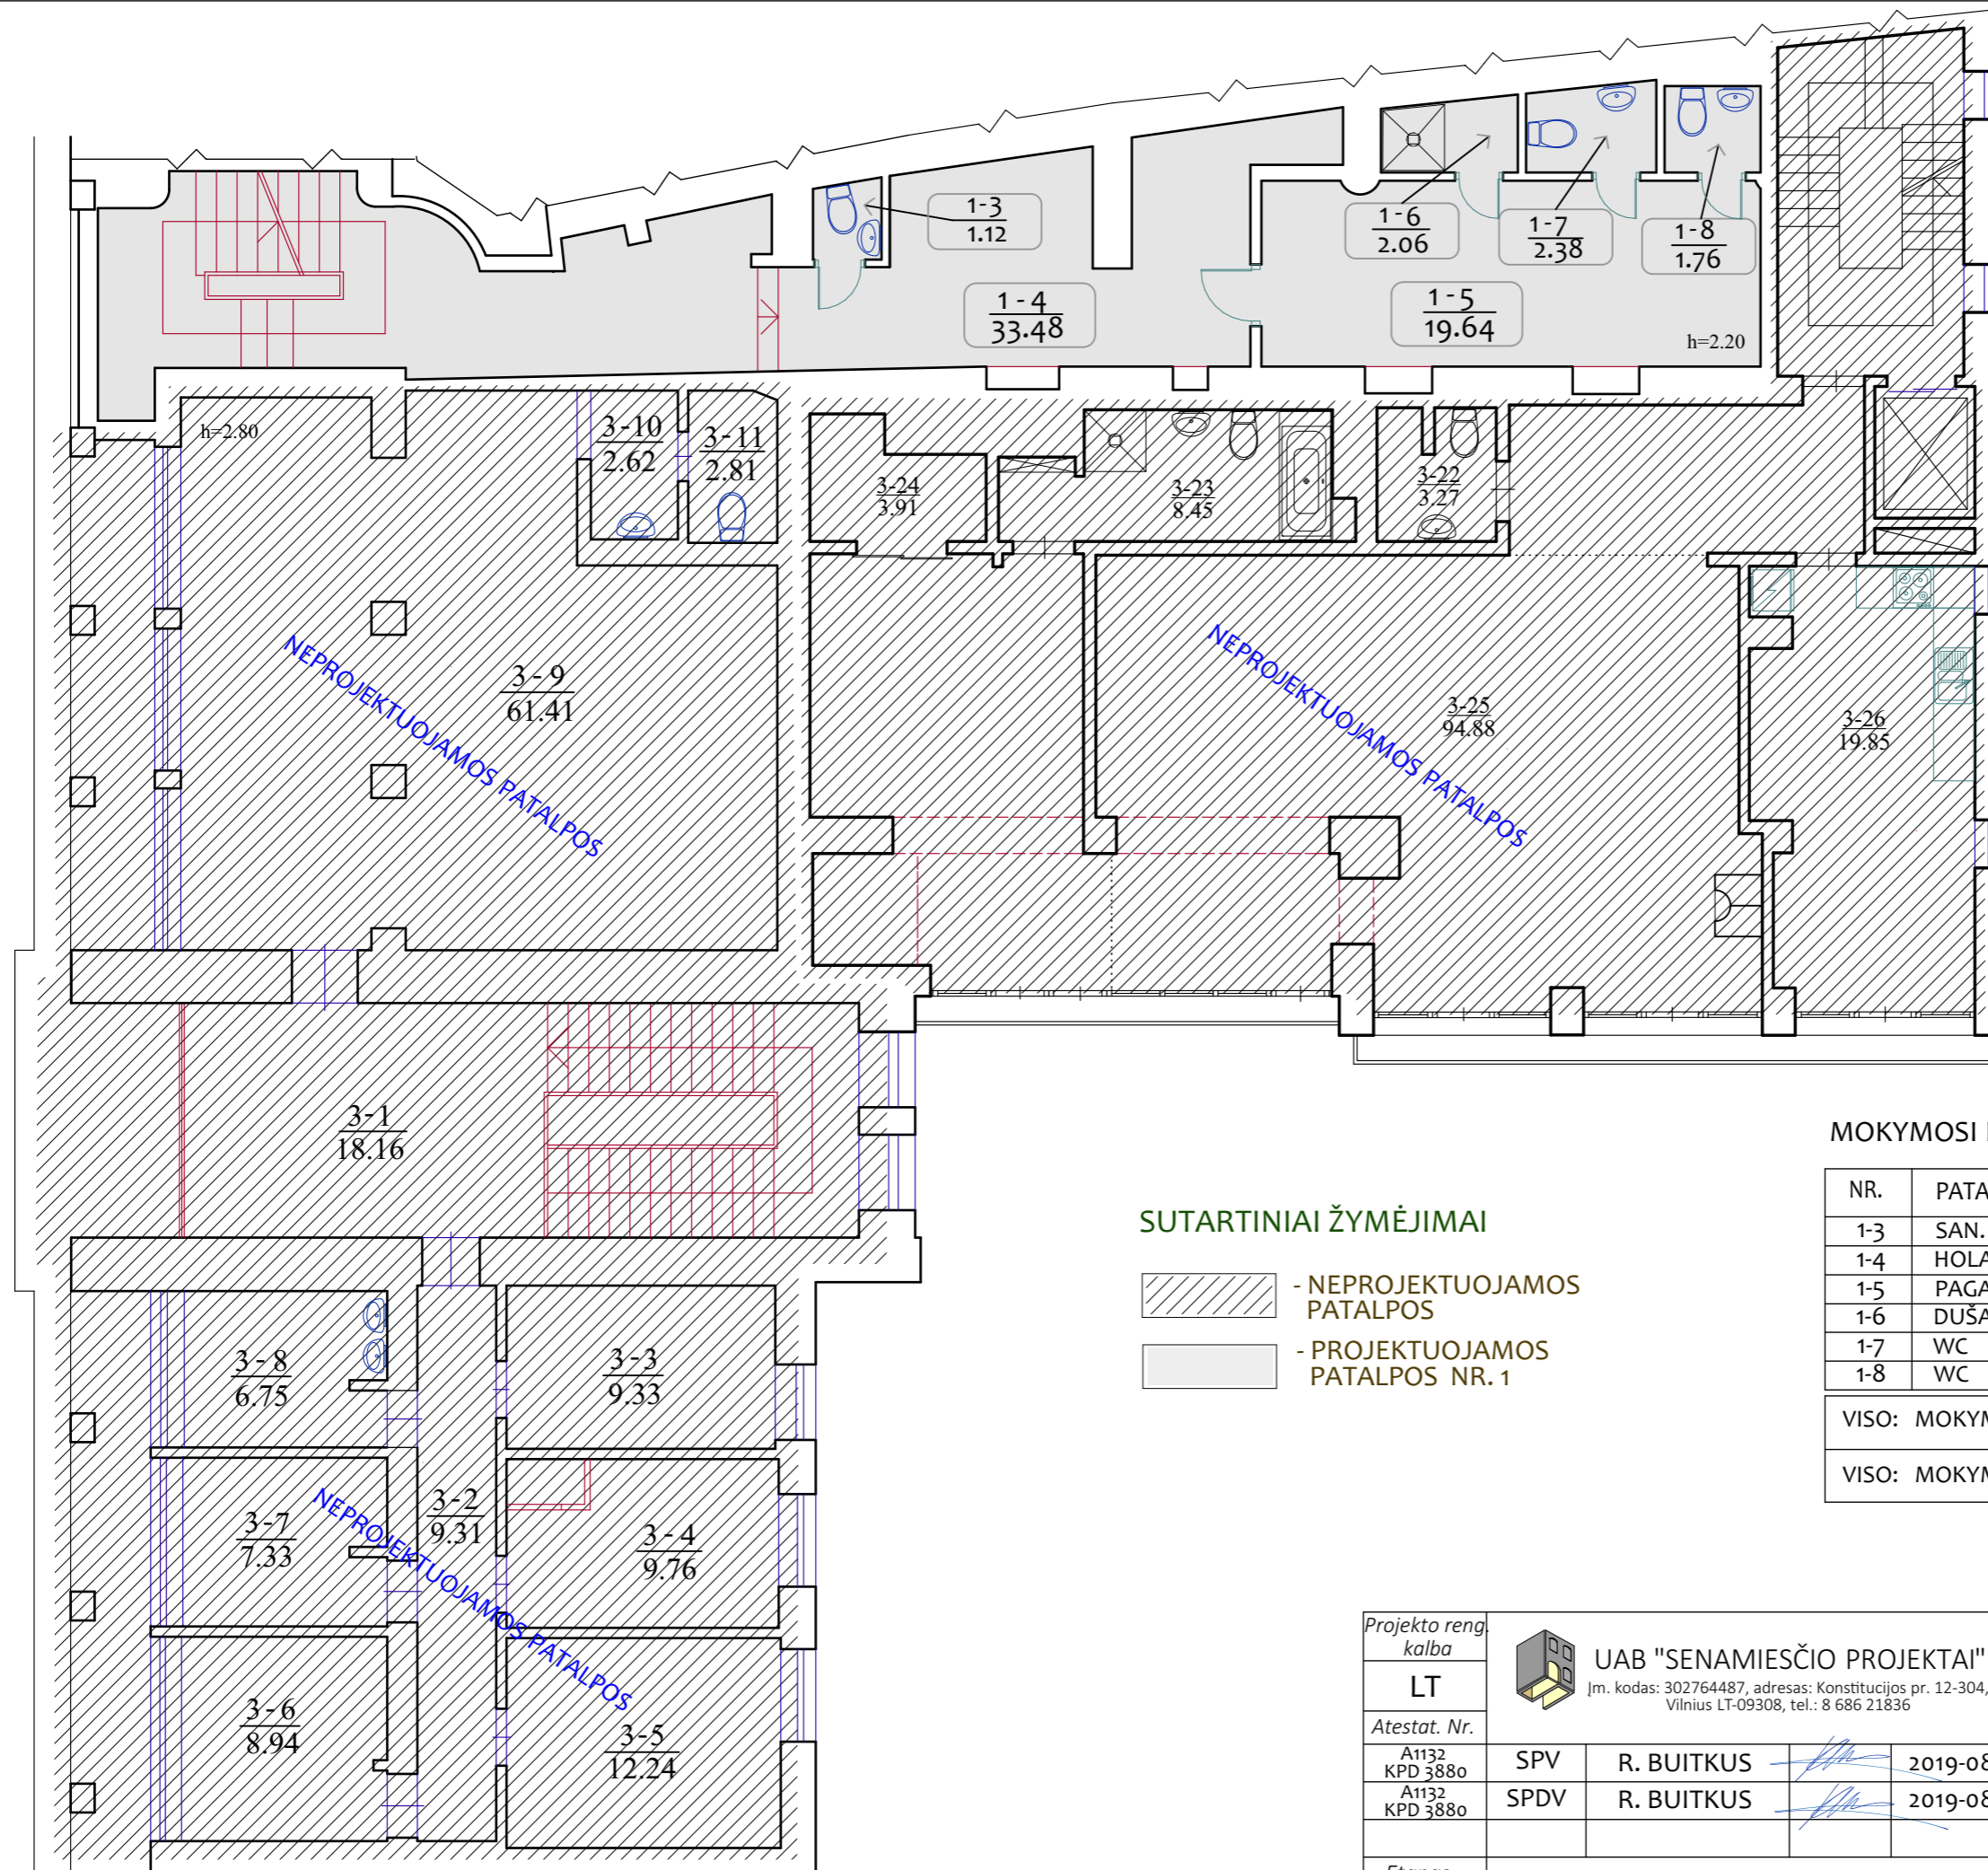


SUTARTINIAI ŽYMĖJIMAI


-  - NEPROJEKTUOJAMOS PATALPOS
-  - PROJEKTUOJAMOS PATALPOS NR. 1

MOKYMOŠI PASKIRTIES PATALPŲ NR. 1 EKSPLIKACIJA

NR.	PATALPOS PAVADINIMAS	PATALPOS PLOTAS M ²
1-3	SAN. MAZGAS	1.12
1-4	HOLAS	33.48
1-5	PAGALBINĖ PATALPA	19.64
1-6	DUŠAS	2.06
1-7	WC	2.38
1-8	WC	1.76
VISO: MOKYMOŠI PASKIRTIES PATALPŲ 3 AUKŠTE		60.44
VISO: MOKYMOŠI PASKIRTIES PATALPŲ PASTATE		230.53

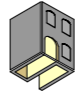Projekto reng. kalba	LT	 UAB "SENAMIESČIO PROJEKTAI" Įm. kodas: 302764487, adresas: Konstitucijos pr. 12-304, Vilnius LT-09308, tel.: 8 686 21836	ADMINISTRACINĖS PASKIRTIES PASTATO, TOTORIŲ G. 3, VILNIUJE, ADMINISTRACINĖS PASIRTIES PATALPŲ NR. 1, PASKIRTIES KEITIMAS Į MOKYMOŠI, NEATLIEKANT REMONTO DARBŲ, PROJEKIGINIAI PASIŪLYMAI		
Atestat. Nr.	A1132 KPD 3880		SPV	R. BUITKUS	2019-08
	A1132 KPD 3880	SPDV	R. BUITKUS	2019-08	3 AUKŠTO PATALPŲ PLANAS M 1:100
Etapas	PP	E. L.			Laida
	Statytojas:				Brėžinys: SP-217-0163-19-PP
					Lapas Lapų
					4 5
					Projekto žymuo:

MANSARDOS AUKŠTO
PATALPŲ PLANAS
M 1:100

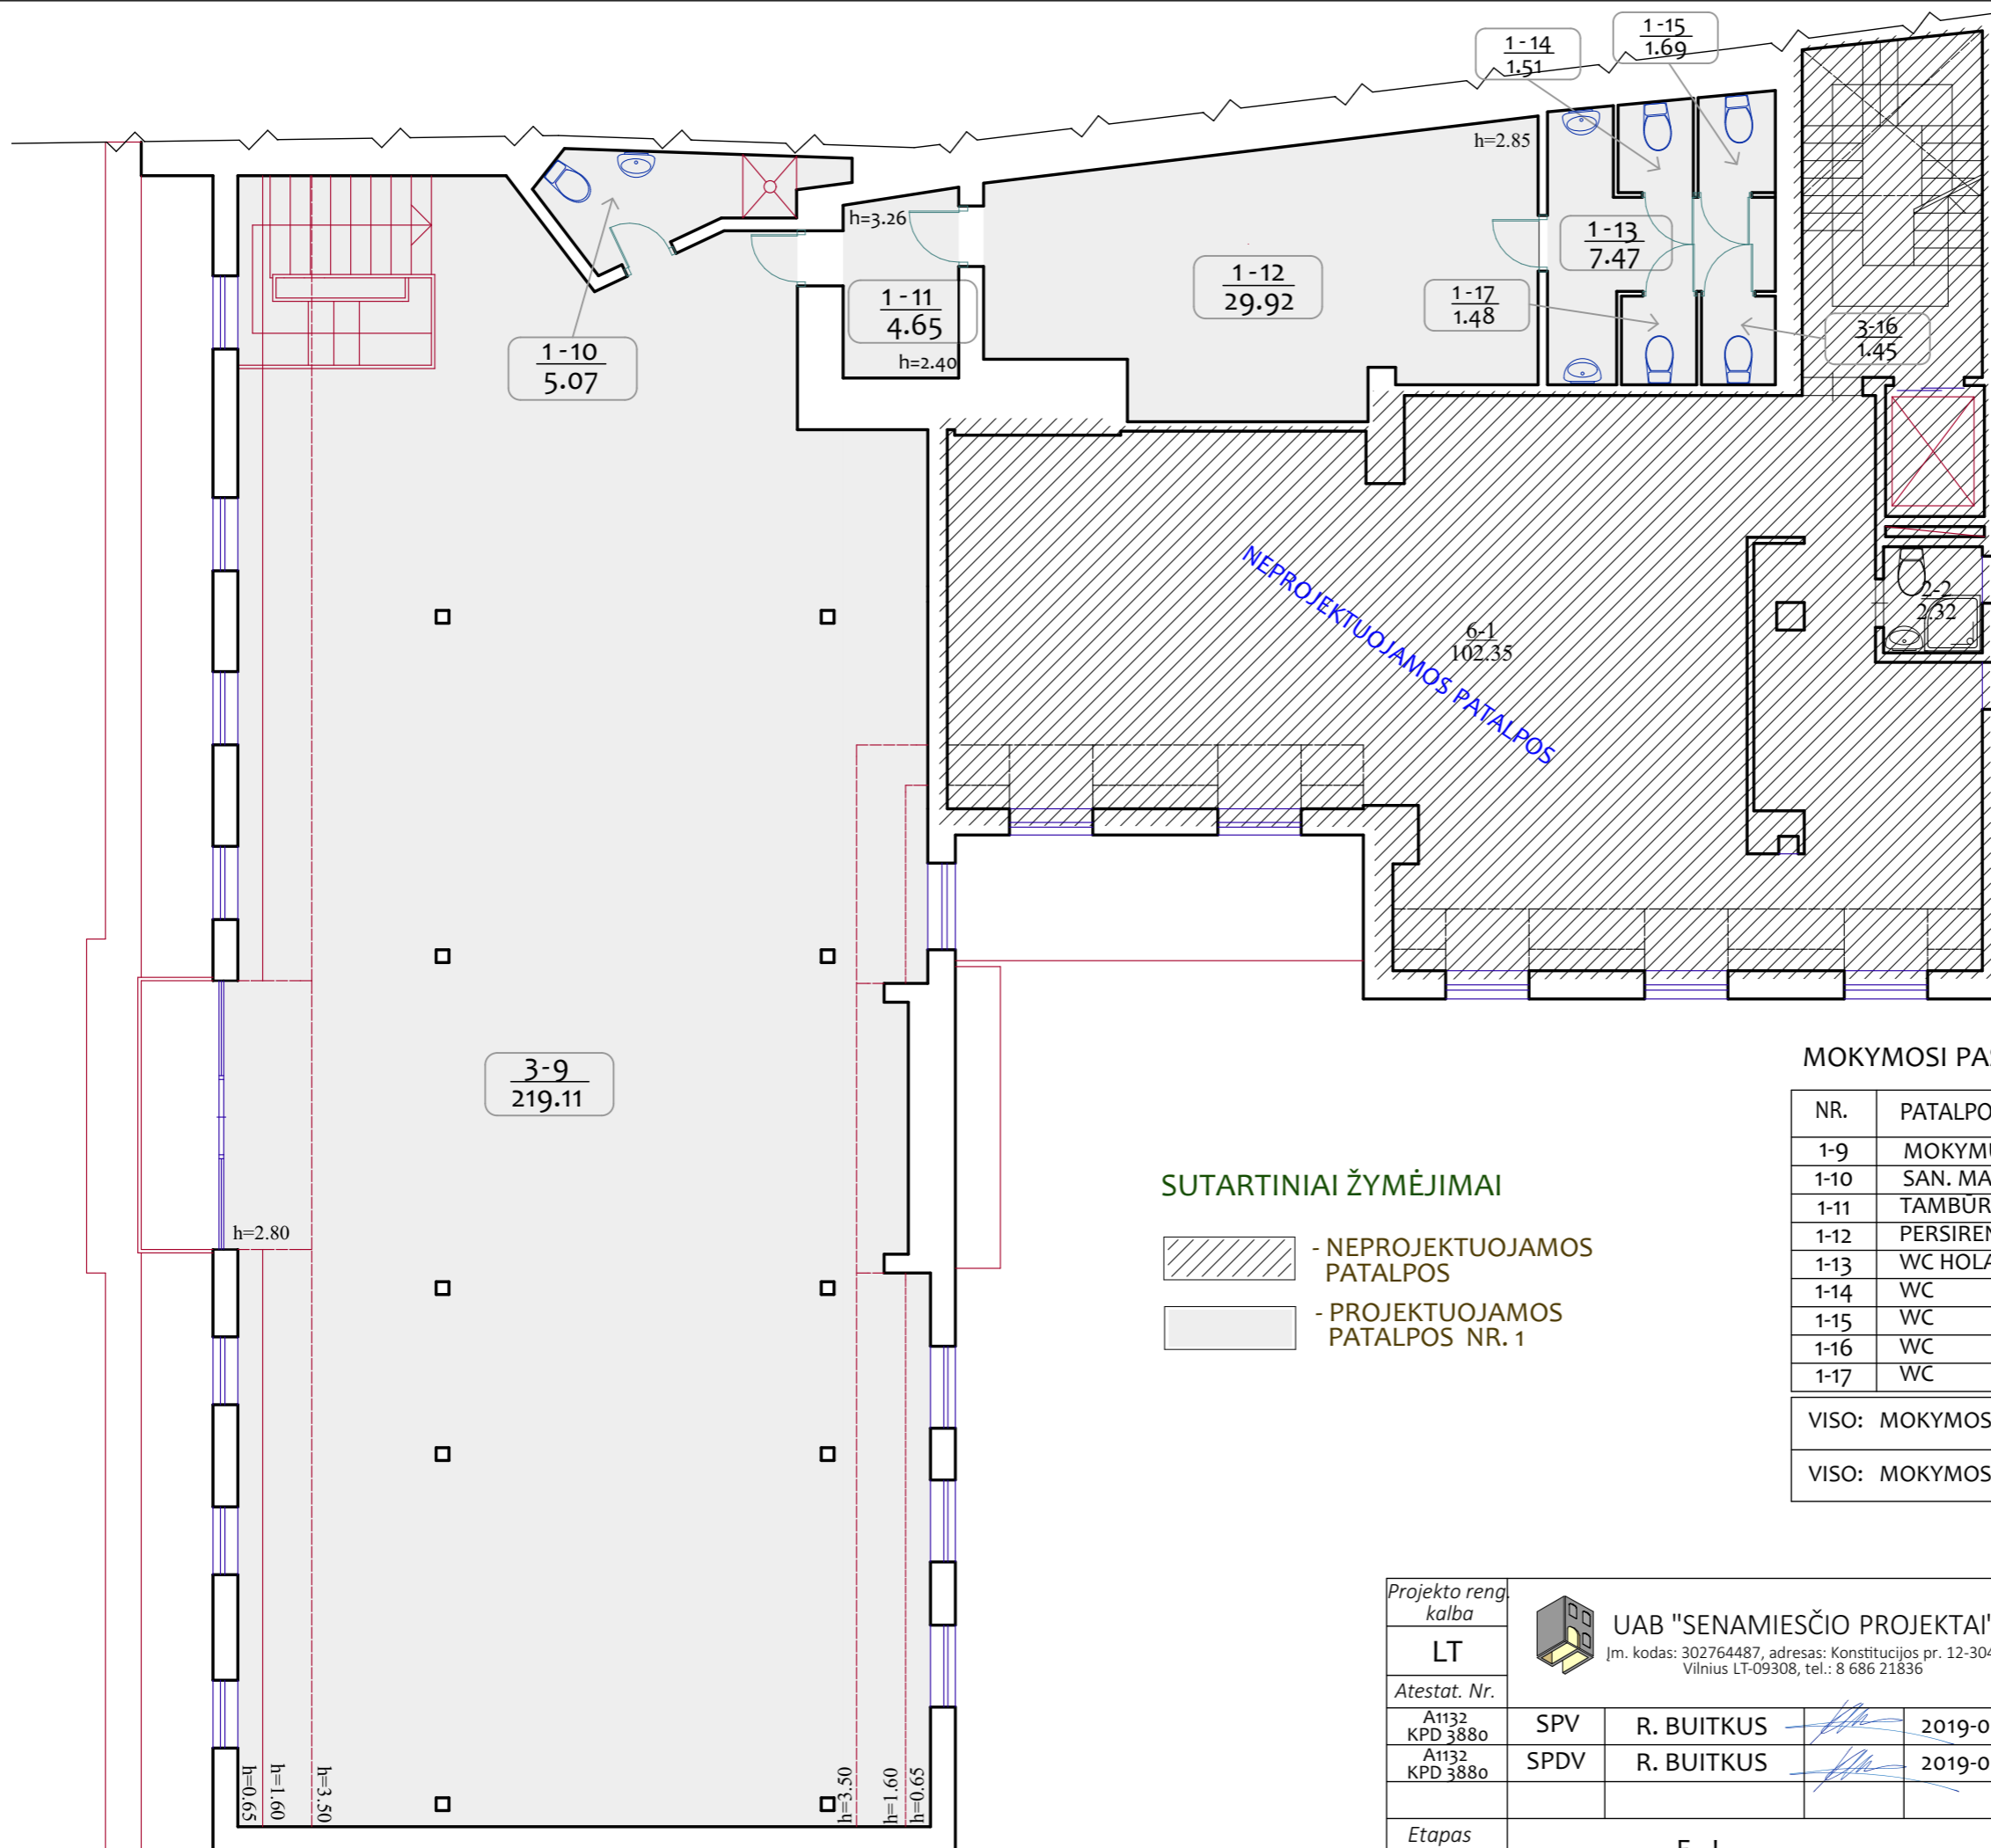


SUTARTINIAI ŽYMĖJIMAI

-  - NEPROJEKTUOJAMOS PATALPOS
-  - PROJEKTUOJAMOS PATALPOS NR. 1

MOKYMOŠI PASKIRTIES PATALPŲ NR. 1 EKSPLIKACIJA

NR.	PATALPOS PAVADINIMAS	PATALPOS PLOTAS M ²
1-9	MOKYMŲ SALĖ	219.11
1-10	SAN. MAZGAS	5.07
1-11	TAMBŪRAS	4.65
1-12	PERSIRENGIMO PATALPA	29.92
1-13	WC HOLAS	7.47
1-14	WC	1.51
1-15	WC	1.69
1-16	WC	1.45
1-17	WC	1.48
VISO: MOKYMOŠI PASKIRTIES PATALPŲ 4 AUKŠTE		60.44
VISO: MOKYMOŠI PASKIRTIES PATALPŲ PASTATE		230.53

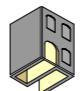Projekto reng. kalba	LT			 UAB "SENAMIESČIO PROJEKTAI" Įm. kodas: 302764487, adresas: Konstitucijos pr. 12-304, Vilnius LT-09308, tel.: 8 686 21836	ADMINISTRACINĖS PASKIRTIES PASTATO, TOTORIŲ G. 3, VILNIUJE, ADMINISTRACINĖS PASIRTIES PATALPŲ NR. 1, PASKIRTIES KEITIMAS Į MOKYMOŠI, NEATLIEKANT REMONTO DARBŲ, PROJEKTINIAI PASIŪLYMAI			
Atestat. Nr.	A1132 KPD 3880	SPV	R. BUITKUS		2019-08	Adresas: Totorių G. 3, Vilnius Vilniaus senamiestis UKVRK -16073 Vilniaus senojo miesto vieta su priemiesčiais UKVRK-25504		
	A1132 KPD 3880	SPDV	R. BUITKUS	2019-08	4 AUKŠTO PATALPŲ PLANAS M 1:100		Laida	0
Etapas	PP			E. L.	SP-217-0163-19-PP		Lapas	Lapų
	Statytojas:				Projekto žymuo:		5	5



PROJEKTUOJAMOS PATALPOS



ĮĖJIMAS Į PATALPAS

ADMINISTRACINĖS PASKIRTIES PASTATO, TOTORIŲ G. 3, VILNIUJE,
ADMINISTRACINĖS PASIRTIES PATALPŲ NR. 1,
PASKIRTIES KEITIMAS Į MOKYMOŠI, NEATLIEKANT REMONTO DARBŲ PROJEKTINIŲ PASIŪLYMŲ VAIZDINĖ MEDŽIAGA