



**VILNIAUS MIESTO SAVIVALDYBĖS
ADMINISTRACIJOS DIREKTORIAUS PAVADUOTOJAS**

**ĮSAKYMAS
DĖL LEIDIMO INICIJUOTI SKLYPO PRIE LAISVĖS PR. IR A. J. POVILAIČIO G.
(KADASTRO NR. 0101/0038:246) DETALIOJO PLANO SPRENDINIŲ KEITIMĄ**

2022 m. sausio d. Nr.
Vilnius

Vadovaudamasi Lietuvos Respublikos teritorijų planavimo įstatymu, Lietuvos Respublikos aplinkos ministro 2014 m. sausio 2 d. įsakymu Nr. D1-8 „Dėl Kompleksinio teritorijų planavimo dokumentų rengimo taisyklių patvirtinimo“ patvirtintomis Kompleksinio teritorijų planavimo dokumentų rengimo taisyklėmis ir Vilniaus miesto savivaldybės administracijos direktoriaus 2021 m. kovo 19 d. įsakymo Nr. 40-144/21 „Dėl Vilniaus miesto savivaldybės administracijos direktoriaus pavaduotojos Danutos Narbut įgaliojimų“ 1.1.3 papunkčiu:

1. L e i d ž i u planavimo proceso inicijavimo sutarties pagrindu inicijuoti sklypo (kadastro Nr. 0101/0038:246) detaliojo plano (registro Nr. T00061099), patvirtinto Vilniaus miesto savivaldybės tarybos 2011 m. gegužės 25 d. sprendimu Nr. 1-52 „Dėl sklypo prie Laisvės pr. ir A. J. Povilaičio g. (kadastro Nr. 0101/0038:246) detaliojo plano tvirtinimo“, sprendinių keitimą: keisti žemės sklypo plotą ir ribas prijungiant įsiterpusios valstybinės žemės plotus pagal pridedamą schemą bei nustatyti reikalingą teritorijos naudojimo reglamentą vadovaujantis Vilniaus miesto savivaldybės teritorijos bendrojo plano sprendiniais.

2. T v i r t i n u detaliojo plano keitimo planavimo darbų programą (pridedama).

Administracijos direktoriaus pavaduotoja

Danuta Narbut


PATVIRTINTA:
Vilniaus m. savivaldybės
administracijos direktoriaus pavaduotojas
2021 m. _____ d.
įsakymu Nr.

PLANAVIMO DARBŲ PROGRAMA KEIČIAMO DETALIOJO PLANAVIMO DOKUMENTUI RENGTI

- 1. Planuojamos teritorijos adresas:** žemės sklypas (kadastro Nr. 0101/0038:246).
- 2. Planuojamos teritorijos plotas:** apie 0,2 ha.
- 3. Planavimo organizatorius:** Vilniaus miesto savivaldybės administracijos direktorius, Konstitucijos pr. 3, Vilnius.
- 4. Planavimo pagrindas:** Juridinio asmens prašymas.
- 5. Planavimo uždaviniai:** inicijuoti planavimo proceso inicijavimo sutarties pagrindu inicijuoti sklypo (kadastro Nr. 0101/0038:246) detaliojo plano (registro Nr. T00061099), patvirtinto Vilniaus miesto savivaldybės tarybos 2011 m. gegužės 25 d. sprendimu Nr. 1-52 „Dėl sklypo prie Laisvės pr. ir A. J. Povilaičio g. (kadastro Nr. 0101/0038:246) detaliojo plano tvirtinimo“, sprendinių keitimą: keisti žemės sklypo plotą ir ribas prijungiant įsiterpusios valstybinės žemės plotus pagal pridedamą schemą bei nustatyti reikalingą teritorijos naudojimo reglamentą vadovaujantis Vilniaus miesto savivaldybės teritorijos bendrojo plano sprendiniais.
Pagal bendrąjį planą planuojama teritorija patenka į KAR-13-1 funkcinę zoną.
- 6. Papildomi planavimo uždaviniai:** numatyti funkcinis bei kompozicinius ryšius su gretimomis teritorijomis, esamas ir (ar) suplanuotas urbanistines struktūras, inžinerinę ir socialinę infrastruktūrą.
- 7. Papildomi reglamentai:** Nėra.
- 8. Tyrimai ir galimybių studijos:** Nereikalingos.
- 9. SPAV reikalingumas:** Neprivalomas.
- 10. Atviras konkursas geriausiai urbanistinei idėjai atrinkti:** Nereikalingas.
- 11. Detaliojo planavimo keitimo etapai:** Parengiamasis, rengimo ir baigiamasis etapai.
- 12. Konceptijos rengimas:** detaliojo plano koncepcija nerengiama.
- 13. Sprendinių nepriklausomas profesinis vertinimas:** nereikalingas.
- 14. Viešumo užtikrinimas:** Vyriausybės nustatyta tvarka viešai paskelbia priimtą sprendimą dėl detaliojo plano rengimo pradžios, planavimo tikslų ir planavimo darbų programą.
- 15. Planavimo terminai:** nurodomi teritorijų planavimo proceso iniciavimo sutartyje.
- 16. Derinimo procedūra:** detalųjį planą derinti su planavimo sąlygas išdavusiomis institucijomis ir nustatyta tvarka kompleksiskai Teritorijų planavimo komisijoje.
- 17. Kiti reikalavimai:** trūkstamus planavimui pradinis duomenis organizatorius paveda surinkti rengėjui. Projektą rengti ant skaitmeninių žemėlapių, panaudojant M 1:500-M1:1000 duomenis (detaliojo plano rengėjas gali papildomai naudoti ir kitus mastelius). Pateikti GIS aplinkoje kompiuterinėje laikmenoje.

Suderinta:
Vilniaus miesto savivaldybės vyriausiasis architektas
Pakalnis

Mindaugas

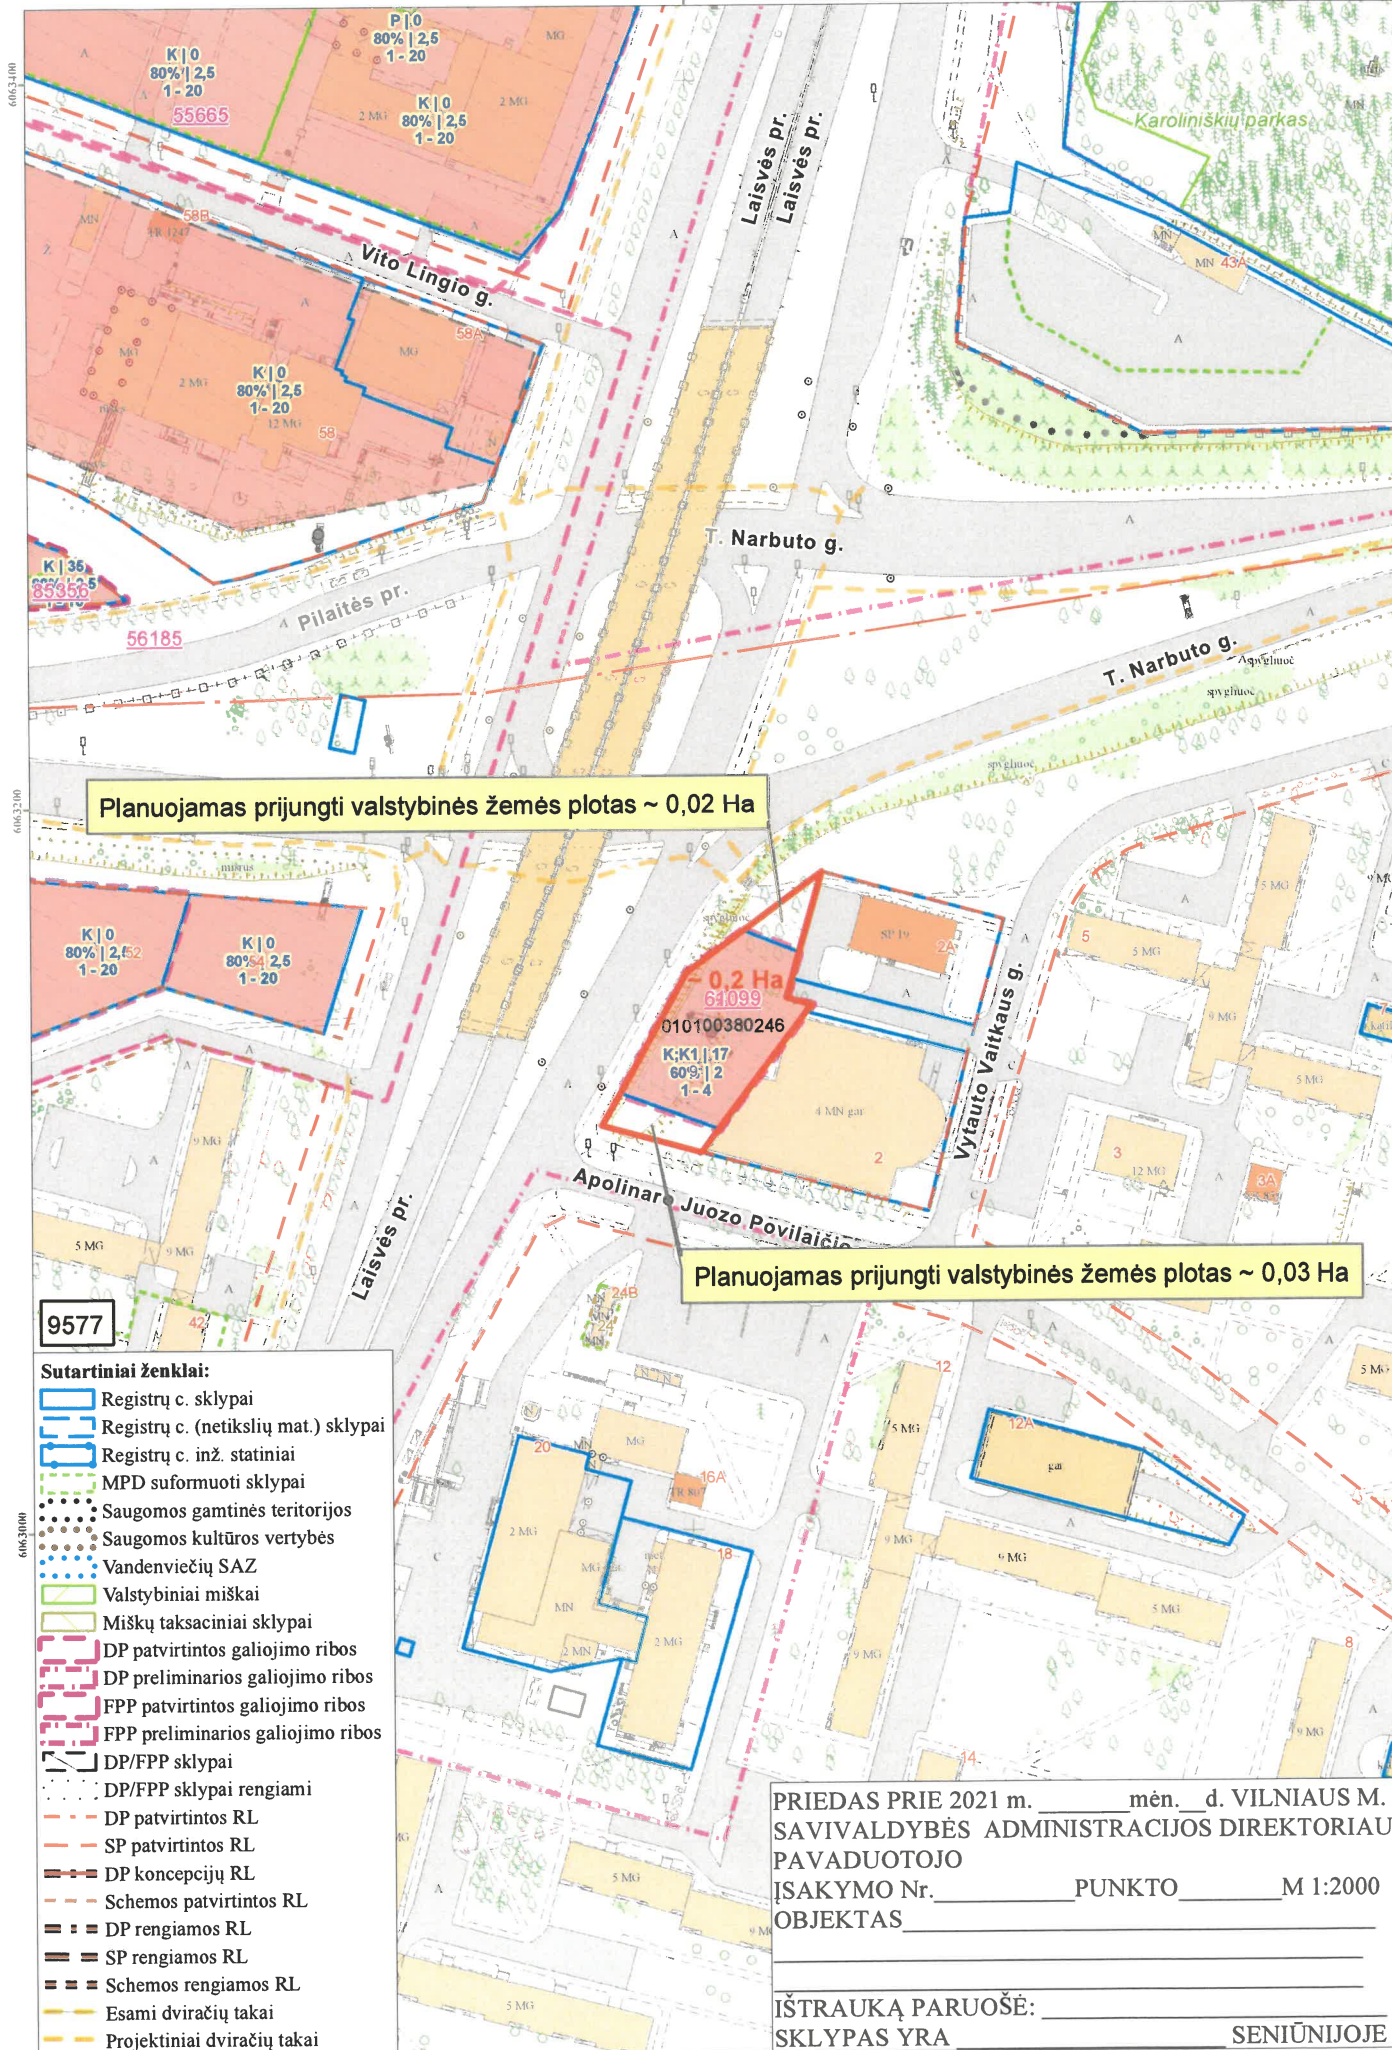

Planuojamas prijungti valstybinės žemės plotas ~ 0,02 Ha

Planuojamas prijungti valstybinės žemės plotas ~ 0,03 Ha

9577

Sutartiniai ženklai:

- Registrų c. sklypai
- Registrų c. (netikslų mat.) sklypai
- Registrų c. inž. statiniai
- MPD suformuoti sklypai
- Saugomos gamtinės teritorijos
- Saugomos kultūros vertybės
- Vandenviečių SAZ
- Valstybiniai miškai
- Miškų taksaciniai sklypai
- DP patvirtintos galiojimo ribos
- DP preliminarios galiojimo ribos
- FPP patvirtintos galiojimo ribos
- FPP preliminarios galiojimo ribos
- DP/FPP sklypai
- DP/FPP sklypai rengiami
- DP patvirtintos RL
- SP patvirtintos RL
- DP koncepcijų RL
- Schemos patvirtintos RL
- DP rengiamos RL
- SP rengiamos RL
- Schemos rengiamos RL
- Esami dviračių takai
- Projektiniai dviračių takai

PRIEDAS PRIE 2021 m. _____ mėn. d. VILNIAUS M.
SAVIVALDYBĖS ADMINISTRACIJOS DIREKTORIAUS
PAVADUOTOJO
IŠAKYMO Nr. _____ PUNKTO _____ M 1:2000
OBJEKTAS _____

IŠTRAUKĄ PARUOŠĖ: _____
SKLYPAS YRA _____ SENIŪNIJOJE _____

DETALŪS METADUOMENYS

Dokumento sudarytojas (-ai)	Vilniaus miesto savivaldybė 188710061, Konstitucijos pr. 3, LT-09601, Vilnius
Dokumento pavadinimas (antraštė)	DĖL LEIDIMO INICIJUOTI SKLYPO PRIE LAISVĖS PR. IR A. J. POVILAIČIO G. (KADASTRO NR. 0101/0038:246) DETALIOJO PLANO SPRENDINIŲ KEITIMĄ
Dokumento registracijos data ir numeris	2022-01-20 Nr. A30-249/22
Dokumento gavimo data ir dokumento gavimo registracijos numeris	–
Dokumento specifikacijos identifikavimo žymuo	ADOC-V1.0
Parašo paskirtis	Pasirašymas
Parašą sukūrusio asmens vardas, pavardė ir pareigos	Danuta Narbut, Administracijos direktoriaus pavaduotoja, Administracijos direktorius
Sertifikatas išduotas	DANUTA NARBUT, Vilniaus miesto savivaldybės administracija LT
Parašo sukūrimo data ir laikas	2022-01-03 18:44:00 (GMT+02:00)
Parašo formatas	XAdES-X-L
Laiko žyme nurodytas laikas	2022-01-03 18:44:14 (GMT+02:00)
Informacija apie sertifikavimo paslaugų teikėją	ADIC CA-B, Asmens dokumentu israsymo centras prie LR VRM LT
Sertifikato galiojimo laikas	2020-03-26 10:08:10 – 2023-03-26 11:08:10
Informacija apie būdus, naudotus metaduomenų vientisumui užtikrinti	"Registravimas" paskirties metaduomenų vientisumas užtikrintas naudojant "RCSC IssuingCA, VI Registru centras - i.k. 124110246 LT" išduotą sertifikatą "Dokumentų valdymo sistema Avilys, Vilniaus miesto savivaldybės administracija, į.k. 188710061 LT", sertifikatas galioja nuo 2021-12-20 09:38:49 iki 2024-12-19 09:38:49
Pagrindinio dokumento priedų skaičius	2
Pagrindinio dokumento pridedamų dokumentų skaičius	–
Pridedamo dokumento sudarytojas (-ai)	–
Pridedamo dokumento pavadinimas (antraštė)	–
Pridedamo dokumento registracijos data ir numeris	–
Programinės įrangos, kuria naudojantis sudarytas elektroninis dokumentas, pavadinimas	Dokumentų valdymo sistema „Avilys“, versija 3.5.56
Informacija apie elektroninio dokumento ir elektroninio (-ių) parašo (-ų) tikrinimą (tikrinimo data)	Atitinka specifikacijos keliamus reikalavimus. Visi dokumente esantys elektroniniai parašai galioja (2022-01-20 08:49:45)
Paieškos nuoroda	–
Papildomi metaduomenys	Nuorašą suformavo 2022-01-20 08:49:45 Dokumentų valdymo sistema „Avilys“