


PLANUOJAMA TERITORIJA

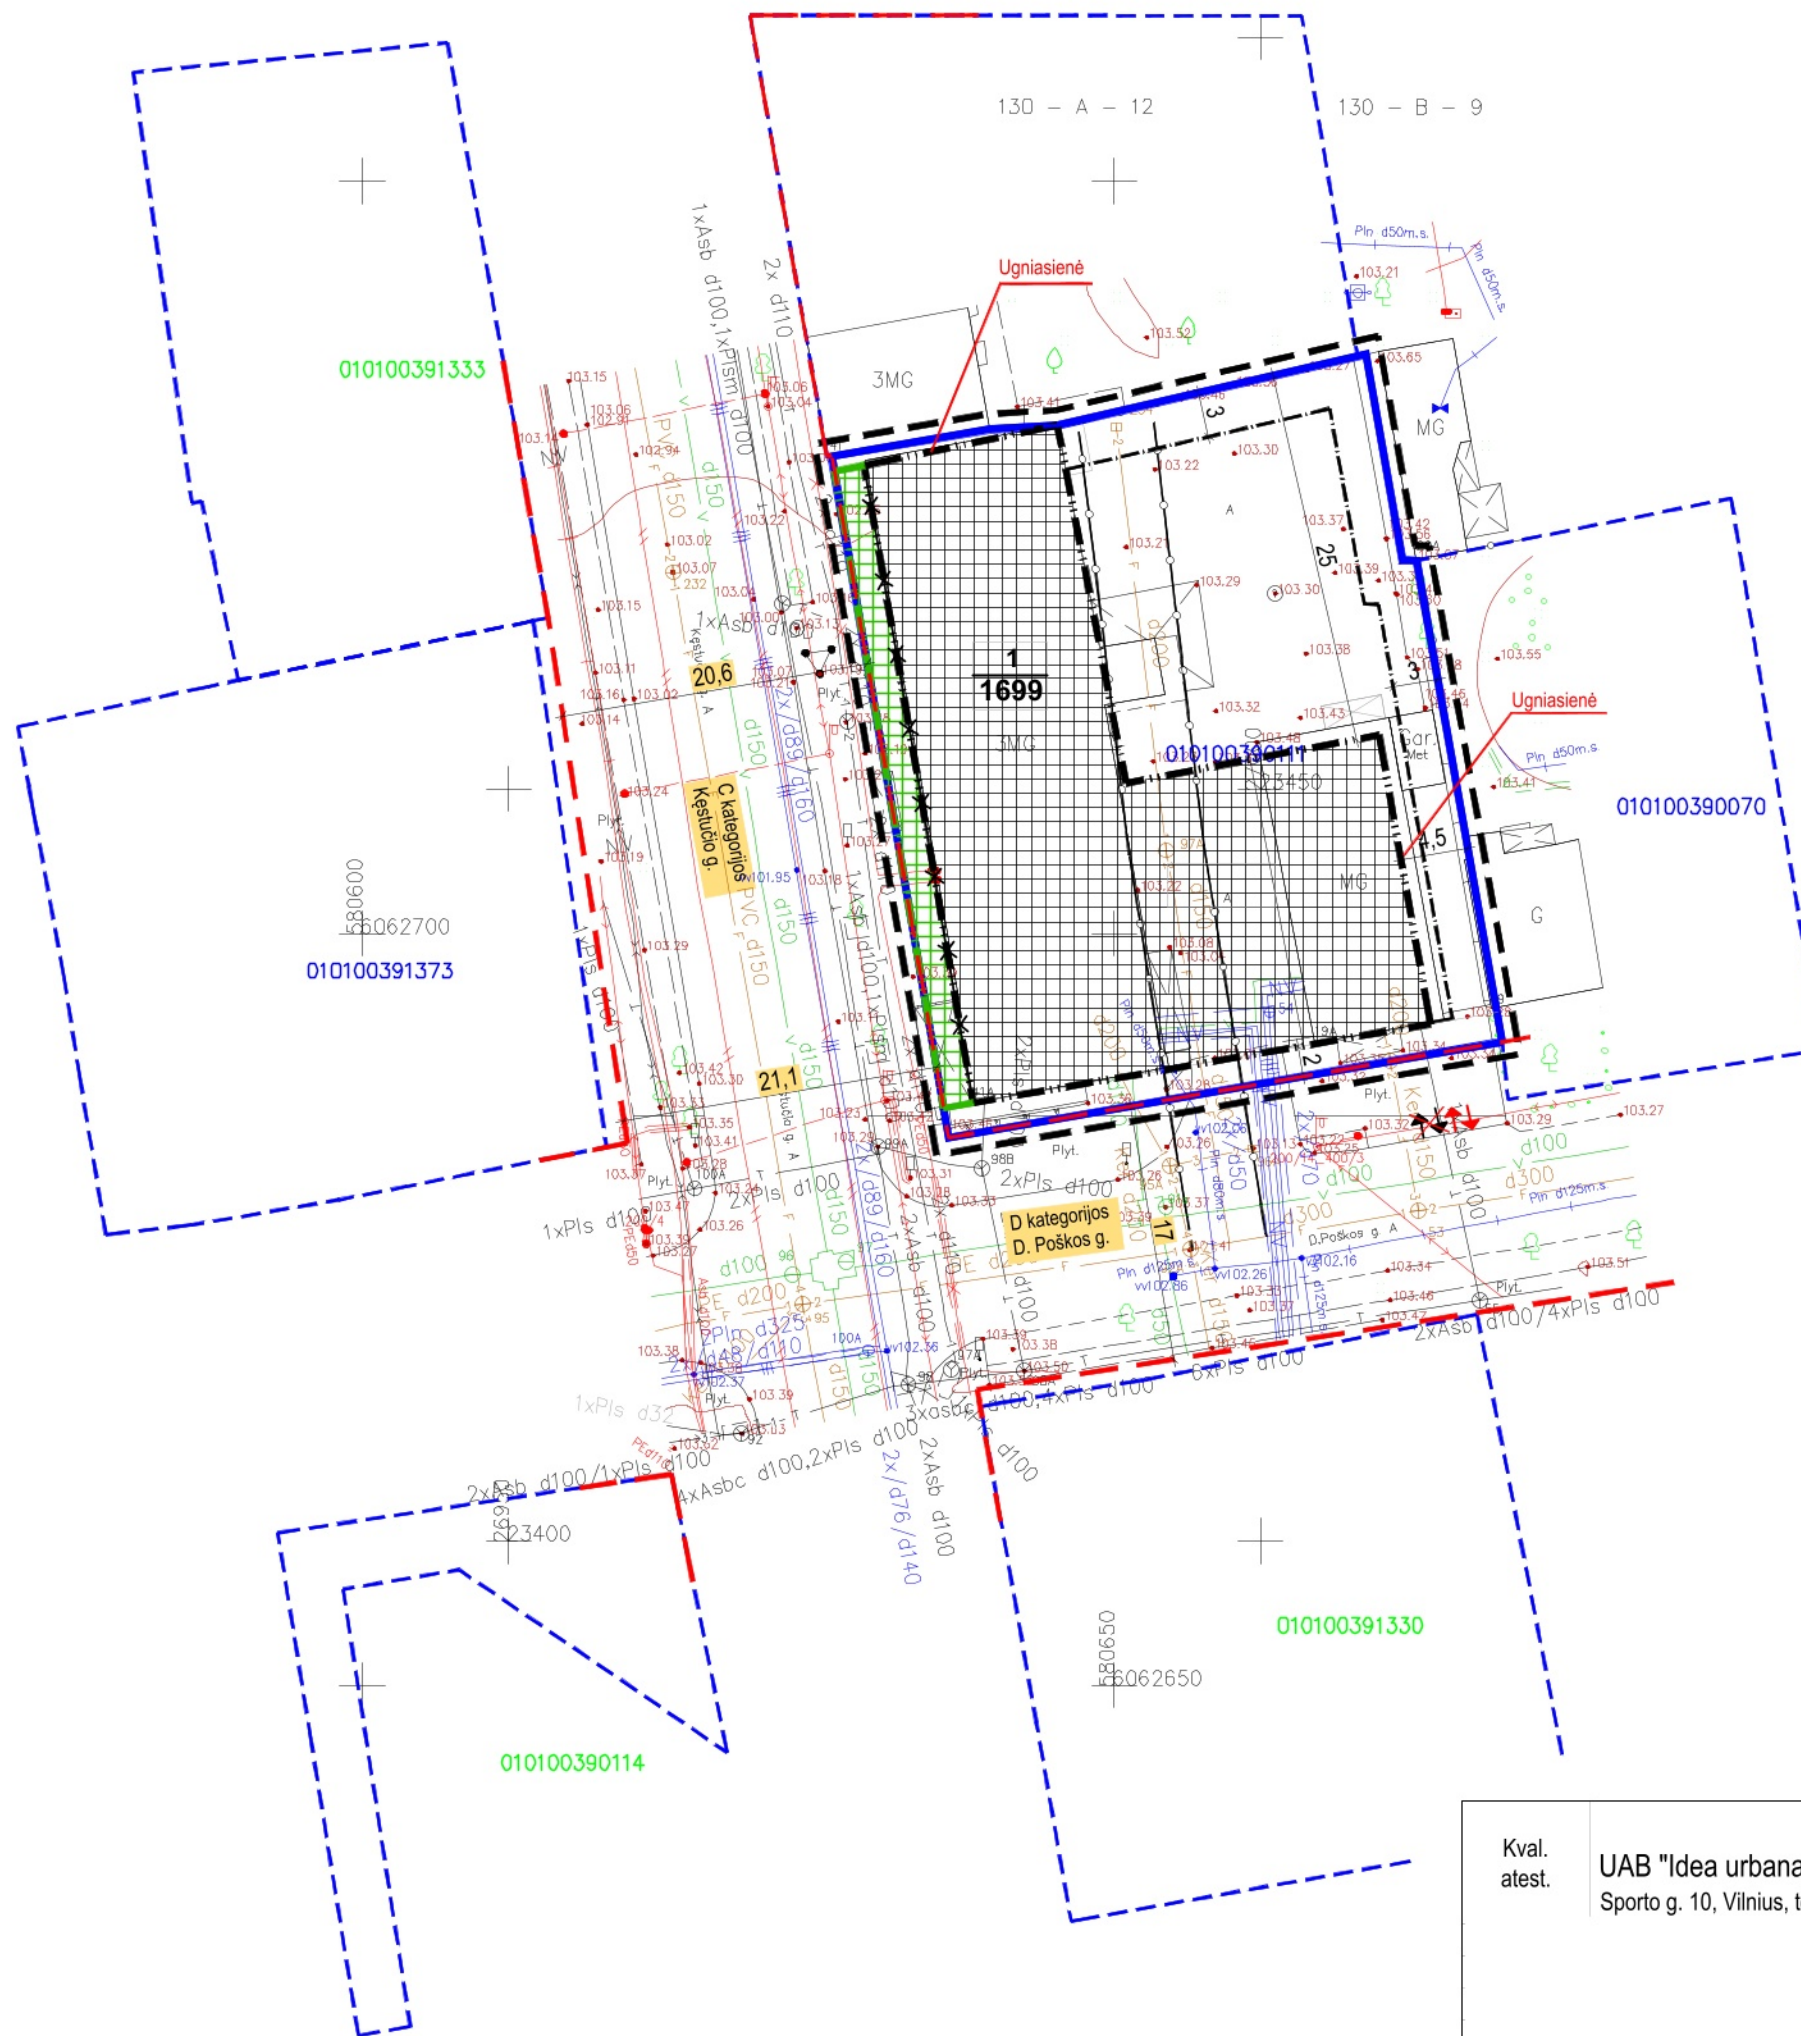

SUTARTINIAI ŽYMĖJIMAI

- DETALIOJO PLANO KOREGAVIMO RIBA
- ESAMA SKLYPO RIBA
- KAIMYNIŲ SKLYPŲ RIBA
- GATVĖS RAUDONOSIOS LINIJOS (Sutampa su pietine ir vakarine sklypo riba)
- LIETUVOS RESPUBLIKOS SPECIALIŲJŲ ŽEMĖS NAUDOJIMO SĄLYGŲ ĮSTATYME NURODYTŲ TERITORIJŲ, KURIOSE TAIKOMOS SPECIALIOSIOS ŽEMĖS NAUDOJIMO SĄLYGOS RIBA
- ANKSČIAU NUSTATYTA STATINIŲ STATYBOS ZONA
- PLANUOJAMA STATINIŲ STATYBOS ZONA
- ANKSČIAU NUSTATYTA STATINIŲ STATYBOS RIBA
- PLANUOJAMA STATINIŲ STATYBOS RIBA
- POŽEMINIO UŽSTATYMO RIBA
- NAIKINAMA STATINIŲ STATYBOS RIBA
- ĮVAŽIAVIMAS/IŠVAŽIAVIMAS (pagal patvirtinto DP sprendinius. Naikinamas)
- ĮVAŽIAVIMAS/IŠVAŽIAVIMAS (Planuojamas)

Pastaba:

Rengiant Sklypo Kęstučio g. 41A detaliojo plano koregavimą sklype Kęstučio g. 41A, Vilniuje (kad Nr. 0101/0039:111), statybos zona ir statybos riba vakarinėje pusėje sutapdinama su sklypo riba, koreguojama įvažiavimo/išvažiavimo vieta.

Kiti patvirtinto detaliojo plano reglamentai ir sprendiniai nekeičiami.

Kval. atest.

UAB "Idea urbana"
Sporto g. 10, Vilnius, tel. 211 3331



Sklypo Kęstučio g. 41A detaliojo plano koregavimas sklype Kęstučio g. 41A, Vilniuje (kad Nr. 0101/0039:111), keičiant statybos zoną ir statybos ribą, koreguojant įvažiavimo/išvažiavimo vietą

Pagrindinis brėžinys su koreguojama statinių statybos zona, statybos riba

Laida

0

M 1:500

ŽYMUO

DPK-19-48

Lapas

Lapų

01

01