



**VILNIAUS MIESTO SAVIVALDYBĖS
ADMINISTRACIJOS DIREKTORIUS**

**ĮSAKYMAS
DĖL LEIDIMO INICIJUOTI SKLYPO V. ŽILĖNO G. 33 NEDIDELIŲ VEIKLOS MASTŲ
DETALIOJO PLANO SPRENDINIŲ KEITIMĄ**

2022 m. rugpjūčio d. Nr.
Vilnius

Vadovaudamasi Lietuvos Respublikos teritorijų planavimo įstatymu, Lietuvos Respublikos aplinkos ministro 2014 m. sausio 2 d. įsakymu Nr. D1-8 „Dėl Kompleksinio teritorijų planavimo dokumentų rengimo taisyklių patvirtinimo“ patvirtintomis Kompleksinio teritorijų planavimo dokumentų rengimo taisyklėmis:

1. L e i d ž i u planavimo proceso inicijavimo sutarties pagrindu inicijuoti sklypo V. Žilėno g. 33 nedidelių veiklos mastų detaliojo plano (registro Nr. T00056135), patvirtinto Vilniaus miesto savivaldybės valdybos 2001 m. rugpjūčio 30 d. sprendimu Nr. 1780V „Dėl sklypo V. Žilėno g. 33 nedidelių veiklos mastų detaliojo plano tvirtinimo“, sprendinių keitimą: pakeisti žemės sklypo (kadastro Nr. 0101/0049:791) plotą ir ribas prijungiant išterpusios valstybinės žemės plotus pagal pridedamą schemą bei nustatyti reikalingą teritorijos naudojimo reglamentą vadovaujantis Vilniaus miesto savivaldybės teritorijos bendrojo plano sprendiniais.

2. T v i r t i n u detaliojo plano keitimo planavimo darbų programą (pridedama).

Administracijos direktorė

Lina Koriznienė

PATVIRTINTA:
Vilniaus m. savivaldybės
administracijos direktorius
2022 m. _____ d.
įsakymu Nr.

PLANAVIMO DARBŲ PROGRAMA KEIČIAMO DETALIOJO PLANAVIMO DOKUMENTUI RENGTI

1. Tikslus planavimo dokumento pavadinimas: Sklypo V. Žilėno g. 33 nedidelių veiklos mastų detaliojo plano sprendinių keitimas

2. Planuojamos teritorijos adresas: žemės sklypas adresu V. Žilėno g. 33 (kadastru Nr. 0101/0049:791).

3. Planuojamos teritorijos plotas: apie 0,11 ha.

4. Planavimo organizatorius: Vilniaus miesto savivaldybės administracijos direktorius, Konstitucijos pr. 3, Vilnius.

5. Planavimo pagrindas: Juridinio asmens prašymas.

6. Planavimo uždaviniai: planavimo proceso inicijavimo sutarties pagrindu inicijuoti sklypo V. Žilėno g. 33 nedidelių veiklos mastų detaliojo plano (registro Nr. T00056135), patvirtinto Vilniaus miesto savivaldybės valdybos 2001 m. rugpjūčio 30 d. sprendimu Nr. 1780V „Dėl sklypo V. Žilėno g. 33 nedidelių veiklos mastų detaliojo plano tvirtinimo“, sprendinių keitimą: pakeisti žemės sklypo plotą ir ribas prijungiant įsiterpusios valstybinės žemės plotus pagal pridedamą schemą bei nustatyti reikalingą teritorijos naudojimo reglamentą vadovaujantis Vilniaus miesto savivaldybės teritorijos bendrojo plano sprendiniais.

Pagal bendrąjį planą planuojama teritorija patenka į SOD-1-1 funkcinę zoną bei Inžinerinės infrastruktūros koridorių zoną.

7. Papildomi planavimo uždaviniai: numatyti funkcinius bei kompozicinius ryšius su gretimomis teritorijomis, esamas ir (ar) suplanuotas urbanistines struktūras, inžinerinę ir socialinę infrastruktūrą.

8. Papildomi reglamentai: Nėra.

9. Tyrimai ir galimybių studijos: Nereikalingos.

10. SPAV reikalingumas: Neprivalomas.

11. Atviras konkursas geriausiai urbanistinei idėjai atrinkti: Nereikalingas.

12. Detaliojo planavimo keitimo etapai: Parengiamasis, rengimo ir baigiamasis etapai.


13. Sprendinių nepriklausomas profesinis vertinimas: nereikalingas.

14. Viešumo užtikrinimas: Vyriausybės nustatyta tvarka viešai paskelbia priimtą sprendimą dėl detaliojo plano rengimo pradžios, planavimo tikslų ir planavimo darbų programą.

15. Planavimo terminai: nurodomi teritorijų planavimo proceso iniciavimo sutartyje.

16. Derinimo procedūra: detalųjį planą derinti su planavimo sąlygas išdavusiomis institucijomis ir nustatyta tvarka kompleksiskai Teritorijų planavimo komisijoje.

17. Kiti reikalavimai: trūkstamus planavimui pradinis duomenis organizatorius paveda surinkti rengėjui. Projektą rengti ant skaitmeninių žemėlapių, panaudojant M 1:500-M1:1000 duomenis (detaliojo plano rengėjas gali papildomai naudoti ir kitus mastelius). Pateikti GIS aplinkoje kompiuterinėje laikmenoje.

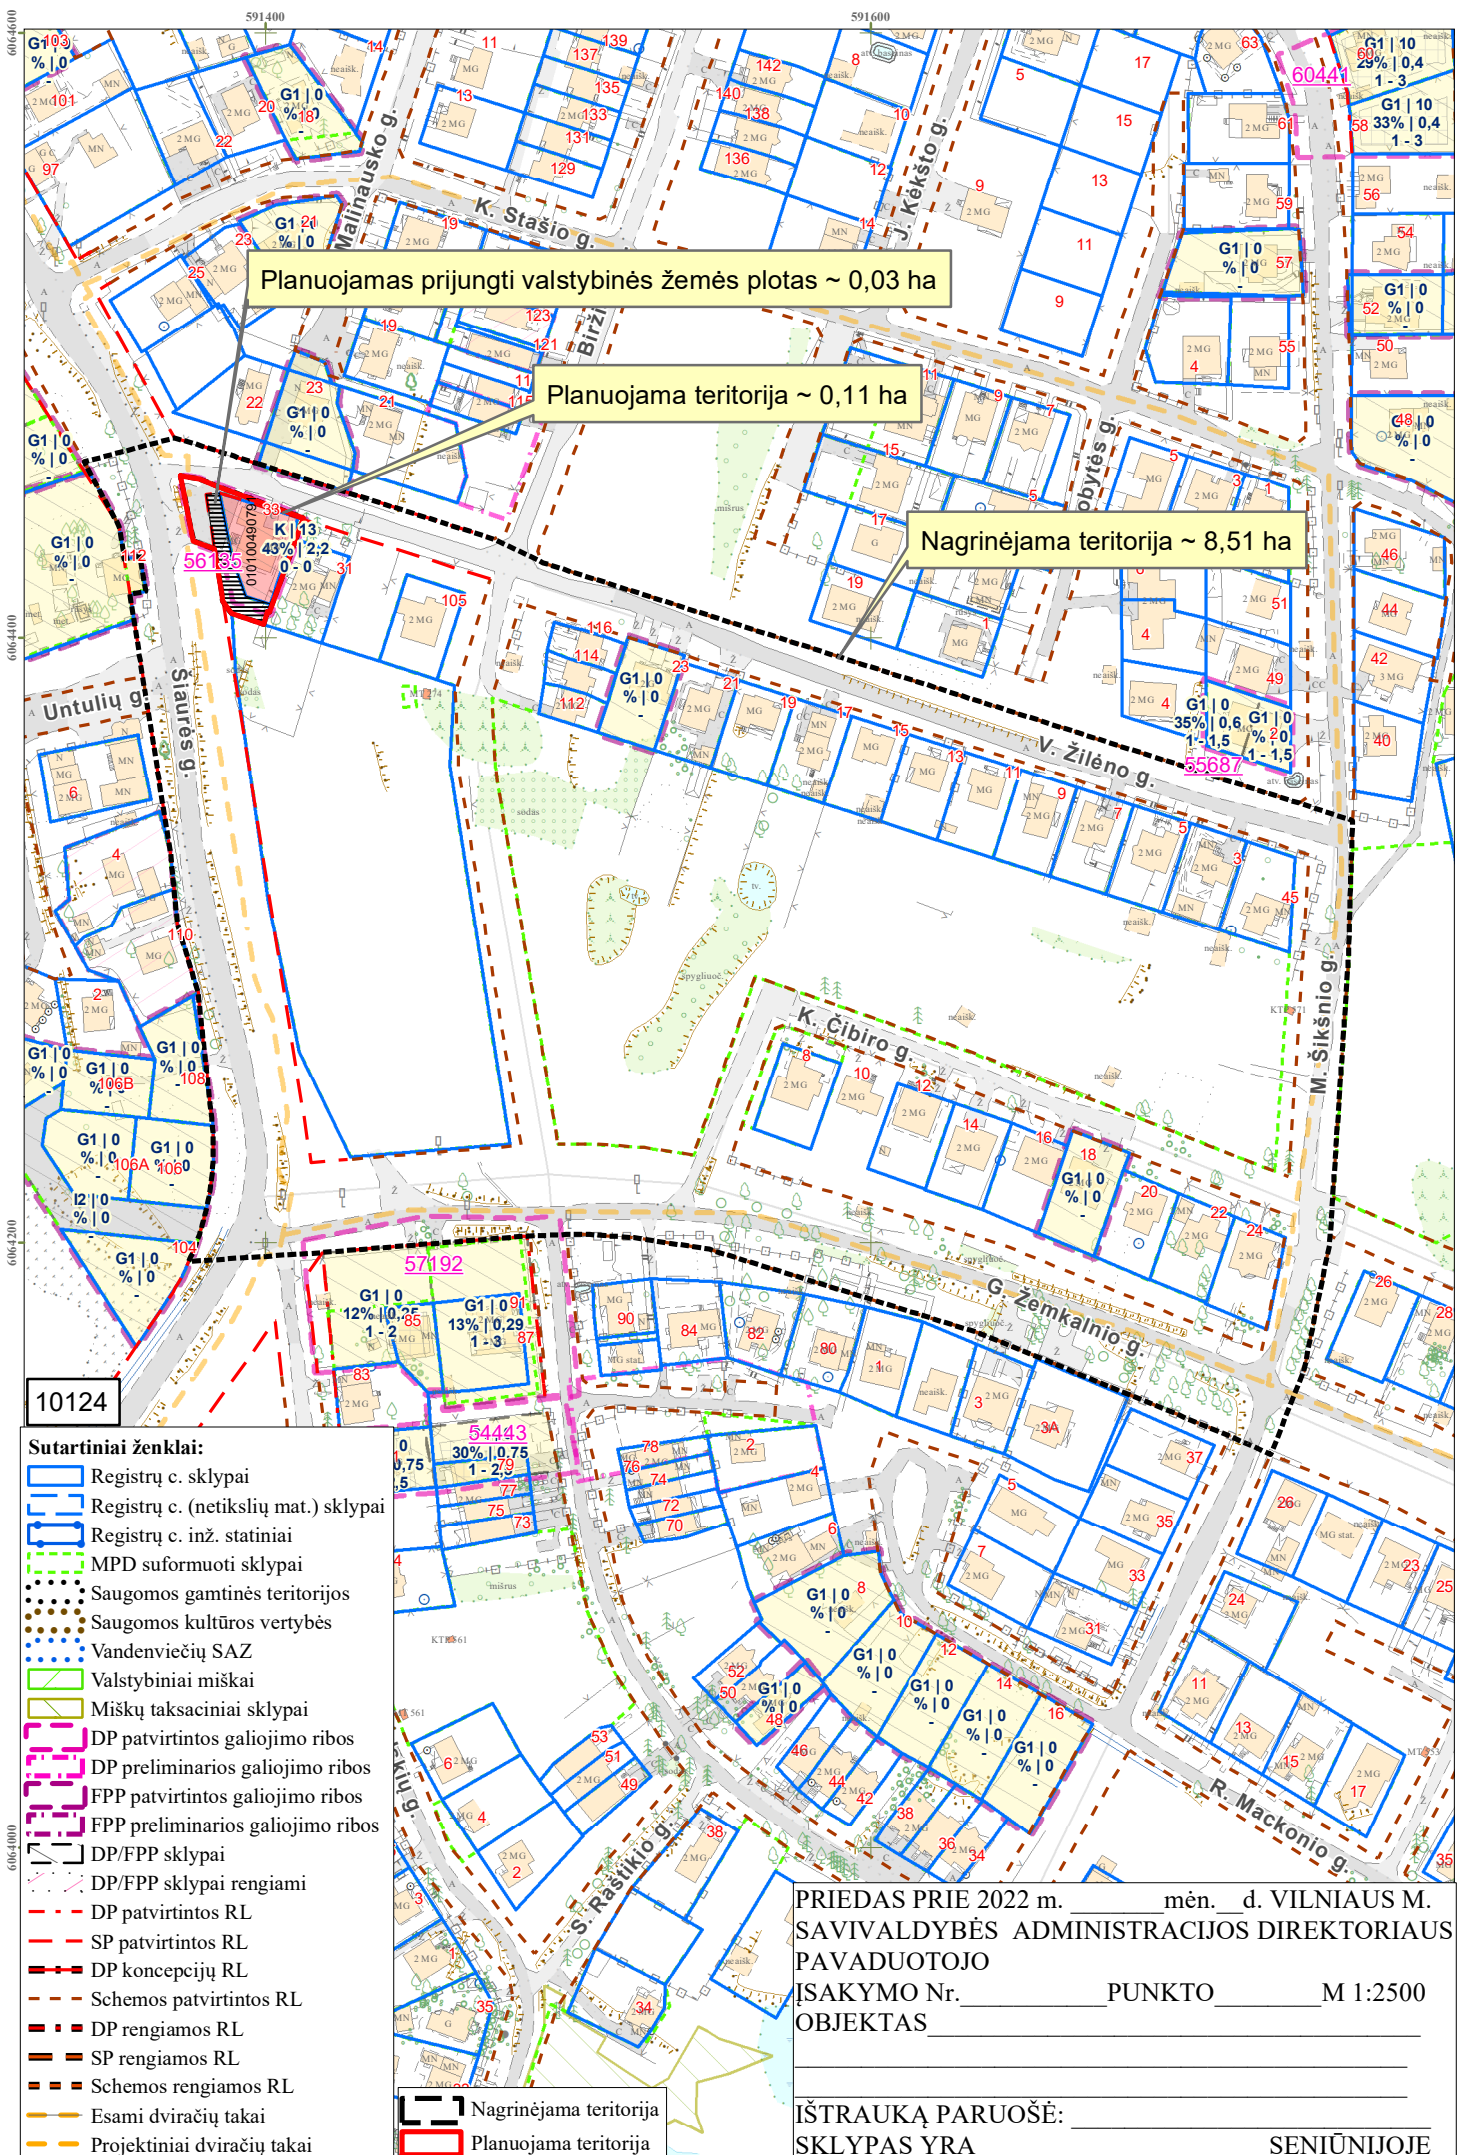

Planuojamas prijungti valstybinės žemės plotas ~ 0,03 ha

Planuojama teritorija ~ 0,11 ha

Nagrinėjama teritorija ~ 8,51 ha

10124

Sutartiniai ženklai:

- Registrų c. sklypai
- Registrų c. (netikslių mat.) sklypai
- Registrų c. inž. statiniai
- MPD suformuoti sklypai
- Saugomos gamtinės teritorijos
- Saugomos kultūros vertybės
- Vandenviečių SAZ
- Valstybiniai miškai
- Miškų taksaciniai sklypai
- DP patvirtintos galiojimo ribos
- DP preliminarios galiojimo ribos
- FPP patvirtintos galiojimo ribos
- FPP preliminarios galiojimo ribos
- DP/FPP sklypai
- DP/FPP sklypai rengiami
- DP patvirtintos RL
- SP patvirtintos RL
- DP koncepcijų RL
- Schemos patvirtintos RL
- DP rengiamos RL
- SP rengiamos RL
- Schemos rengiamos RL
- Esami dviračių takai
- Projektiniai dviračių takai

- Nagrinėjama teritorija
- Planuojama teritorija

PRIEDAS PRIE 2022 m. _____ mėn. d. VILNIAUS M. SAVIVALDYBĖS ADMINISTRACIJOS DIREKTORIAUS PAVADUOTOJO ĮSAKYMO Nr. _____ PUNKTO _____ M 1:2500 OBJKTAS _____

IŠTRAUKĄ PARUOŠĖ: _____ SKLYPAS YRA _____ SENIŪNIJOJE _____

DETALŪS METADUOMENYS

Dokumento sudarytojas (-ai)	Vilniaus miesto savivaldybė 188710061, Konstitucijos pr. 3, LT-09601, Vilnius
Dokumento pavadinimas (antraštė)	DĖL LEIDIMO INICIJUOTI SKLYPO V. ŽILĖNO G. 33 NEDIDELIŲ VEIKLOS MASTŲ DETALIOJO PLANO SPRENDINIŲ KEITIMĄ
Dokumento registracijos data ir numeris	2022-09-07 Nr. 30-2924/22
Dokumento gavimo data ir dokumento gavimo registracijos numeris	–
Dokumento specifikacijos identifikavimo žymuo	ADOC-V1.0
Parašo paskirtis	Pasirašymas
Parašą sukūrusio asmens vardas, pavardė ir pareigos	Lina Koriznienė, Administracijos direktorė, Administracijos direktorius
Sertifikatas išduotas	LINA KORIZNIENĖ, Vilniaus miesto savivaldybės administracija LT
Parašo sukūrimo data ir laikas	2022-08-19 11:36:40 (GMT+03:00)
Parašo formatas	XAdES-X-L
Laiko žymoje nurodytas laikas	2022-08-19 11:36:45 (GMT+03:00)
Informacija apie sertifikavimo paslaugų teikėją	ADIC CA-A, Asmens dokumentu israsymo centras prie LR VRM LT
Sertifikato galiojimo laikas	2021-03-15 10:40:28 – 2024-03-14 10:40:28
Informacija apie būdus, naudotus metaduomenų vientisumui užtikrinti	"Registravimas" paskirties metaduomenų vientisumas užtikrintas naudojant "RCSC IssuingCA, VI Registru centras - i.k. 124110246 LT" išduotą sertifikatą "Dokumentų valdymo sistema Avilys, Vilniaus miesto savivaldybės administracija, i.k. 188710061 LT", sertifikatas galioja nuo 2021-12-20 09:38:49 iki 2024-12-19 09:38:49
Pagrindinio dokumento priedų skaičius	2
Pagrindinio dokumento pridedamų dokumentų skaičius	–
Priedamo dokumento sudarytojas (-ai)	–
Priedamo dokumento pavadinimas (antraštė)	–
Priedamo dokumento registracijos data ir numeris	–
Programinės įrangos, kuria naudojantis sudarytas elektroninis dokumentas, pavadinimas	Dokumentų valdymo sistema „Avilys“, versija 3.5.60
Informacija apie elektroninio dokumento ir elektroninio (-ių) parašo (-ų) tikrinimą (tikrinimo data)	Atitinka specifikacijos keliamus reikalavimus. Visi dokumente esantys elektroniniai parašai galioja (2022-09-07 11:13:30)
Paieškos nuoroda	–
Papildomi metaduomenys	Nuorašą suformavo 2022-09-07 11:13:30 Dokumentų valdymo sistema „Avilys“