



VILNIAUS MIESTO SAVIVALDYBĖS ADMINISTRACIJOS DIREKTORIAUS PAVADUOTOJAS

ĮSAKYMAS DĖL LEIDIMO KOREGUOTI TERITORIJOS ŠALIA LINKMENŲ G. 28 DETALIOJO PLANO SKLYPŲ NR. 2, NR. 2A IR NR. 8 SPRENDINIUS TERITORIJŲ PLANAVIMO PROCESO INICIJAVIMO PAGRINDU

2022 m. balandžio d. Nr.
Vilnius

Vadovaudamasi Lietuvos Respublikos teritorijų planavimo įstatymo, 6 straipsnio 3 dalimi, 17 straipsnio 8 ir 9 dalimis, 28 straipsnio 2 dalimi, Lietuvos Respublikos aplinkos ministro 2014 m. sausio 2 d. įsakymu Nr. D1-8 „Dėl Kompleksinio teritorijų planavimo dokumentų rengimo taisyklių patvirtinimo“ patvirtintų Kompleksinio teritorijų planavimo dokumentų rengimo taisyklių 318.1.2, 318.1.3. papunkčiais ir 319 punktu, Vilniaus miesto savivaldybės administracijos direktoriaus 2021 m. kovo 19 d. įsakymo Nr. 40-144/21 „Dėl Vilniaus miesto savivaldybės administracijos direktoriaus pavaduotojos Danutos Narbut įgaliojimų“ 1.1.7 papunkčiu:

1. L e i d ž i u koreguoti Vilniaus miesto savivaldybės tarybos 2010 m. gegužės 12 d. sprendimu Nr. 1-1550 „Dėl teritorijos šalia Linkmenų g. 28 detaliojo plano tvirtinimo“ patvirtinto detaliojo plano (registro Nr. T00060504) sklypų Nr. 2, Nr. 2a ir Nr. 8 sprendinius sklypuose Linkmenų g. 30 (kadastro Nr. 0101/0022:134) ir (kadastro Nr. 0101/0022:324) kartu su apie 100 (vieno šimto) kv. m valstybinės žemės dalimi teritorijų planavimo proceso inicijavimo pagrindu: nekeičiant planuojamų žemės sklypų paskirties ir naudojimo būdo pakeisti detaliuoju planu suplanuotų žemės sklypų (Nr. 2, Nr. 2A, Nr. 8) ribas prijungiant laisvos valstybinės žemės dalį (prie sklypo Linkmenų g. 30), taip pat pakeisti žemės sklypo Linkmenų g. 30 naudojimo reglamentus (užstatymo tankumą ir intensyvumą, aukštingumą ir kt.) ir nustatyti papildomus reglamentus (teritorijos naudojimo tipą, statinių paskirtis ir pan.) nepažeidžiant Vilniaus miesto savivaldybės teritorijos bendrojo plano sprendinių.

2. T v i r t i n u planuojamos teritorijas ribas ir planavimo darbų programą (pridedama).

Administracijos direktoriaus pavaduotoja

Danuta Narbut


PATVIRTINTA:
Vilniaus m. savivaldybės
administracijos direktoriaus
pavadootojo
2021 m. _____ d.
įsakymu Nr.

PLANAVIMO DARBŲ PROGRAMA DETALIOJO PLANAVIMO DOKUMENTUI RENGTI

- 1. Planuojamos teritorijos adresas:** ties Linkmenų g. 30, Vilnius.
- 2. Planuojamos teritorijos plotas:** apie 3,0 ha.
- 3. Nagrinėjama teritorija:** teritorija apribota Labanoro, Linkmenų gatvėmis, gretimomis pravažiavimo gatvėmis, želdynų teritorija šiaurinėje dalyje ties Ozo g.
- 4. Planavimo organizatorius:** Vilniaus miesto savivaldybės administracijos direktorius, Konstitucijos pr. 3, Vilnius.
- 5. Planavimo iniciatorius:** fizinis asmuo.
- 6. Planavimo pagrindas:** iniciatoriaus prašymas.
- 7. Planavimo uždaviniai:** nekeičiant žemės sklypų paskirties ir naudojimo būdo pakeisti suplanuotų žemės sklypų ribas prijungiant laisvos valstybinės žemės dalį, taip pat pakeisti žemės sklypo Linkmenų g. 30 naudojimo reglamentus (užstatymo tankumą ir intensyvumą, aukštingumą ir kt.) ir nustatyti papildomus reglamentus (teritorijos naudojimo tipą, statinių paskirtis, automobilių stovėjimo būdą ir pan.) nepažeidžiant Vilniaus miesto savivaldybės teritorijos bendrojo plano sprendinių.
- 8. Papildomi planavimo uždaviniai:** numatyti funkcinis bei kompozicinius ryšius su gretimomis teritorijomis, suformuoti optimalią urbanistinę struktūrą.
- 9. Papildomi reglamentai:** teritorijos tūrinės ir erdvinės kompozicijos reikalavimai, automobilių stovėjimo būdas, susisiekimo komunikacijų išdėstymas ir servitutų poreikis.
- 10. Tyrimai ir galimybių studijos:** nereikalingos.
- 11. SPAV reikalingumas:** pagal gautas sąlygas ar teisės aktų nustatyta tvarka.
- 12. Atviras konkursas geriausiai urbanistinei idėjai atrinkti:** nereikalingas.
- 13. Detaliojo planavimo koregavimo etapai:** parengiamasis, rengimo ir baigiamasis etapai.
- 14. Konceptijos rengimas:** nerengiama.
- 15. Sprendinių nepriklausomas profesinis vertinimas:** nereikalingas.
- 16. Viešumo užtikrinimas:** Teisės aktų nustatyta tvarka. Vyriausybės nustatyta tvarka viešai paskelbti priimtą sprendimą dėl detaliojo plano rengimo pradžios, planavimo tikslų ir planavimo darbų programą, atlikti privalomas viešinimo procedūras.
- 17. Planavimo terminai:** iki 2026 m. gruodžio mėn.
- 18. Derinimo procedūra:** atliekama TPDRIS.
- 19. Kiti reikalavimai:** trūkstamus planavimui pradinius duomenis organizatorius paveda surinkti rengėjui. Projektą rengti ant skaitmeninių žemėlapių, panaudojant M 1:500-M1:1000 duomenis (detaliojo plano rengėjas gali papildomai naudoti ir kitus mastelius). Pateikti GIS aplinkoje kompiuterinėje laikmenoje.

Suderinta: Vilniaus miesto savivaldybės
vyriausiasis architektas
(Vilniaus miesto savivaldybės administracijos
Vyriausiojo architekto biuras)

Mindaugas Pakalnis

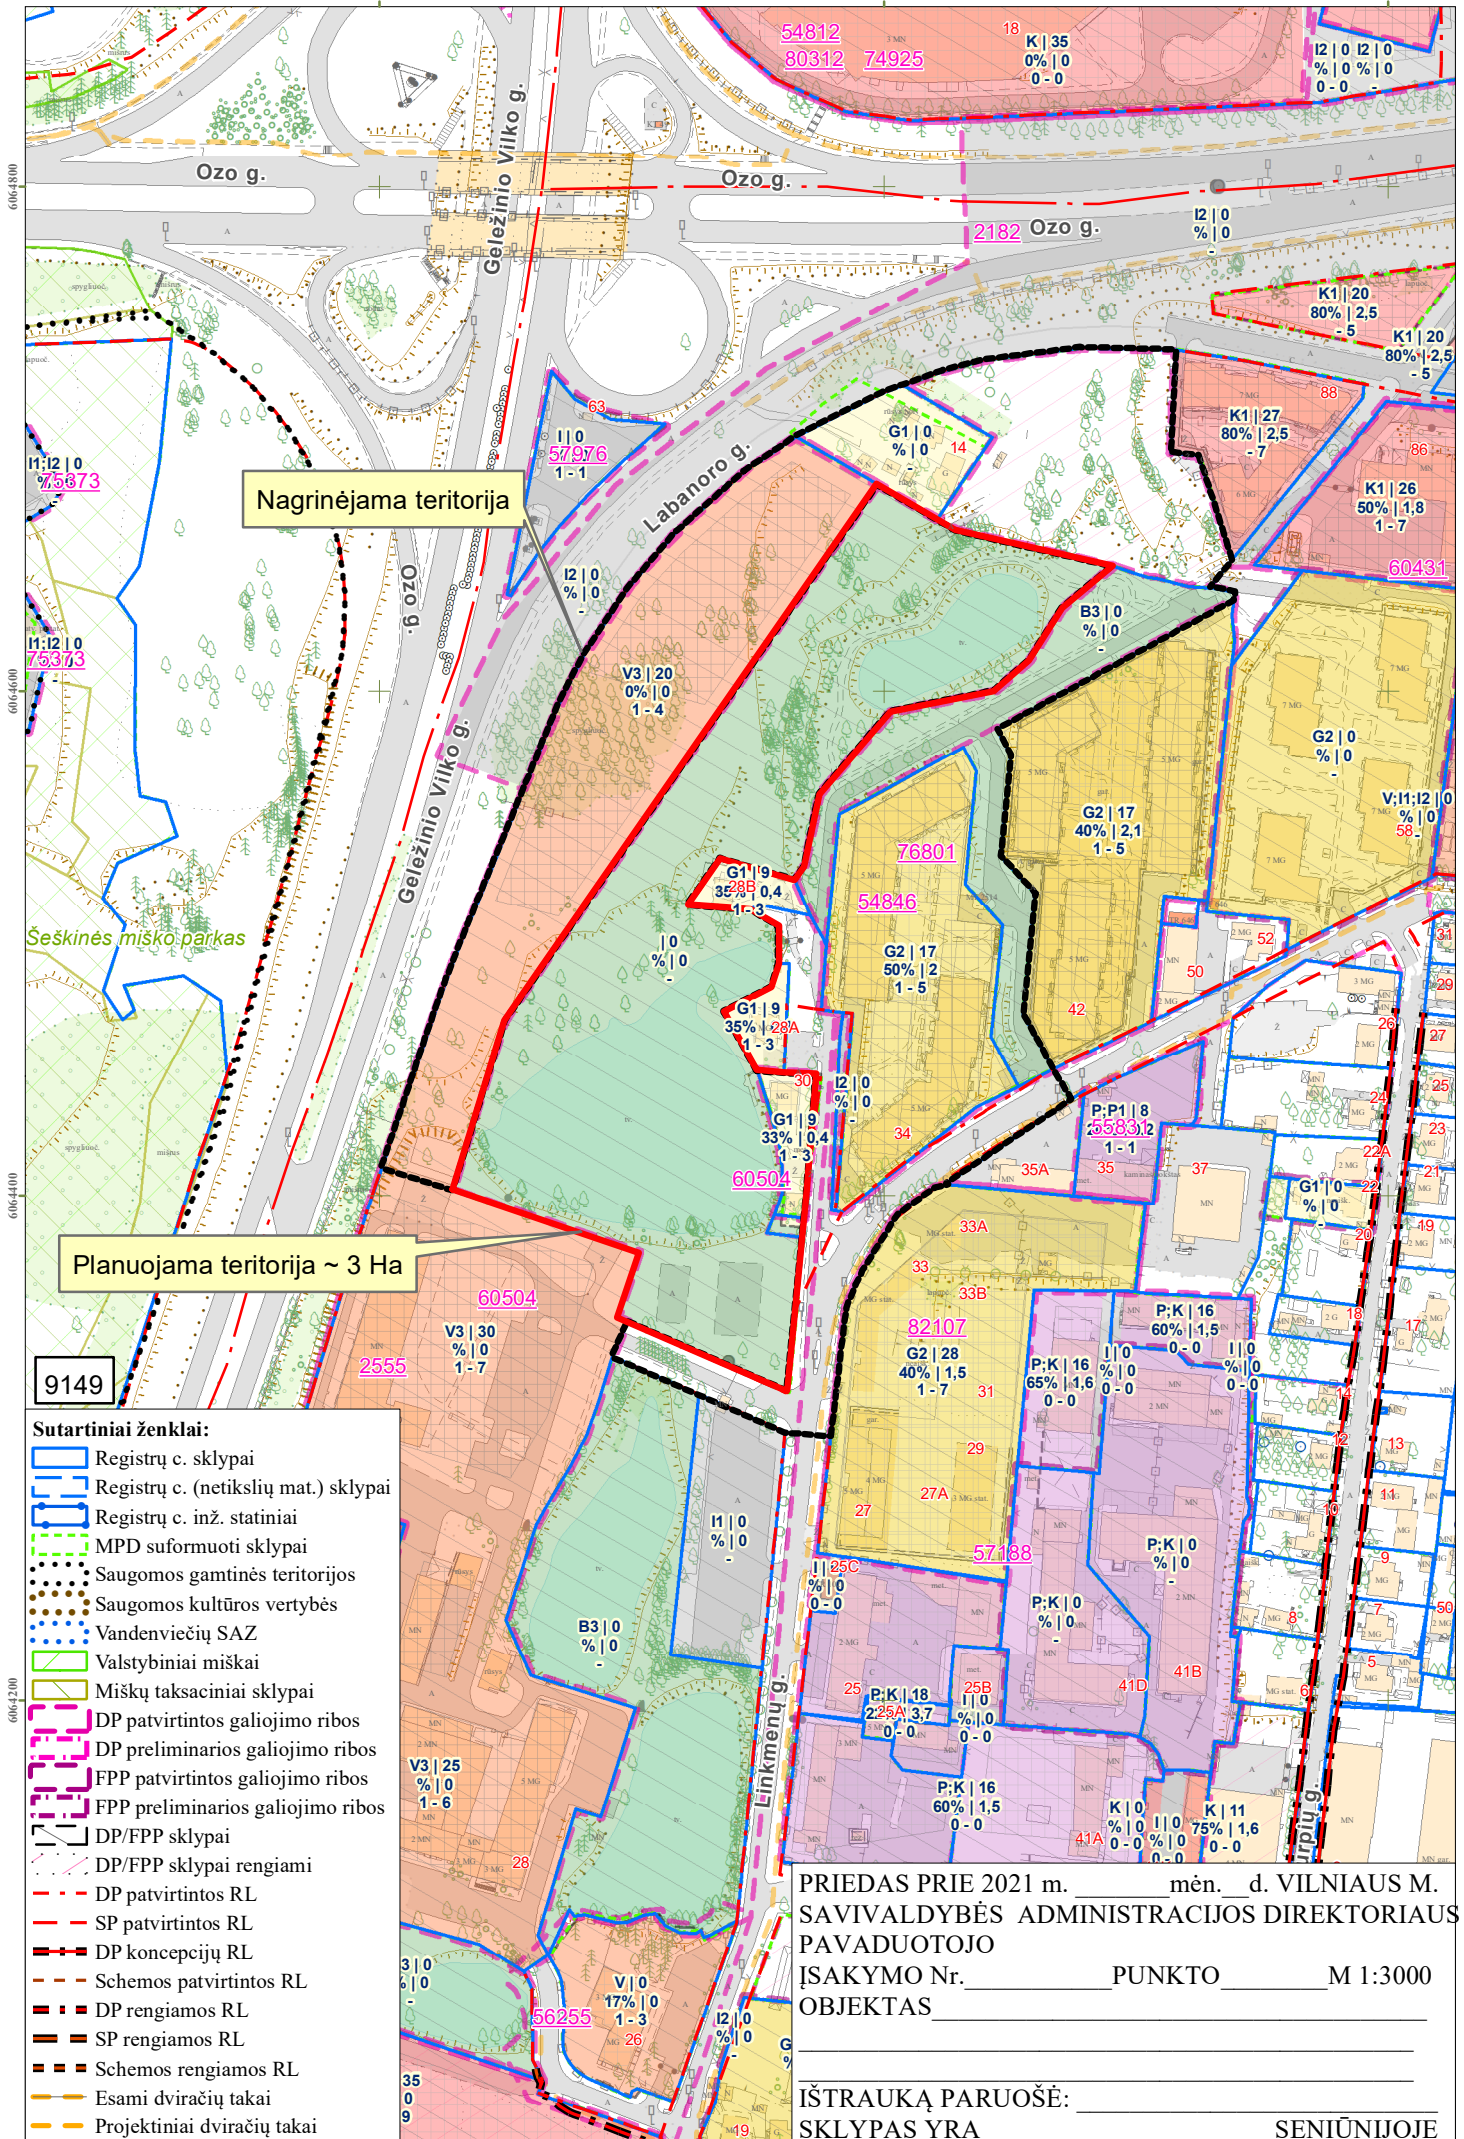

DETALŪS METADUOMENYS

Dokumento sudarytojas (-ai)	Vilniaus miesto savivaldybė 188710061, Konstitucijos pr. 3, LT-09601, Vilnius
Dokumento pavadinimas (antraštė)	DĖL LEIDIMO KOREGUOTI TERITORIJOS ŠALIA LINKMENŲ G. 28 DETALIOJO PLANO SKLYPŲ NR. 2, NR. 2A IR NR. 8 SPRENDINIUS TERITORIJŲ PLANAVIMO PROCESO INICIJAVIMO PAGRINDU
Dokumento registracijos data ir numeris	2022-04-22 Nr. A30-1638/22
Dokumento gavimo data ir dokumento gavimo registracijos numeris	–
Dokumento specifikacijos identifikavimo žymuo	ADOC-V1.0
Parašo paskirtis	Pasirašymas
Parašą sukūrusio asmens vardas, pavardė ir pareigos	Danuta Narbut, Administracijos direktoriaus pavaduotoja, Administracijos direktorius
Sertifikatas išduotas	DANUTA NARBUT LT
Parašo sukūrimo data ir laikas	2022-04-20 17:12:12 (GMT+03:00)
Parašo formatas	XAdES-X-L
Laiko žymoje nurodytas laikas	2022-04-20 17:12:30 (GMT+03:00)
Informacija apie sertifikavimo paslaugų teikėją	EID-SK 2016, AS Sertifitseerimiskeskus EE
Sertifikato galiojimo laikas	2020-07-27 16:38:23 – 2023-07-27 16:38:23
Informacija apie būdus, naudotus metaduomenų vientisumui užtikrinti	"Registravimas" paskirties metaduomenų vientisumas užtikrintas naudojant "RCSC IssuingCA, VI Registru centras - i.k. 124110246 LT" išduotą sertifikatą "Dokumentų valdymo sistema Avilys, Vilniaus miesto savivaldybės administracija, į.k. 188710061 LT", sertifikatas galioja nuo 2021-12-20 09:38:49 iki 2024-12-19 09:38:49
Pagrindinio dokumento priedų skaičius	2
Pagrindinio dokumento pridedamų dokumentų skaičius	–
Priedamo dokumento sudarytojas (-ai)	–
Priedamo dokumento pavadinimas (antraštė)	–
Priedamo dokumento registracijos data ir numeris	–
Programinės įrangos, kuria naudojantis sudarytas elektroninis dokumentas, pavadinimas	Dokumentų valdymo sistema „Avilys“, versija 3.5.60
Informacija apie elektroninio dokumento ir elektroninio (-ių) parašo (-ų) tikrinimą (tikrinimo data)	Atitinka specifikacijos keliamus reikalavimus. Visi dokumente esantys elektroniniai parašai galioja (2022-04-22 11:54:30)
Paieškos nuoroda	–
Papildomi metaduomenys	Nuorašą suformavo 2022-04-22 11:54:30 Dokumentų valdymo sistema „Avilys“