



**VILNIAUS MIESTO SAVIVALDYBĖS
ADMINISTRACIJOS DIREKTORIAUS PAVADUOTOJAS**

**ĮSAKYMAS
DĖL LEIDIMO KOREGUOTI SKLYPO NAUGARDUKO G. 97 DETALIOJO PLANO
SPRENDINIUS SKLYPE NAUGARDUKO G. 97 (KADASTRO NR. 0101/0052:59)
INICIJAVIMO SUTARTIES PAGRINDU**

2021 m. rugsėjo d. Nr.
Vilnius

Vadovaudamasi Lietuvos Respublikos teritorijų planavimo įstatymu, Lietuvos Respublikos aplinkos ministro 2014 m. sausio 2 d. įsakymu Nr. D1-8 „Dėl Kompleksinio teritorijų planavimo dokumentų rengimo taisyklių patvirtinimo“ patvirtintomis Kompleksinio teritorijų planavimo dokumentų rengimo taisyklėmis ir Vilniaus miesto savivaldybės administracijos direktoriaus 2021 m. kovo 19 d. įsakymo Nr. 40-144/21 „Dėl Vilniaus miesto savivaldybės administracijos direktoriaus pavaduotojos Danutos Narbut įgaliojimų“ 1.1.3 papunkčiu:

1. L e i d ž i u koreguoti Vilniaus miesto savivaldybės tarybos 2012 m. rugsėjo 12 d. sprendimu Nr. 1-769 „Dėl sklypo Naugarduko g. 97 detaliojo plano tvirtinimo“ patvirtinto detaliojo plano (registro Nr. T00084545) sprendinius sklype Naugarduko g. 97 (kadastru Nr. 0101/0052:59) inicijavimo sutarties pagrindu: nustatyti žemės sklypo prioritetinį komercinės paskirties objektų teritorijų naudojimo būdą ir kitą galimą – daugiabučių gyvenamųjų pastatų ir bendrabučių teritorijų – žemės naudojimo būdą, taip pat nustatyti naudojimo reglamentus pagal prioritetinį žemės naudojimo būdą ir kitą galimą žemės naudojimo būdą vadovaujantis Vilniaus miesto savivaldybės teritorijos bendruoju planu.

2. T v i r t i n u detaliojo plano koregavimo planavimo darbų programą (pridedama).

Administracijos direktoriaus pavaduotoja

Danuta Narbut

PATVIRTINTA:
Vilniaus m. savivaldybės
administracijos direktoriaus pavaduotojas
2021 m. _____ d.
įsakymu Nr.


PLANAVIMO DARBŲ PROGRAMA KOREGUOJAMO DETALIOJO PLANAVIMO DOKUMENTUI RENGTI

- 1. Planuojamos teritorijos adresas:** Naugarduko g. 97 (kadastro Nr. 0101/0052:59)
- 2. Planuojamos teritorijos plotas:** 1.1825 ha
- 3. Planavimo organizatorius:** Vilniaus miesto savivaldybės administracijos direktorius, Konstitucijos pr. 3, Vilnius.
- 4. Planavimo pagrindas:** Juridinių asmenų prašymas.
- 5. Planavimo uždaviniai:** koreguoti Vilniaus miesto savivaldybės tarybos 2012 m. rugsėjo 12 d. sprendimu Nr. 1-769 „Dėl sklypo Naugarduko g. 97 detaliojo plano tvirtinimo“ patvirtinto detaliojo plano (registro Nr. T00084545) sprendinius sklype Naugarduko g. 97 (kadastro Nr. 0101/0052:59) inicijavimo sutarties pagrindu: nustatyti žemės sklypo prioritetinį komercinės paskirties objektų teritorijų naudojimo būdą ir kitą galimą – daugiabučių gyvenamųjų pastatų ir bendrabučių teritorijų – žemės naudojimo būdą, taip pat nustatyti naudojimo reglamentus pagal prioritetinį žemės naudojimo būdą ir kitą galimą žemės naudojimo būdą vadovaujantis Vilniaus miesto savivaldybės teritorijos bendruoju planu.
Pagal bendrąjį planą planuojama teritorija patenka į VIL-6-12 funkcinę zoną.
- 6. Nagrinėjama teritorija:** Gatvėmis apribotas kvartalas, į kurį įeina planuojama teritorija (pažymėta pridedamoje schemoje).
- 7. Papildomi planavimo uždaviniai:** numatyti funkcinius bei kompozicinius ryšius su gretimomis teritorijomis, vertinti *nagrinėjamos teritorijos* (numatomų sprendinių įtaką patiriančios) kraštovaizdį, esamas ir (ar) suplanuotas urbanistines struktūras, inžinerinę ir socialinę infrastruktūrą.
- 8. Papildomi reglamentai:** Nėra.
- 9. Tyrimai ir galimybių studijos:** Nereikalingos.
- 10. SPAV reikalingumas:** Neprivalomas.
- 11. Atviras konkursas geriausiai urbanistinei idėjai atrinkti:** Nereikalingas.
- 12. Detaliojo planavimo koregavimo etapai:** Parengiamasis, rengimo ir baigiamasis etapai.
- 13. Konceptijos rengimas:** detaliojo plano koncepcija nerengiama.
- 14. Sprendinių nepriklausomas profesinis vertinimas:** nereikalingas.
- 15. Viešumo užtikrinimas:** Vyriausybės nustatyta tvarka viešai paskelbia priimtą sprendimą dėl detaliojo plano rengimo pradžios, planavimo tikslų ir planavimo darbų programą.
- 16. Planavimo terminai:** nurodomi teritorijų planavimo proceso iniciavimo sutartyje.
- 17. Derinimo procedūra:** detalųjį planą derinti su planavimo sąlygas išdavusiomis institucijomis ir nustatyta tvarka kompleksiskai Teritorijų planavimo komisijoje.
- 18. Kiti reikalavimai:** trūkstamus planavimui pradinis duomenis organizatorius paveda surinkti rengėjui. Projektą rengti ant skaitmeninių žemėlapių, panaudojant M 1:500-M1:1000 duomenis (detaliojo plano rengėjas gali papildomai naudoti ir kitus mastelius). Pateikti GIS aplinkoje kompiuterinėje laikmenoje.

Suderinta:

Vilniaus miesto savivaldybės vyriausiasis architektas

Mindaugas Pakalnis

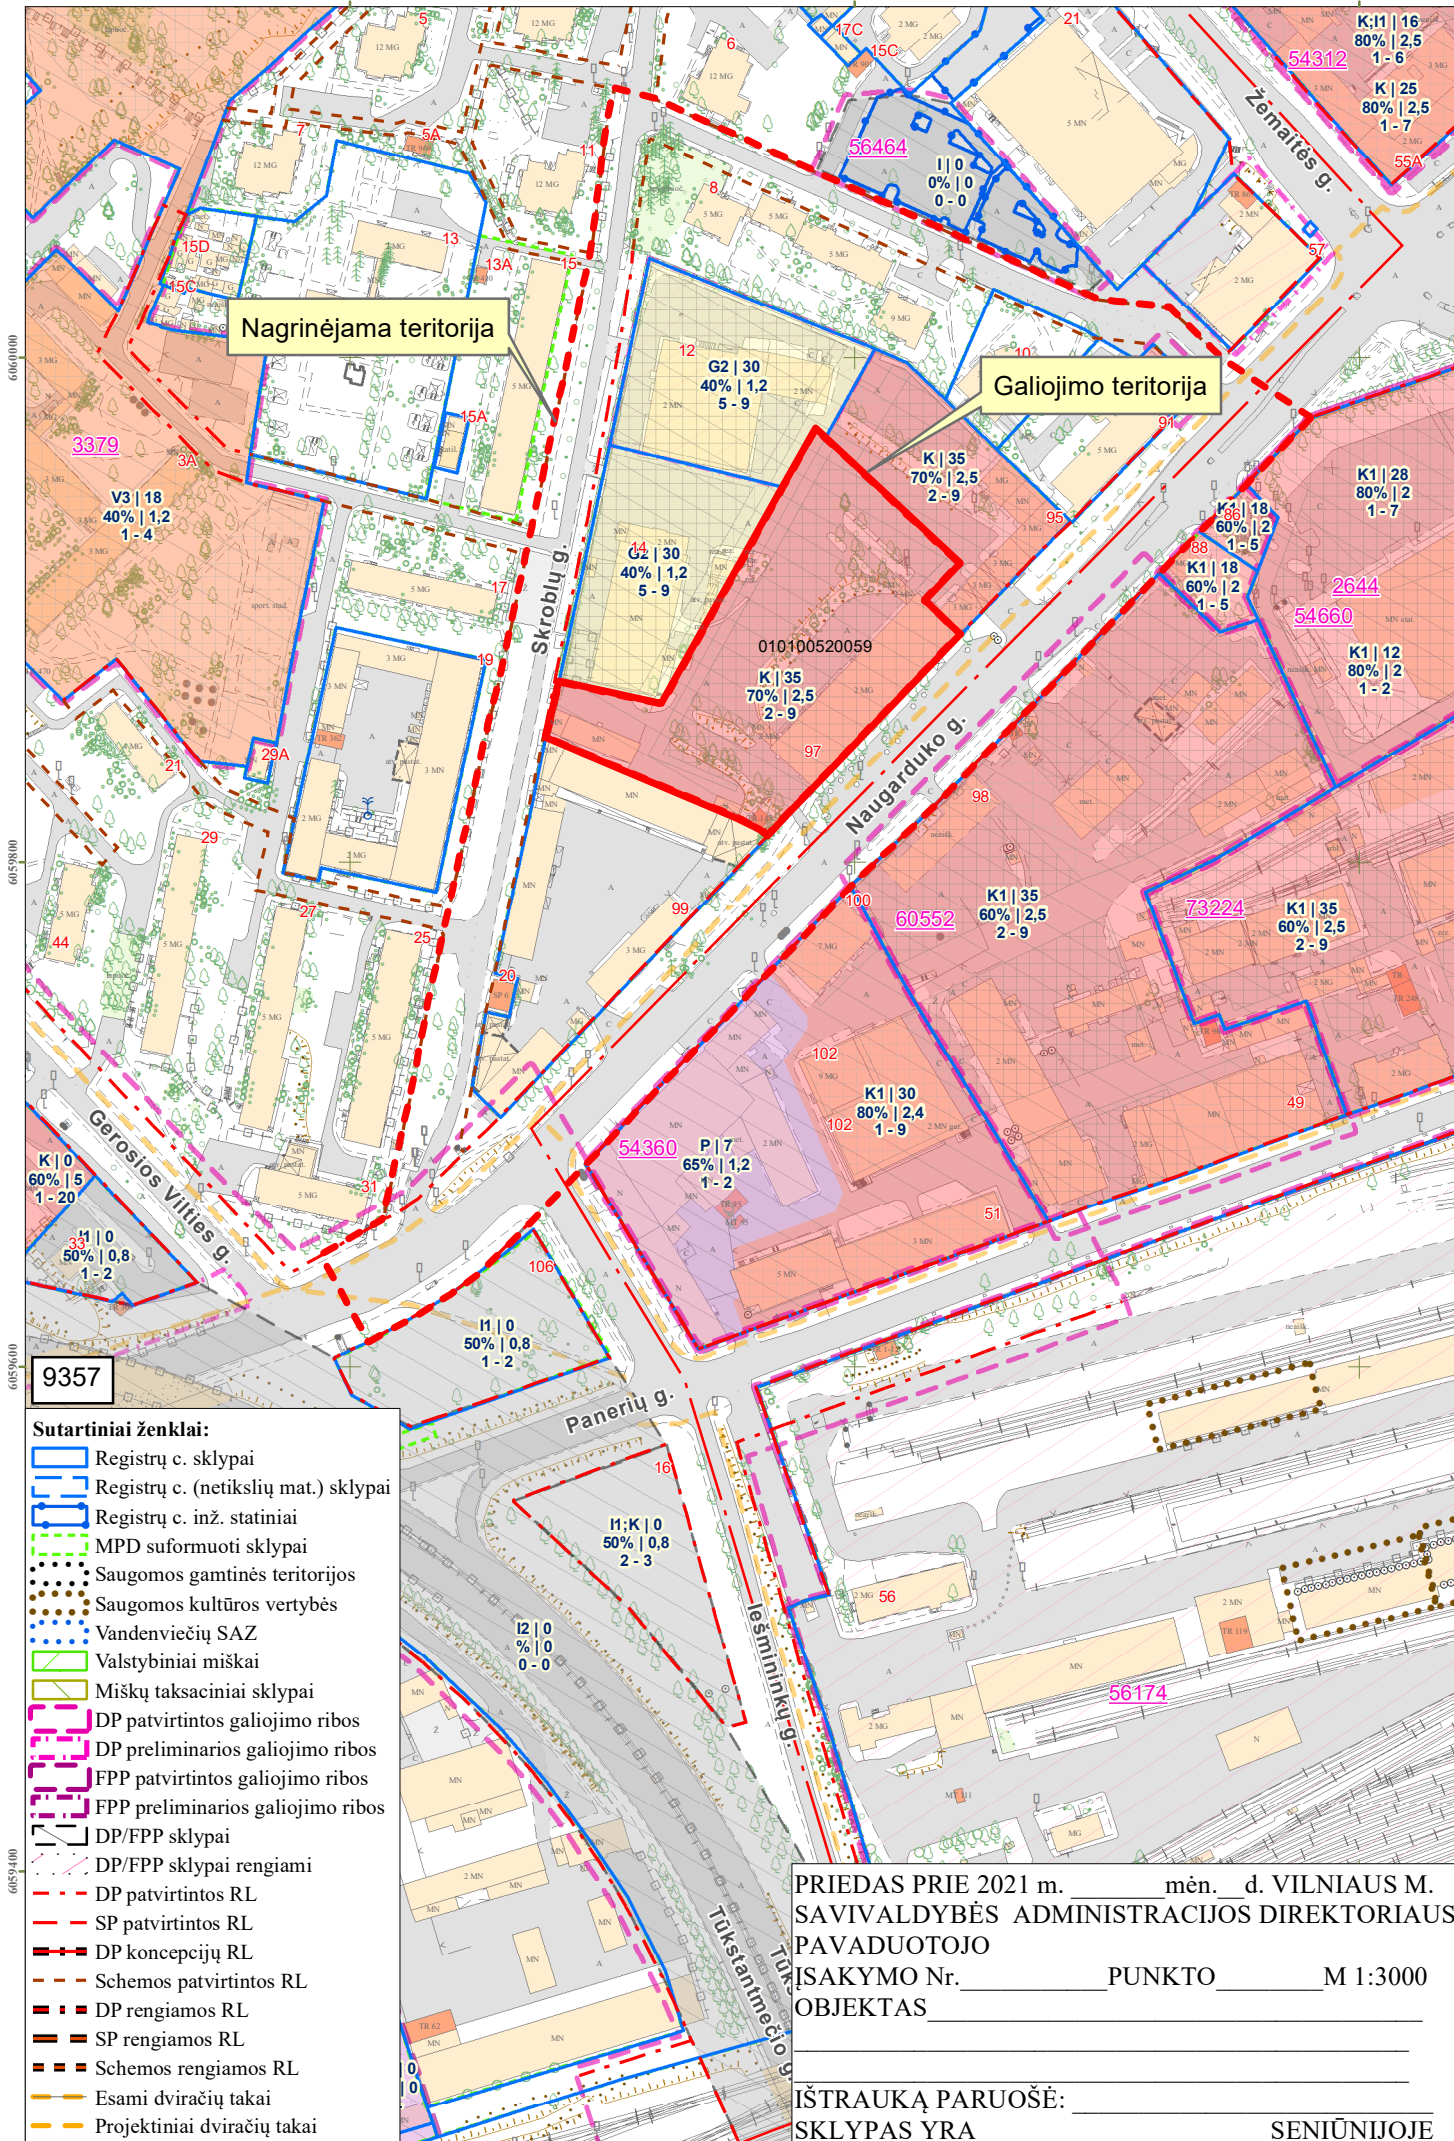

Nagrinėjama teritorija

Galiojimo teritorija

Sutartiniai ženklai:

- Registrų c. sklypai
- Registrų c. (netikslių mat.) sklypai
- Registrų c. inž. statiniai
- MPD suformuoti sklypai
- Saugomos gamtinės teritorijos
- Saugomos kultūros vertybės
- Vandenviečių SAZ
- Valstybiniai miškai
- Miškų taksaciniai sklypai
- DP patvirtintos galiojimo ribos
- DP preliminarios galiojimo ribos
- FPP patvirtintos galiojimo ribos
- FPP preliminarios galiojimo ribos
- DP/FPP sklypai
- DP/FPP sklypai rengiami
- DP patvirtintos RL
- SP patvirtintos RL
- DP koncepcijų RL
- Schemos patvirtintos RL
- DP rengiamos RL
- SP rengiamos RL
- Schemos rengiamos RL
- Esami dviračių takai
- Projektiniai dviračių takai

PRIEDAS PRIE 2021 m. _____ mėn. _____ d. VILNIAUS M. SAVIVALDYBĖS ADMINISTRACIJOS DIREKTORIAUS PAVADUOTOJO ĮSAKYMO Nr. _____ PUNKTO _____ M 1:3000 OBJEKTAS _____

IŠTRAUKĄ PARUOŠĖ: _____ SENIŪNIJOJE

DETALŪS METADUOMENYS

Dokumento sudarytojas (-ai)	Vilniaus miesto savivaldybė 188710061, Konstitucijos pr. 3, LT-09601, Vilnius
Dokumento pavadinimas (antraštė)	DĖL LEIDIMO KOREGUOTI SKLYPO NAUGARDUKO G. 97 DETALIOJO PLANO SPRENDINIUS SKLYPE NAUGARDUKO G. 97 (KADASTRO NR. 0101/0052:59) INICIJAVIMO SUTARTIES PAGRINDU
Dokumento registracijos data ir numeris	2021-09-15 Nr. A30-2850/21
Dokumento gavimo data ir dokumento gavimo registracijos numeris	–
Dokumento specifikacijos identifikavimo žymuo	ADOC-V1.0
Parašo paskirtis	Pasirašymas
Parašą sukūrusio asmens vardas, pavardė ir pareigos	Danuta Narbut, Administracijos direktoriaus pavaduotoja, Administracijos direktorius
Sertifikatas išduotas	DANUTA NARBUT, Vilniaus miesto savivaldybės administracija LT
Parašo sukūrimo data ir laikas	2021-09-15 15:02:43 (GMT+03:00)
Parašo formatas	XAdES-T
Laiko žymoje nurodytas laikas	2021-09-15 15:03:03 (GMT+03:00)
Informacija apie sertifikavimo paslaugų teikėją	ADIC CA-B, Asmens dokumentu israsymo centras prie LR VRM LT
Sertifikato galiojimo laikas	2020-03-26 10:08:10 – 2023-03-26 11:08:10
Informacija apie būdus, naudotus metaduomenų vientisumui užtikrinti	"Registravimas" paskirties metaduomenų vientisumas užtikrintas naudojant "RCSC IssuingCA, VI Registru centras - i.k. 124110246 LT" išduotą sertifikatą "Dokumentų valdymo sistema Avilyš, Vilniaus miesto savivaldybės administracija, į.k.188710061 LT", sertifikatas galioja nuo 2018-12-27 14:17:37 iki 2021-12-26 14:17:37
Pagrindinio dokumento priedų skaičius	2
Pagrindinio dokumento priedamų dokumentų skaičius	–
Priedamo dokumento sudarytojas (-ai)	–
Priedamo dokumento pavadinimas (antraštė)	–
Priedamo dokumento registracijos data ir numeris	–
Programinės įrangos, kuria naudojantis sudarytas elektroninis dokumentas, pavadinimas	Dokumentų valdymo sistema „Avilyš“, versija 3.5.45.1
Informacija apie elektroninio dokumento ir elektroninio (-ių) parašo (-ų) tikrinimą (tikrinimo data)	Atitinka specifikacijos keliamus reikalavimus. Visi dokumente esantys elektroniniai parašai galioja (2021-09-15 16:18:39)
Paieškos nuoroda	–
Papildomi metaduomenys	Nuorašą suformavo 2021-09-15 16:18:40 Dokumentų valdymo sistema „Avilyš“