


VILNIAUS MIESTO GATVIŲ IŠDĖSTYMO PLANAS M 1 : 5000

2.5p.

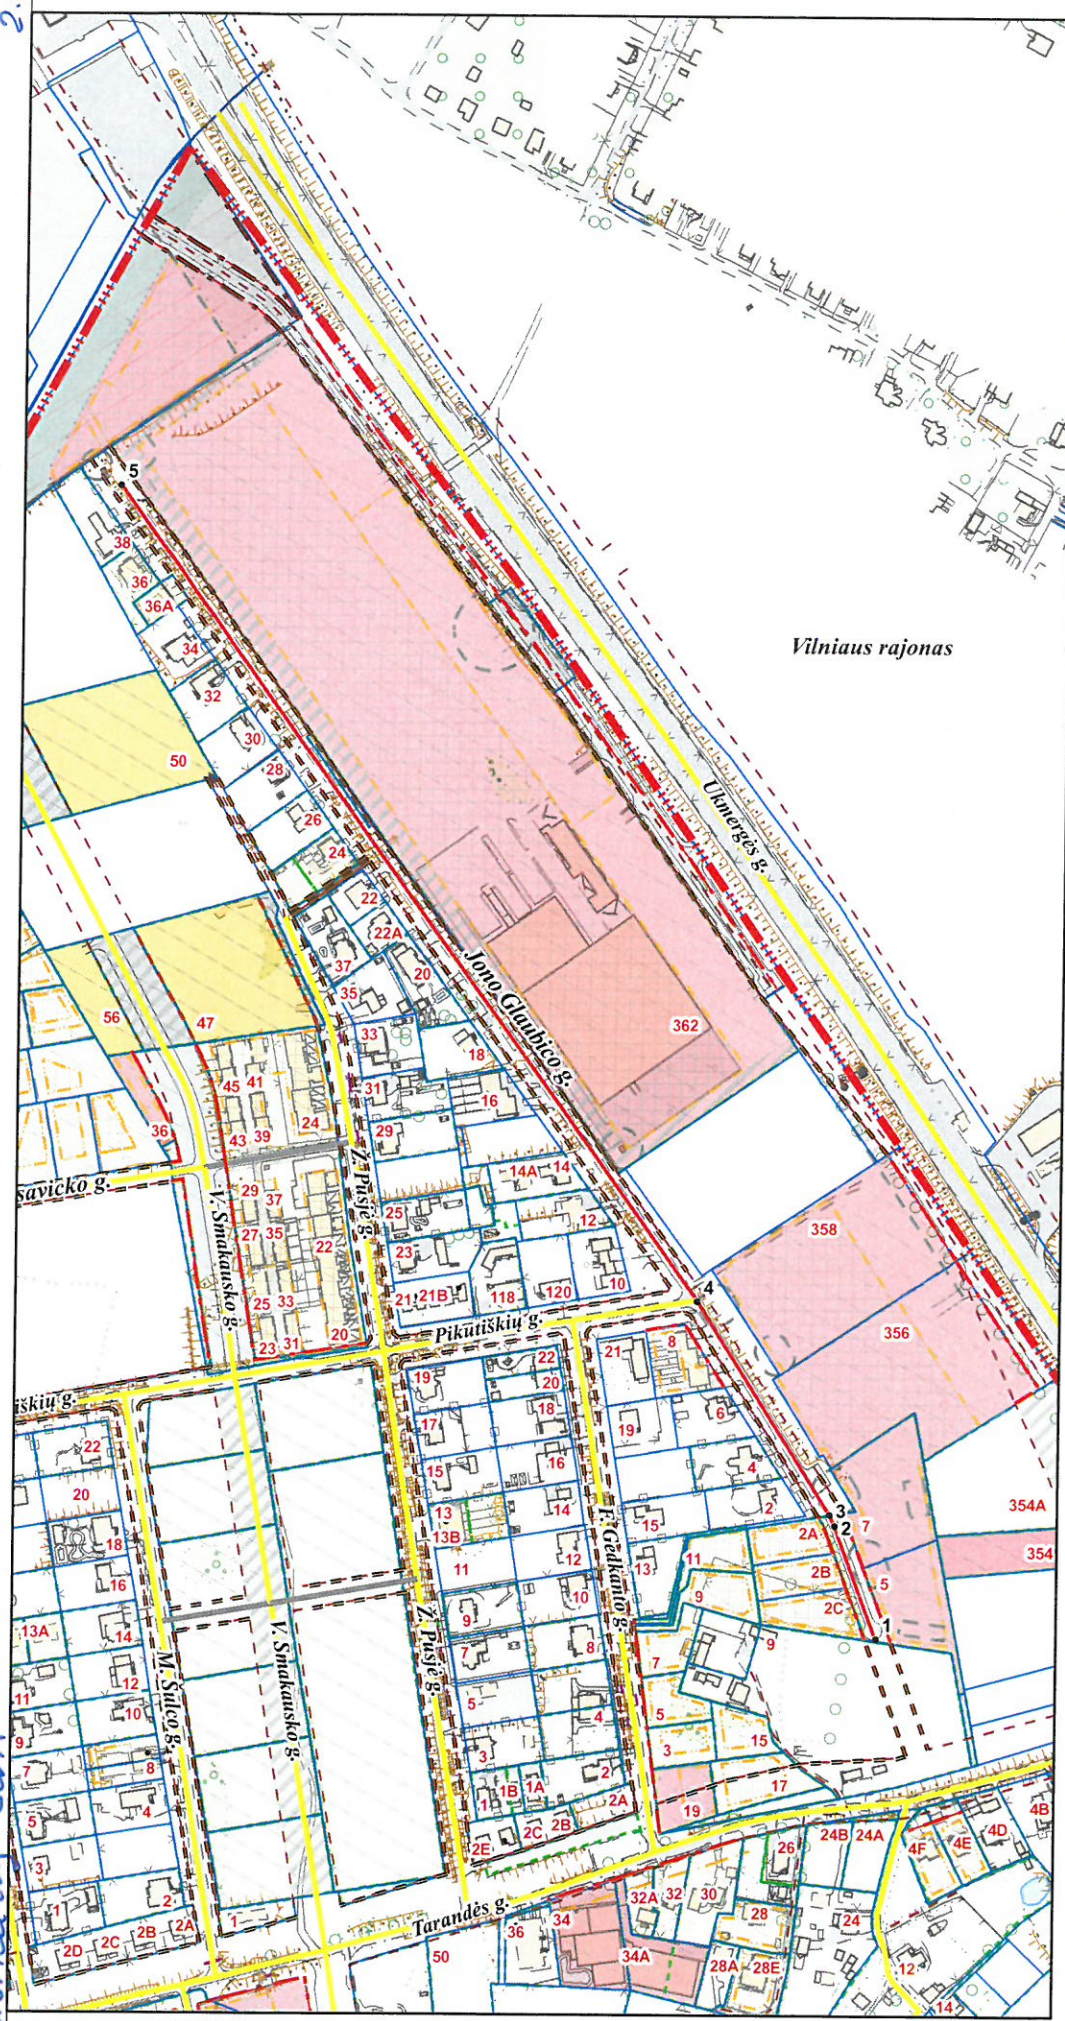

PAVADINIMŲ GATVĖMS, PASTATAMS, STATINIAMS IR KITIEMS OBJEKTAMS SUTEIKIMO, KEITIMO IR ĮTRAUKIMO Į APSKAITĄ TVARKOS APRAŠO I PIRIAS

Vilniaus miesto savivaldybės tarybos
2018 m. _____ d. sprendimo Nr. _____
priedas

Kartografinis pagrindas	KDB 500V
Gatvės taškų koordinacių nustatymo būdas	Grafinis

GATVIŲ TAŠKŲ KOORDINACIŲ ŽINIARAŠTIS

Jono Glaubico g. - taškų Nr. plane 1 - 5

NR.PLANE	X	Y
1	6068925,48	577893,21
2	6069000,25	577865,11
3	6069007,63	577861,56
4	6069148,36	577772,43
5	6069685,76	577384,26

Vilniaus rajonas

PATEIKIA:
Vilniaus miesto savivaldybės administracijos
Miesto plėtros departamento direktoriaus pavaduotoja