


Teritorijos Nr.	Žemės sklypo Nr.	Žemės sklypo ribų lūžio taško Nr.	Žemės sklypo aprašymas; esamas/ planuojamas	Žemės sklypo plotas, m ²	TERITORIJOS NAUDOJIMO REGLAMENTAS					PAPILDOMI REGLAMENTAI
					Galimi žemės sklypų dydžiai		Teritorijos naudojimo tipas	Pagrindinė žemės naudojimo paskirtis	Žemės sklypo naudojimo būdas	Specialiosios žemės naudojimo sąlygos
					Mažiausi, m ²	Didžiausi, m ²				
-	1.	1-2-3-4-5-6-7-8-9-10	Esamas žemės sklypas Turniškių g. 4, unikalus Nr. 0101-0012-0304.	1168	-	-	GV (vienbučių ir dvibučių gyvenamųjų pastatų teritorija)	Kita	G1 (vienbučių ir dvibučių gyvenamųjų pastatų teritorijos)	III sk. 1 ir 4 skirsniai
-	2.	11-12-13-14	Planuojamas sklypas, performuojant žemės sklypus Turniškių g. 8, unikaliu Nr. 0101-0012-0236, ir Turniškių g. 8A, unikaliu Nr. 0101-0012-0306.	1331	-	-	GV (vienbučių ir dvibučių gyvenamųjų pastatų teritorija)	Kita	G1 (vienbučių ir dvibučių gyvenamųjų pastatų teritorijos)	III sk. 1, 4, 6, 10 ir 11 skirsniai
-	3.	12-15-16-17-18-19- 20-13	Planuojamas sklypas, performuojant žemės sklypus Turniškių g. 8, unikaliu Nr. 0101-0012-0236, ir Turniškių g. 8A, unikaliu Nr. 0101-0012-0306.	2669	1000	2669	GV (vienbučių ir dvibučių gyvenamųjų pastatų teritorija)	Kita	G1 (vienbučių ir dvibučių gyvenamųjų pastatų teritorijos)	III sk. 1, 4, 6, 10 ir 11 skirsniai

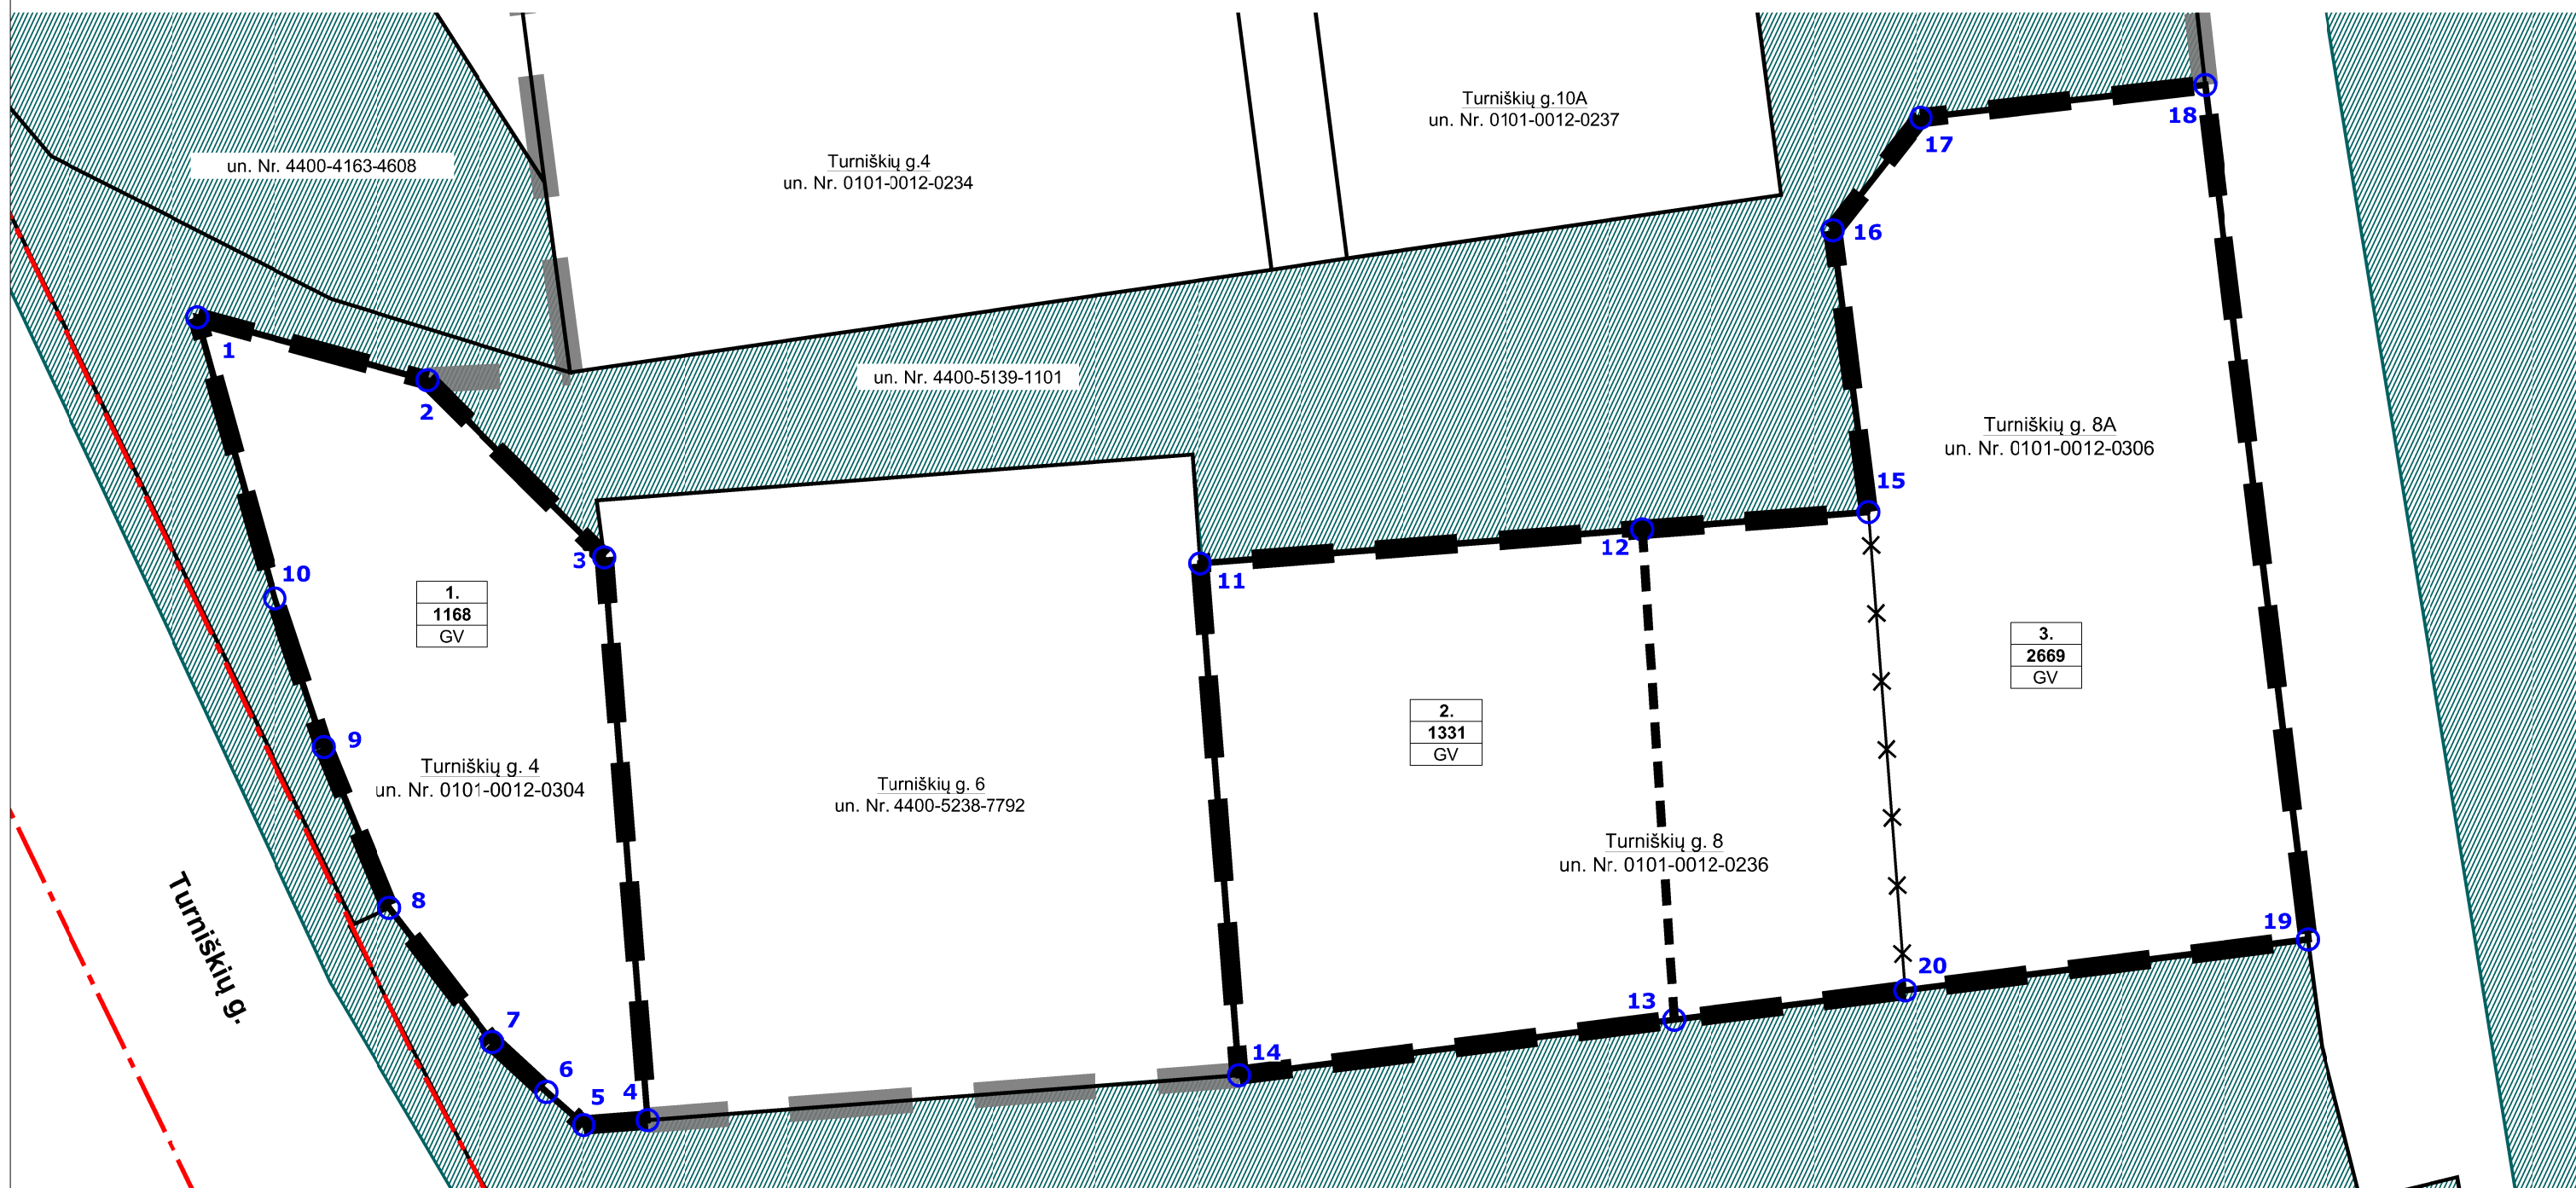

- PLANUOJAMOS TERITORIJOS RIBA
- NAGRINĖ AMOS TERITORIJOS RIBA
- ESAMA SKLYPO RIBA
- NAIKINAMA SKLYPO RIBA
- PLANUOJAMA SKLYPO RIBA
- ESAMA RAUDONOJI GATVĖS LINIJA
- VALSTYBINĖS REIKŠMĖS MIŠKAS
- SKLYPO KAMPO NR.

- TERITORIJOS NAUDOJIMO REGLAMENTAI:
- 1 - žemės naudojimo būdas
 - 2 - pastatų aukštis (m)
 - 3 - užstatymo tankis (%)
 - 4 - užstatymo intensyvumas (vieneto dalimis)
 - 5 - užstatymo tipas
 - 6 - priklausomųjų želdynų ir želdinių teritorijų dalys (%)

1. SKLYPO NR.
1168 SKLYPO PLOTAS (m²)

J. K. 125921419		UAB "SENOJO Miesto ARCHITEKTAI"		SKLYPŲ PRIE TURNIŠKIŲ G. 4 NEDIDELIŲ VEIKLOS MASTŲ DETALIOJO PLANO SPRENDINIŲ KOREGAVIMAS SKLYPUOSE (KADASTRO NR. 0101/0012:236, NR. 0101/0012:306, NR. 0101/0012:304)			
A1107	PV	D. S.		2024-09	ŽEMĖS SKLYPŲ FORMAVIMO IR PERTVARKYMO PRINCIPŲ (SPRENDINIŲ ĮGYVENDINIMO ETAPŲ) PLANAS. M 1:500	LAI DA	0
A1904	PDV	V. MI	-B	2024-09		LAPAS	LAPŲ
STADIJA	INICIATORIUS:			K-VT-13-23-570		1	1
DP	FIZINIAI ASMENYS			SMA 23/ 20			