


Projektuotojas: UAB „Architektūros namai“ Vytenio g. 6-102, Vilnius Įm.k. 302848362 Mob.tel.: +370 618 36411 El.p. sarapajevs@yahoo.com		 
STATYTOJAS:	J.B.	
STATYBOS ADRESAS:	Sodybų g. 60, Vilnius	
ŽEMĖS SKLYPO KADASTRINIS NR.:	0101/0159:769 Vilniaus m. k.v.	
PROJEKTAS:	Paslaugų paskirties pastatas - remonto dirbtuvės. Sodybų g. 60, Vilnius. Projektiniai pasiūlymai.	
STATYBOS RŪŠIS:	Nauja statyba	
STATINIO KATEGORIJA:	Neypatingas statinys	
STADIJA:	Projektiniai pasiūlymai	
OBJEKTO NR.:	078-RS 20.06/01-PP	
METAI:	2020	

Pareigos	Vardas, pavardė	Parašas
STATYTOJAS:	J.B.	
PROJEKTO VADOVAS:	Rolandas Šarapajevs	

Vilnius, 2020

**PASLAUGŲ PASKIRTIES PASTATAS - REMONTO DIRBTUVĖS.
SODYBŲ G. 60, VILNIUS.
PROJEKTINIAI PASIŪLYMAI.**

1. BYLOS DOKUMENTŲ IR BRĖŽINIŲ SĄRAŠAS

EIL. NR.	PAVADINIMAS	LAPŲ SK.	LAPO NR.
1. BYLOS DOKUMENTŲ IR BRĖŽINIŲ SĄRAŠAS		1	2
2. AIŠKINAMASIS RAŠTAS		1	3
3. BRĖŽINIAI		9	4-12
078-RS 20.06/01-PP-SP-01	SKLYPO SUTVARKYMO PLANAS	1	4
078-RS 20.06/01-PP-SA-01	AUKŠTO PLANAS	1	5
078-RS 20.06/01-PP-SA-02	STOGO PLANAS	1	6
078-RS 20.06/01-PP-SA-03	PJŪVIS A-A	1	7
078-RS 20.06/01-PP-SA-04	FASADAS TARP AŠIŲ 1-3	1	8
078-RS 20.06/01-PP-SA-05	FASADAS TARP AŠIŲ E-A	1	9
078-RS 20.06/01-PP-SA-06	FASADAS TARP AŠIŲ 3-1	1	10
078-RS 20.06/01-PP-SA-07	FASADAS TARP AŠIŲ A-E	1	11
078-RS 20.06/01-PP-SA-08	VIZUALIZACIJOS	1	12
4. PRIEDAI		7	13-19
PROJEKTINIŲ PASIŪLYMŲ RENGIMO UŽDUOTIS		3	13-15
MIESTO ŪKIO IR TRANSPORTO DEPARTAMENTO RAŠTAS		1	16
INFRASTRUKTŪROS SKYRIAUS RAŠTAS		3	17-19

2. AIŠKINAMASIS RAŠTAS

2.1. UŽSAKOVAS, STATYBOS VIETA, STATINIO KATEGORIJA, STATYBOS RŪŠIS, STATINIO PASKIRTIS, PROJEKTO STADIJA IR DALIS

Statytojas (užsakovas)	– J.B.
Statinio adresas	– Sodybų g. 60, Vilnius.
Žemės sklypo kad. Nr.	– 0101/0159:769 Vilniaus m. k.v.
Statybos rūšis	– Nauja statyba.
Statinio kategorija	– Neypatingas statinys.
Statinio paskirtis	– Paslaugų paskirties pastatas - remonto dirbtuvės (7.4).
Projekto rengimo stadija	– Projektiniai pasiūlymai (PP).

2.2. PRADINIAI PROJEKTAVIMO DUOMENYS

Paslaugų paskirties pastato - remonto dirbtuvių Sodybų g. 60, Vilniuje, projektiniai pasiūlymai rengiami vadovaujantis Lietuvos Respublikos Statybos įstatymu, galiojančiais projektavimo ir statybos techniniais reglamentais, taisyklėmis ir normomis, projektavimo užduotimi bei projektavimo darbų sutartimi.

2.3. SKLYPO SUTVARKYMO SPRENDINIAI

SKLYPO ZONAVIMAS

Projektuojamas žemės sklypas yra pietinėje Vilniaus miesto dalyje, Rasų seniūnijoje, prie Sodybų gatvės. Sklype paslaugų pastatui statyti išskiriamos dvi pagrindinės zonos. Tai būtų – patekimo zona – pietinė sklypo dalis nuo įvažiavimo pusės iš Sodybų gatvės, ir pastatas su automobilių parkavimo aikštele – šiaurinė sklypo dalis. Užstatymas planuojamas išlaikant norminius atstumus iki gretimų sklypų bei orinių elektros linijų. Sklypas aptveriamas ažūrine tvora su stumdomais vartais ir užrakinamais varteliais.

AUKŠČIŲ PLANAS, DANGOS IR ŽELDINIAI

Pastato vertikalus išplanavimas priimtas atsižvelgiant į esamą teritorijos reljefą. Planuojamo sklypo natūralus reljefas yra žemėjantis iš šiaurės vakarų į pietryčių pusę, aukščių skirtumas ~1,5 m. Numačius atitinkamus teritorijos nuolydžius, užtikrintas paviršinio vandens nuvedimas ir pasiektas artimesnis nuliniam žemės darbų balansas.

Projektuojamame žemės sklype, kurio plotas 1241m², padengimas technogenine danga numatomas ~40%. Numatoma skaldos arba betoninių trinkelų danga įvažiavimui ir kiemui. Servitute zonoje numatoma kieta danga privažiavimo keliui įrengti. Sklype nėra esamų medžių. Laisva teritorija užsėjama veja - 430m² (tai yra ~35% sklypo ploto). Rytinėje sklypo dalyje, siekiant sklypą atriboti nuo inžinerinės infrastruktūros sklypo ir būsimos triukšmo, projektuojama želdinių eilė.

2.4. ARCHITEKTŪRINIAI - STATYBINIAI SPRENDINIAI

Projektuojamas vieno aukšto paslaugų paskirties pastatas - remonto dirbtuvės (7.4). Pastato idėja – stačiakampio formos vienšlaitis tūris. Pastato sienos ir stogas projektuojamos iš daugiasluoksnių izoliacinių "Sandwich" plokščių su apšiltinamuoju užpildu.

Pastatą sudaro trys remonto dirbtuvių patalpos. Bendras patalpų plotas yra ~305m². Sklypo Užstatymo intensyvumas 25%.

Pastato užstatymo plotas yra ~319 m². Pastato gabaritai plane (pagal sienų išorinį kontūrą) yra 12,50m x 25,50m. Sklypo užstatymo tankumas 26%.

Pastato pirmo aukšto grindys suprojektuotos viename lygyje. Grindų paviršiaus altitudė suprojektuota: ±0,00 lygi 201,50 absoliučiai (jūros lygis) altitudėi.

Pastato aukštis nuo vidutinės žemės altitudės iki karnizo - 5,30m., iki stogo kraigo - 7,30 m., pastato tūris ~2000 m³.

Projekto vadovas

Rolandas Šarapajevs




SITUACIJOS SCHEMA



PASTATO KOORDINATĖS

1	6055712.44	585248.96
2	6055723.39	585244.05
3	6055733.61	585266.87
4	6055722.66	585271.77

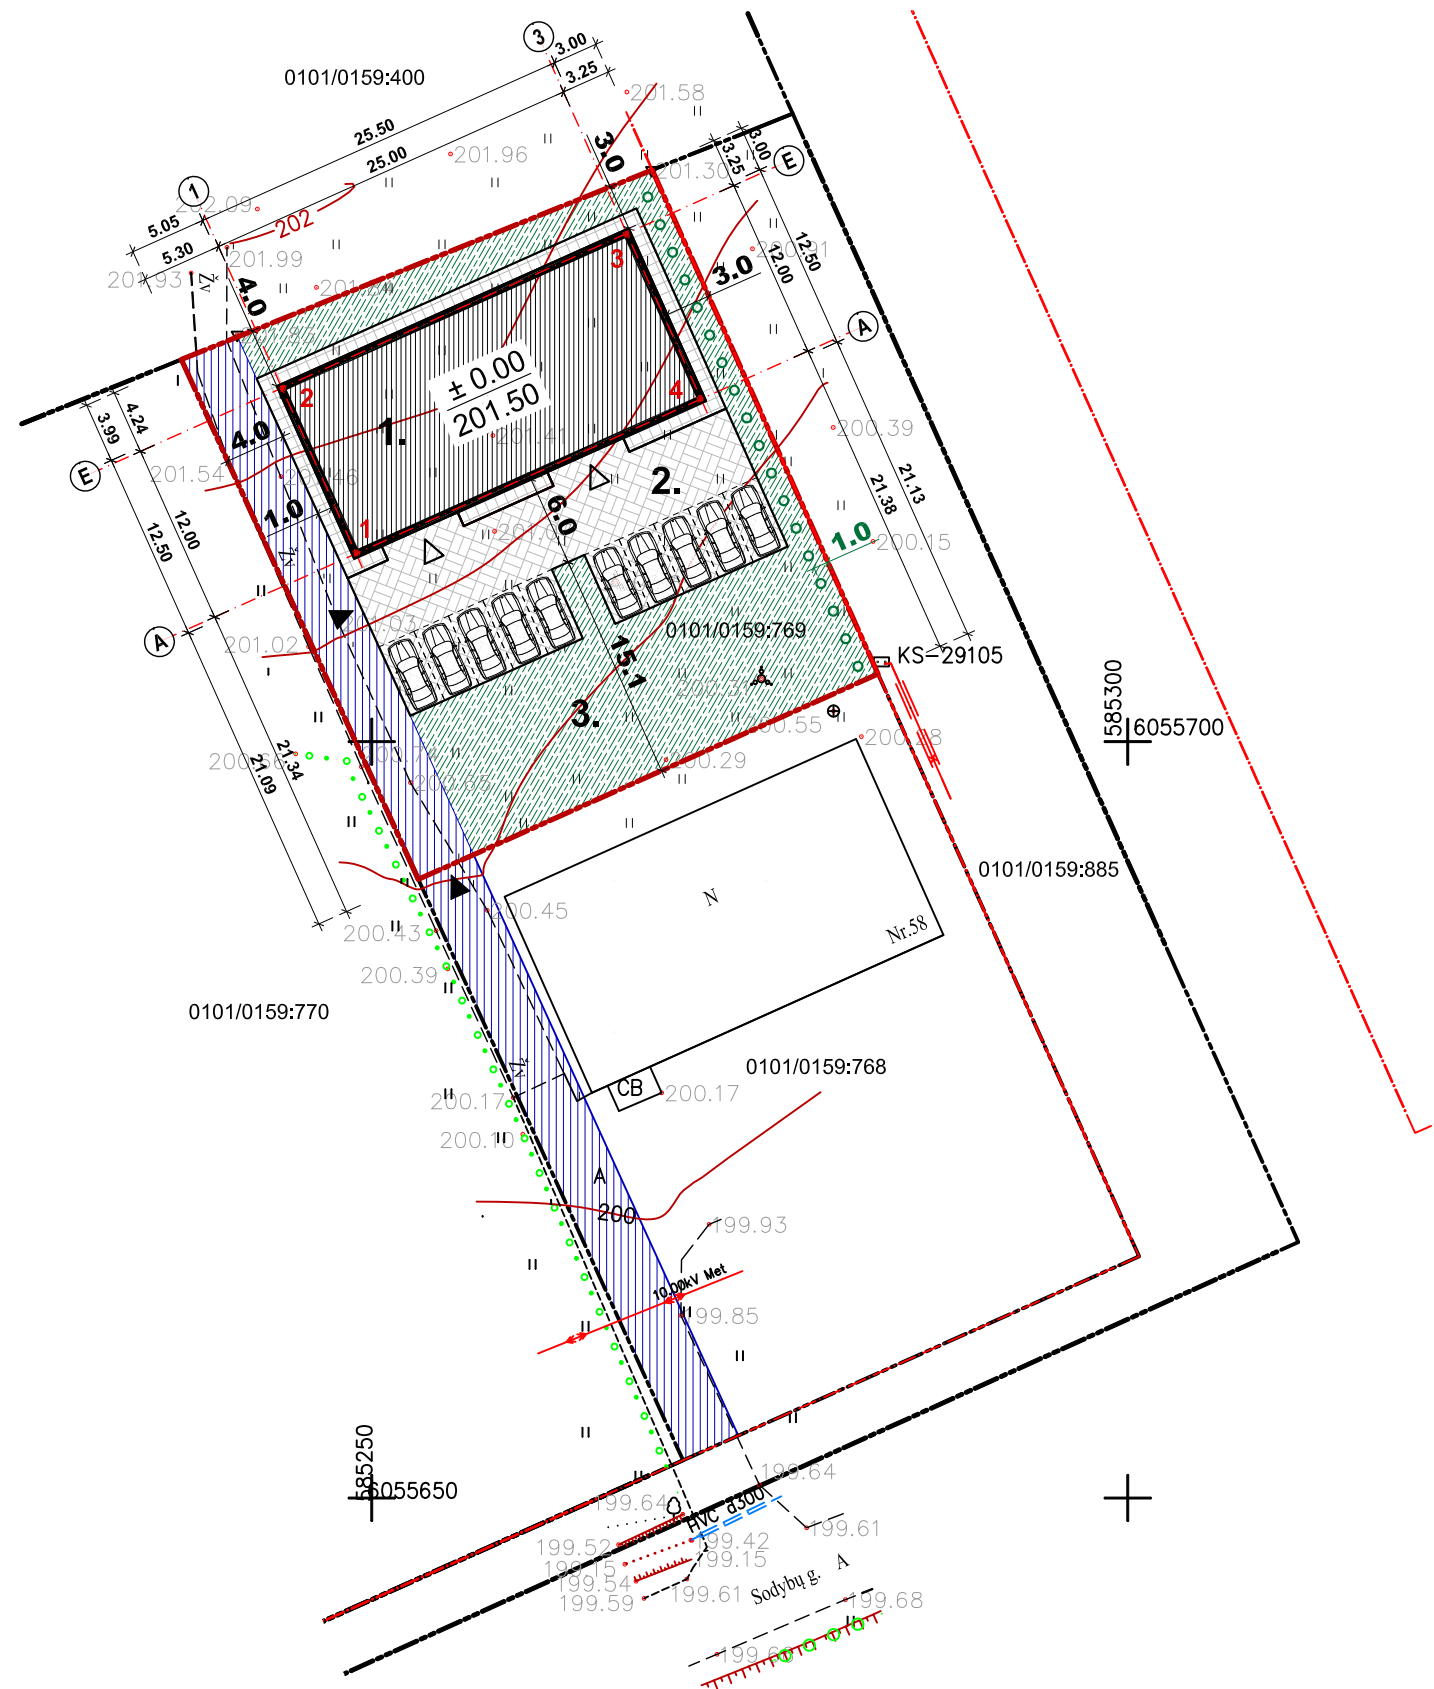

SUTARTINIAI ŽENKLAI

	Projektuojamo sklypo riba
	Gretimo sklypo riba
	Gatvės raudonosios linijos
	Servituta zona
	Projektuojamas pastatas
	Įvažiavimas į sklypą
	Įėjimas į projektuojamą pastatą
	Projektuojama trinkelė danga - aikštelė (270 m²)
	Projektuojama plytelių danga - takai (71 m²)
	Projektuojama kieta danga (151 m²)
	Laisva teritorija veja (430 m²)
	Projektuojama želdynų eilė

EKSPLIKACIJA

1	Projektuojamas paslaugų paskirties pastatas
2	Automobilių parkavimo aikštelė (10 vietų)
3	Uždaras kiemas

PAGRINDINIAI RODIKLIAI

SKLYPAS	
Sklypo plotas	1241 m²
Sklypo užstatymo intensyvumas	25 %
Sklypo užstatymo tankumas	26 %
Sklypo užstatymo plotas	319 m²
Sklypo apželdinimas	35 %
PASTATAS	
Bendrasis plotas	305,00 m²
Pagrindinis plotas	305,00 m²
Pastato tūris	2000 m³
Aukštų skaičius	1
Pastato aukštis	7,30 m
Atsparumas ugniai	II


SĮ „Vilniaus planas“
Geografinių informacinių
sistemų poskyris
Karolis Dambrauskas

2020 09 22
PP_1152

Suteiktas unikalus numeris TOPD sistemoje: 13:20:7393


OBJKTAS	202524	Vilniaus m. Sodybų g. 60	
KADASTRO NR.	0101/0159:0769		
KOORDINAČIŲ SISTEMA: LKS 94		AUKŠČIŲ SISTEMA: LAS07	
II "Busolė" ,k. 301754771 Vilniaus m. Vytenio g. 6-102 kab. tel. 869946645 el. paš. busole.d@gmail.com Kvalifikacijos pažymėjimo Nr. 1GKV:1494			
PAREIGOS	VARDAS IR PAVARDĖ	PARAŠAS	DATA
Įmonės vadovė	Daiva Kaniušėnienė		2020.07.17
GEODEZININKAS	Marijus Kaniušėnas		2020.07.17

Atestato Nr.		UAB „Architektūros namai“ Vytenio g. 6, Vilnius Įm.k. 302848362 www.architekturosnamai.lt		PASLAUGŲ PASKIRTIES PASTATAS - REMONTO DIRBTUVĖS. Sodybų g. 60, Vilnius. Projektiniai pasiūlymai. nauja statyba, neypatingas statinys		
A 1733	PV, PDV	Rolandas Šarapajevs	el.parašas	2020.09	Sklypo sutvarkymo ir apželdinimo planas M 1:500	
Laida	Statytojas:	Jurij Banciul		078-RS 20.06/01 - PP - SP - 01		
0					Lapas	Lapų
					1	1
					Etapas	
					PP	

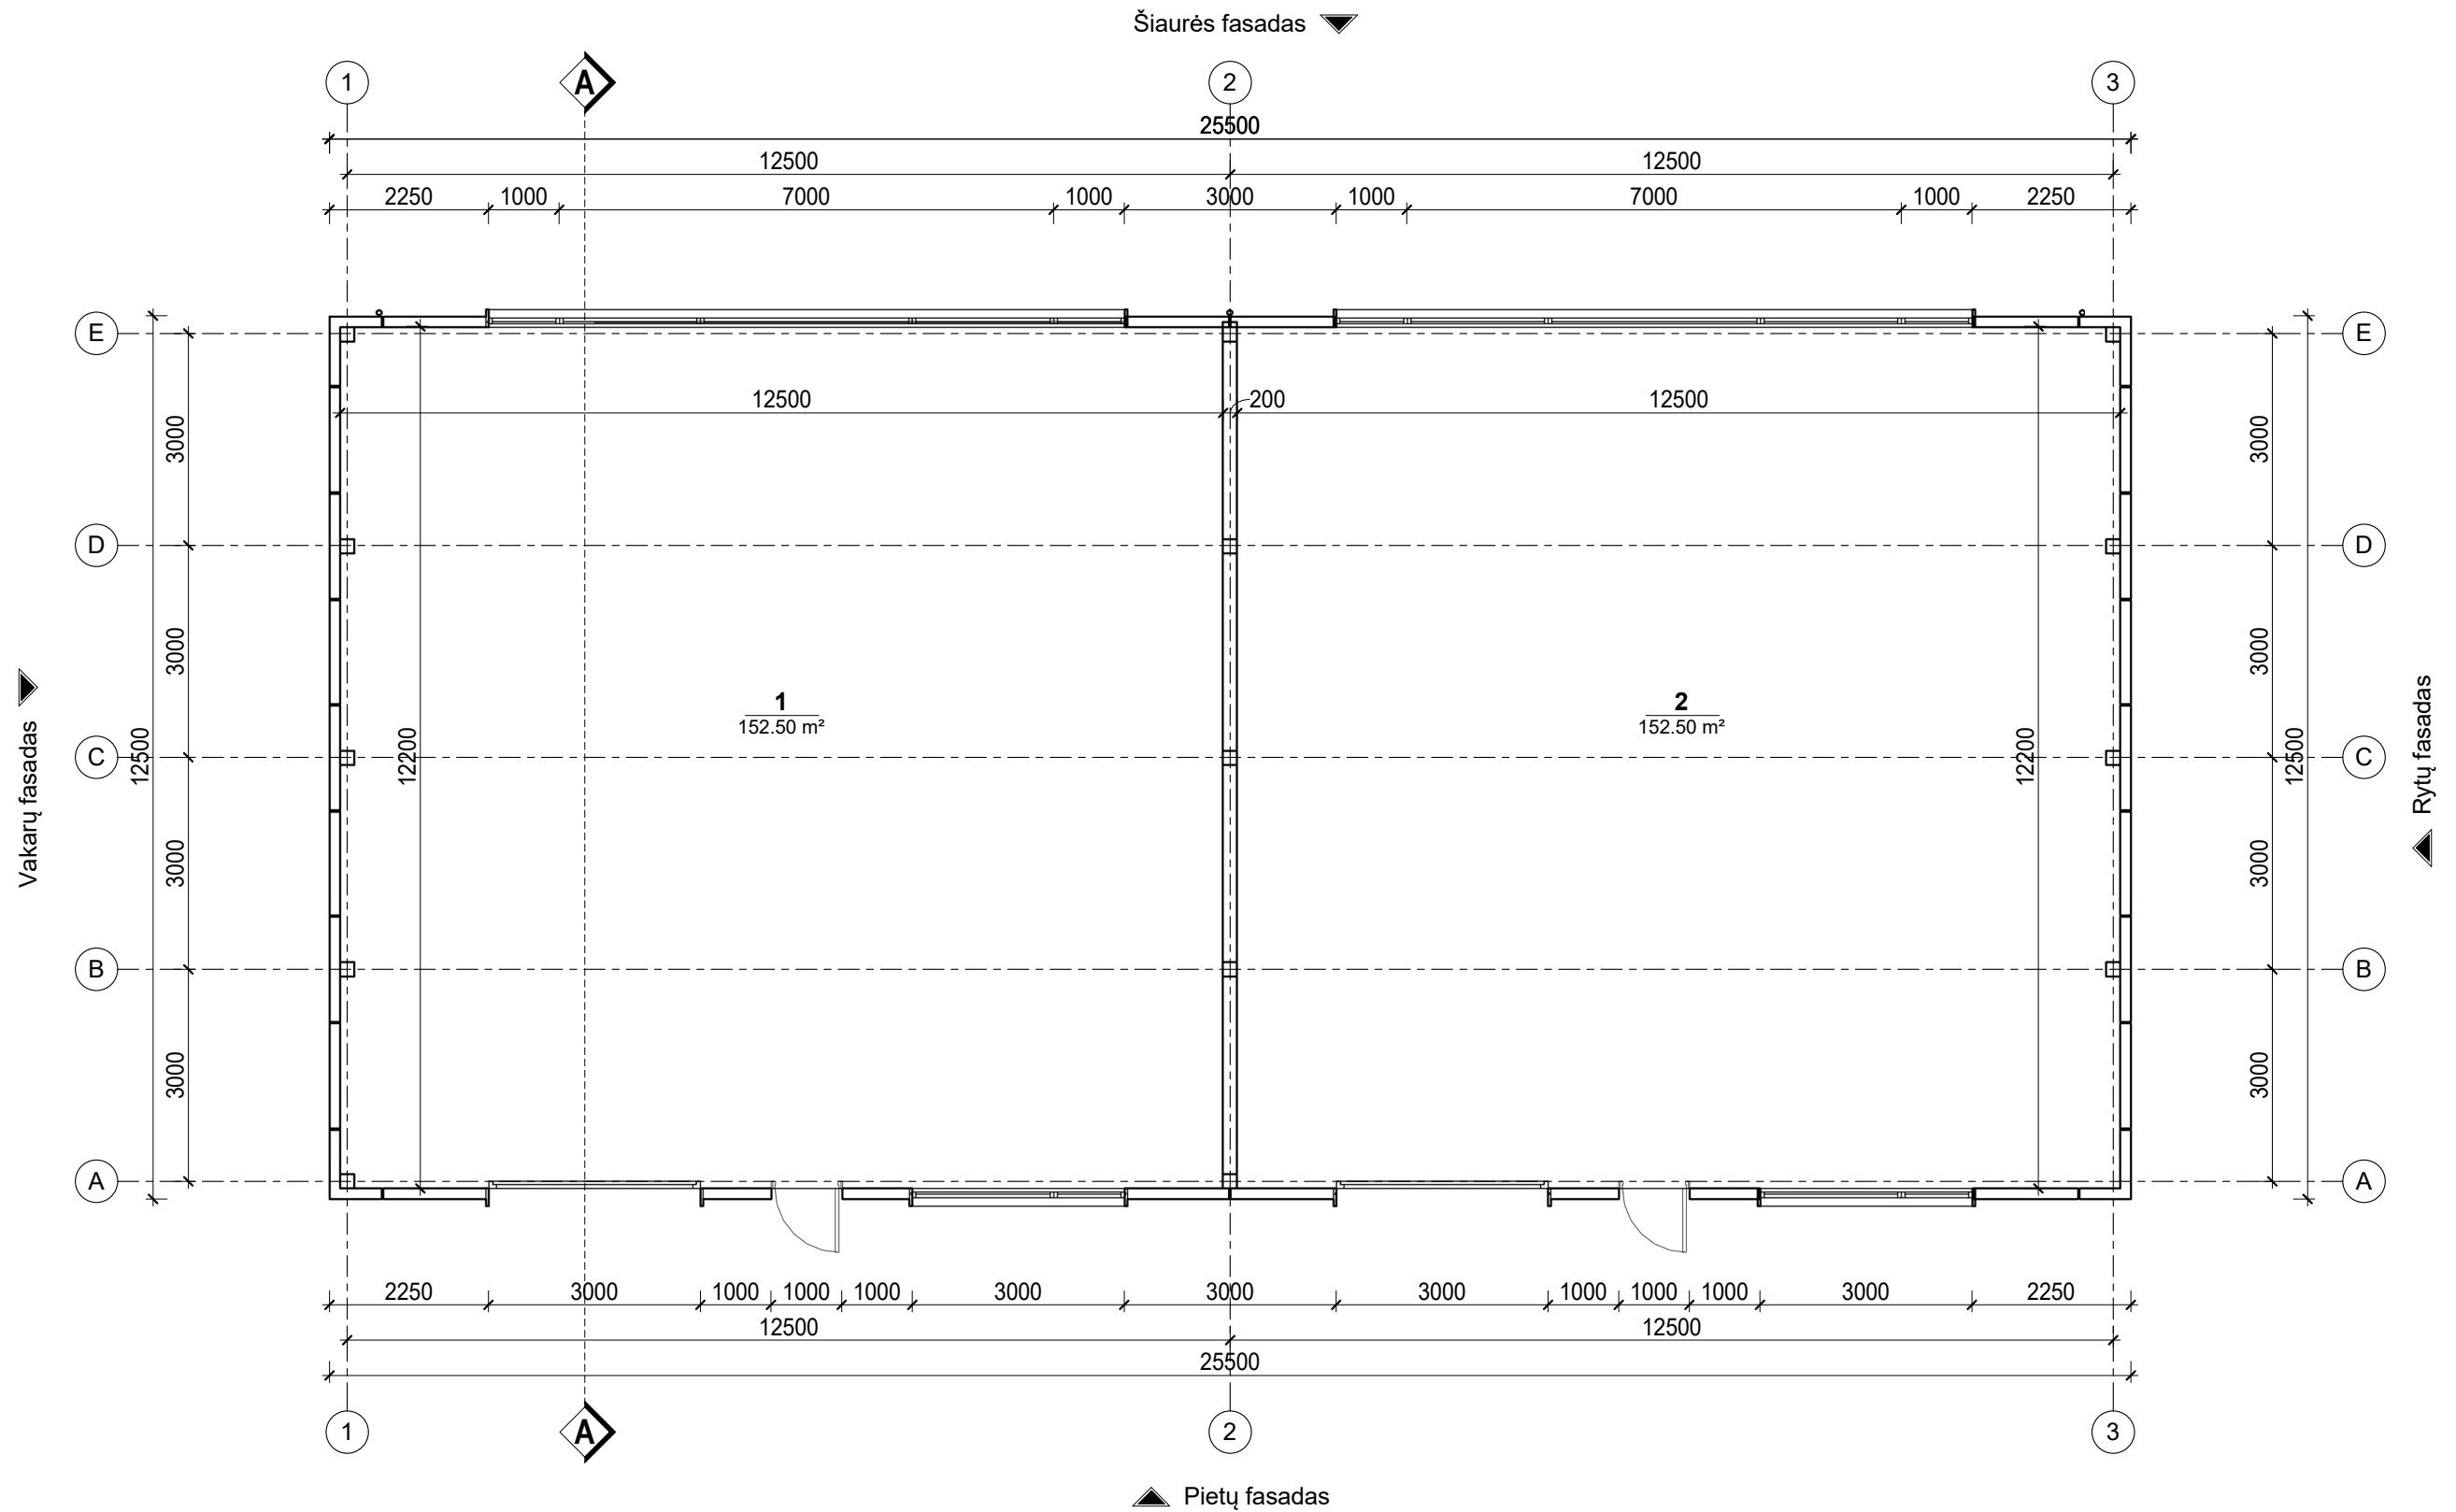


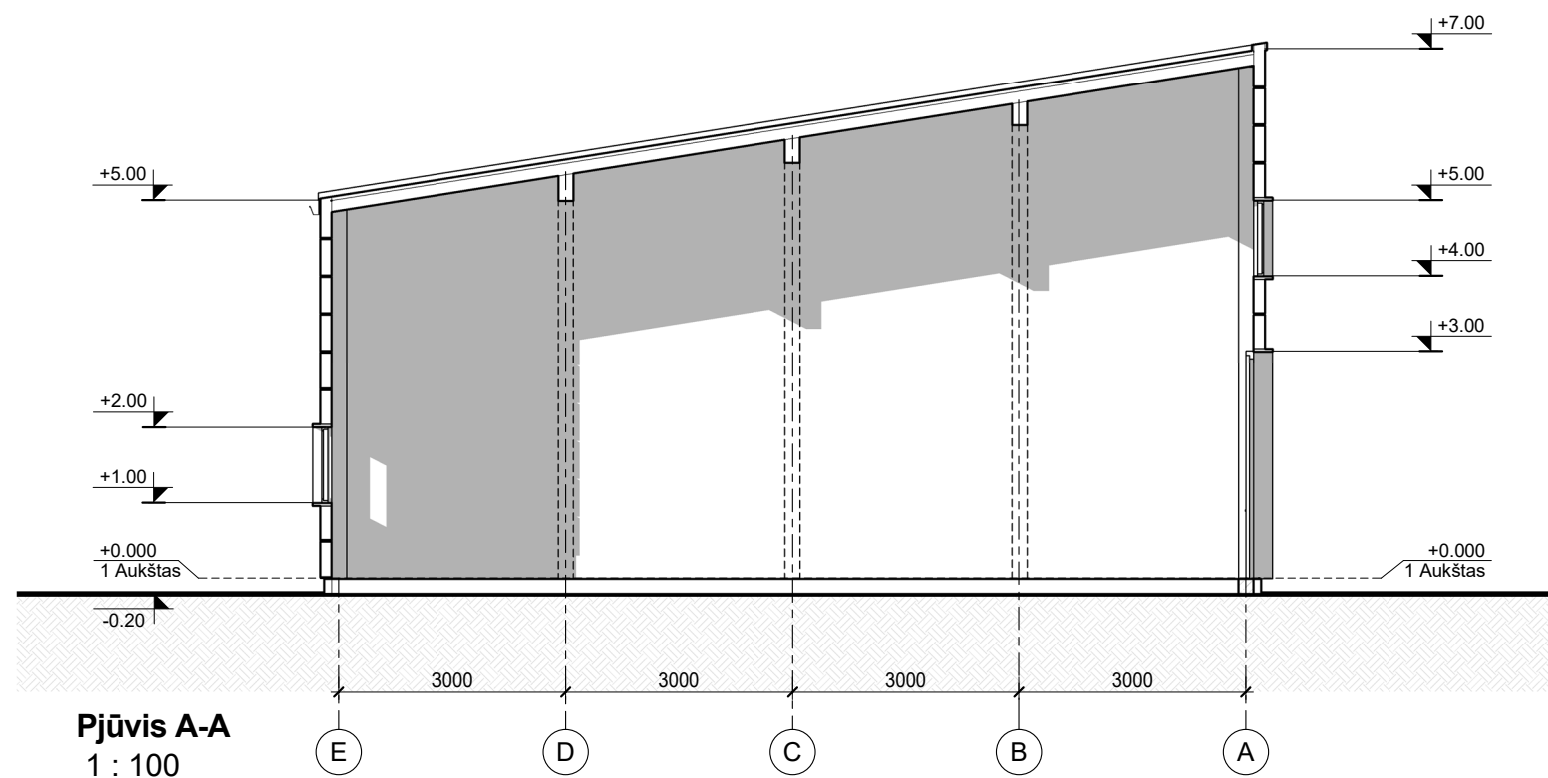
1 Aukšto patalpų eksplikacija		
Nr.	Pavadinimas	Plotas
1	Dirbtuvių patalpa	152.50 m ²
2	Dirbtuvių patalpa	152.50 m ²
VISO:		305.00 m ²

Atestato Nr.	UAB „Architektūros namai“ Vytenio g. 6, Vilnius Įm.k. 302848362 www.architekturosnamai.lt			PASLAUGŲ PASKIRTIES PASTATAS - REMONTO DIRBTUVĖS. Sodybų g. 60, Vilnius. Projektiniai pasiūlymai. nauja statyba, neypatingas statinys				
A 1733	PV, PDV	Rolandas Šarapajevs	el.parašas	2020.09	Aukšto planas M 1 : 100		Lapas	Lapų
Laida	Statytojas:			078-RS 20.06/01 - PP - SA - 01		Etapas		
0	J.B.					PP		

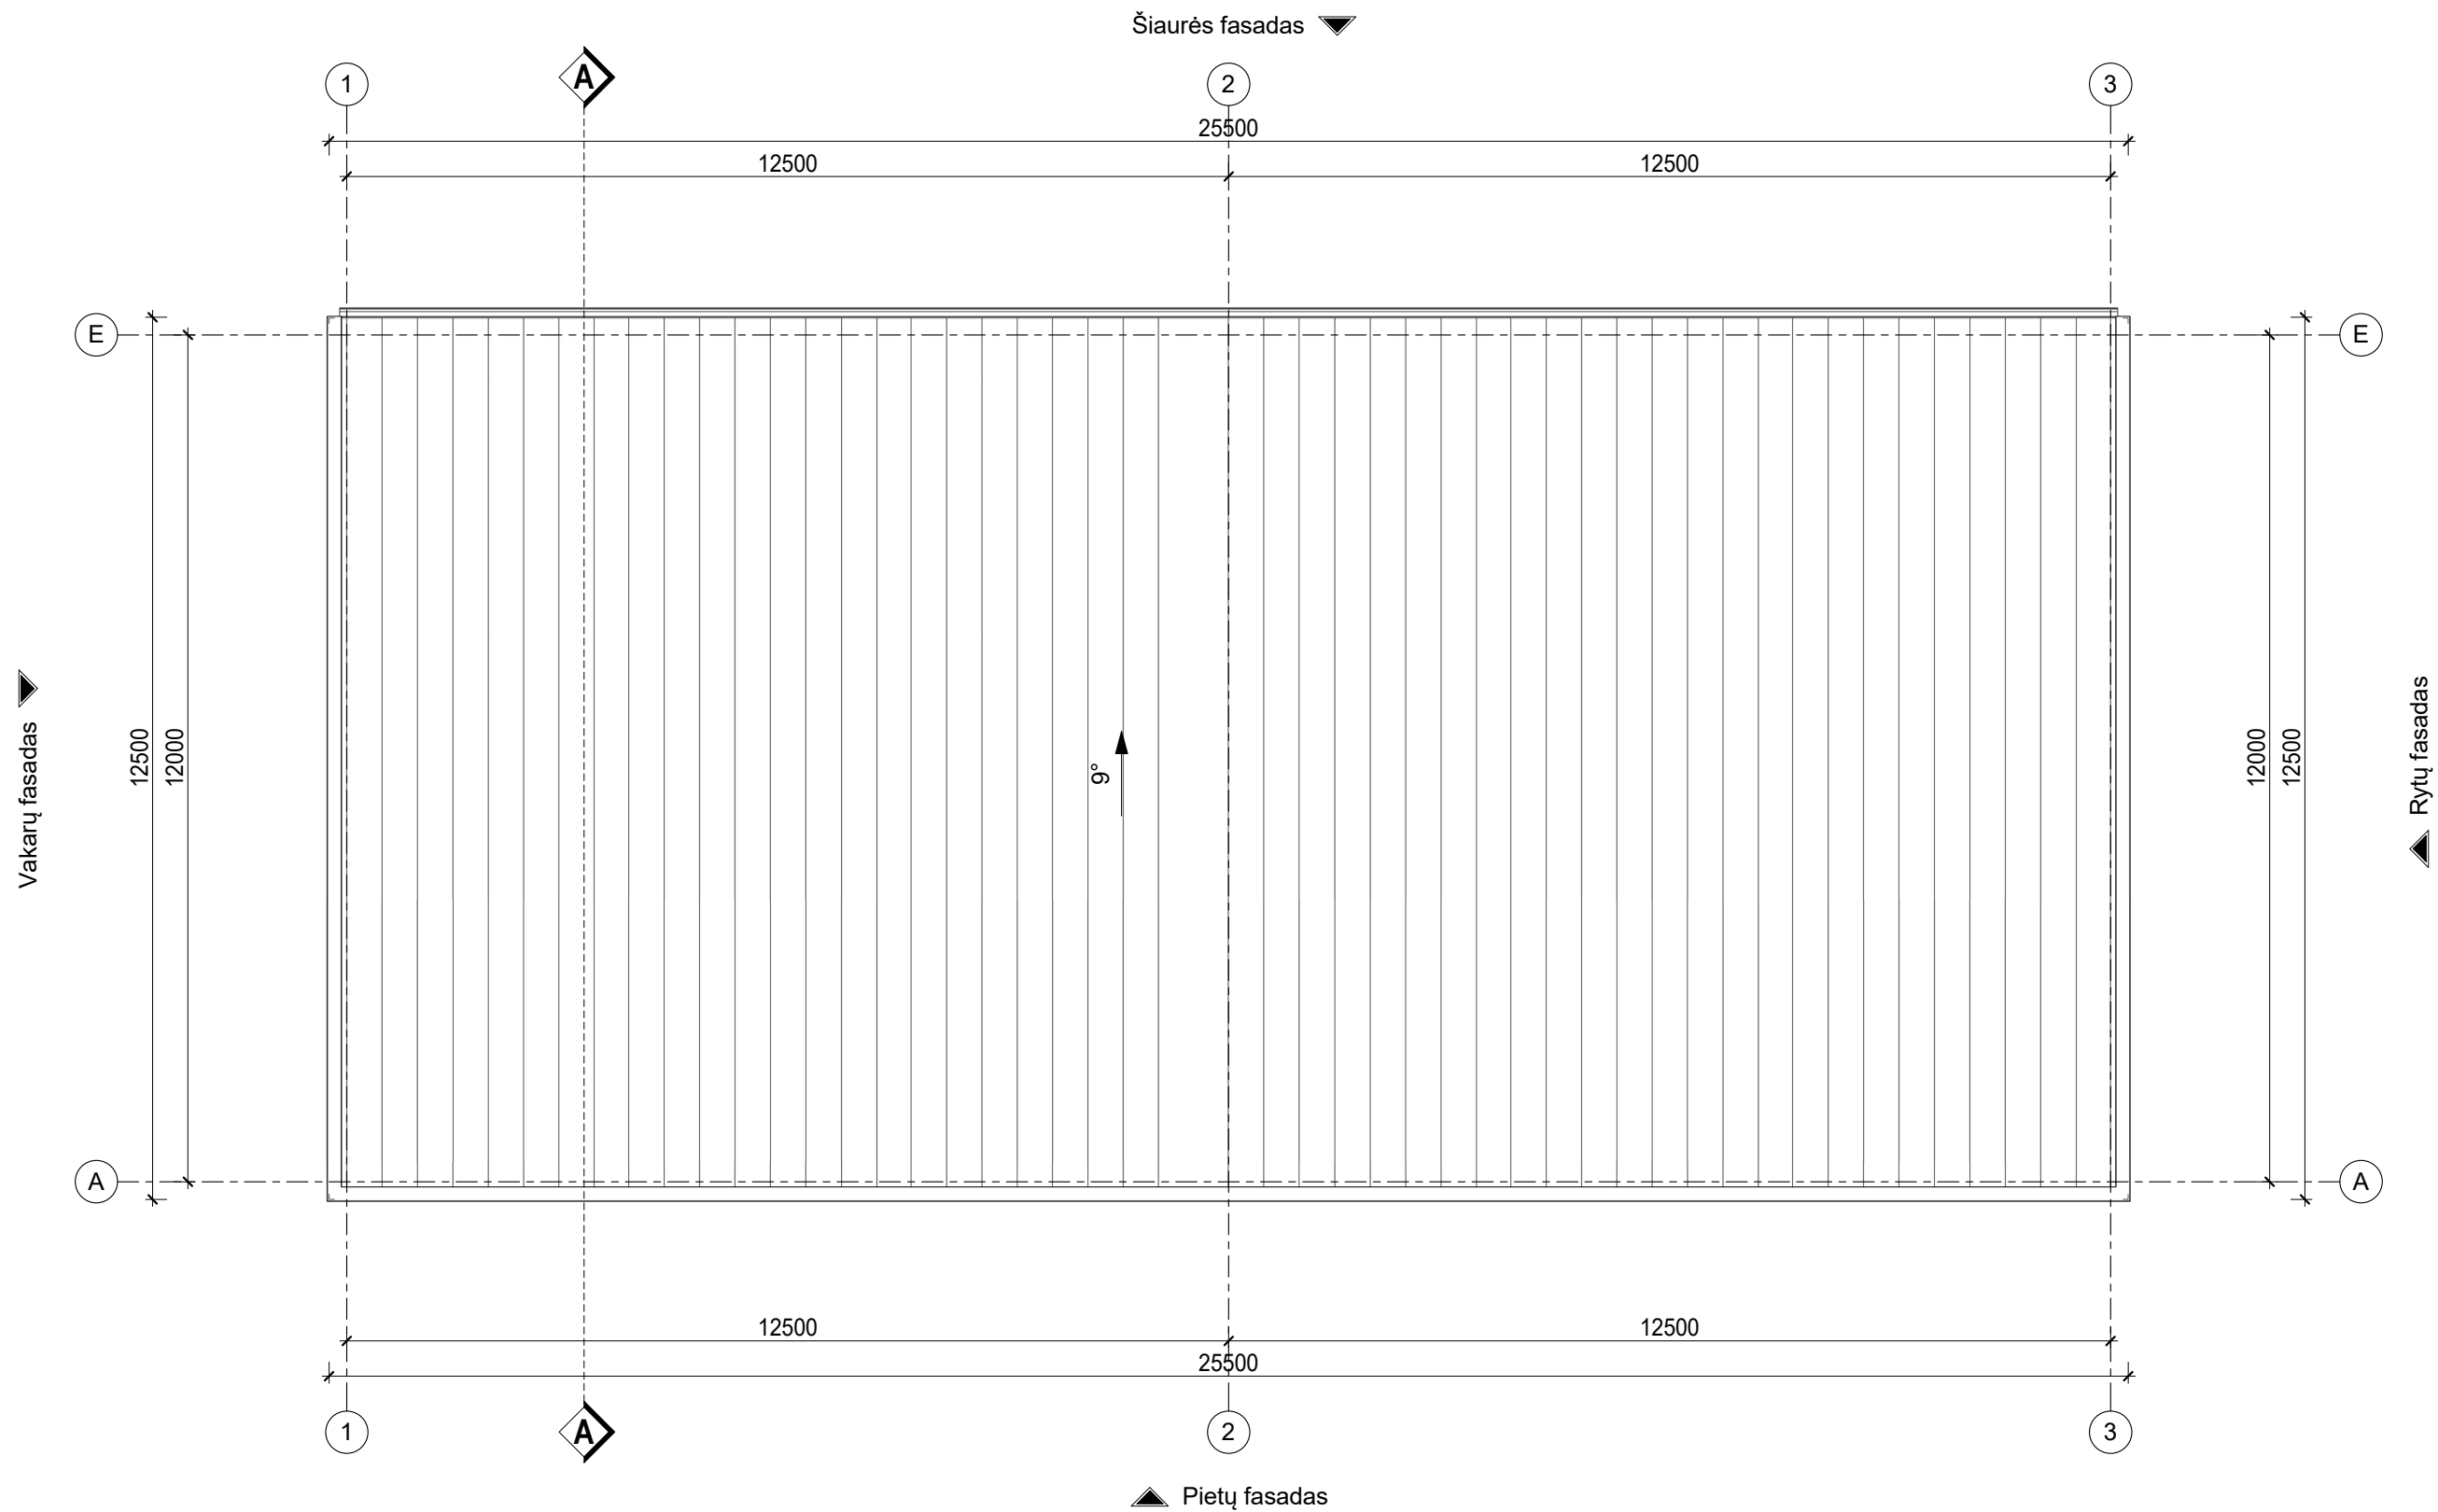


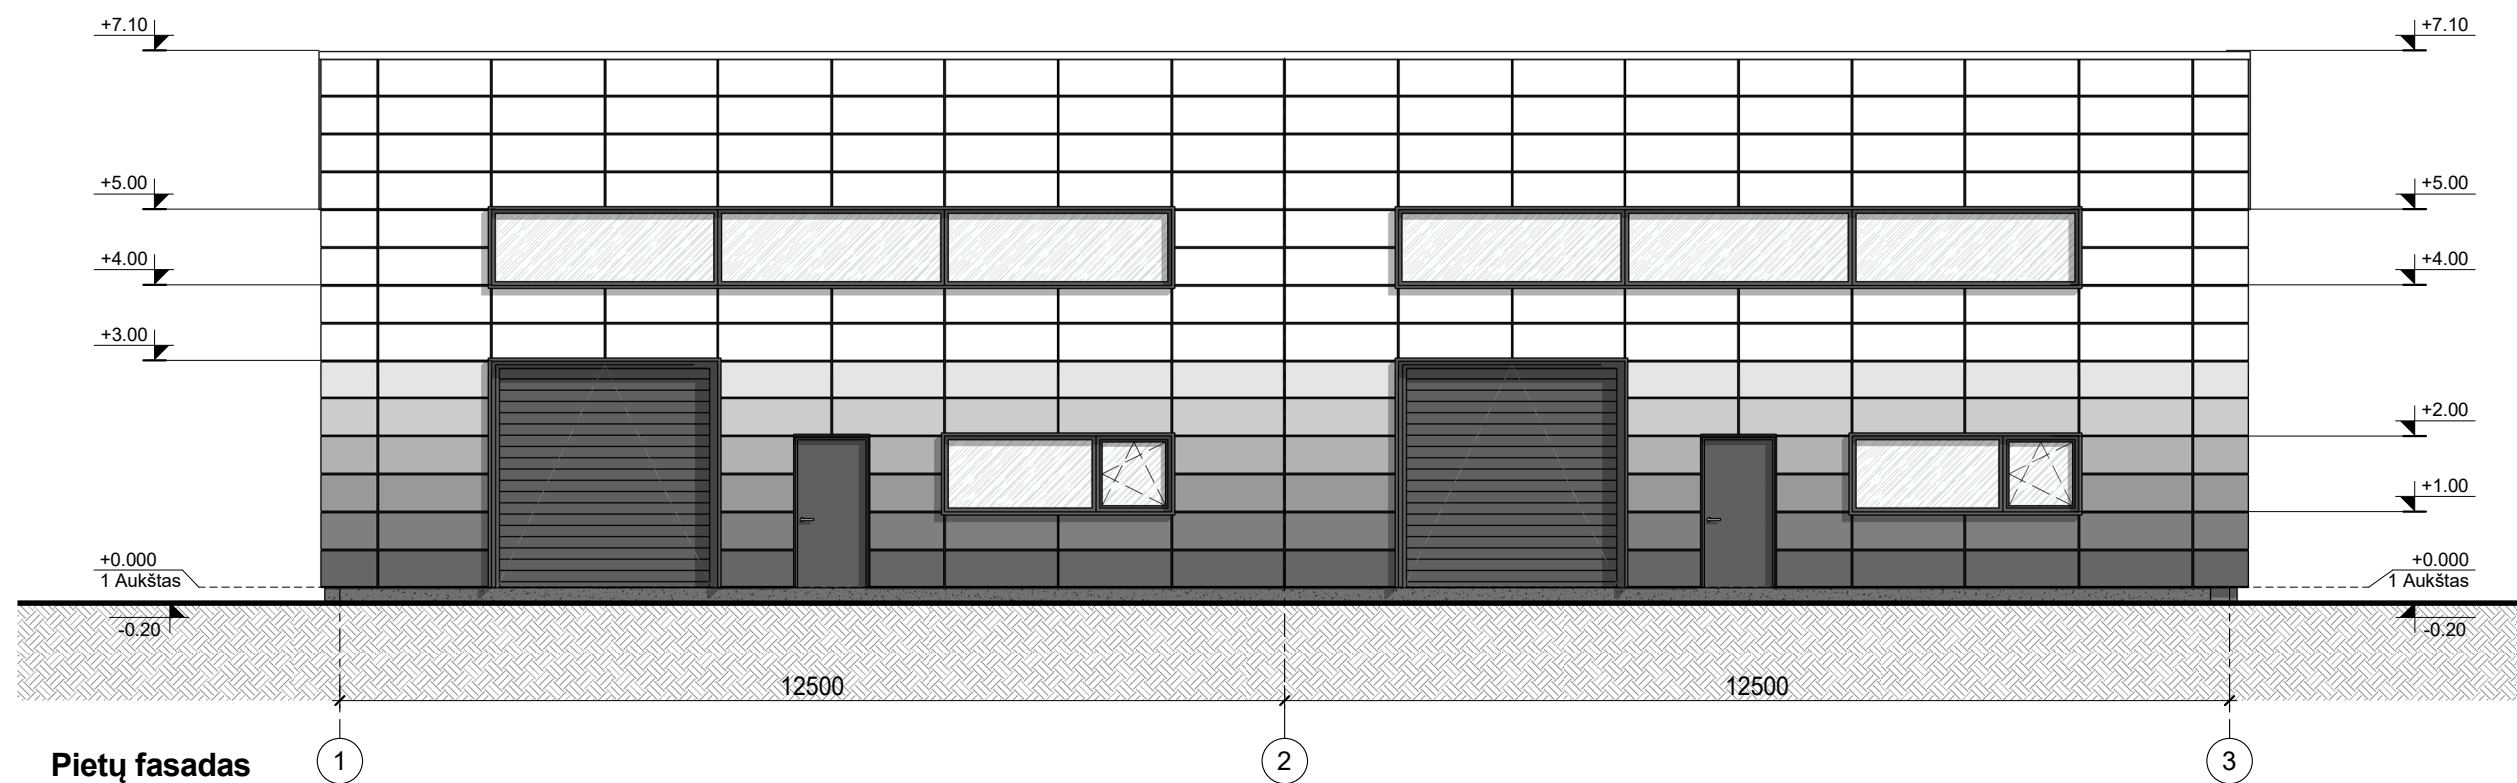
Stogo dangų kiekiai	
Pavadinimas	Plotas
Stogo parapeto skardinimas	10 m ²
Profiliuotos skardos danga	315 m ²

Atestato Nr.	 UAB „Architektūros namai“ Vytenio g. 6, Vilnius Įm.k. 302848362 www.architekturosnamai.lt			PASLAUGŲ PASKIRTIES PASTATAS - REMONTO DIRBTUVĖS. Sodybų g. 60, Vilnius. Projektiniai pasiūlymai. nauja statyba, neypatingas statinys			
A 1733	PV, PDV	Rolandas Šarapajevs	el.parašas	2020.09	Stogo planas M 1 : 100	Lapas	Lapų
						1	1
Laida	Statytojas: J.B.			078-RS 20.06/01 - PP - SA - 02		Etapas	
0						PP	




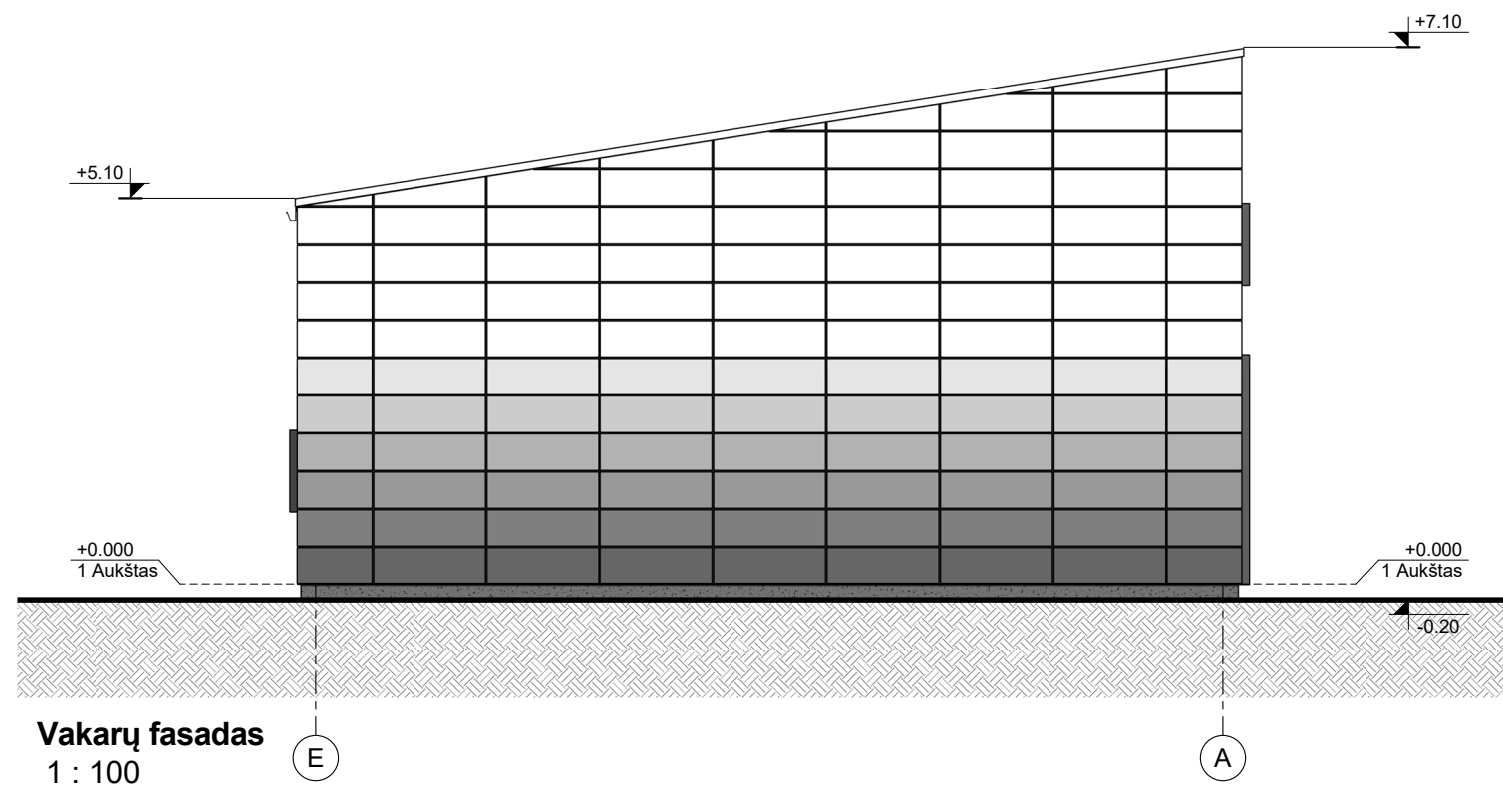
Pjūvis A-A
1 : 100


Atestato Nr.		 UAB „Architektūros namai“ Vytenio g. 6, Vilnius Įm.k. 302848362 www.architekturosnamai.lt			PASLAUGŲ PASKIRTIES PASTATAS - REMONTO DIRBTUVĖS. Sodybų g. 60, Vilnius. Projektiniai pasiūlymai. nauja statyba, neypatingas statinys			
A 1733	PV, PDV	Rolandas Šarapajevs	el.parašas	2020.09	Pjūvis A-A M 1 : 100		Lapas	Lapų
							1	1
Laida	Statytojas: J.B.				078-RS 20.06/01 - PP - SA - 03		Etapas	
0							PP	




Pietų fasadas
1 : 100


Atestato Nr.	 UAB „Architektūros namai“ Vytenio g. 6, Vilnius Įm.k. 302848362 www.architekturosnamai.lt			PASLAUGŲ PASKIRTIES PASTATAS - REMONTO DIRBTUVĖS. Sodybų g. 60, Vilnius. Projektiniai pasiūlymai. nauja statyba, neypatingas statinys				
A 1733	PV, PDV	Rolandas Šarapajėvas	el.parašas	2020.09	Fasadas tarp ašių 1-3 M 1 : 100		Lapas	Lapų
					1	1		
Laida	Statytojas: J.B.			078-RS 20.06/01 - PP - SA - 04		Etapas		
0						PP		





Atestato Nr.	 UAB „Architektūros namai“ Vytenio g. 6, Vilnius Įm.k. 302848362 www.architekturosnamai.lt			PASLAUGŲ PASKIRTIES PASTATAS - REMONTO DIRBTUVĖS. Sodybų g. 60, Vilnius. Projektiniai pasiūlymai. nauja statyba, neypatingas statinys				
A 1733	PV, PDV	Rolandas Šarapajėvas	el.parašas	2020.09	Fasadas tarp ašių E-A M 1 : 100		Lapas	Lapų
					1	1		
Laida	Statytojas: J.B.			078-RS 20.06/01 - PP - SA - 05		Etapas		
0						PP		


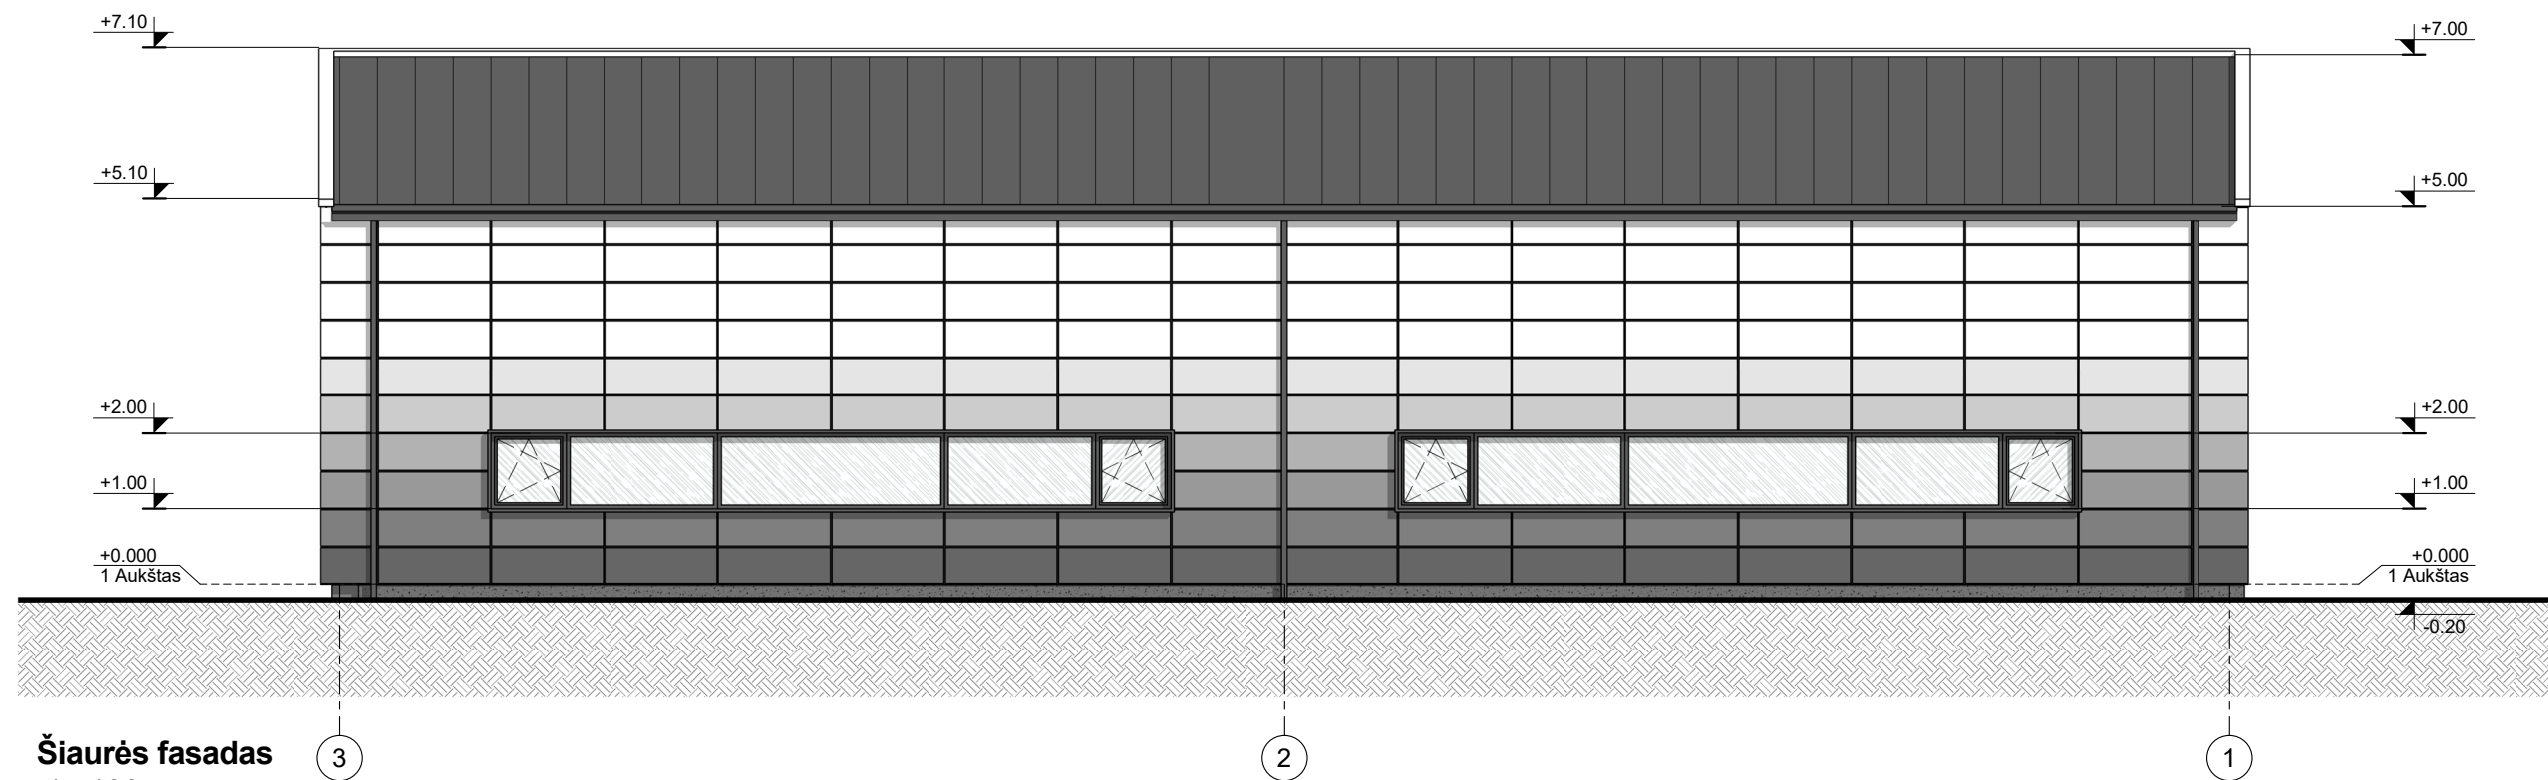



Šiaurės fasadas
1 : 100

Atestato Nr.	 UAB „Architektūros namai“ Vytenio g. 6, Vilnius Įm.k. 302848362 www.architekturosnamai.lt			PASLAUGŲ PASKIRTIES PASTATAS - REMONTO DIRBTUVĖS. Sodybų g. 60, Vilnius. Projektiniai pasiūlymai. nauja statyba, neypatingas statinys				
A 1733	PV, PDV	Rolandas Šarapajevs	el.parašas	2020.09	Fasadas tarp ašių 3-1 M 1 : 100		Lapas	Lapų
					1	1		
Laida	Statytojas: J.B.			078-RS 20.06/01 - PP - SA - 06		Etapas		
0						PP		

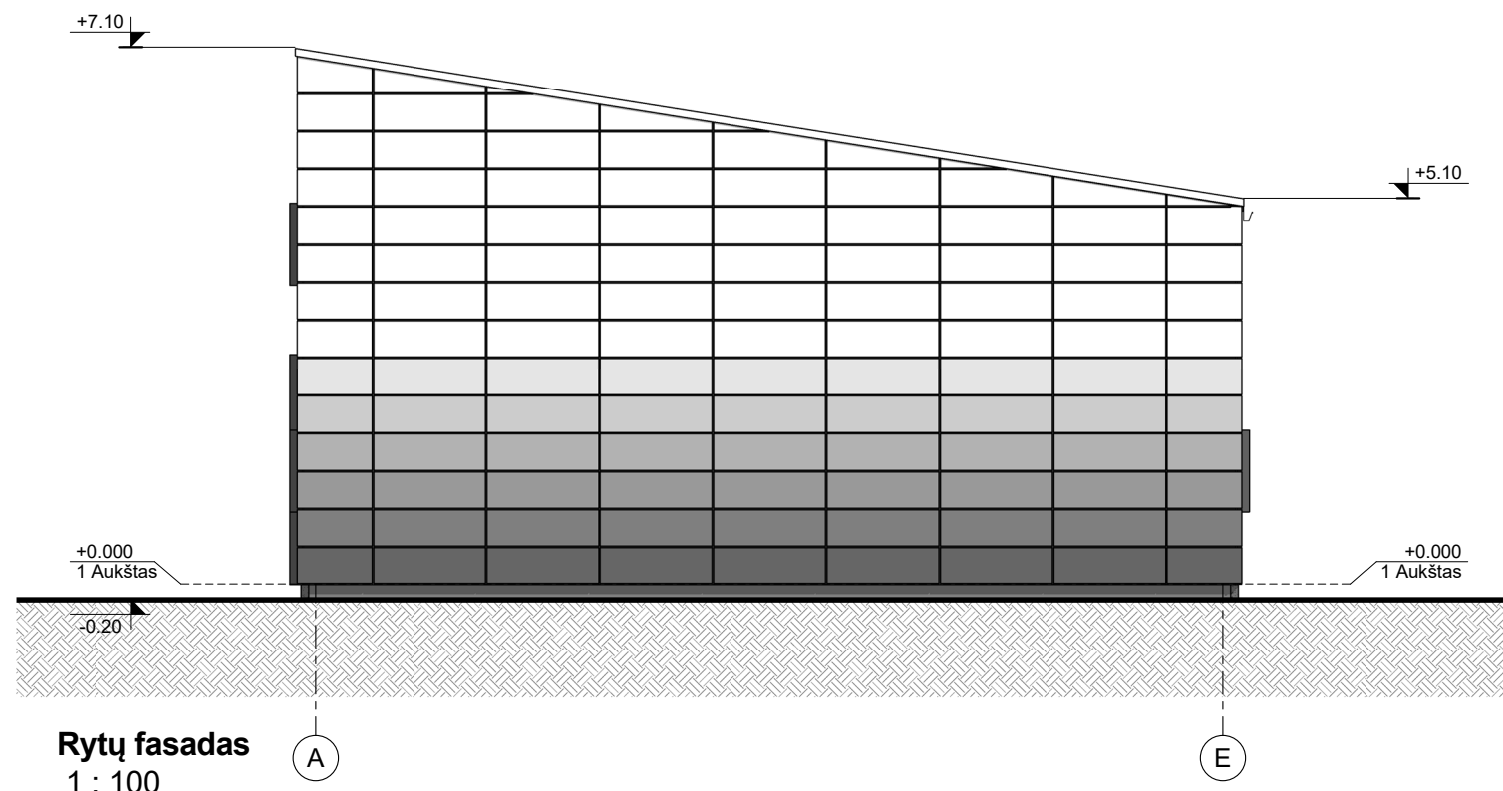

Atestato Nr.	 UAB „Architektūros namai“ Vytenio g. 6, Vilnius Įm.k. 302848362 www.architekturosnamai.lt			PASLAUGŲ PASKIRTIES PASTATAS - REMONTO DIRBTUVĖS. Sodybų g. 60, Vilnius. Projektiniai pasiūlymai. nauja statyba, neypatingas statinys				
A 1733	PV, PDV	Rolandas Šarapajėvas	el.parašas	2020.09	Fasadas tarp ašių A-E M 1 : 100		Lapas	Lapų
					1	1		
Laida	Statytojas: J.B.			078-RS 20.06/01 - PP - SA - 07		Etapas		
0						PP		

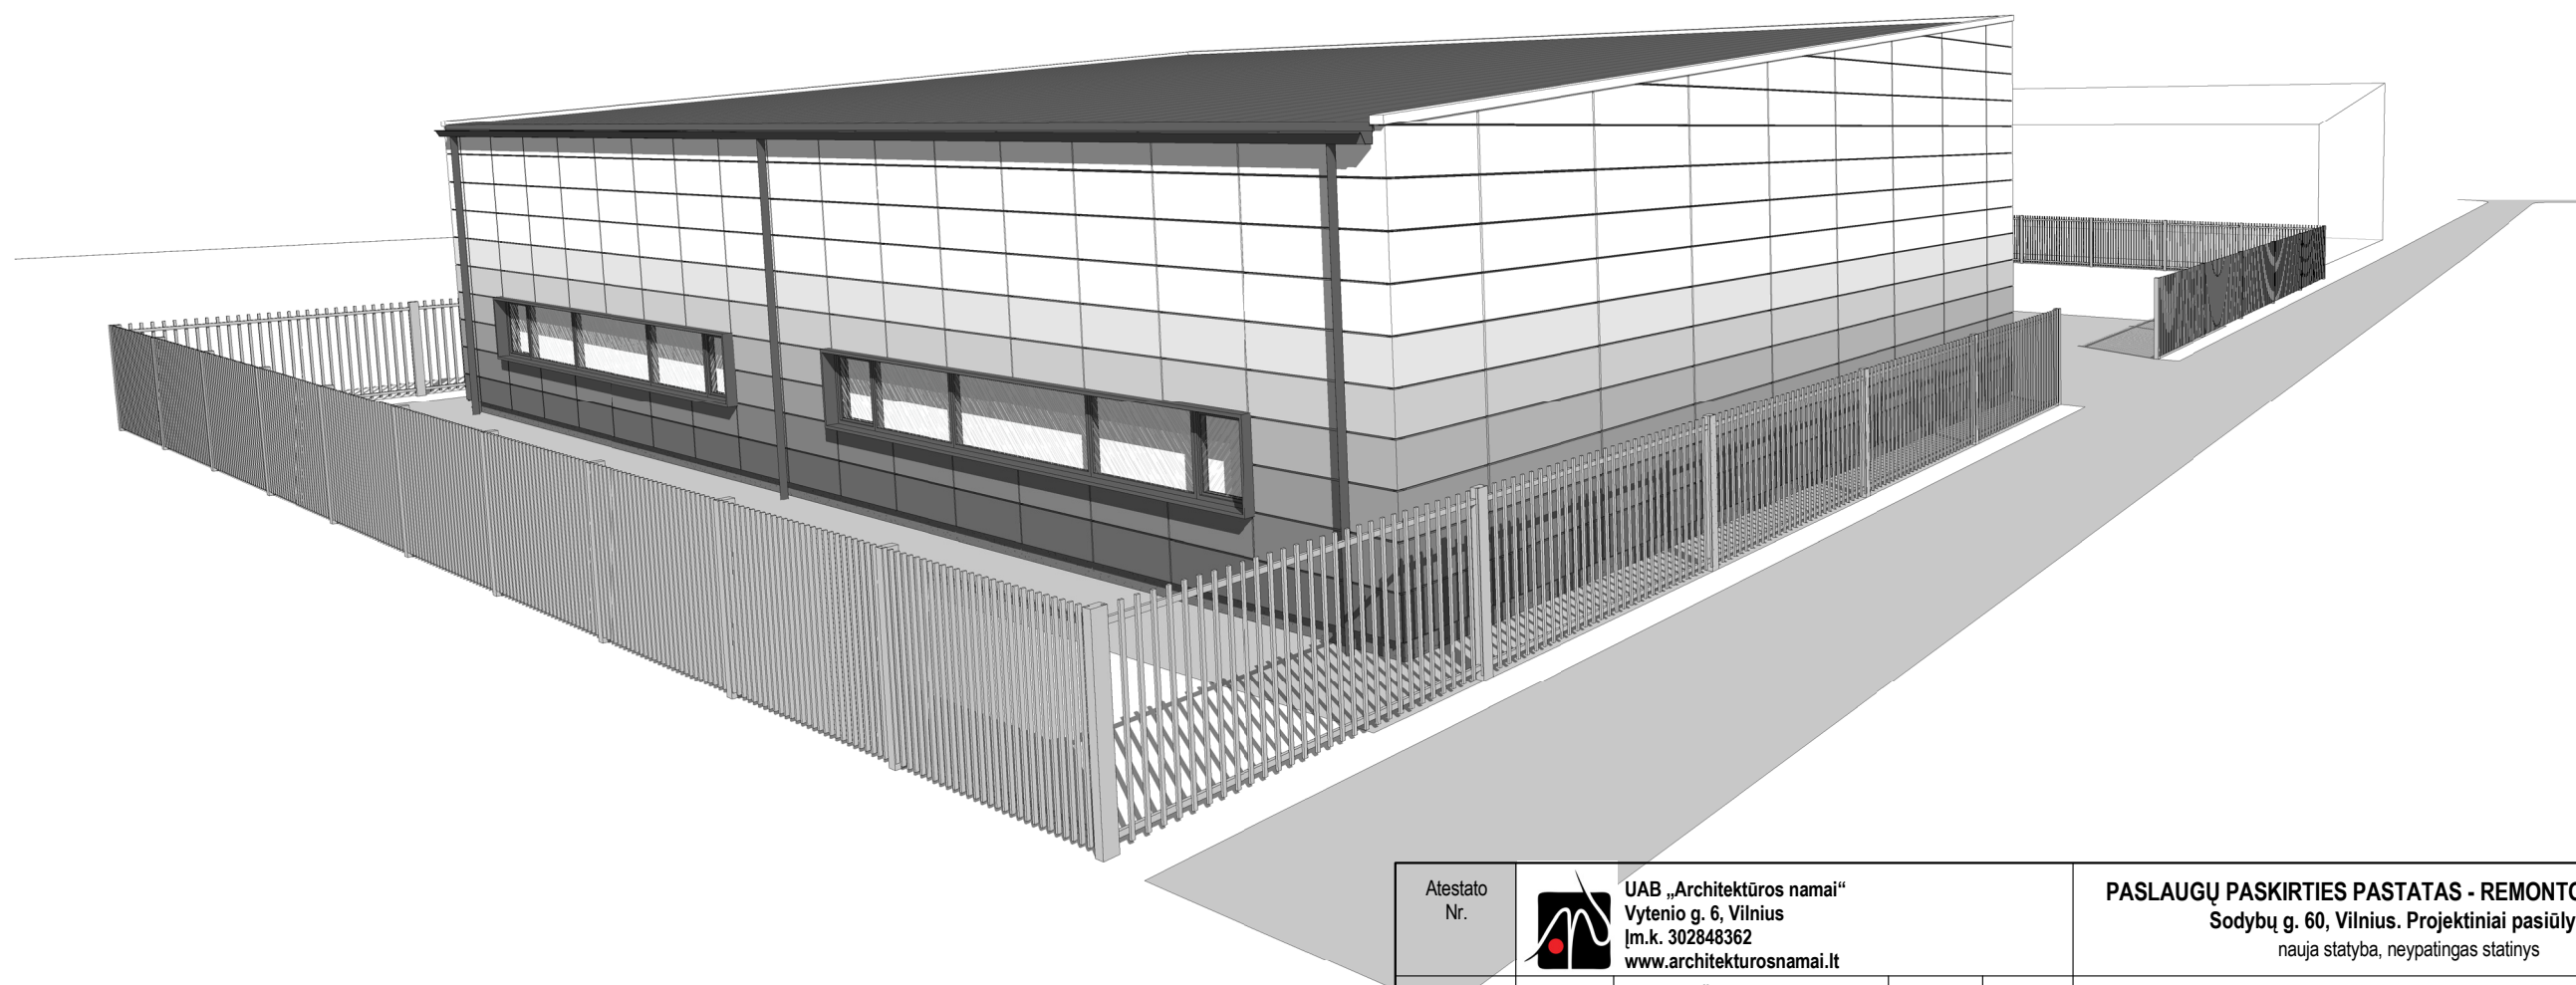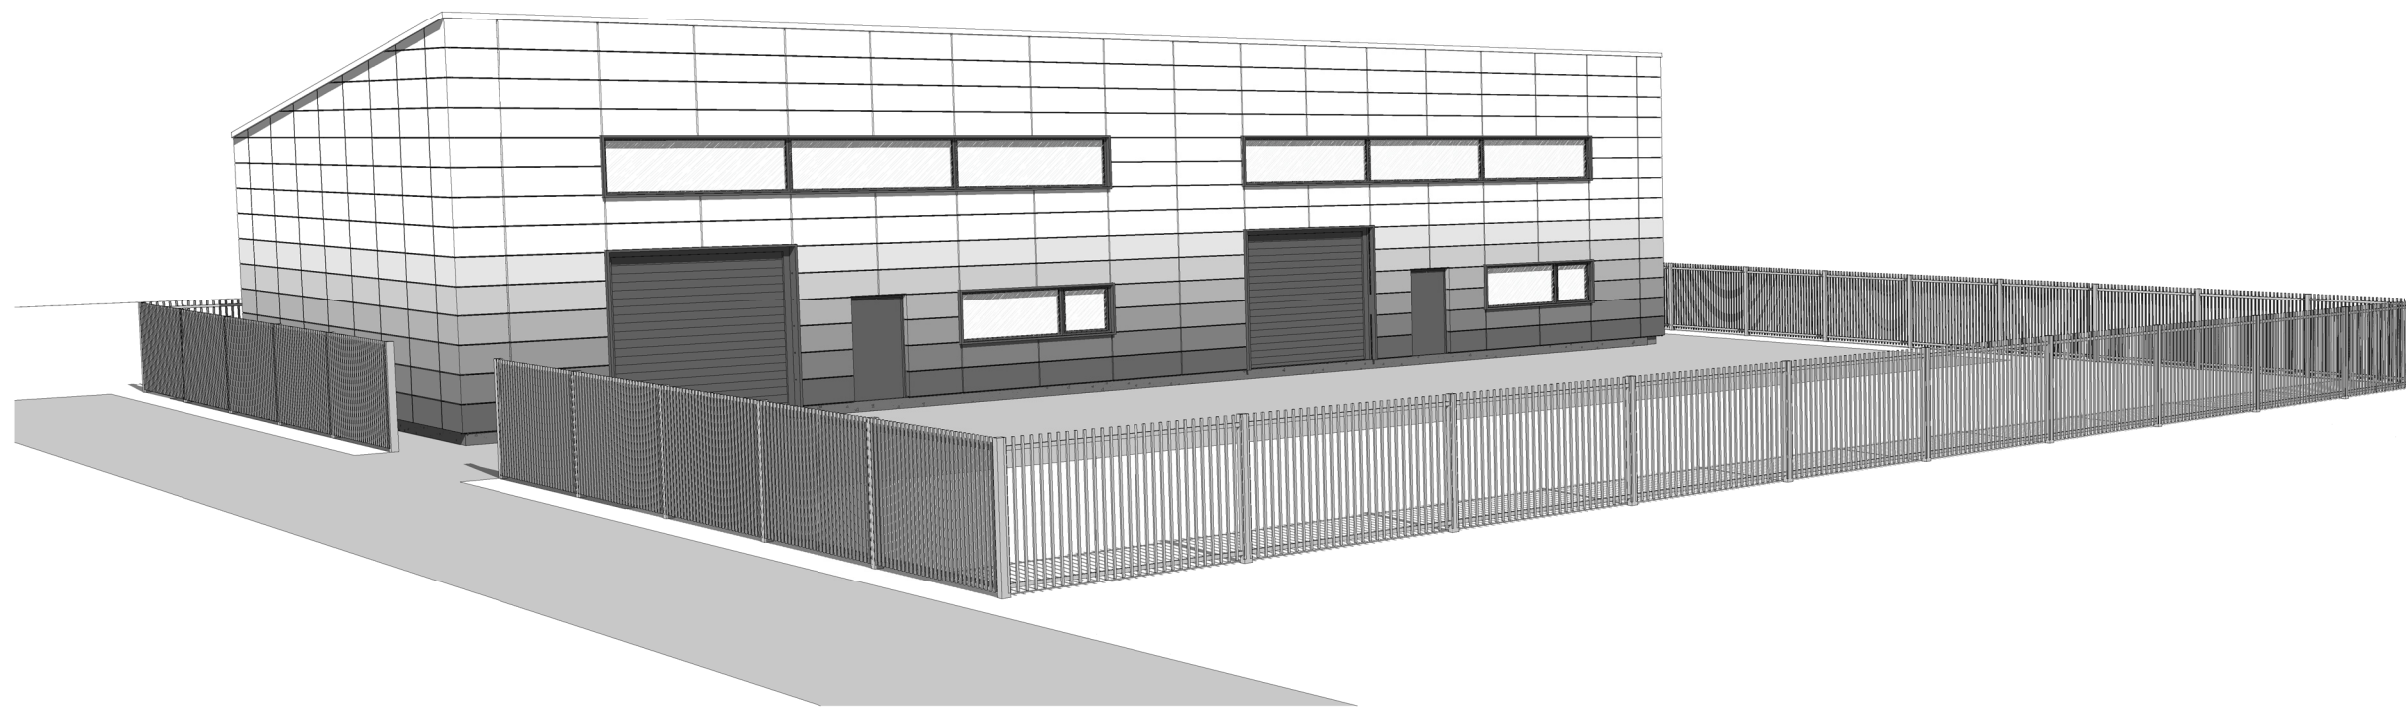

Atestato Nr.	 UAB „Architektūros namai“ Vytenio g. 6, Vilnius Įm.k. 302848362 www.architekturosnamai.lt	PASLAUGŲ PASKIRTIES PASTATAS - REMONTO DIRBTUVĖS. Sodybų g. 60, Vilnius. Projektiniai pasiūlymai. nauja statyba, neypatingas statinys			Lapas	Lapų	
A 1733					PV, PDV	Rolandas Šarapajėvas	el.parašas
Laida	Statytojas: J.B.			078-RS 20.06/01 - PP - SA - 08		Etapas	
0						PP	



VILNIAUS MIESTO SAVIVALDYBĖS ADMINISTRACIJA

PRITARIU
Vyriausiasis miesto architektas

(parašas)
201__m._____d.

PROJEKTINIŲ PASIŪLYMŲ RENGIMO UŽDUOTIS

2020 m.
Vilnius

1. Statinio projekto pavadinimas: Paslaugų paskirties pastatas Sodybų g. 60, Vilniuje, statybos projektas.
2. Nustatomi žemės sklypo naudojimo reglamentai

2.1.	užstatymo tipas	Laisvo planavimo
2.2.	užstatymo tankis	Iki 30 proc.
2.3.	užstatymo intensyvumas	Iki 0,25
2.4.	aukštis (m) nuo statinių statybos zonos esamo žemės paviršiaus	Iki 7,50 m
2.5.	maksimali absoliutinė altitudė (m)	Iki 209,30 m
2.6.	aukštų skaičius (nuo–iki)	1 aukštas
2.7.	automobilių stovėjimo vietų skaičius	Užtikrinti norminį automobilių stovėjimo vietų skaičių sklypo ribose pagal statybos techninio reglamento STR 2.06.04:2014 „Gatvės ir vietinės reikšmės keliai. Bendrieji reikalavimai“ nuostatas. Išlaikyti norminį atstumą iki gretimų pastatų langų.
2.8.	priklausomų želdynų plotas	Ne mažiau kaip 10 procentų sklypo ploto
2.9.	esamų medžių įvertinimas, taksacija	Nereikalinga

3. Kiti reikalavimai

3.1.	architektūrinės išraiškos priemonės: medžiagiškumas, spalva, tūrio formos, proporcijos, mastelis	Apdaila ir architektūrinė išraiška atitinkantį statinio paskirtį.
3.2.	reikalavimai sklypo sutvarkymui ir apželdinimui	Parengti sklypo sutvarkymo ir apželdinimo sprendinius (numatyti želdinius).
3.3.	konteksto sąlygojami reikalavimai	Išlaikyti norminius atstumus nuo sklypo ribų iki projektuojamo pastato pagal STR 2.02.02:2004 „Visuomeninės paskirties statiniai“ nuostatas.
	reikalavimai susisiekimo ir inžinerinių tinklų plėtrai	Susisiekimo ir inžinerinių tinklų sprendiniai pagal juos eksploatuojančių institucijų sąlygas. Gavus prisijungimo prie miesto susisiekimo komunikacijų sąlygas, vadovaujantis Vilniaus miesto savivaldybės administracijos direktoriaus 2020-04-06 įsakymu Nr. 30-772/20 „Dėl visuomenei svarbių statinių ir statinių dalių projektinių pasiūlymų vertinimo“ pateikti Infrastruktūros

		darbų priežiūros ir inžinerinių statinių projektų ir projektinių pasiūlymų vertinimo darbo grupei svarstyti minėto objekto projektinius pasiūlymus (gauti išvadą).
3.4.	kiti teritorijų planavimo dokumentuose nustatyti reikalavimai (bendruosiuose, specialiuosiuose planuose)	Vadovautis Vilniaus miesto savivaldybės teritorijos bendrojo plano (T00056038) sprendiniams.
3.5.	su projekto įgyvendinimu susijusi būtina viešosios infrastruktūros plėtra	Nenumatyta.
3.6.	projektinių pasiūlymų vaizdinės informacijos parengimas	Vykdyti Vilniaus miesto savivaldybės administracijos direktoriaus 2019-12-16 įsakymo Nr. 30-3178/19 „Dėl projektinių pasiūlymų ir techninio projekto įtraukimo į GIS duomenų bazę ir geoportalą „Vilnius 3D planas“ nuostatas. Objekto projektinius pasiūlymus ir vizualizacijas nustatyta tvarka teikti visuomenės aptarimui pagal STR 1.04.04:2017 „Statinio projektavimas, projekto ekspertizė“ VIII skyriaus nuostatas.

Julijonas Bučelis, tel. 211 2684, julijonas.bucelis@vilnius.lt

Vytautas Kondratas, tel. 211 2754, vytautas.kondratas@vilnius.lt

Lietuvos Respublikos viešojo administravimo įstatymo 36 straipsnis: asmuo turi teisę apskūsti viešojo administravimo subjekto priimtą administracinės procedūros sprendimą savo pasirinkimu administracinių ginčų komisijai arba administraciniam teismui įstatymų nustatyta tvarka.

DETALŪS METADUOMENYS

Dokumento sudarytojas (-ai)	Vilniaus miesto savivaldybė 188710061, Konstitucijos pr. 3, LT-09601, Vilnius
Dokumento pavadinimas (antraštė)	DĖL PROJEKTINIŲ PASIŪLYMŲ RENGIMO UŽDUOTIES SODYBŲ G. 60, VILNIUJE, PATVIRTINIMO
Dokumento registracijos data ir numeris	2020-10-01 Nr. A659-204/20(3.3.2.26E-VMA)
Dokumento gavimo data ir dokumento gavimo registracijos numeris	–
Dokumento specifikacijos identifikavimo žymuo	ADOC-V1.0
Parašo paskirtis	Pasirašymas
Parašą sukūrusio asmens vardas, pavardė ir pareigos	Mindaugas Pakalnis, Vyriausiojo miesto architekto skyriaus vedėjas, Vyriausiojo miesto architekto skyrius
Sertifikatas išduotas	MINDAUGAS PAKALNIS, Vilniaus miesto savivaldybės administracija LT
Parašo sukūrimo data ir laikas	2020-10-01 09:53:02 (GMT+03:00)
Parašo formatas	XAdES-T
Laiko žymoje nurodytas laikas	2020-10-01 09:53:14 (GMT+03:00)
Informacija apie sertifikavimo paslaugų teikėją	ADIC CA-A, Asmens dokumentu israsymo centras prie LR VRM LT
Sertifikato galiojimo laikas	2018-11-19 11:01:47 – 2021-11-18 11:01:47
Informacija apie būdus, naudotus metaduomenų vientisumui užtikrinti	"Registravimas" paskirties metaduomenų vientisumas užtikrintas naudojant "RCSC IssuingCA, VI Registru centras - i.k. 124110246 LT" išduotą sertifikatą "Dokumentų valdymo sistema Avilys, Vilniaus miesto savivaldybės administracija, į.k.188710061 LT", sertifikatas galioja nuo 2018-12-27 14:17:37 iki 2021-12-26 14:17:37
Pagrindinio dokumento priedų skaičius	–
Pagrindinio dokumento pridedamų dokumentų skaičius	–
Priedamo dokumento sudarytojas (-ai)	–
Priedamo dokumento pavadinimas (antraštė)	–
Priedamo dokumento registracijos data ir numeris	–
Programinės įrangos, kuria naudojantis sudarytas elektroninis dokumentas, pavadinimas	Dokumentų valdymo sistema „Avilys“, versija 3.5.34
Informacija apie elektroninio dokumento ir elektroninio (-ių) parašo (-ų) tikrinimą (tikrinimo data)	Atitinka specifikacijos keliamus reikalavimus. Visi dokumente esantys elektroniniai parašai galioja (2020-10-01 10:33:30)
Paieškos nuoroda	–
Papildomi metaduomenys	Nuorašą suformavo 2020-10-01 10:33:30 Dokumentų valdymo sistema „Avilys“



**VILNIAUS MIESTO SAVIVALDYBĖS ADMINISTRACIJOS
MIESTO ŪKIO IR TRANSPORTO DEPARTAMENTAS**

2019-08- Nr. A256- /19(2.9.4.9E-UK7)
į 2019-07-22 Nr. A348-996/19

DĖL PRISIJUNGIMO PRIE SUSISIEKIMO KOMUNIKACIJŲ SĄLYGŲ IŠDAVIMO

Jūsų prašymas dėl prisijungimo prie susisieikimo komunikacijų sąlygų parengimo „Sandėliavimo patalpų Sodybų g. 60, Vilnius, statybos projektas“ išnagrinėtas Miesto ūkio ir transporto departamento sąlygų rengimo darbo grupės positarime.

Pranešame, kad žemės sklypo (kadastro Nr. 0101/0159:769) eismo jungtis vadovaujantis Žemės sklypo Sodybų g. 40 (kad. Nr. 0101/0159:1606) formavimo ir pertvarkymo projekto sprendiniais, suplanuota per servitutinį privažiavimą, patenkantį į fizinio/juridinio asmens nuosavybės teise valdomą žemės sklypą, adresu Sodybų g. 58. Šio žemės sklypo Vilniaus miesto savivaldybė nuosavybės ar kita teise nevaldo, todėl Miesto ūkio ir transporto departamento prisijungimo sąlygų nereikia.

Direktorius

Virginijus Pauža

Asta Jurskienė, 211 2717, el. paštas asta.jurskiene@vilnius.lt

Šis atsakymas gali būti skundžiamas Vilniaus miesto savivaldybės administracijos direktoriui, Lietuvos administracinių ginčų komisijai (Vilniaus g. 27, LT-01402 Vilnius) ar Vilniaus apygardos administraciniam teismui (Žygimantų g. 2, LT-01102 Vilnius) Lietuvos Respublikos ikiteisminio administracinių ginčų nagrinėjimo tvarkos ir Lietuvos Respublikos administracinių bylų teisenos įstatymų nustatyta tvarka arba Lietuvos Respublikos Seimo kontrolierių įstaigai (Gedimino pr. 56, LT-01110 Vilnius) Lietuvos Respublikos Seimo kontrolierių įstatymo nustatyta tvarka.



Biudžetinė įstaiga
Kodas 188710061
Duomenys kaupiami ir saugomi
Juridinių asmenų registre

Konstitucijos pr. 3
LT-09601 Vilnius
Tel. (8 5) 211 2155
Faks. (8 5) 211 2222

El. p. savivaldybe@vilnius.lt
www.vilnius.lt



**VILNIAUS MIESTO SAVIVALDYBĖS ADMINISTRACIJOS
INFRASTRUKTŪROS SKYRIUS**

p. Rolandui Šarapajevui
sarapajevas@yahoo.com

2020-10-
Į

Nr. A51- /20(3.3.2.26E-INF)

DĖL 2020-10-15 PROTOKOLO Nr.A16- 975/20(2.1.76E-INF) IŠRAŠO PATEIKIMO

Siunčiame Jums 2020 m. spalio 15 d. Vilniaus miesto savivaldybės administracijos Infrastruktūros darbų priežiūros ir inžinerinių statinių projektų ir projektinių pasiūlymų vertinimo darbo grupės posėdžio protokolo Nr. A16-975/20(2.1.76E-INF) išrašą.

PRIDEDAMA. Protokolo išrašas, 1 lapas.

Vedėjas

Virginijus Pauža

Danguolė Emilija Baleišytė, tel. (8 5) 211 2741, el. p. danguole.baleisyte@vilnius.lt



Biudžetinė įstaiga
Kodas 188710061
Duomenys kaupiami ir saugomi
Juridinių asmenų registre

Konstitucijos pr. 3
LT-09601 Vilnius
Tel. (8 5) 211 2155

El. p. savivaldybe@vilnius.lt
www.vilnius.lt



Tikime laisve
1990 KOVO 11



VILNIAUS MIESTO SAVIVALDYBĖS ADMINISTRACIJA

**INFRASTRUKTŪROS DARBŲ PRIEŽIŪROS IR INŽINERINIŲ STATINIŲ PROJEKTŲ IR
PROJEKTINIŲ PASIŪLYMŲ VERTINIMO DARBO GRUPĖS
PASITARIMO PROTOKOLO IŠRAŠAS**

2020-10-15 Nr.A16-975/20(2.1.76E-INF)

2. SVARSTYTA. Dėl projekto „Paslaugų paskirties pastatas - remonto dirbtuvės Sodybų g. 60, Vilnius“ projektinių pasiūlymų susisiekimo dalies sprendinių.

NUTARTA:

2.1. Informacija išklaudyta. Statytojo prašymas dėl prisijungimo prie susisiekimo komunikacijų sąlygų parengimo buvo išnagrinėtas Sąlygų rengimo darbo grupės pasitarime, kuriame buvo nutarta, kad prisijungimo sąlygų nereikia. Projektų projektinių pasiūlymų susisiekimo dalies sprendiniai darbo grupės pasitarime yra svarstyti tuomet, kai išduodamos prisijungimo prie susisiekimo komunikacijų sąlygos.

Pasitarimo pirmininkas

Darbo grupės sekretorė

Julius Morkūnas

Danguolė Emilija Baleišytė

Išrašas tikras

DETALŪS METADUOMENYS

Dokumento sudarytojas (-ai)	Vilniaus miesto savivaldybė 188710061, Konstitucijos pr. 3, LT-09601, Vilnius
Dokumento pavadinimas (antraštė)	DĖL 2020-10-15 PROTOKOLO Nr.A16- 975/20(2.1.76E-INF) IŠRAŠO PATEIKIMO
Dokumento registracijos data ir numeris	2020-10-16 Nr. A51-131439/20(3.3.2.26E-INF)
Dokumento gavimo data ir dokumento gavimo registracijos numeris	–
Dokumento specifikacijos identifikavimo žymuo	ADOC-V1.0
Parašo paskirtis	Vizavimas
Parašą sukūrusio asmens vardas, pavardė ir pareigos	Linas Bartusevičius, Projektavimo poskyrio vedėjas, Infrastruktūros skyrius
Sertifikatas išduotas	LINAS,BARTUSEVIČIUS LT
Parašo sukūrimo data ir laikas	2020-10-16 11:30:48 (GMT+03:00)
Parašo formatas	XAdES-T
Laiko žymoje nurodytas laikas	2020-10-16 11:31:02 (GMT+03:00)
Informacija apie sertifikavimo paslaugų teikėją	EID-SK 2016, AS Sertifitseerimiskeskus EE
Sertifikato galiojimo laikas	2019-08-30 17:52:14 – 2024-08-28 23:59:59
Parašo paskirtis	Pasirašymas
Parašą sukūrusio asmens vardas, pavardė ir pareigos	Virginijus Pauža, Infrastruktūros skyriaus vedėjas, Infrastruktūros skyrius
Sertifikatas išduotas	VIRGINIJUS PAUŽA, Vilniaus miesto savivaldybės administracija LT
Parašo sukūrimo data ir laikas	2020-10-16 12:33:58 (GMT+03:00)
Parašo formatas	XAdES-T
Laiko žymoje nurodytas laikas	2020-10-16 12:34:09 (GMT+03:00)
Informacija apie sertifikavimo paslaugų teikėją	ADIC CA-A, Asmens dokumentu israsymo centras prie LR VRM LT
Sertifikato galiojimo laikas	2017-11-17 10:04:02 – 2020-11-16 10:04:02
Informacija apie būdus, naudotus metaduomenų vientisumui užtikrinti	"Registravimas" paskirties metaduomenų vientisumas užtikrintas naudojant "RCSC IssuingCA, VI Registru centras - i.k. 124110246 LT" išduotą sertifikatą "Dokumentų valdymo sistema Avilys, Vilniaus miesto savivaldybės administracija, i.k.188710061 LT", sertifikatas galioja nuo 2018-12-27 14:17:37 iki 2021-12-26 14:17:37
Pagrindinio dokumento priedų skaičius	1
Pagrindinio dokumento priedamų dokumentų skaičius	–
Priedamo dokumento sudarytojas (-ai)	–
Priedamo dokumento pavadinimas (antraštė)	–
Priedamo dokumento registracijos data ir numeris	–
Programinės įrangos, kuria naudojantis sudarytas elektroninis dokumentas, pavadinimas	Dokumentų valdymo sistema „Avilys“, versija 3.5.34
Informacija apie elektroninio dokumento ir elektroninio (-ių) parašo (-ų) tikrinimą (tikrinimo data)	Atitinka specifikacijos keliamus reikalavimus. Visi dokumente esantys elektroniniai parašai galioja (2020-10-16 13:19:45)
Paieškos nuoroda	–
Papildomi metaduomenys	Nuorašą suformavo 2020-10-16 13:19:45 Dokumentų valdymo sistema „Avilys“

DETALŪS METADUOMENYS

Dokumento sudarytojas (-ai)	Vilniaus miesto savivaldybė 188710061, Konstitucijos pr. 3, LT-09601, Vilnius
Dokumento pavadinimas (antraštė)	DĖL PRITARIMO PROJEKTINIAMS PASIŪLYMAMS SODYBŲ G. 60, VILNIUJE
Dokumento registracijos data ir numeris	2020-11-20 Nr. A51-147576/20(3.3.2.26E-VMA)
Dokumento gavimo data ir dokumento gavimo registracijos numeris	–
Dokumento specifikacijos identifikavimo žymuo	ADOC-V1.0
Parašo paskirtis	Pasirašymas
Parašą sukūrusio asmens vardas, pavardė ir pareigos	Mindaugas Pakalnis, Vyriausiojo miesto architekto skyriaus vedėjas, Vyriausiojo miesto architekto skyrius
Sertifikatas išduotas	MINDAUGAS,PAKALNIS LT
Parašo sukūrimo data ir laikas	2020-11-19 18:13:37 (GMT+02:00)
Parašo formatas	XAdES-T
Laiko žymoje nurodytas laikas	2020-11-19 18:13:51 (GMT+02:00)
Informacija apie sertifikavimo paslaugų teikėją	EID-SK 2016, AS Sertifitseerimiskeskus EE
Sertifikato galiojimo laikas	2020-11-03 20:19:13 – 2025-11-02 23:59:59
Informacija apie būdus, naudotus metaduomenų vientisumui užtikrinti	"Registravimas" paskirties metaduomenų vientisumas užtikrintas naudojant "RCSC IssuingCA, VI Registru centras - i.k. 124110246 LT" išduotą sertifikatą "Dokumentų valdymo sistema Avilys, Vilniaus miesto savivaldybės administracija, į.k.188710061 LT", sertifikatas galioja nuo 2018-12-27 14:17:37 iki 2021-12-26 14:17:37
Pagrindinio dokumento priedų skaičius	–
Pagrindinio dokumento priedamų dokumentų skaičius	–
Priedamo dokumento sudarytojas (-ai)	–
Priedamo dokumento pavadinimas (antraštė)	–
Priedamo dokumento registracijos data ir numeris	–
Programinės įrangos, kuria naudojantis sudarytas elektroninis dokumentas, pavadinimas	Dokumentų valdymo sistema „Avilys“, versija 3.5.34
Informacija apie elektroninio dokumento ir elektroninio (-ių) parašo (-ų) tikrinimą (tikrinimo data)	Atitinka specifikacijos keliamus reikalavimus. Visi dokumente esantys elektroniniai parašai galioja (2020-11-20 07:49:45)
Paieškos nuoroda	–
Papildomi metaduomenys	Nuorašą suformavo 2020-11-20 07:49:46 Dokumentų valdymo sistema „Avilys“