BRĖŽINYS SU PAŽYMĖTAIS KOREGUOJAMAIS DETALIOJO PLANO SPRENDINIAIS M 1:250

Sklypo kampų pažymėjimas plane	Sklypo kampų koordinatės	
	X	Y
1	6067826.66	581038.14
2	6067826.28	581057.00
3	6067799.28	581056.41
4	6067795.29	581037.50

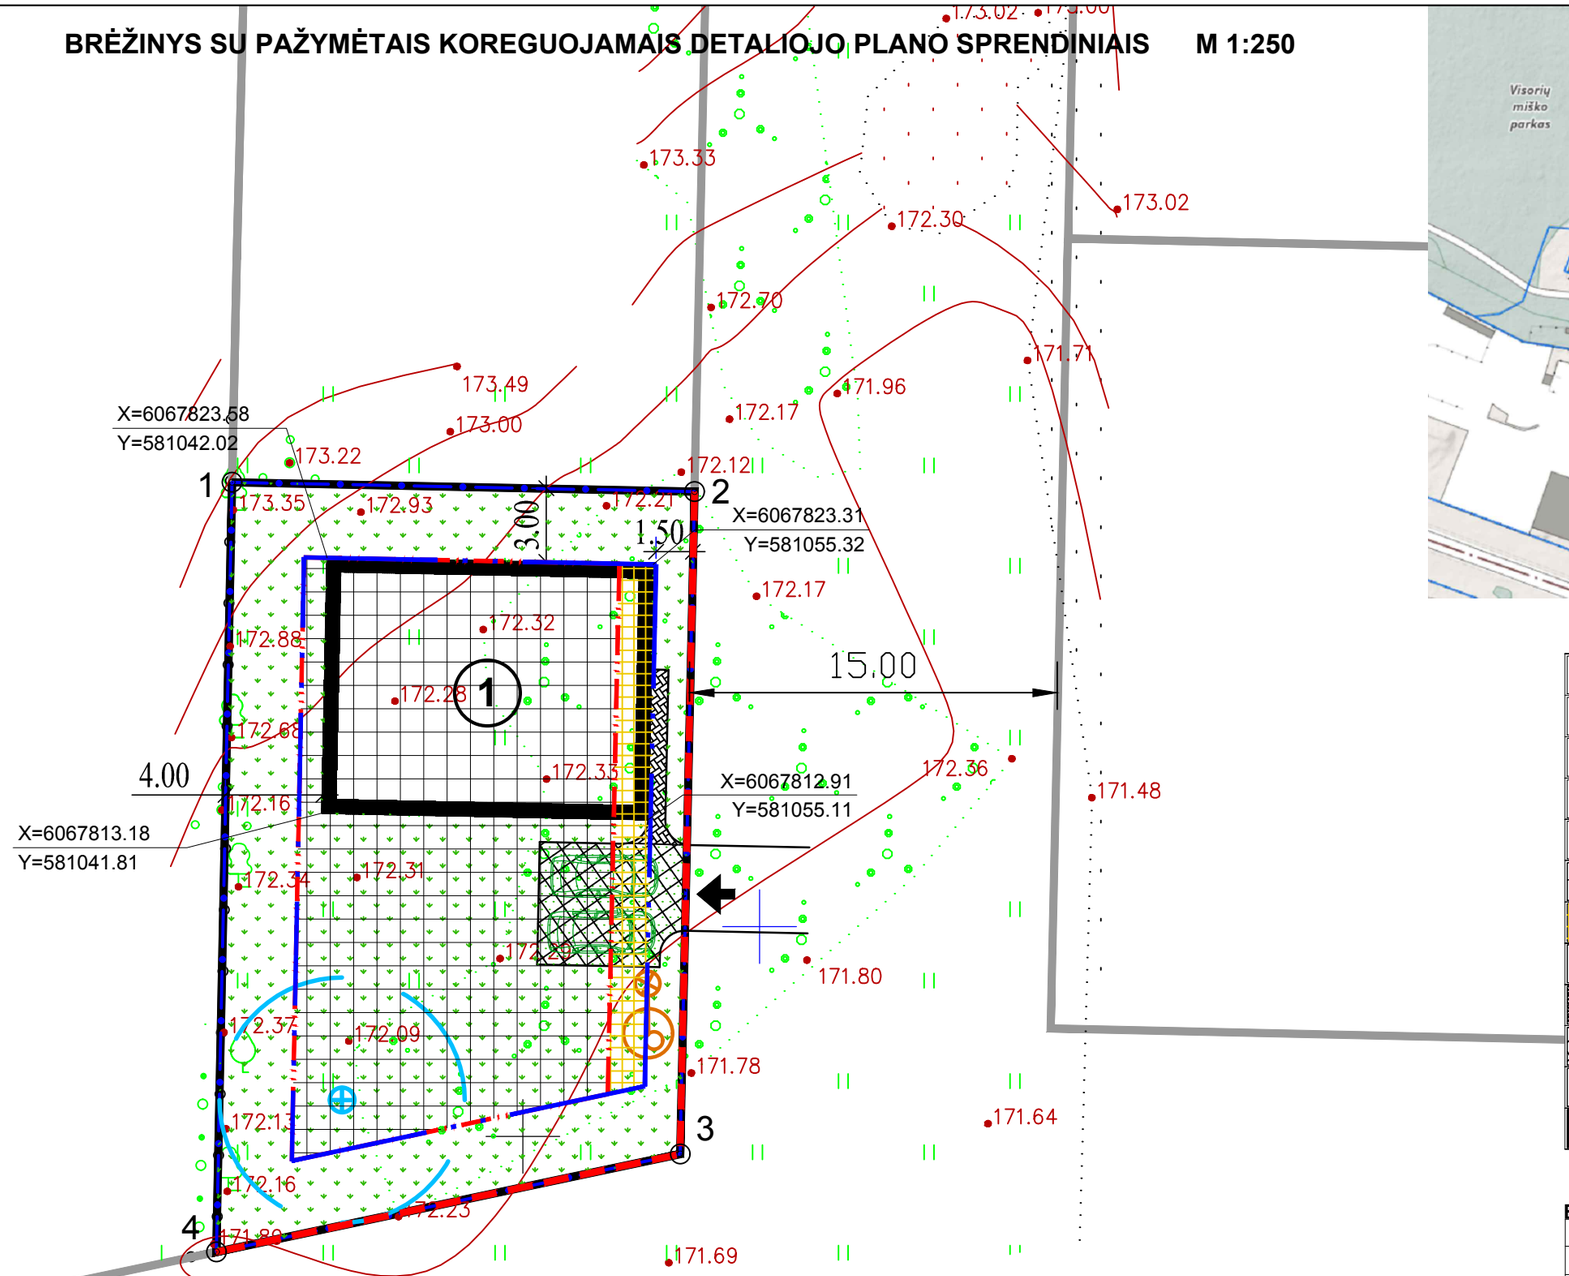

SUTARTINIAI ŽENKLAI

	Esama sklypo riba
	Kaimyninių sklypų ribos
	Gatvės raudonosios linijos
	Esama užstatymo riba nustatyta detaliuoju planu
	Nauja užstatymo riba
	Esama užstatoma teritorija nustatyta detaliuoju planu
	Projektuojama nauja statomų statinių zona
	Įvažiavimas į sklypas
	Trinkelių danga
	Ažūrinių trinkelių danga
	Veja
1	Projektuojamas pastatas

BENDRI STATINIO TECHNINIAI RODIKLIAI

Sklypo plotas	**550 kv. m**
Pastato užstatymo plotas	**138.32 kv. m**
Aukštų skaičius	**1**
Sklypo užstatymo tankis	**25 proc.**

Topografijos derinimai:

Stambaus mastelio topografinių planų ir inžinerinių tinklų planų derinimo (TOPD) viešojoje el. paslaugoje plano teritorijai suteiktas unikalus Nr. 13:21:4594
Data 2021-05-24

TOPOGRAFINIS PLANAS	275382	P. Ancevičiaus g. 52, Vilnius	
KOORDINAČIŲ SISTEMA: LKS-94		AUKŠČIŲ SISTEMA: LAS07	
INŽINERINĖ GEODEZIJA	Kvalifikacijos pažymėjimo Nr. 1GKV-1053		
	VARDAS IR PAVARDĖ	PARAŠAS	DATA
	ANDRIUS VALENTUKEVIČIUS		2021-03-08

Žygio g. 90-23, Vilnius, tel. nr.: 8-622-92902, El. p.: info@inzinerinegeodezija.lt

UAB „Inžinerinė geodezija" LIETUVOS RESPUBLIKA • REPUBLIC OF LITHUANIA • VILNIUS • A.V

PASTABA:
1. Teritorijos tvarkymo ir naudojimo režimas, bei statinių reglamentai yra nustatyti 2016-09-13 Vilniaus miesto savivaldybės administracijos direktoriaus pavaduotojo įsakymu Nr. 30-2551, kuriuo buvo patvirtintas Apie 4,5 ha teritorijos šalia Visorių gatvės detalusis planas. Remiantis patvirtintu detaliuoju planu brėžinyje yra praplečiama užstatoma teritorija. Kiti detaliojo plano sprendiniai ir jame numatyti reglamentai nekeičiami.

Atestato Nr.	**MB "Stilistija"** Naujoji g. 12-525, LT-63250 Alytus Tel. Nr.: +370 601 24707				Objekto pavadinimas: Apie 4,5 ha teritorijos šalia Visorių gatvės detaliojo plano sprendiniai suformuoto sklypo Nr. 33, esančio Prano Ancevičiaus g. 52 (kadastro Nr. 0101/0008:1405), užstatymo zonos koregavimo projektas		
	Direkt.	V. Tiunina		2022-03	Brėžinio pavadinimas:	Laida
A1793	PV	D. Aleknavičienė		2022-03	Sklypo planas ir suvestinis tinklų brėžinys su koreguojamais detaliojo plano sprendiniais M 1:250	0
Etapas					Žymuo:	Lapas / Lapų
TP					2022MI-TDP-UZK-B04	1 / 1