



**VILNIAUS MIESTO SAVIVALDYBĖS
ADMINISTRACIJOS DIREKTORIUS**

ĮSAKYMAS

**DĖL ADMINISTRACIJOS DIREKTORIAUS 2024-02-01 ĮSAKYMO
NR. 30-197/24 „DĖL LEIDIMO KOREGUOTI SKLYPŲ (KADASTRO NR. 0101/0167:437
IR NR. 0101/0167:1233) PRIE ZUJŪNŲ G. 8 DETALIOJO PLANO SPRENDINIUS
SKLYPUOSE I. LABUTYTĖS G. 20 IR I. LABUTYTĖS G. 30 INICIJAVIMO
SUTARTIES PAGRINDU“ PAPILDYMO**

2024 m. balandžio d. Nr.
Vilnius


Vadovaudamasis Lietuvos Respublikos teritorijų planavimo įstatymo 25 straipsnio 2 punktu ir Lietuvos Respublikos aplinkos ministro 2014 m. sausio 2 d. įsakymu Nr. D1-8 „Dėl Kompleksinio teritorijų planavimo dokumentų rengimo taisyklių patvirtinimo“ patvirtintų Kompleksinio teritorijų planavimo dokumentų rengimo taisyklių 321 punktu,

p a p i l d a u Vilniaus miesto savivaldybės administracijos direktoriaus 2024 m. vasario 1 d. įsakymu Nr. 30-197/24 „Dėl leidimo koreguoti sklypų (kadastro Nr. 0101/0167:437 ir Nr. 0101/0167:1233) prie Zujūnų g. 8 detaliojo plano sprendinius sklypuose I. Labutytės g. 20 ir I. Labutytės g. 30 inicijavimo sutarties pagrindu“ patvirtintą Planavimo darbų programą 19 punktu ir išdėstau jį taip:

„19. Detaliojo plano koncepcijos rengimas: nerengiama.“

Administracijos direktorius

Adomas Bužinskas

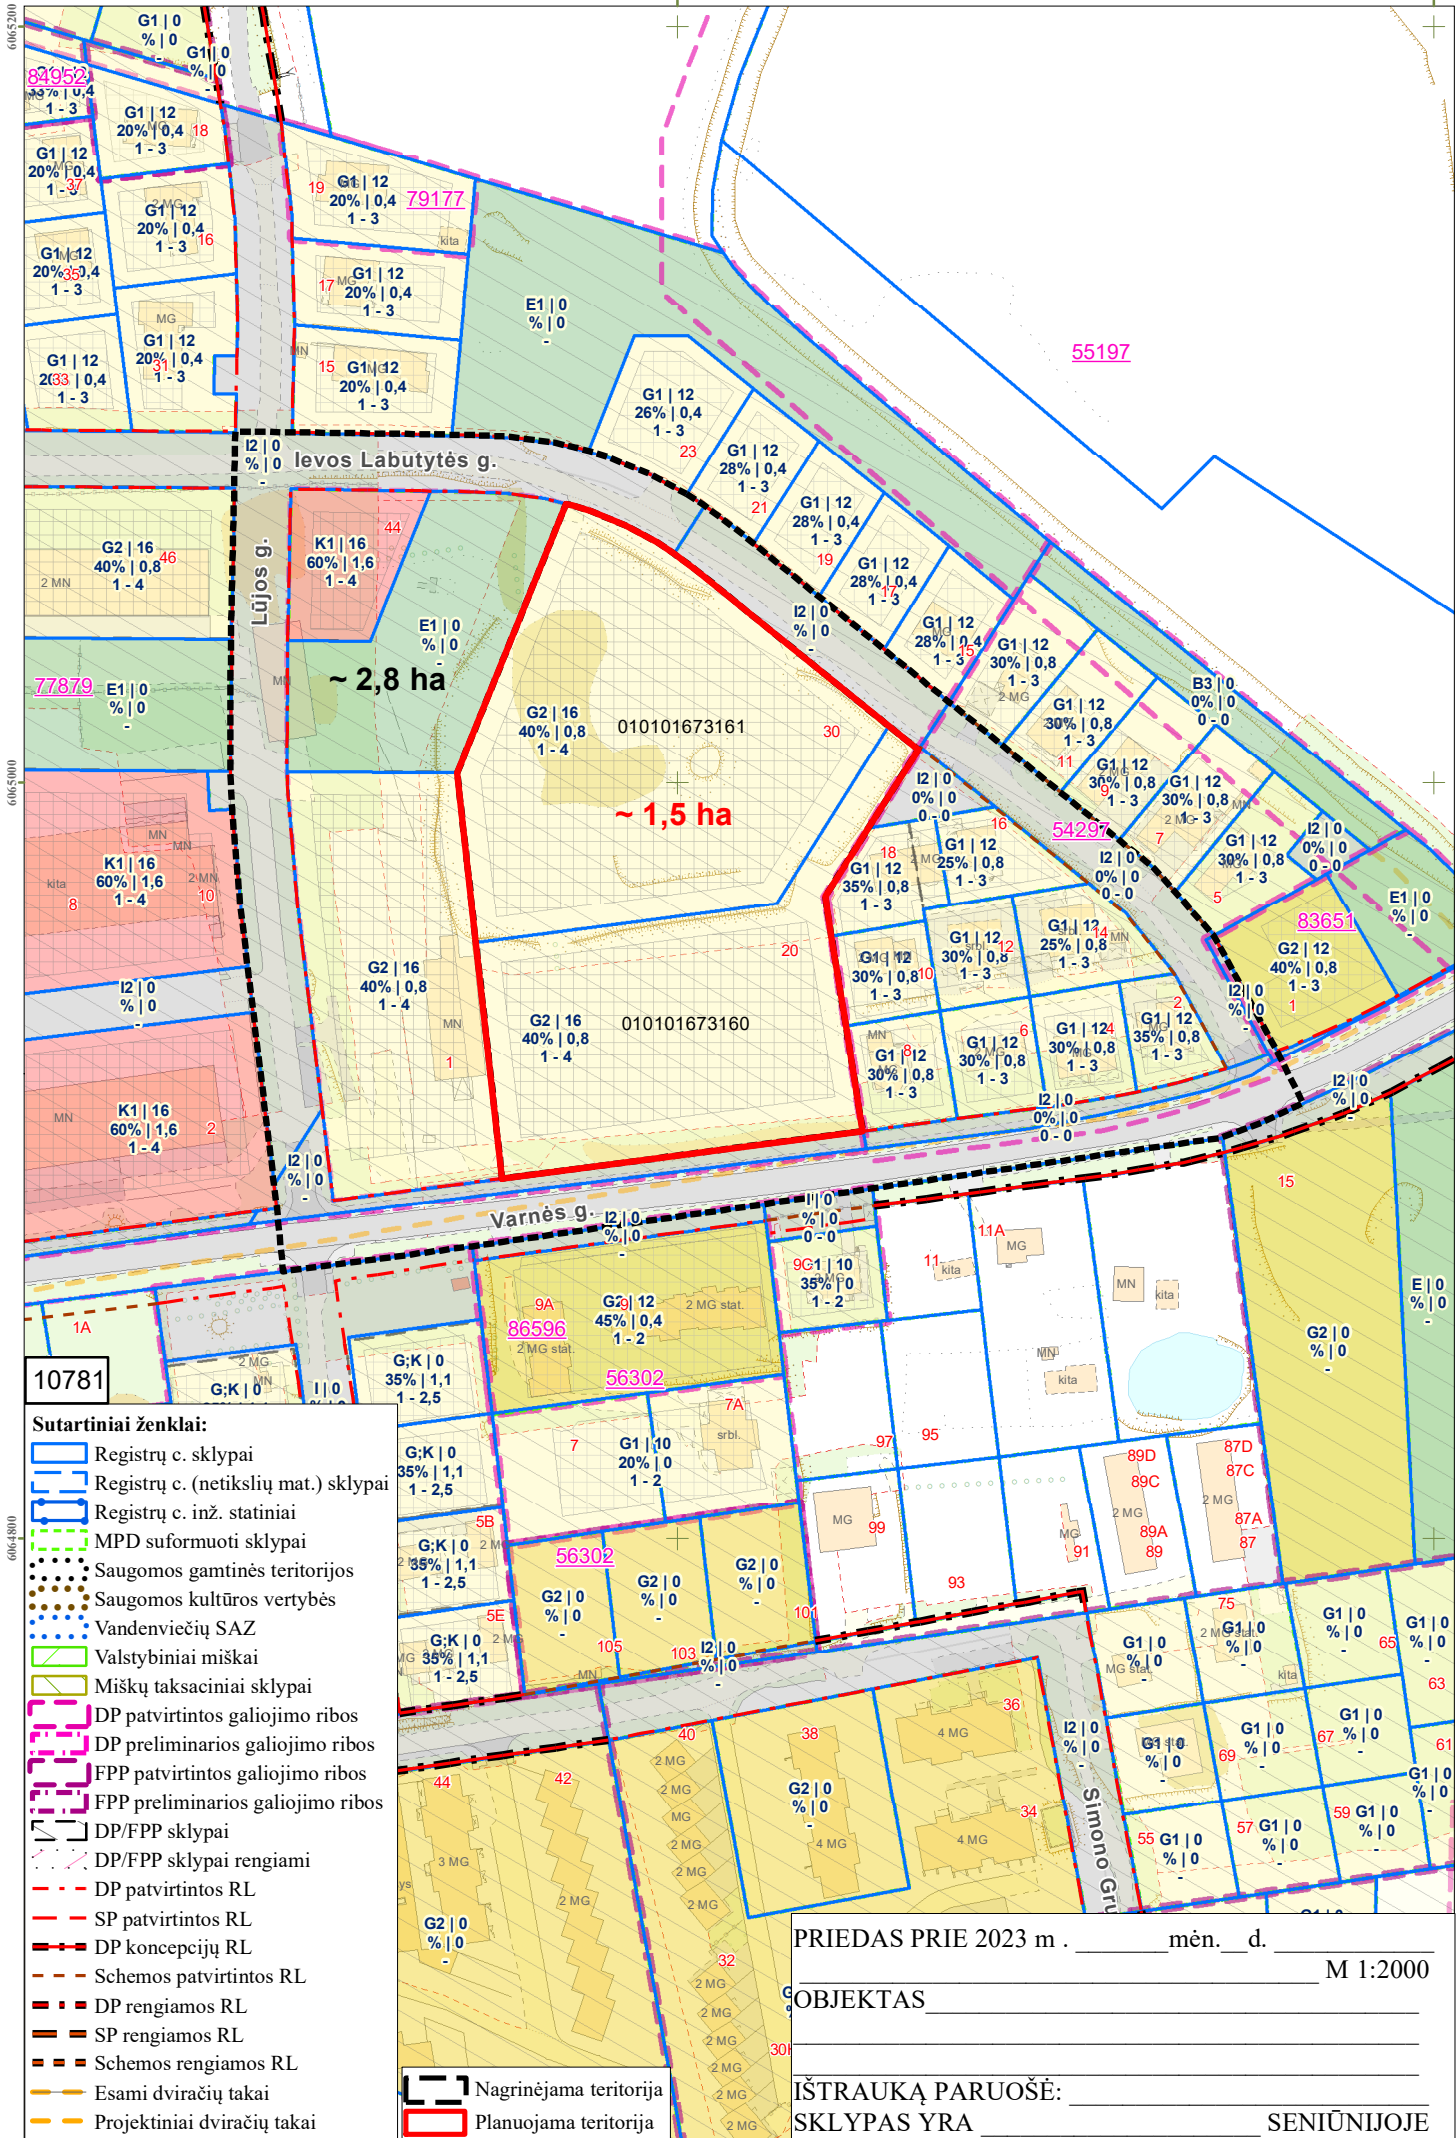

- Sutartiniai ženklai:**
- Registrų c. sklypai
 - Registrų c. (netikslių mat.) sklypai
 - Registrų c. inž. statiniai
 - MPD suformuoti sklypai
 - Saugomos gamtinės teritorijos
 - Saugomos kultūros vertybės
 - Vandenviečių SAZ
 - Valstybiniai miškai
 - Miškų taksaciniai sklypai
 - DP patvirtintos galiojimo ribos
 - DP preliminarios galiojimo ribos
 - FPP patvirtintos galiojimo ribos
 - FPP preliminarios galiojimo ribos
 - DP/FPP sklypai
 - DP/FPP sklypai rengiami
 - DP patvirtintos RL
 - SP patvirtintos RL
 - DP koncepcijų RL
 - Schemos patvirtintos RL
 - DP rengiamos RL
 - SP rengiamos RL
 - Schemos rengiamos RL
 - Nagrinėjama teritorija
 - Planuojama teritorija
 - Esami dviračių takai
 - Projektiniai dviračių takai

PRIEDAS PRIE 2023 m . _____ mėn. d. _____ M 1:2000

OBJEKTAS _____

IŠTRAUKĄ PARUOŠĖ: _____

SKLYPAS YRA _____ SENIŪNIJOJE

DETALŪS METADUOMENYS

Dokumento sudarytojas (-ai)	Vilniaus miesto savivaldybė 188710061, Konstitucijos pr. 3, LT-09601, Vilnius
Dokumento pavadinimas (antraštė)	DĖL ADMINISTRACIJOS DIREKTORIAUS 2024-02-01 ĮSAKYMO NR. 30-197/24 „DĖL LEIDIMO KOREGUOTI SKLYPŲ (KADASTRO NR. 0101/0167:437 IR NR. 0101/0167:1233) PRIE ZUJŪNŲ G. 8 DETALIOJO PLANO SPRENDINIUS SKLYPUOSE I. LABUTYTĖS G. 20 IR I. LABUTYTĖS G. 30 INICIJAVIMO SUTARTIES PAGRINDU“ PAPILDYMO
Dokumento registracijos data ir numeris	2024-04-24 Nr. 30-976/24
Dokumento gavimo data ir dokumento gavimo registracijos numeris	–
Dokumento specifikacijos identifikavimo žymuo	ADOC-V1.0
Parašo paskirtis	Pasirašymas
Parašą sukūrusio asmens vardas, pavardė ir pareigos	Adomas Bužinskas, Administracijos direktorius, Administracijos direktorius
Sertifikatas išduotas	ADOMAS BUŽINSKAS, Vilniaus miesto savivaldybės administracija LT
Parašo sukūrimo data ir laikas	2024-04-24 14:52:50 (GMT+03:00)
Parašo formatas	XAdES-T
Laiko žymoje nurodytas laikas	2024-04-24 14:52:51 (GMT+03:00)
Informacija apie sertifikavimo paslaugų teikėją	ADIC CA-B, Asmens dokumentu israsymo centras prie LR VRM LT
Sertifikato galiojimo laikas	2023-05-22 10:24:23 – 2026-05-21 10:24:23
Informacija apie būdus, naudotus metaduomenų vientisumui užtikrinti	"Registravimas" paskirties metaduomenų vientisumas užtikrintas naudojant "RCSC IssuingCA, VI Registru centras - i.k. 124110246 LT" išduotą sertifikatą "Dokumentų valdymo sistema Avilys, Vilniaus miesto savivaldybės administracija, į.k. 188710061 LT", sertifikatas galioja nuo 2021-12-20 09:38:49 iki 2024-12-19 09:38:49
Pagrindinio dokumento priedų skaičius	1
Pagrindinio dokumento pridedamų dokumentų skaičius	–
Priedamo dokumento sudarytojas (-ai)	–
Priedamo dokumento pavadinimas (antraštė)	–
Priedamo dokumento registracijos data ir numeris	–
Programinės įrangos, kuria naudojantis sudarytas elektroninis dokumentas, pavadinimas	Dokumentų valdymo sistema „Avilys“, versija 3.5.74.2
Informacija apie elektroninio dokumento ir elektroninio (-ių) parašo (-ų) tikrinimą (tikrinimo data)	Atitinka specifikacijos keliamus reikalavimus. Visi dokumente esantys elektroniniai parašai galioja (2024-04-24 15:08:45)
Paieškos nuoroda	–
Papildomi metaduomenys	Nuorašą suformavo 2024-04-24 15:08:45 Dokumentų valdymo sistema „Avilys“