


VILNIAUS MIESTO GATVIŲ IŠDĖSTYMO PLANAS M 1 : 2000

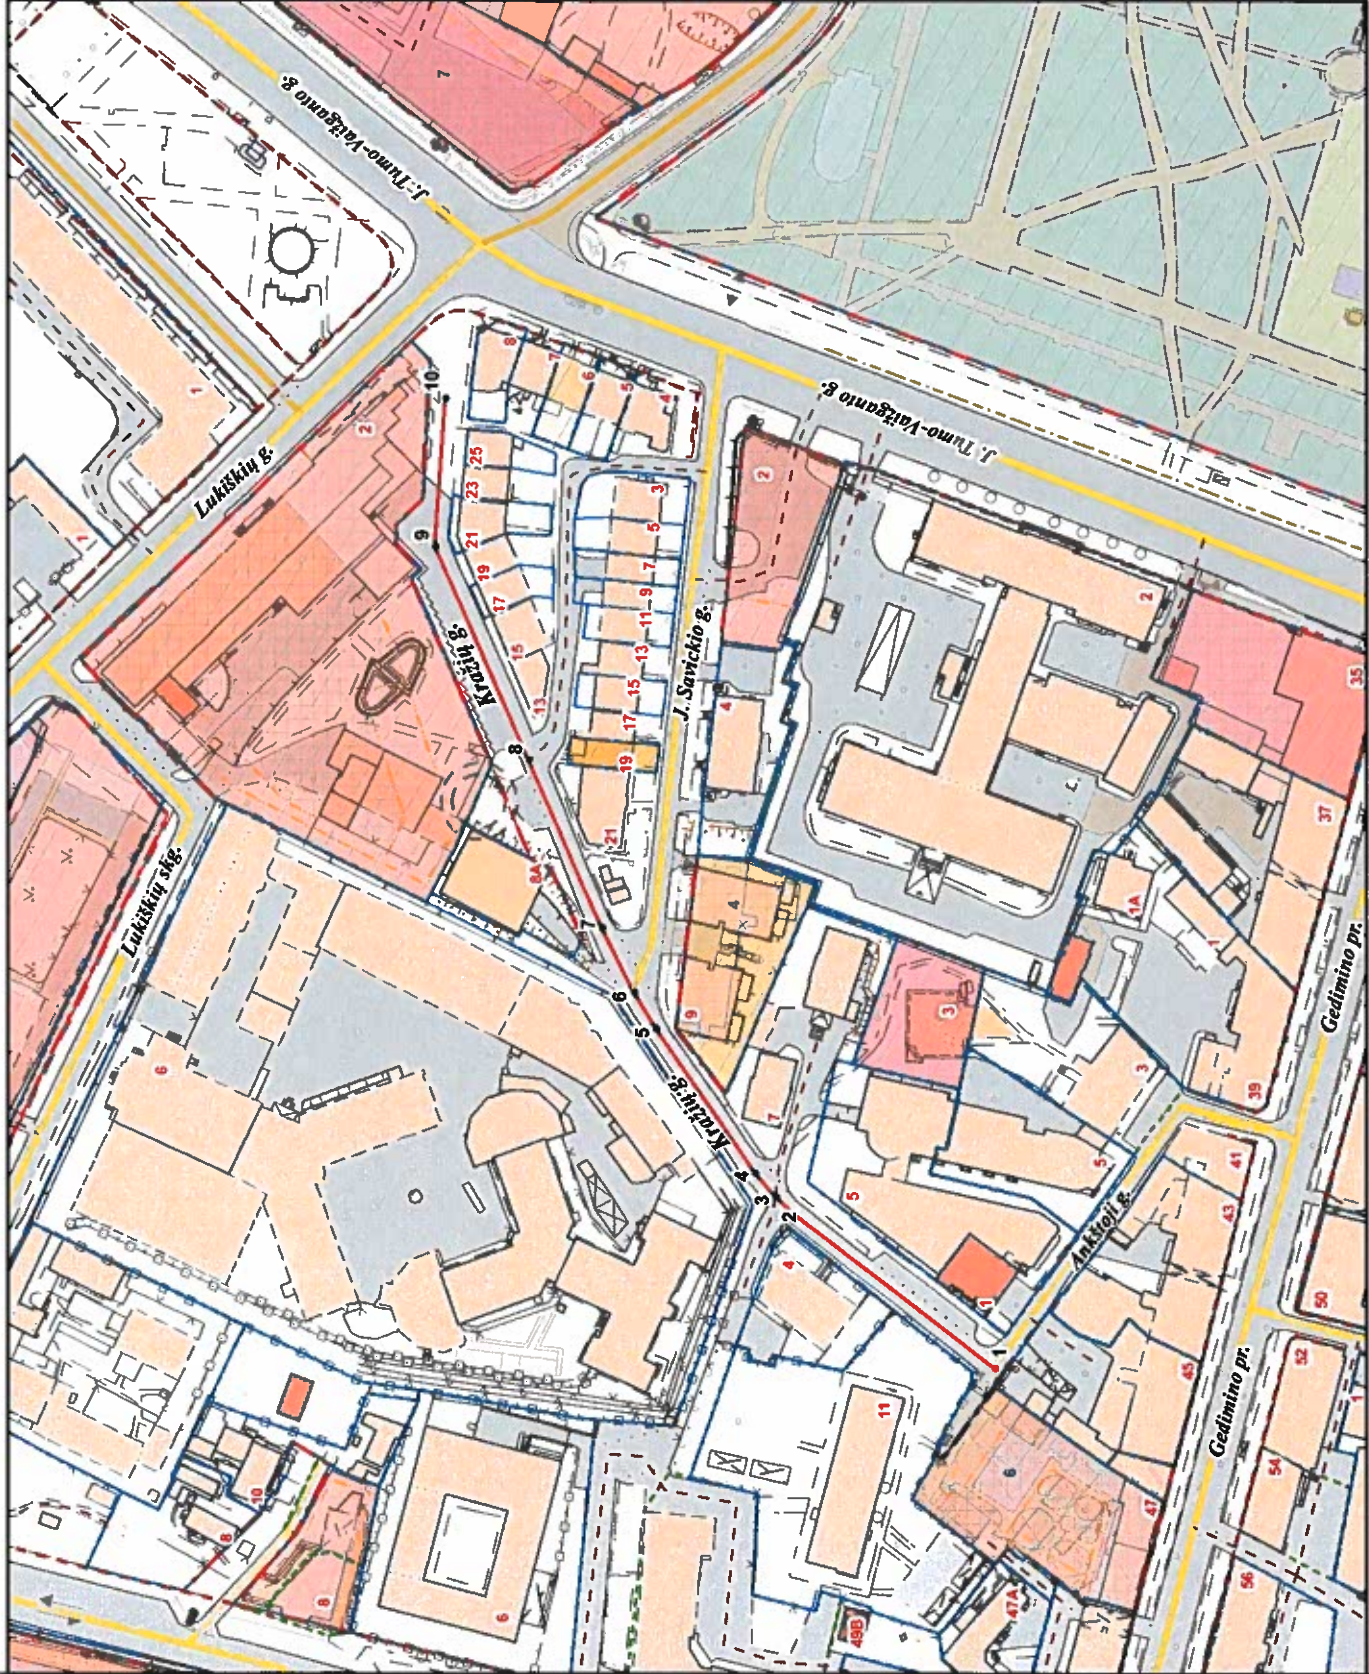

PAVADINIMŲ GATVĖMS, PASTATAMS, STATINIAMS IR KITIEMS OBJEKTAMS SUTEIKIMO, KEITIMO IR PTRAUKIMO Į APSKAITĄ TVARKOS APRAŠAS I PRIEDAS

Vilniaus miesto savivaldybės tarybos 2019 m. _____ d. sprendimo Nr. _____ prietas

Kartografinis pagrindas	KDB 500V
Gatvės taškų koordinatinių nustatymo būdas	Grafinis

GATVIŲ TAŠKŲ KOORDINATIŲ ŽINIARAŠTIS

Kražių g. - taškų Nr. plane 1 - 4

NR. PLANE	X	Y
1	6062252.01	581600.03
2	6062305.17	581640.75
3	6062309.87	581645.11
4	6062315.23	581651.37
5	6062341.67	581669.49
6	6062347.36	581698.94
7	6062355.75	581715.9
8	6062375.2	581759.96
9	6062399.99	581816.11
10	6062397.38	581855.19

PATEIKIA:
 Vilniaus miesto savivaldybės administracijos
 Miesto planavimo departamento vyresnioji patarėja