



**VILNIAUS MIESTO SAVIVALDYBĖS  
ADMINISTRACIJOS DIREKTORIAUS PAVADUOTOJAS**

**ĮSAKYMAS  
DĖL VILNIAUS MIESTO PIETINIO GREITKELIO BEI GRETIMŲ TERITORIJŲ  
DETALIOJO PLANO SPRENDINIŲ KOREGAVIMO SKLYPE NAUGARDUKO G. 106  
(KADASTRO NR. 0101/0055:246) ORGANIZAVIMO**

2023 m. kovo d. Nr.  
Vilnius

Vadovaudamasi Lietuvos Respublikos teritorijų planavimo įstatymo 6 straipsnio 3 dalimi, 17 straipsnio 8 ir 9 dalimis, 28 straipsnio 2 dalimi, Kompleksinio teritorijų planavimo dokumentų rengimo taisyklių, patvirtintų Lietuvos Respublikos aplinkos ministro 2014 m. sausio 2 d. įsakymu Nr. D1-8 „Dėl Kompleksinio teritorijų planavimo dokumentų rengimo taisyklių patvirtinimo“, 315, 318 punktais ir Vilniaus miesto savivaldybės administracijos direktoriaus 2021 m. kovo 19 d. įsakymo Nr. 40-144/21 „Dėl Vilniaus miesto savivaldybės administracijos direktoriaus pavaduotojos Danutos Narbut įgaliojimų“ 1.1.7 papunkčiu:


1. **O r g a n i z u o j u** Vilniaus miesto pietinio greitkelio bei gretimų teritorijų detaliojo plano (TPD Nr. T00054409), patvirtinto Vilniaus miesto savivaldybės tarybos 2003 m. gegužės 21 d. sprendimu Nr. 01A-41-4 „Dėl Vilniaus miesto pietinio greitkelio bei gretimų teritorijų detaliojo plano sprendinių tvirtinimo“, sprendinių koregavimą sklype Naugarduko g. 106 (kadastro Nr. 0101/0055:246).

2. **N u s t a t a u** šiuos planavimo tikslus ir detaliojo plano uždavinius: nustatyti sklypui Naugarduko g. 106 (kadastro Nr. 0101/0055:246) komercinės paskirties objektų teritorijos naudojimo būdą ir teritorijos naudojimo reglamentus vadovaujantis Vilniaus miesto savivaldybės teritorijos bendruoju planu (T00086338).

3. **T v i r t i n u** detaliojo plano planavimo darbų programą (pridedama).

Administracijos direktoriaus pavaduotoja

Danuta Narbut

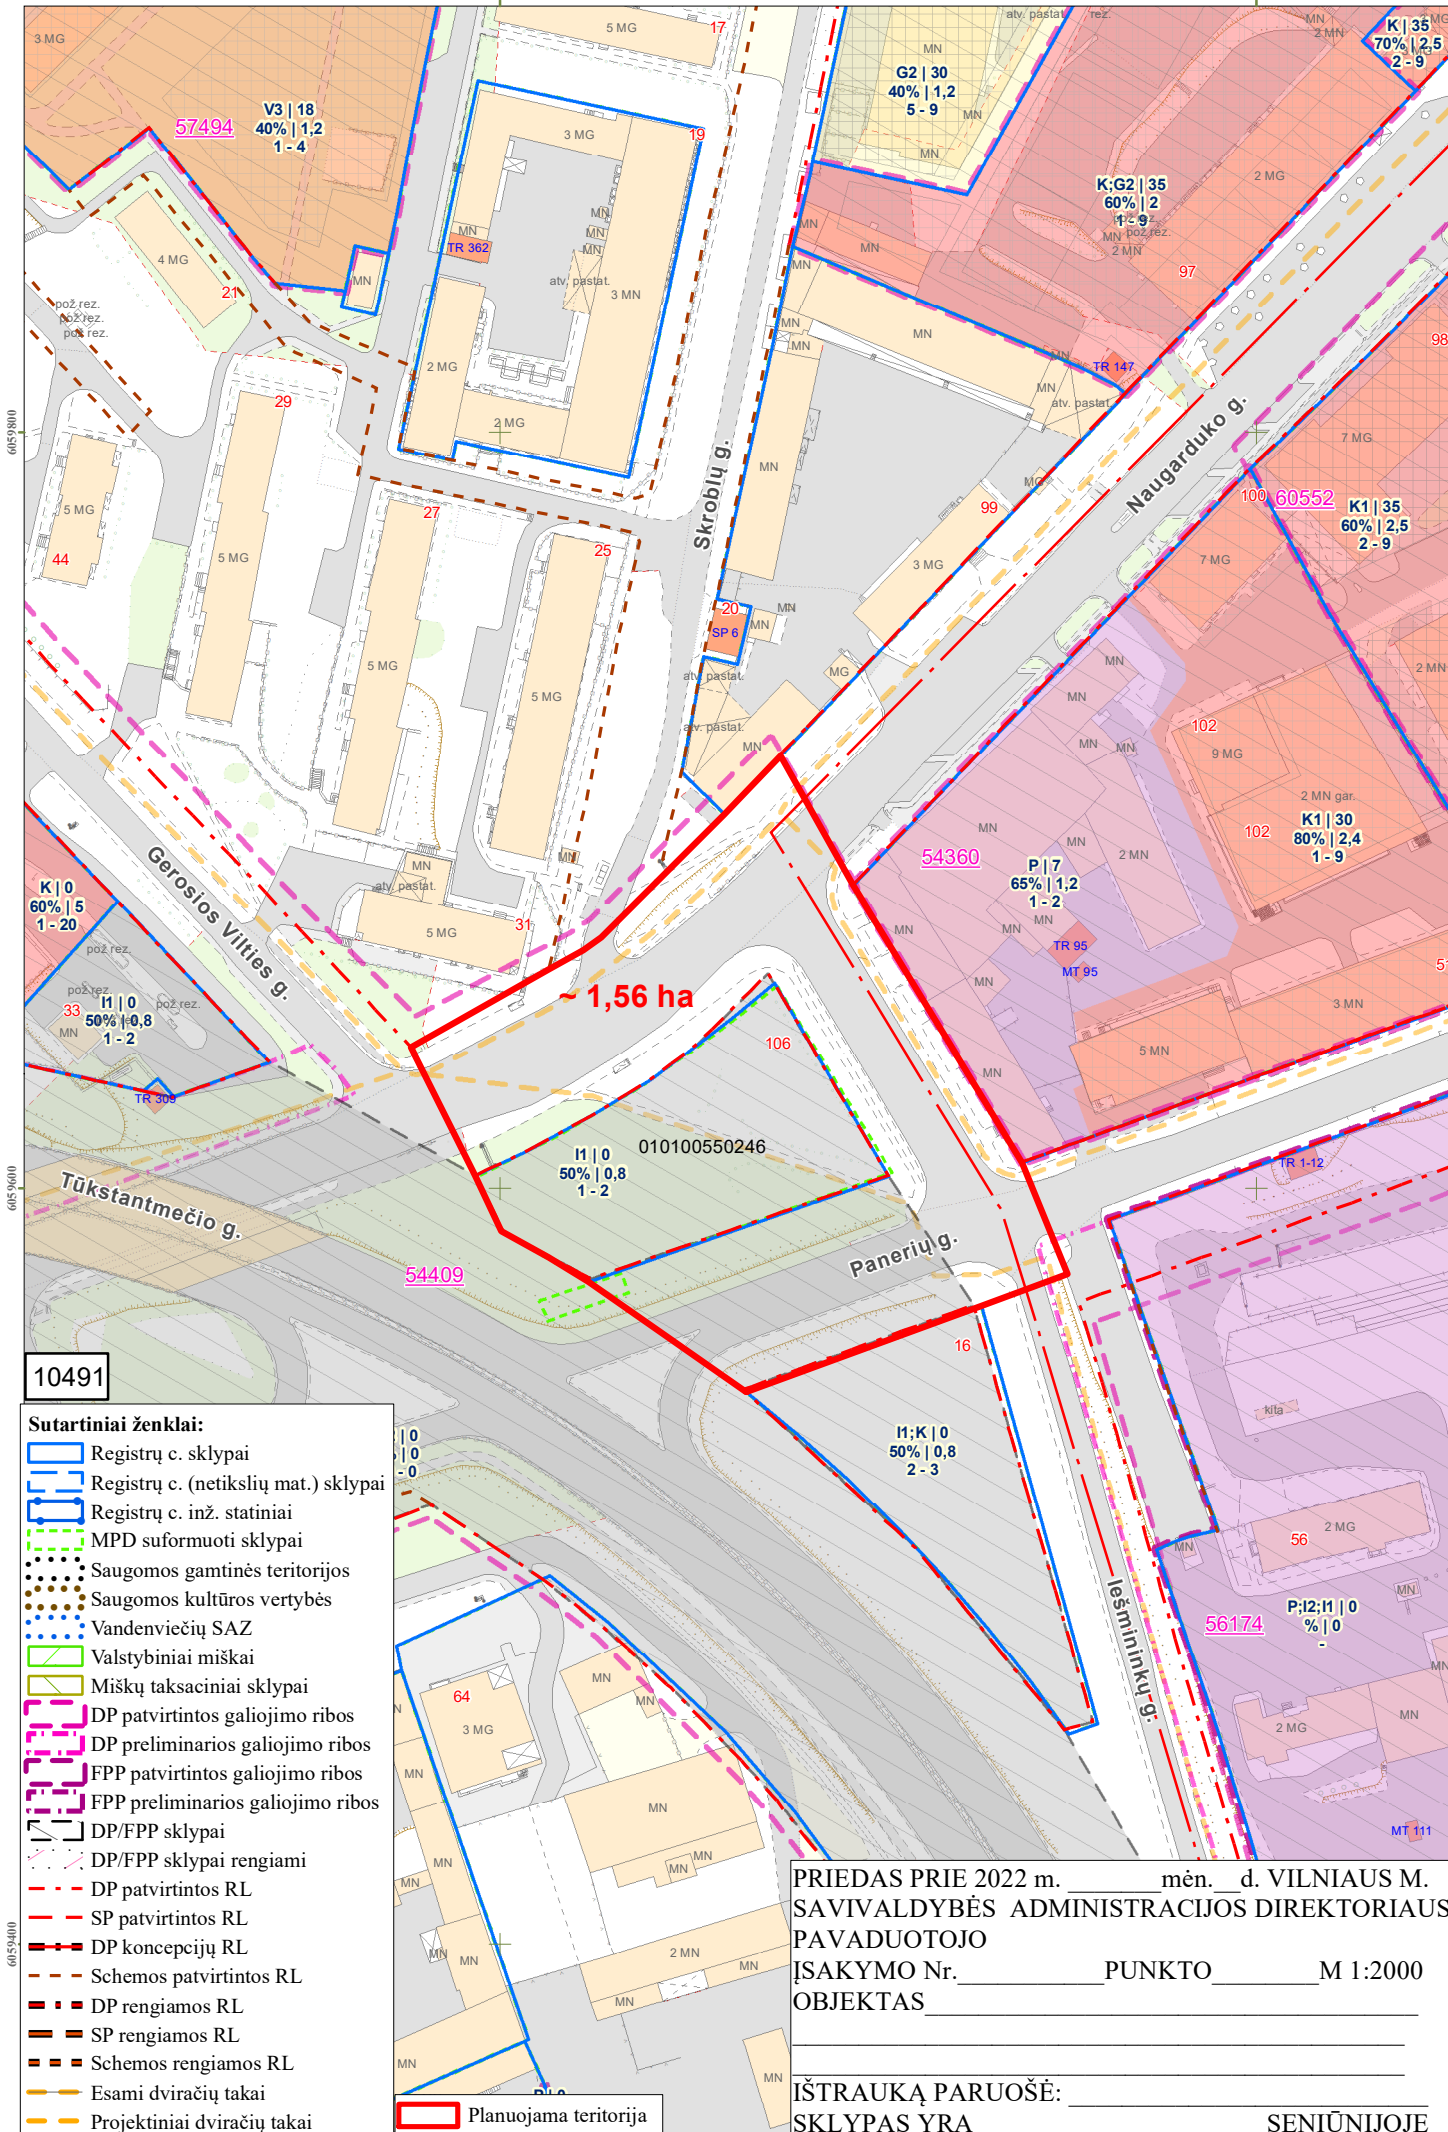

10491

- Sutartiniai ženklai:**
- Registrų c. sklypai
  - Registrų c. (netikslių mat.) sklypai
  - Registrų c. inž. statiniai
  - MPD suformuoti sklypai
  - Saugomos gamtinės teritorijos
  - Saugomos kultūros vertybės
  - Vandenviečių SAZ
  - Valstybiniai miškai
  - Miškų taksaciniai sklypai
  - DP patvirtintos galiojimo ribos
  - DP preliminarios galiojimo ribos
  - FPP patvirtintos galiojimo ribos
  - FPP preliminarios galiojimo ribos
  - DP/FPP sklypai
  - DP/FPP sklypai rengiami
  - DP patvirtintos RL
  - SP patvirtintos RL
  - DP koncepcijų RL
  - Schemos patvirtintos RL
  - DP rengiamos RL
  - SP rengiamos RL
  - Schemos rengiamos RL
  - Esami dviračių takai
  - Projektiniai dviračių takai
  - Planuojama teritorija

PRIEDAS PRIE 2022 m. \_\_\_\_\_ mėn. \_\_\_\_\_ d. VILNIAUS M. SAVIVALDYBĖS ADMINISTRACIJOS DIREKTORIAUS PAVADUOTOJO ĮSAKYMO Nr. \_\_\_\_\_ PUNKTO \_\_\_\_\_ M 1:2000 OBJEKTAS \_\_\_\_\_

IŠTRAUKĄ PARUOŠĖ: \_\_\_\_\_ SENIŪNIJOJE

PATVIRTINTA:  
Vilniaus m. savivaldybės  
administracijos direktoriaus pavaduotojas  
2023 m. \_\_\_\_\_ d. įsakymu Nr.

## PLANAVIMO DARBŲ PROGRAMA DETALIOJO PLANAVIMO DOKUMENTUI KOREGUOTI

- 1. Planavimo dokumento pavadinimas:** Vilniaus miesto pietinio greitkelio bei gretimų teritorijų detaliojo plano koregavimas sklype Naugarduko g. 106 (kadastro Nr. 0101/0055:246).
- 2. Planuojamos teritorijos (sklypų) adresas:** sklypas Naugarduko g. 106 (kadastro Nr. 0101/0055:246).
- 3. Planuojamos teritorijos plotas:** apie 1,56 ha.
- 4. Planuojamos teritorijos ribos:** teritorija iš keturių pusių ribojama Iešmininkų, Panerių, Naugarduko ir Tūkstantmečio gatvės (pagal pridėdamą miesto plano ištrauką).
- 5. Planavimo organizatorius:** Vilniaus miesto savivaldybės administracijos direktorius, Konstitucijos pr. 3, LT-09601 Vilnius, tel. (8 5) 211 2000, el. p. savivaldybe@vilnius.lt, www.vilnius.lt.
- 7. Planavimo pagrindas:** Vilniaus miesto savivaldybės administracijos direktoriaus 2022 m. liepos 29 d. įsakymas Nr. 30-2117/22 „Dėl Administracijos direktoriaus 2017-12-29 įsakymu Nr. 30-3411, 2019-07-01 įsakymu Nr. 30-1646/19, 2020-04-24 įsakymu Nr. 30-898/20 ir 2020-08-03 įsakymu Nr. 30-1728/20 „Dėl Vilniaus miesto teritorijų, kuriose bus formuojami perduodami neatlygintinai nuosavybėn nauji žemės sklypai piliečiams nuosavybės teisėms į miesto žemę atkurti, sąrašo tvirtinimo“ patvirtintų sąrašų pakeitimo ir suprojektuotų naujų valstybinės žemės sklypų sąrašo tvirtinimo“.
- 8. Planavimo tikslai ir detaliojo plano uždaviniai** nustatyti sklypui Naugarduko g. 106 (kadastro Nr. 0101/0055:246) komercinės paskirties objektų teritorijos naudojimo būdą ir teritorijos naudojimo reglamentus vadovaujantis Vilniaus miesto savivaldybės teritorijos bendroju planu (T00086338).
- 9. Keičiami galiojančiame detaliojame plane nustatyti reglamentai (išskyrus Kompleksinio teritorijų planavimo dokumentų rengimo taisyklių 315.1 ir 315.2 papunkčiuose nurodytus atvejus):** keičiamas Susisiekimo ir inžinerinių komunikacijų aptarnavimo objektų teritorijų naudojimo būdas ir Susisiekimo ir inžinerinių komunikacijų aptarnavimo objektų statybų naudojimo pobūdis į komercinės paskirties objektų teritorijos žemės naudojimo būdą, nustatomi trūkstami reglamentai.
- 10. Papildomi planavimo uždaviniai:** numatyti funkcinius bei kompozicinius ryšius su gretimomis teritorijomis, suformuoti optimalią urbanistinę struktūrą, numatyti susisiekimo komunikacijas ir joms funkcionuoti reikalingų servitutų poreikį, vertinti planuojamos teritorijos kraštovaizdį, esamas ir (ar) suplanuotas urbanistines struktūras, inžinerinę ir socialinę infrastruktūrą.
- 10. Papildomi reglamentai:** nenustatomi.
- 11. Tyrimai ir galimybių studijos:** tyrimai: teritorijos analizė triukšmo ir oro taršos aspektais. Parengti topografiją, medžių taksaciją. Įvertinti eko-geologinių tyrimų poreikį.
- 12. SPAV reikalingumas:** nereikalingas.
- 13. Detaliojo planavimo etapai:** parengiamasis, rengimo ir baigiamasis etapai.
- 14. Detaliojo plano koncepcijos rengimas:** nerengiama.
- 15. Atviras konkursas geriausiai urbanistinei idėjai atrinkti:** nereikalingas.
- 16. Sprendinių nepriklausomas ekspertinis vertinimas:** nereikalingas.
- 17. Viešumo užtikrinimas:** detaliojo plano koregavimo viešumo procedūros atliekamos teisės aktuose nustatyta tvarka. Jas užtikrina planavimo organizatorius ir jo įgaliotas asmuo.
- 18. Derinimo procedūra:** detalų planą derinti Lietuvos Respublikos teritorijų planavimo dokumentų rengimo ir teritorijų planavimo proceso valstybinės priežiūros informacinėje sistemoje (TPDRIS).

**19. Kiti reikalavimai:** trūkstamus planavimui pradžios duomenis organizatorius paveda surinkti rengėjui. Projektą rengti ant skaitmeninių žemėlapių, panaudojant M 1:500 – M1:1000 duomenis. Planavimo organizatorius patvirtintą dokumentą turi užregistruoti [www.tpdr.lt](http://www.tpdr.lt).

**DETALŪS METADUOMENYS**

<b>Dokumento sudarytojas (-ai)</b>	Vilniaus miesto savivaldybė 188710061, Konstitucijos pr. 3, LT-09601, Vilnius
<b>Dokumento pavadinimas (antraštė)</b>	DĖL VILNIAUS MIESTO PIETINIO GREITKELIO BEI GRETIMŲ TERITORIJŲ DETALIOJO PLANO SPRENDINIŲ KOREGAVIMO SKLYPE NAUGARDUKO G. 106 (KADASTRO NR. 0101/0055:246) ORGANIZAVIMO
<b>Dokumento registracijos data ir numeris</b>	2023-03-10 Nr. A30-936/23
<b>Dokumento gavimo data ir dokumento gavimo registracijos numeris</b>	–
<b>Dokumento specifikacijos identifikavimo žymuo</b>	ADOC-V1.0
<b>Parašo paskirtis</b>	Pasirašymas
<b>Parašą sukūrusio asmens vardas, pavardė ir pareigos</b>	Danuta Narbut, Administracijos direktoriaus pavaduotoja, Administracijos direktorius
<b>Sertifikatas išduotas</b>	DANUTA NARBUT LT
<b>Parašo sukūrimo data ir laikas</b>	2023-03-09 19:25:21 (GMT+02:00)
<b>Parašo formatas</b>	XAdES-T
<b>Laiko žymoje nurodytas laikas</b>	2023-03-09 19:25:34 (GMT+02:00)
<b>Informacija apie sertifikavimo paslaugų teikėją</b>	EID-SK 2016, AS Sertifitseerimiskeskus EE
<b>Sertifikato galiojimo laikas</b>	2020-07-27 16:38:23 – 2023-07-27 16:38:23
<b>Informacija apie būdus, naudotus metaduomenų vientisumui užtikrinti</b>	"Registravimas" paskirties metaduomenų vientisumas užtikrintas naudojant "RCSC IssuingCA, VI Registru centras - i.k. 124110246 LT" išduotą sertifikatą "Dokumentų valdymo sistema Avilys, Vilniaus miesto savivaldybės administracija, į.k. 188710061 LT", sertifikatas galioja nuo 2021-12-20 09:38:49 iki 2024-12-19 09:38:49
<b>Pagrindinio dokumento priedų skaičius</b>	2
<b>Pagrindinio dokumento pridedamų dokumentų skaičius</b>	–
<b>Priedamo dokumento sudarytojas (-ai)</b>	–
<b>Priedamo dokumento pavadinimas (antraštė)</b>	–
<b>Priedamo dokumento registracijos data ir numeris</b>	–
<b>Programinės įrangos, kuria naudojantis sudarytas elektroninis dokumentas, pavadinimas</b>	Dokumentų valdymo sistema „Avilys“, versija 3.5.69.1
<b>Informacija apie elektroninio dokumento ir elektroninio (-ių) parašo (-ų) tikrinimą (tikrinimo data)</b>	Atitinka specifikacijos keliamus reikalavimus. Visi dokumente esantys elektroniniai parašai galioja (2023-03-10 07:53:45)
<b>Paieškos nuoroda</b>	–
<b>Papildomi metaduomenys</b>	Nuorašą suformavo 2023-03-10 07:53:45 Dokumentų valdymo sistema „Avilys“