


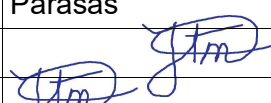

Juliaus Tomaševičiaus architektūros studija, ind. veik. Nr. 043912
tel. +37063411907, el.p. julius.arch@gmail.com

PROJEKTINIAI PASIŪLYMAI

Statytojas (Užsakovas)	Danutė Meduneckienė
Adresas	Vilnius, Gudelių k., kad. Nr. 0101/0051:193
Projekto pavadinimas	Dvibučio gyvenamo namo (6.2), Vilnius, Gudelių k., kad. Nr. 0101/0051:193, statybos projektas
Kategorija	Neypatingas
Dalis	Bendroji
Stadija	Projektiniai pasiūlymai (PP)
Statybos rūšis	Nauja statyba

Pareigos	V. Pavardė	Parašas	Data
Projekto vadovas	J. Tomaševičius		2018-03
Projektuotojas	J. Tomaševičius		2018-03
Tvirtinu:	Danutė Meduneckienė		2018-03

Projekto Nr. 2018-03-01-MIR-TDP-BD

2018 m.


**Dvibučio gyvenamo namo (6.2), Vilnius, Gudelių k., kad. Nr. 0101/0051:193,
statybos projektas**

Projekto dokumentų sudėties žiniaraštis

Bylos Nr.	Pavadinimas	Puslapiai
	Toponuotrauka	1
	Bendrieji statinio rodikliai	2-3
	Techninio projekto aiškinamasis raštas	4
	Sklypo planas. Dangų planas, Nužymėjimo planas M 1:500	5
	Auksčių planas M 1:500	6
	1 IR MANSARDINIO AUKŠTO PLANAS M1:100	7
	PAMATŲ SCHEMA, STOGO SCHEMA M1:100	8
	PJŪVIS 1-1 M1:100	9
	FASADAI TARP AŠIŲ 1-5, A-D, 5-1, D-A M1:100	10
	Vizualizacijos	11

148 - A - 11
21400.00
22600.00

75/32 - 0346
6060650.00
576250.00

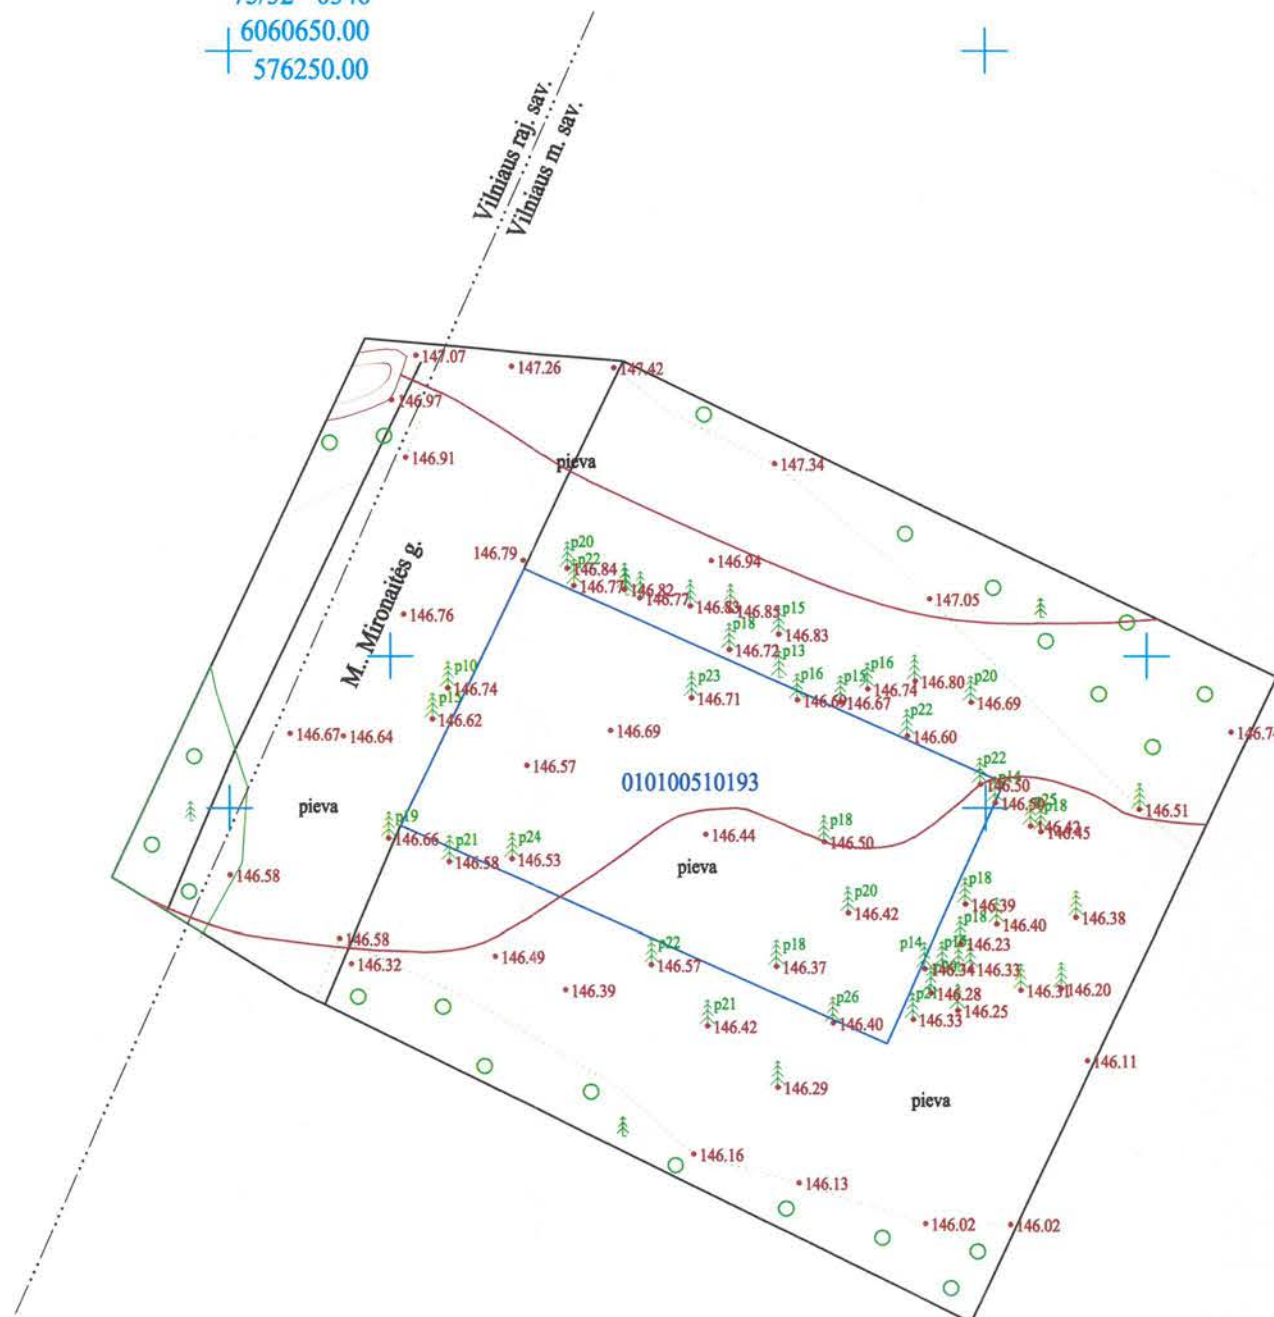

Esamų požeminių tinklų sutikslinimai:

	Ištaigos pavadinimas	Data	V. Pavardė	Parašas	Pastabos
1.	Vilniaus m. sav. Miesto plėtros departamentas	2018. 03.12	R. Bacevičius		
2.	Telia Lietuva, AB	2018. 03.05	N. V. V. V. V.		
3.	AB "Vilniaus šilumos tinklai"	2018. 03.05	L. ADASKEVICIUS		
4.	UAB "VGAET"	2018. 03.05	A. ANTONIENIS		
5.	AB "Energijos skirstymo operatorius"	2018. 03.05	L. S. S.		
6.	UAB "Vilniaus viešasis transportas"	2018. 03.06	D. R. R.		
7.	LITGRID AB	2018. 03.08	S. V. V.		
8.	UAB "Skaidula"	2018. 03.04	P. J. J.		

VRSA
Žemės ūkio skyriaus
vyr. specialistė
Vladislava Ursul

Nuorašas tikras:

Koordinatų sistema: Vilniaus vietinė/LKS-94
Aukščių sistema: LAS07

2018-03-06 Nr. 354
Algis Šerelis
Geodezininkas
1GKV-273

ALGIO ŠERELIO INDIVIDUALI VEIKLA				TERITORIJA PRIE M. MIRONAITĖS G. VILNIUJE			
Pažyma Nr. 680391				ŽEMĖS SKL. KAD. NR. 010100510193			
Ekonominės veiklos rūšies klasifikatorius 711240 Geodezinė veikla							
Kvalifikacijos paž. Nr. 1GKV-273							
Pareigos	V. Pavardė	Parašas	Data	Topografinis planas	Lapų sk.	Lapo nr.	Objekto nr.
Geodezininkas	A. Šerelis		2018 02 28	M1:500	1	1	58266
tel. mob. 8 687 38061, geo@centras.lt				Užsakovas: D. MEDUNECKIENĖ			

SI V. V. V.
GIS SKYRIUS
IRINA POZDEJEVA
2018 03

BENDRIEJI STATINIŲ RODIKLIAI

OBJEKTAS: DVIBUČIO GYVENAMO NAMO (6.2), VILNIUS, GUDELIŲ K., KAD. NR. 0101/0051:193, STATYBOS PROJEKTAS

Šiame priede nurodomi sklypo ir statinių (techniniai ir paskirties) rodikliai bendruoju atveju. Projekte nurodomi konkretaus sklypo ir konkretaus statinio bendrieji rodikliai.

Pavadinimas	Mato vienetas	Kiekis	Pastabos
-------------	---------------	--------	----------

I. SKLYPAS

1. sklypo plotas	m ²	660	
2. sklypo užstatymo intensyvumas	%	41	
3. sklypo užstatymo tankumas	%	29	

II. PASTATAI

1. DVIBUTIS GYVENAMAS NAMAS 1

1. Pastato paskirties rodikliai (gamybos, kitos planuojamos ūkinės veiklos, paslaugų apimtis, butų, vietų, lovų, aptarnaujamų žmonių skaičius, kiti rodikliai).

2. Pastato bendras plotas.*	m ²	270,50	
3. Pastato naudingas plotas. *	m ²	270,50	
4. Pastato tūris.*	m ³	946	
5. Aukštų skaičius.*	vnt.	1+mansarda	
6. Pastato aukštis. *	m	7,80	
7. Butų skaičius (gyvenamajame name)	vnt.	2	
8. Energinio naudingumo klasė. [5.41]		A+	
9. Pastato (patalpų) akustinio komforto sąlygų klasė. [5.38]; [5.43]		C	
10. Statinio atsparumo ugniai laipsnis		II	
10. Kiti specifiniai pastato rodikliai.“			

Pavadinimas	Mato vienetas	Kiekis	Pastabos
-------------	---------------	--------	----------

IV. INŽINERINIAI TINKLAI

(Nurodomas kiekvienos paskirties inžinerinių tinklų pavadinimas)

4.1. Bendras kiekvienos paskirties inžinerinių tinklų ilgis:

4.1.1. Savitakinės buitinių nuotekų linijos:	
4.1.1.1. PVC vamzdžiai $\varnothing 110$ mm	m
4.1.2. Vandentiekis :	
4.1.2.1. Plastikiniai PE vamzdžiai PN10; $\varnothing 32$ mm	m
4.1.3. Elektros tiekimas	m
4.1.3.1. 0,4 kV elektros kabeliai $5 \times 10 \text{ mm}^2$ CU	m

V. KITI STATINIAI

5.1. Vandens gręžinys 1,6 m ³ /p	vnt
5.2. Buitinių nuotekų valymo įrenginys 1,4 m ³ /p	vnt
5.3. Išvalytų nuotekų talpykla 5 m ³ /p	vnt

* Žvaigždute pažymėti rodikliai apskaičiuojami vadovaujantis Nekilnojamojo turto kadastrinių matavimų ir kadastro duomenų surinkimo taisyklėmis, kurias tvirtina Lietuvos Respublikos žemės ūkio ministras. Baigus statybą ir atlikus kadastrinius matavimus šie rodikliai gali turėti neesminių nukrypimų

Statinio projekto vadovas PV Julius Tomaševičius

(vardas, pavardė, parašas, kvalifikacijos atestato arba pažymos Nr., data)

Statytojas tvirtinu: Danutė Meduneckienė

Pastaba. Statinio bendrieji rodikliai lentelės ar kita forma nurodomi Projekto bendrojoje dalyje.

Dvibučio gyvenamo namo (6.2), Vilnius, Gudelių k., skl.kad. Nr. 0101/0051:193, statybos projektas

AIŠKINAMASIS RAŠTAS

IŠEITIES DUOMENYS

Dvibutis gyvenamasis namas, Gudelių k., skl. kad. Nr. 0101/0051:193, Vilnius, statybos projektas ruošiamas remiantis teritorijos prie dujų paskirstymo stoties Gudelių gatvėje nedidelių veiklos mastų detaliuoju planu kuriuo nustatytas teritorijos naudojimo būdas mažaaukštė gyvenamoji, užstatymo intensyvumas 0,5, užstatymo plotas maksimalus 200 m², aukštumas 1 a su mansarda.

ESAMA PADĖTIS

Vienbučių-dvibučių gyvenamųjų namų statybai skirtas sklypas yra Gudelių k., skl. kad. Nr. 0101/0051:193, Vilniaus m. sklypo plotas 660 m².

Žemės sklypo paskirtis: kita. Naudojimo paskirtis: Mažaaukščių gyvenamųjų namų statybos.

Sklype pastatų nėra.

Nagrinėjamoje teritorijoje reljefo kritimas nežymus. Vertingų želdinių teritorijoje nėra.

GENPLANIO PRINCIPINIAI SPRENDIMAI

Sklypo planas projektuotas remiantis topografinė nuotrauka. Gyvenamas namas projektuojamas centrinėje sklypo dalyje atitrauktas nuo privažiavimo 6.85 m šiaurės-vakarų pusėje, šiaurės-rytų pusėje namas atitrauktas 3.07 m nuo žemės sklypo ribos, pietryčių pusėje 12.54 m nuo sklypo ribos, nuo pietvakarių pusės namas atitrauktas 3.02 m. Planuojamas pastato aukštis – 1 aukštas su mansarda, ne aukščiau kaip 7.80 m. Pietrytinė kiemo dalis skirta rekreacijai, šiaurės-vakarų pusėje automobilių parkingas. Kieme yra 4 automobilio parkavimo vietos, 2 vietos garažuose. Šalia pagrindinio įvažiavimo yra įrengta aikštelė buitiniams atliekoms surinkti. Automobilių ir pėsčiųjų takai gristi trinkelėmis. Įvažiavimas į sklypą iš M. Mironaitės g.

Pastato aukštumas ir orientacija suplanuoti taip, kad gretimuose pastatuose būtų užtikrinta normatyvinė patalpų insoliacijos trukmė. Sklypas aptvertas sklypo ribose dekoratyvine – 1,8 m aukščio metalo tinklo tvora. TVOROS IR ATRAMINIŲ SIENUČIŲ STATYBOS DARBUS VYGDYTI LAIKANTIS STR STR 1.01.03:2017 „Statinių klasifikavimas“ REIKALAVIMŲ

ARCHITEKTŪRINIAI - PLANINIAI SPRENDINIAI

2 aukštų dviejų butų namas suprojektuotas 2 keturių asmenų šeimom. 1 aukšte yra holai, WC, pag. patalpos, garažai, gyvenami kamb., laiptais patenkame į 2 aukštą ten suprojektuoti, holai, vonios k., po trys miegamus kambarius, drabužinės.

LAUKO IR VIDAUS APDAILA

Stogas sutapdintas su parapetu stogo danga – bituminė t. pilkos spalvos. Sienų apdaila metalinės čerpelės bronzinės spalvos, klinkerinės plytelės šiltai pilkos spalvos, natūralaus medžio pilkšvai dažyto arba fibrocementinės lentelės. Langų rėmai ir lauko durys plastikiniai pilkos spalvos lauke ir baltos viduje.

PAVELDO APSAUGA

Su kultūros paveldu susijusių objektų teritorijoje nėra.

Projektas atitinka statybos normas ir taisykles, ekologinius, higieninius bei priešgaisrinius reikalavimus.

Projektą keisti leidžiama tik gavus projekto autoriaus sutikimą su projektą derinusiomis tarnybomis.

Atestato Nr.	PROJEKTUOTOJAS: Juliaus Tomaševičiaus architektūros studija				AIŠKINAMASIS RAŠTAS	Laida
						0
	PV	J. Tomaševičius			2018-03-01-MIR-TDP-BD	Lapų
						1

148 - A - 11 2 AUKŠTŲ NAMO KONSTRUKCIJŲ
MEDŽIAGIŠKUMAS

Pamatai	monolitinis G/B
Sienos	Mūrinės
Stogas	Sutapdintas/GB

75/32 - 0346
6060650.00
576250.00

Vilniaus raj. sav.
Vilniaus m. sav.

EKSPLIKACIJA:

- 1 PROJ. DVIBUTIS GYV. NAMAS
2 PARKAVIMO VIETOS
a ĮVAŽIAVIMAS
b MEDINĖ DANGA
c PĖSČIŲJŲ TAKAI
d REKREACINĖ ZONA
ĮREGISTRUOTOS SKLYPO RIBOS
TVORA 1.6 m AUKSČIO
SKLYPO RIBOS
ESAMA STATYBOS RIBA
STATYBOS RIBA
ĮREGISTRUOTOS SKLYPO RIBOS

1,2,3 ...
BUITINIŲ ATLIEKŲ SURINKIMO
KONTEINERIAI

SERVITUTAS

KERTAMI MEDŽIAI

SUTARTINIAI ŽYMĖJIMAI:

- Žvyro danga
Trinkelės automobiliams
Pėsčiųjų takų trinkelės
Medinė danga
Žolė

BENDRIEJI RODIKLIAI

Pastatų bendras plotas	270.50 m ²
Pastatų tūris	946 m ³
Užstatymo plotas	190 m ²
Sklypo plotas	660 m ²
Užstatymo procentas	29 %
Užstatymo intensyvumas	41 %
Apželtintas plotas	33 %
Parkavimo vietų sk.	6 vnt.



Esamų požeminių tinklų susikirtimai:

	Įstaigos pavadinimas	Data	V. Pavardė	Parašas	Pastabos
1.	Vilniaus m. sav. Miesto plėtros departamentas	2018. 03.12	R. B. G. G. G.		
2.	Telia Lietuva, AB	2018. 03.05	N. V. V. V.		
3.	AB "Vilniaus šilumos tinklai"	2018. 03.05	L. A. A. A.		
4.	UAB "VGAET"	2018. 03.05	A. ANTONIENIUS		
5.	AB "Energinės skirstymo operatorius"	2018. 03.05	L. S. S. S.		
6.	UAB "Vilniaus viešasis transportas"	2018. 03.06	D. P. P. P.		
7.	LITGRID AB	2018. 03.08	S. V. V. V.		
8.	UAB "Skaidula"	2018. 03.04	P. J. J. J.		

VRSA
Žemės ūkio skyriaus
vyr. specialistė
Vladislava Ursul

Nuorašas tikras:

Koordinatų sistema: Vilniaus vietinė/LKS-94

Aukščių sistema: LAS07

ALGIO ŠERELIO INDIVIDUALI VEIKLA Pažyma Nr. 680391 Ekonominės veiklos rūšies klasifikatorius 711240 Geodezinė veikla Kvalifikacijos paž. Nr. 1GKY-273				TERITORIJA PRIE M. MIRONAITĖS G. VILNIUJE ŽEMĖS SKL. KAD. NR. 010100510193		
Parcigos	V. Pavardė	Parašas	Data	Topografinis planas	Lapų sk.	Lapo nr./Objekto nr.
Geodezininkas	A. Šerelis		2018 02 28	M1:500	1	1 58266
tel. mob.8 687 38061, geo@centras.lt				Užsakovas: D. MEDUNECKIENĖ		

SILV. K. SKYRIUS
IRINA POZDEJEVA
2018 03

PROJEKTO VADOVAS sklypo kampų koordinatės		
Taško Nr.	X	Y
1	6060598.83	576261.28
2	6060615.83	576269.45
3	6060601.85	576301.18
4	6060584.46	576293.49

PASTATO 1 AŠIŲ KOORDINATĖS		
Taško Nr.	X	Y
A	6060607.3990	576273.7429
B	6060606.2569	576276.2993
C	6060608.4299	576277.2701
D	6060603.7187	576287.8156
E	6060592.9997	576283.0269
F	6060597.7109	576272.4814
G	6060599.8839	576273.4522
H	6060601.0260	576270.8957

KERTAMŲ MEDŽIŲ SPECIFIKACIJA				
Eil. Nr.	Pavadinimas	Pastaba	Vienetai	Kirtimo priežastis
1	Spigliuotis (eglė) d 10-23	Kertamas	4 vnt.	Trukdo užstatymui

1 PASTATO +/-0.00=147.00, KRAIGO=154.54

Projektas atitinka priešgaisrinių, sanitarinių ir aplinkosauginių normų reikalavimus

Atest. Nr.	Julius Tomaševičiaus architektūros studija, Ind. veik. Nr. 043912, mob. +37063411907, julius.arch@gmail.com				Projekto pavadinimas : Dvibučio gyvenamo namo (6.2), Vilnius, Gudelių k., kad. Nr. 0101/0051:193, statybos projektas					
					Brėžinys:					
	Pareigos	V. Pavardė	Parašas	Data	Sklypo planas. Dangų planas					
	PV	J. Tomaševičius		2018						
	Arch.	J. Tomaševičius								
Statytojas:										
Danutė Meduneckienė										
					Kodas	Brėž. nr.	Stadija	Dalis	Laida	Mastelis
					2018-03-01-MIR-TDP-SP	1	TDP	SP	0	1 : 500

Pastabos:
1. TVOROS IR ATRAMINIŲ SIENUČIŲ STATYBOS DARBUS VYGDYTI LAIKANTIS STR 1.01.03.2017 „Statinių klasifikavimas“ REIKALAVIMŲ

148 - A - 11 2 AUKŠTŲ NAMO KONSTRUKCIJŲ
MEDŽIAGIŠKUMAS

Pamatai	monolitinis G/B
Sienos	Mūrinės
Stogas	Sutapdintas/GB

75/32 - 0346
6060650.00
576250.00

Vilniaus raj. sav.
Vilniaus m. sav.

EKSPLIKACIJA:

- 1 PROJ. DVIBUTIS GYV. NAMAS
2 PARKAVIMO VIETOS
a ĮVAŽIAVIMAS
b MEDINĖ DANGA
c PĖSČIŲJŲ TAKAI
d REKREACINĖ ZONA
ĮREGISTRUOTOS SKLYPO RIBOS
TVORA 1.6 m AUKSČIO
SKLYPO RIBOS
ESAMA STATYBOS RIBA
STATYBOS RIBA
ĮREGISTRUOTOS SKLYPO RIBOS

1,2,3 ...
BUITINIŲ ATLIEKŲ SURINKIMO
KONTEINERIAI

SERVITUTAS

KERTAMI MEDŽIAI



Esamų požeminių tinklų sutikslinimai:

	Istaigos pavadinimas	Data	V. Pavardė	Parašas	Pastabos
1.	Vilniaus m. sav. Miesto plėtros departamentas	2018. 03.12	R. B. G. G. G.		
2.	Telia Lietuva, AB	2018. 03.05	N. V. V. V.		
3.	AB "Vilniaus šilumos tinklai"	2018. 03.05	L. A. A. A.		
4.	UAB "VGAET"	2018. 03.05	A. ANTONIENIUS		
5.	AB "Energijos skirstymo operatorius"	2018. 03.05	L. S. S. S.		
6.	UAB "Vilniaus viešasis transportas"	2018. 03.06	D. P. P. P.		
7.	LITGRID AB	2018. 03.08	S. V. V. V.		
8.	UAB "Skaidula"	2018. 03.04	P. J. J. J.		

VRSA
Žemės ūkio skyriaus
vyr. specialistė
Vladislava Ursul

Nuorašas tikras:

Koordinatų sistema: Vilniaus vietinė/LKS-94

Aukščių sistema: LAS07

ALGIO ŠERELIO INDIVIDUALI VEIKLA Pažyma Nr. 680391 Ekonominės veiklos rūšies klasifikatorius 711240 Geodezinė veikla Kvalifikacijos paž. Nr. 1GKY-273				TERITORIJA PRIE M. MIRONAITĖS G. VILNIUJE ŽEMĖS SKL. KAD. NR. 010100510193			
Parcigos	V. Pavardė	Parašas	Data	Topografinis planas	Lapų sk.	Lapo nr.	Objekto nr.
Geodezininkas	A. Šerelis		2018 02 28	M1:500	1	1	58266
tel. mob.8 687 38061, geo@centras.lt				Užsakovas: D. MEDUNECKIENĖ			

SILV. K. SKYRIUS
IRINA POZDEJEVA
2018 03

BENDRIEJI RODIKLIAI

Pastatų bendras plotas	270.50 m2
Pastatų tūris	946 m3
Užstatymo plotas	190 m2
Sklypo plotas	660 m2
Užstatymo procentas	29 %
Užstatymo intensyvumas	41 %
Apželtintas plotas	33 %
Parkavimo vietų sk.	6 vnt.

PROJEKTO VADOVAS sklypo kampų koordinatės		
Taško Nr.	X	Y
1	6060598.83	576261.28
2	6060615.83	576269.45
3	6060601.85	576301.18
4	6060584.46	576293.49
PASTATO 1 AŠIŲ KOORDINATĖS		
Taško Nr.	X	Y
A	6060607.3990	576273.7429
B	6060606.2569	576276.2993
C	6060608.4299	576277.2701
D	6060603.7187	576287.8156
E	6060592.9997	576283.0269
F	6060597.7109	576272.4814
G	6060599.8839	576273.4522
H	6060601.0260	576270.8957


KERTAMŲ MEDŽIŲ SPECIFIKACIJA				
Eil. Nr.	Pavadinimas	Pastaba	Vienetai	Kirtimo priežastis
1	Spigliuotis (egle) d 10-23	Kertamas	4 vnt.	Trukdo užstatymui

1 PASTATO +/-0.00=147.00, KRAIGO=154.54

Projektas atitinka priešgaisrinių, sanitarinių ir aplinkosauginių normų reikalavimus

Atest. Nr.	Juliaus Tomaševičiaus architektūros studija, Ind. veik. Nr. 043912, mob. +37063411907, julius.arch@gmail.com				Projekto pavadinimas : Dvibučio gyvenamo namo (6.2), Vilnius, Gudelių k., kad. Nr. 0101/0051:193, statybos projektas					
	Pareigos	V. Pavardė	Parašas	Data	Brėžinys: Sklypo planas. Aukščių planas					
	PV	J. Tomaševičius		2018						
	Arch.	J. Tomaševičius								
Statytojas:					Kodas	Brėž. nr.	Stadija	Dalis	Laida	Mastelis
Danutė Meduneckienė					2018-03-01-MIR-TDP-SP	1	TDP	SP	0	1 : 500

Pastabos:
1. TVOROS IR ATRAMINIŲ SIENUČIŲ STATYBOS DARBUS VYGDYTI LAIKANTIS STR 1.01.03.2017 „Statinių Klasifikavimas“ REIKALAVIMŲ

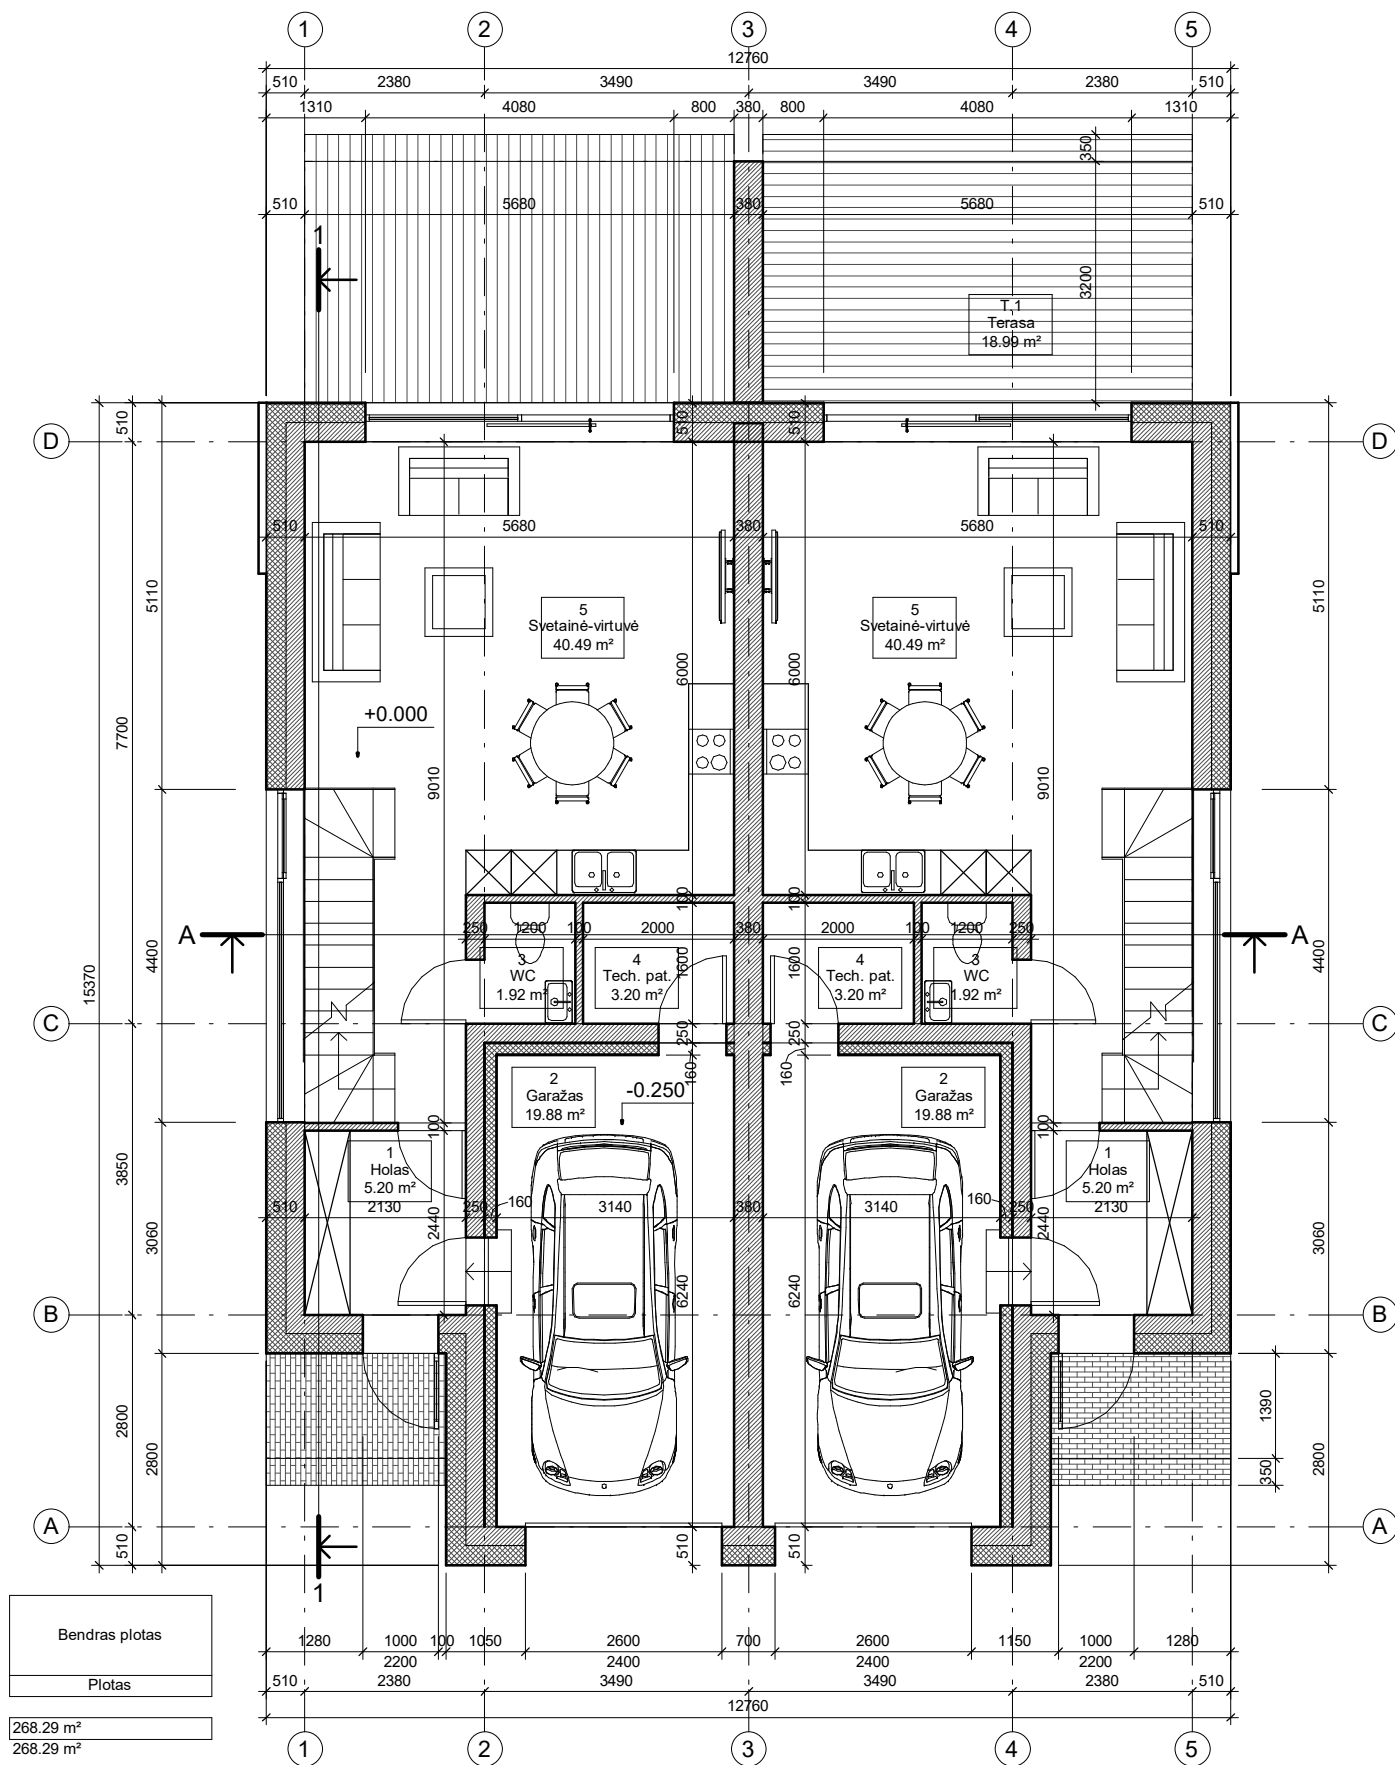


Bendras plotas
Plotas
268.29 m ²
268.29 m ²

1 Buto patalpų eksplikacija		
Numeris	Pavadinimas	Plotas
1 aukštas		
1	Holas	5.20 m ²
2	Garažas	19.88 m ²
3	WC	1.92 m ²
4	Tech. pat.	3.20 m ²
5	Svetainė-virtuvė	40.49 m ²
		70.69 m ²



1 Buto patalpų eksplikacija		
Numeris	Pavadinimas	Plotas
2 aukštas		
6	Koridorius	5.85 m ²
7	Vonia	8.54 m ²
8	Kambarys	16.94 m ²
9	Drabužinė	5.26 m ²
10	Kambarys	14.01 m ²
11	Kambarys	12.86 m ²
		63.46 m ²
		134.15 m ²

2 Buto patalpų eksplikacija		
Numeris	Pavadinimas	Plotas
1 aukštas		
1	Holas	5.20 m ²
2	Garažas	19.88 m ²
3	WC	1.92 m ²
4	Tech. pat.	3.20 m ²
5	Svetainė-virtuvė	40.49 m ²
		70.69 m ²


2 Buto patalpų eksplikacija		
Numeris	Pavadinimas	Plotas
2 aukštas		
6	Koridorius	5.85 m ²
7	Vonia	8.54 m ²
8	Kambarys	16.94 m ²
9	Drabužinė	5.26 m ²
10	Kambarys	14.01 m ²
11	Kambarys	12.86 m ²
		63.46 m ²
		134.15 m ²

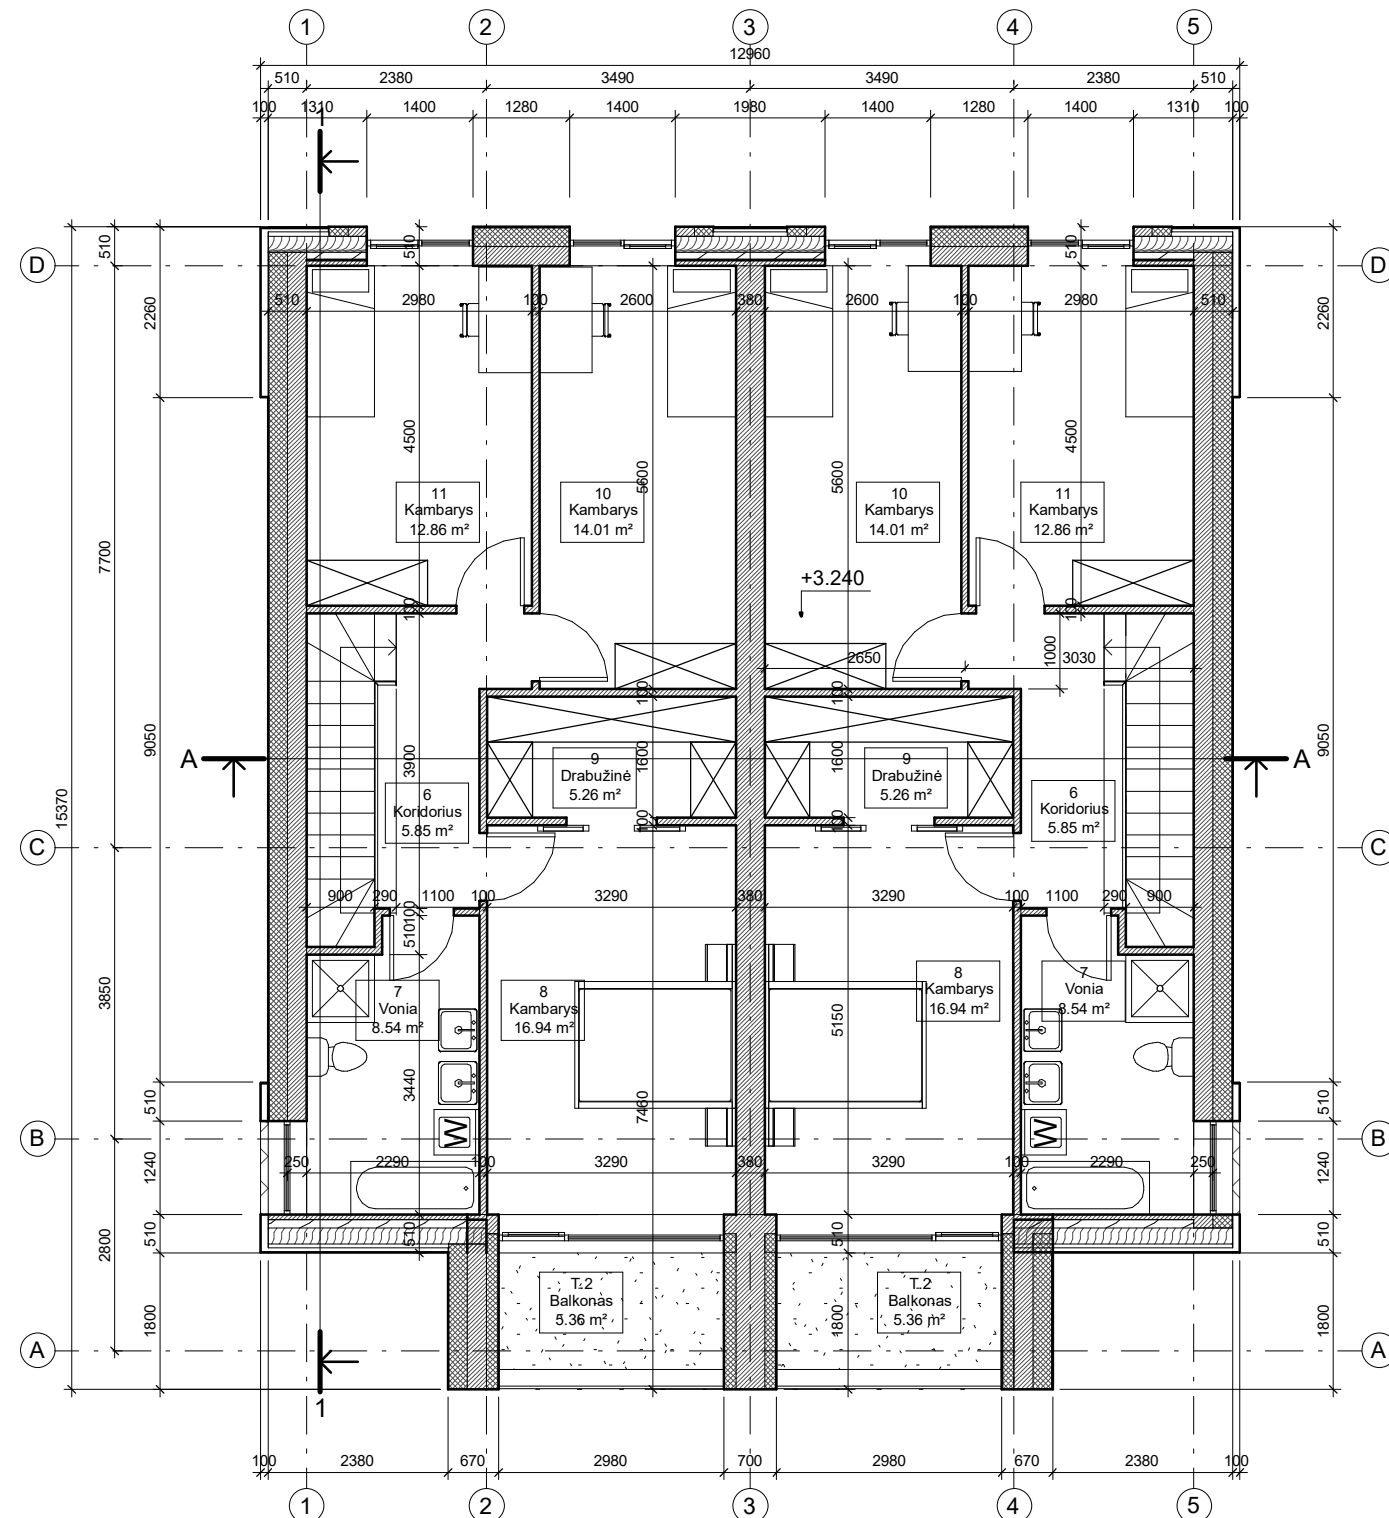



Atest. Nr.	Juliaus Tomaševičiaus architektūros studija, Ind. veik. Nr. 043912, mob. +37063411907, julius.arch@gmail.com			Projekto pavadinimas : Dvibučio gyvenamo namo (6.2), Vilnius, Gudelių k., kad. Nr. 0101 /0051:193, statybos projektas	
	Pareigos	V. Pavardė	Parašas	Data	Brėžinys:
	PV	J. Tomaševičius		2018	1 ir mansardinio aukšto planas
	Arch.	J. Tomaševičius			
Statytojas:	Danutė Meduneckienė			Kodas	Brėž. nr.
				2018-03-01-MIR-TDP-SA	4
				Stadija	Dalis
				TDP	SA
				Laida	Mastelis
				0	1 : 100

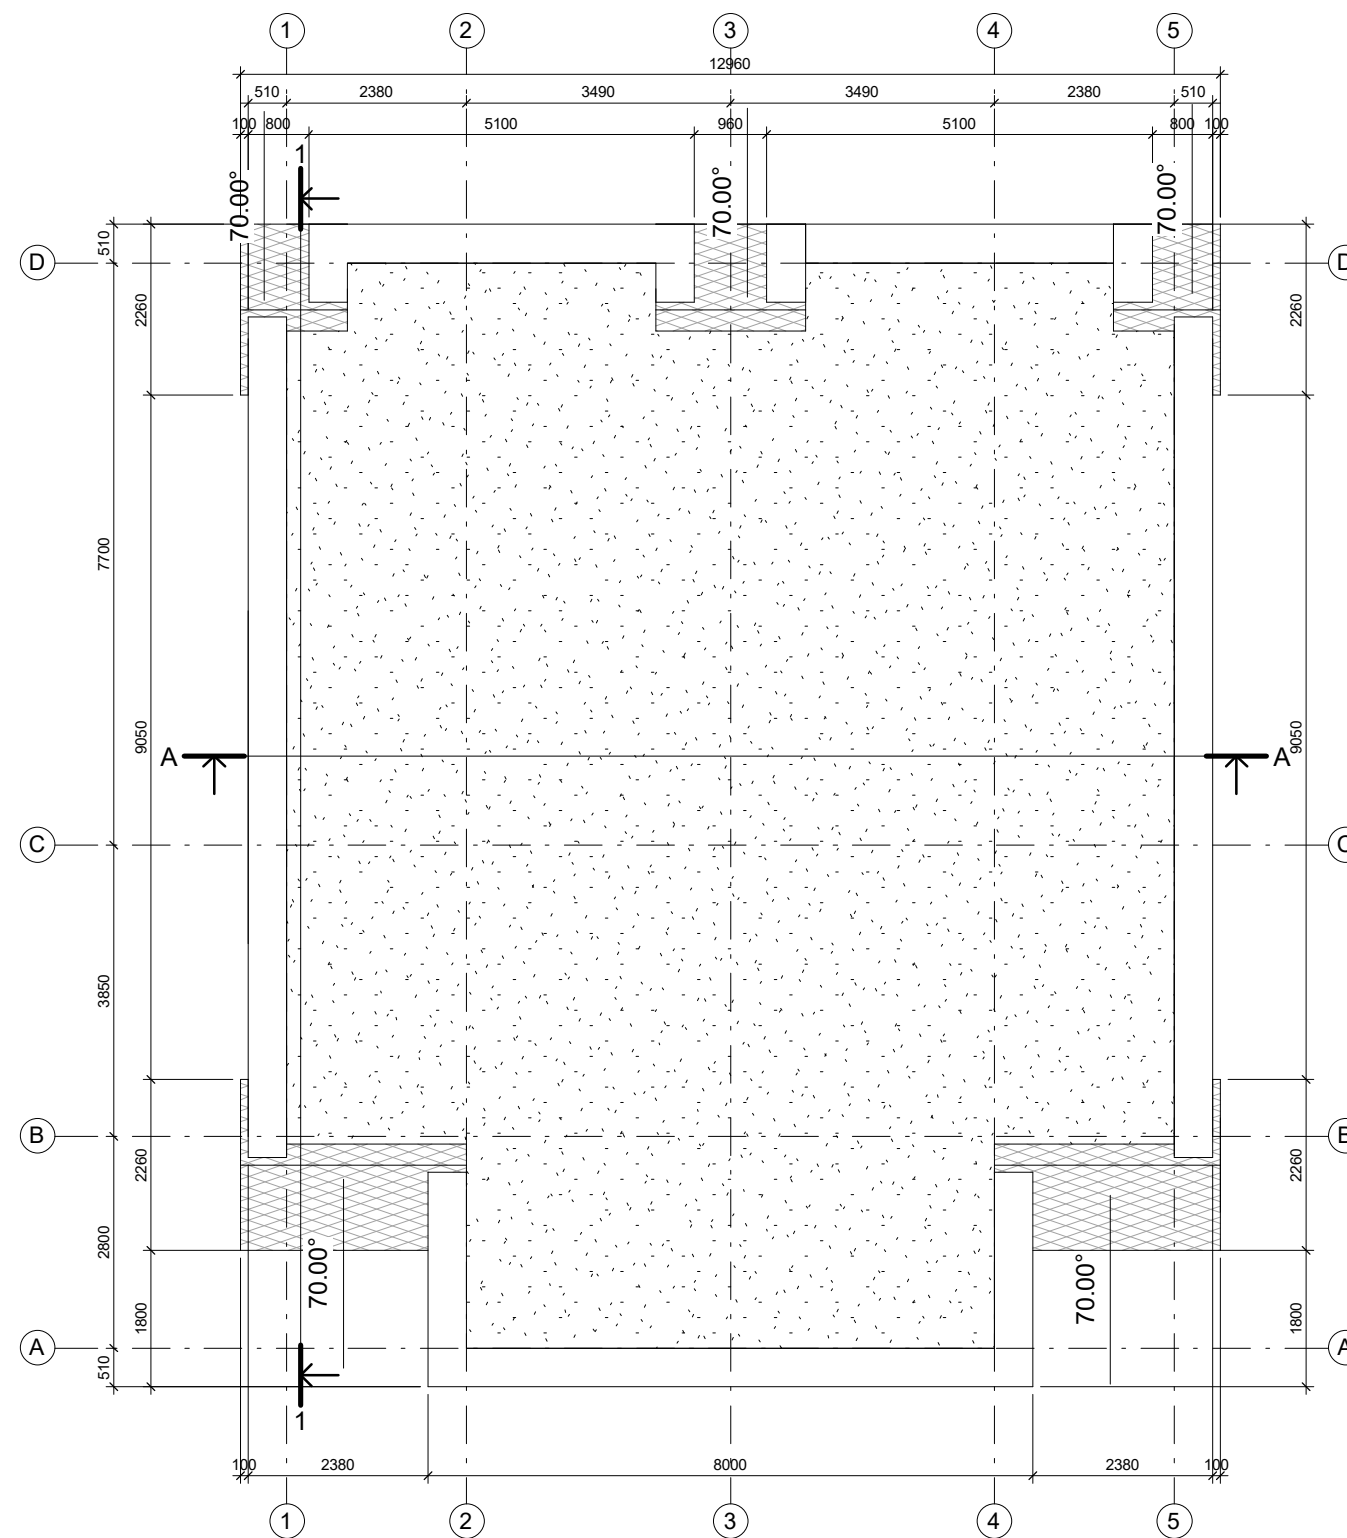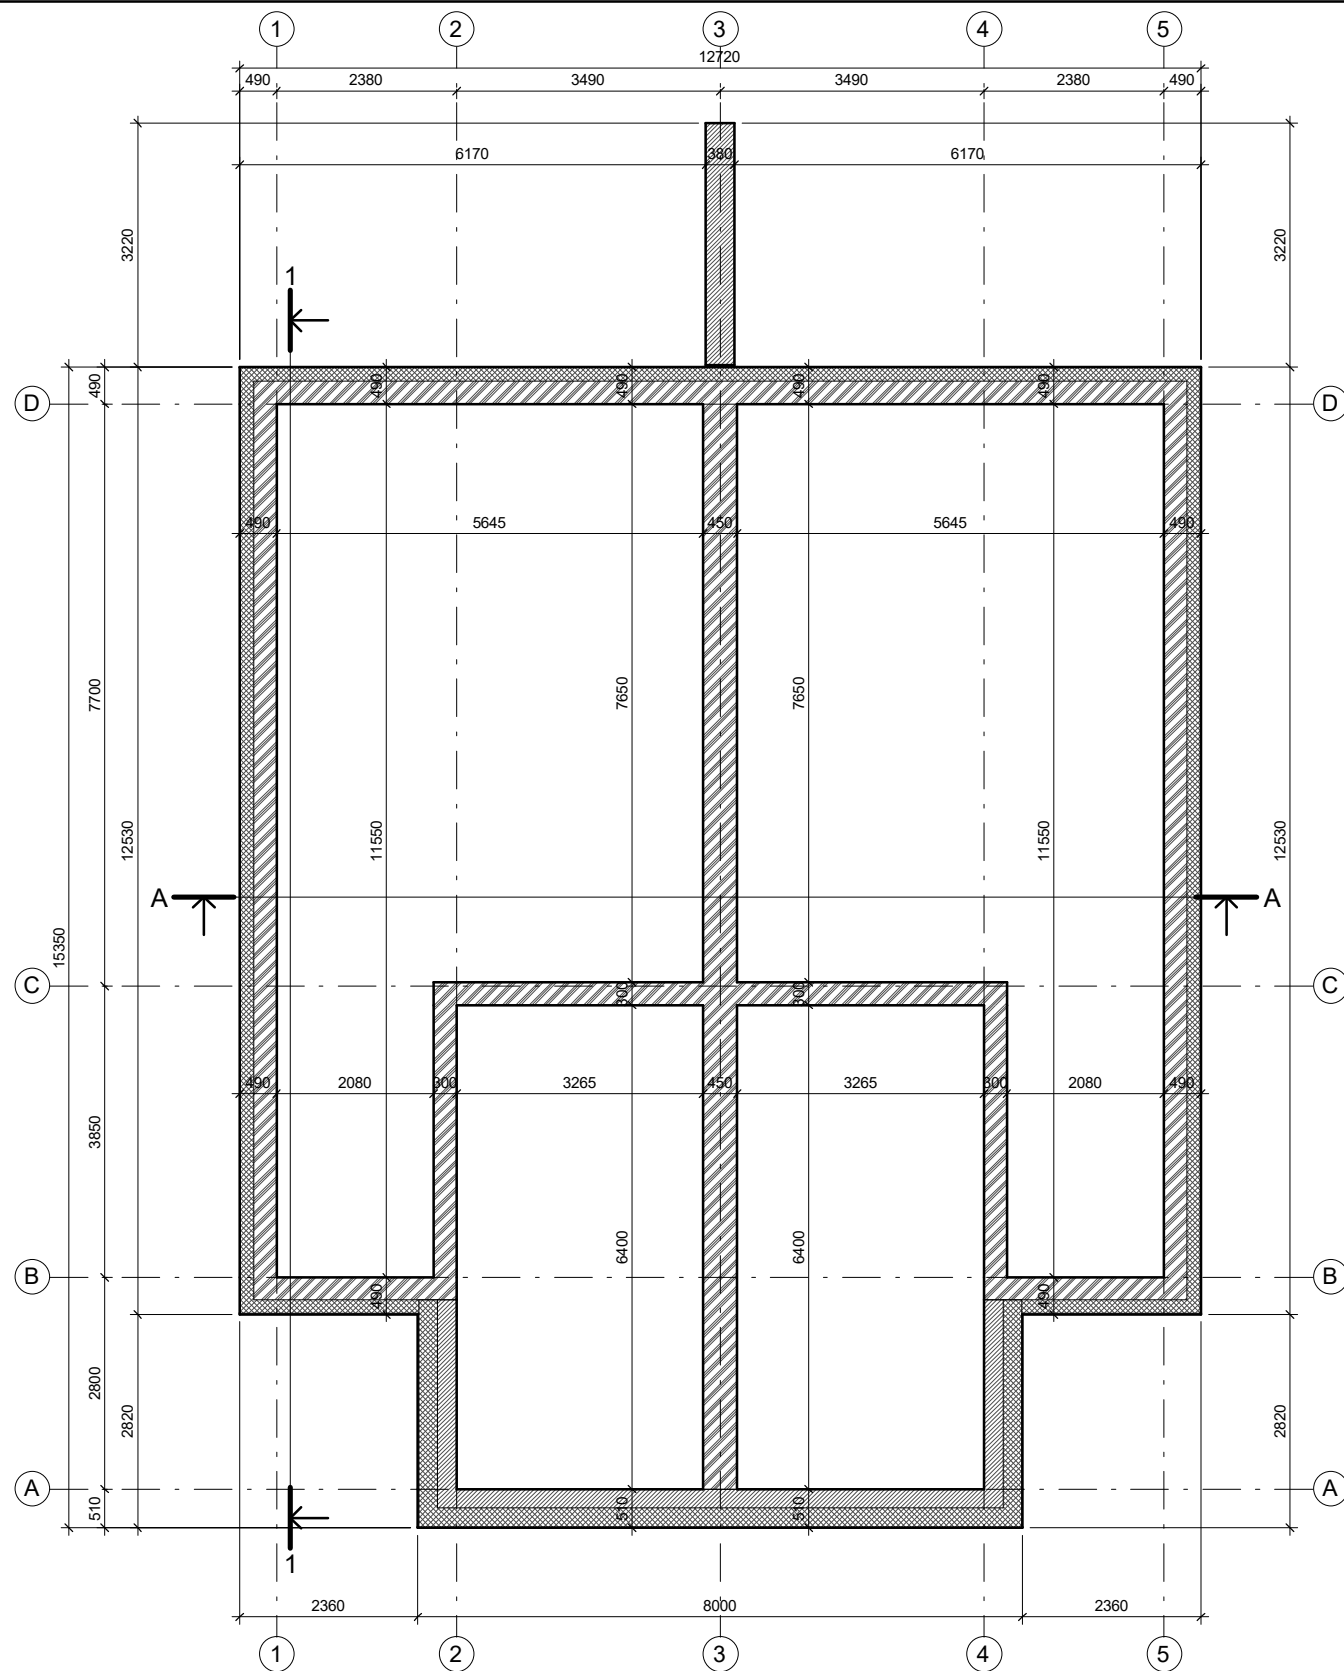

Atest. Nr.	Juliaus Tomaševičiaus architektūros studija, Ind. veik. Nr. 043912, mob. +37063411907, julius.arch@gmail.com				Projekto pavadinimas :					
					Dvibučio gyvenamo namo (6.2), Vilnius, Gudelių k., kad. Nr. 0101 /0051:193, statybos projektas					
					Brėžinys:					
					Pamatų schema, Stogo schema					
	Pareigos	V. Pavardė	Parašas	Data	Kodas	Brėž. nr.	Stadija	Dalis	Laida	Mastelis
	PV	J. Tomaševičius		2018	2018-03-01-MIR-TDP-SA	5	TDP	SA	0	1 : 100
	Arch.	J. Tomaševičius								
Statytojas:					Danutė Meduneckienė					

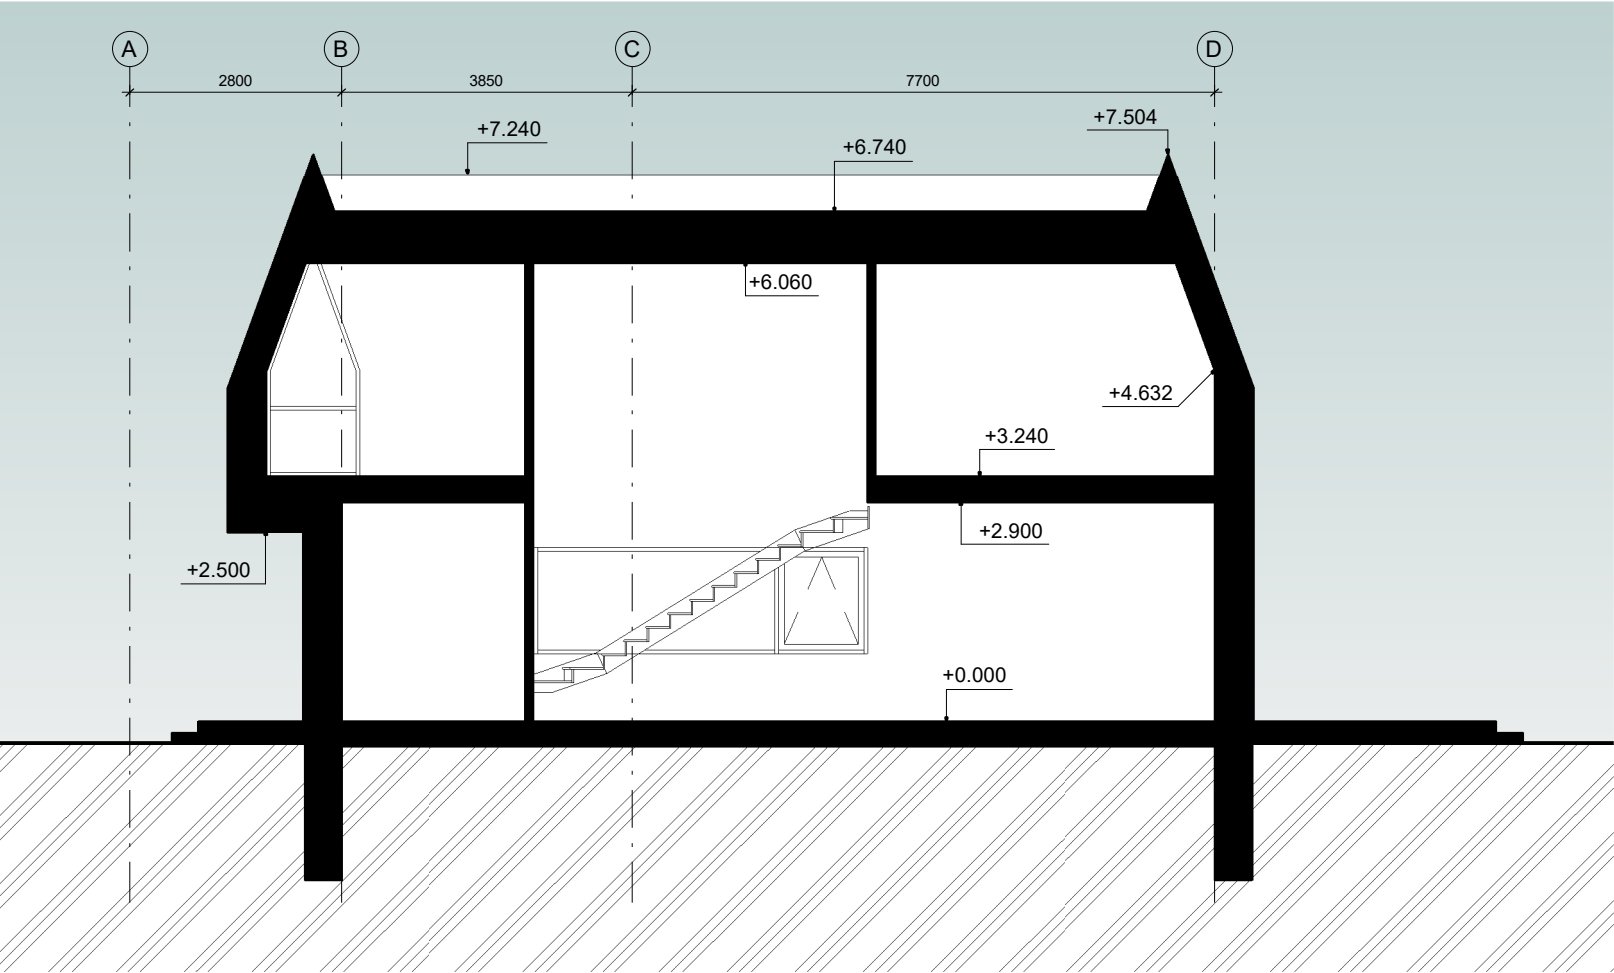

Atest. Nr.	Juliaus Tomaševičiaus architektūros studija, Ind. veik. Nr. 043912, mob. +37063411907, julius.arch@gmail.com				Projekto pavadinimas : Dvibučio gyvenamo namo (6.2), Vilnius, Gudelių k., kad. Nr. 0101 /0051:193, statybos projektas					
					Brėžinys: Pjūvis 1-1					
	Pareigos	V. Pavardė	Parašas	Data						
	PV	J. Tomaševičius		2018						
	Arch.	J. Tomaševičius								
Statytojas:					Kodas	Brėž. nr.	Stadija	Dalis	Laida	Mastelis
Danutė Meduneckienė					2018-03-01-MIR-TDP-SA	6	TDP	SA	0	1 : 100

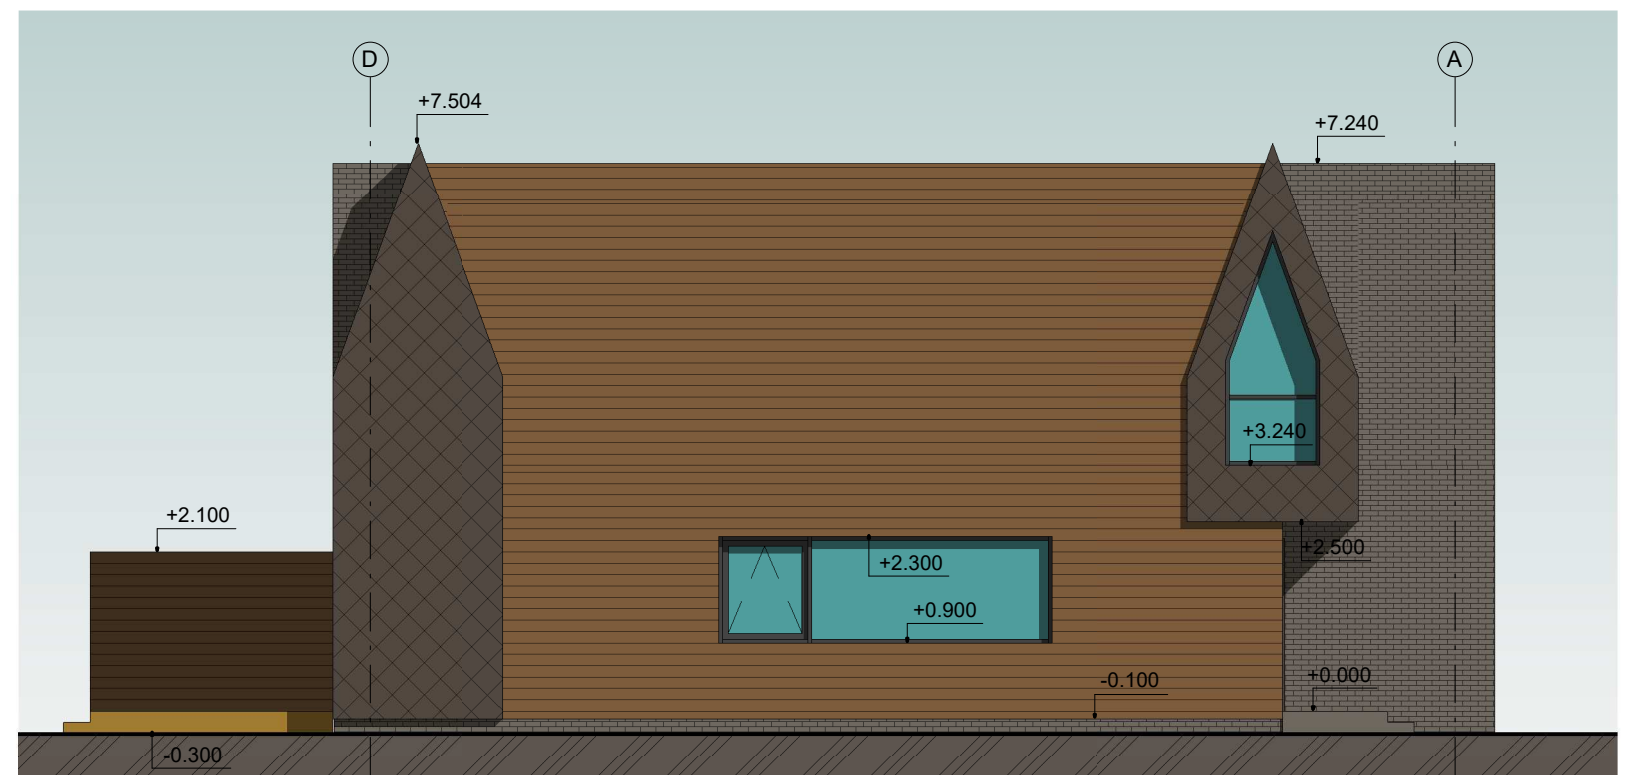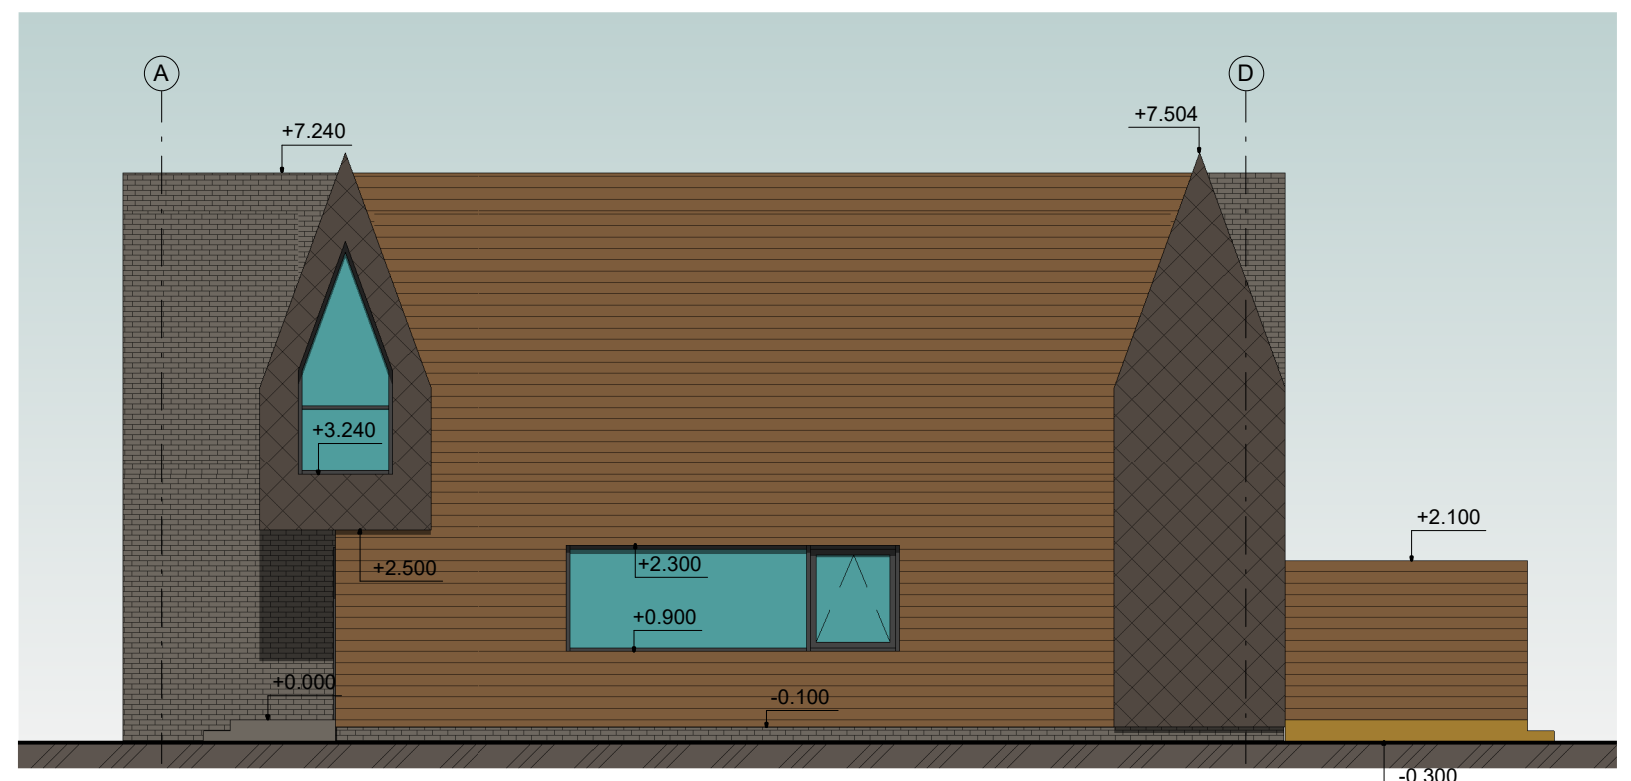

Atest. Nr.	Juliaus Tomaševičiaus architektūros studija, Ind. veik. Nr. 043912, mob. +37063411907, julius.arch@gmail.com				Projekto pavadinimas : Dvibučio gyvenamo namo (6.2), Vilnius, Gudelių k., kad. Nr. 0101 /0051:193, statybos projektas					
					Brėžinys: Fasadai tarp ašių 1-5, A-D, 5-1, D-A					
	Pareigos	V. Pavardė	Parašas	Data						
	PV	J. Tomaševičius		2018						
	Arch.	J. Tomaševičius								
Statytojas:					Kodas	Brėž. nr.	Stadija	Dalis	Laida	Mastelis
Danutė Meduneckienė					2018-03-01-MIR-TDP-SA	7	TDP	SA	0	1 : 100



FASADŲ TEKSTŪRA (SPALVOS PRELIMINARIOS REIKĖTŲ RINKTI NATUROJE)



Arest. Nr.	Julius Tomasevičius architektūros studija, Ind. uol. Nr. 0435112, Vilnius, Laisv. 25 mob. +37063411507, julius.arch@gmail.com				Projekto pavadinimas:					
					Dubučio gyvenamojo namo (6.2), Vilnius, Giedelių k., kad. Nr. 0101/0051:193, statybos projektas					
					Brėžiny:					
					Vizualizacijos					
	Pardavęs	V. Paudė	Pardavęs	Data	Kodas					
	PV	J. Tomasevičius		2018	Brėž. nr.	Stalio	Dalis	Laida	Modulis	
	Arch.	J. Tomasevičius			2018-03-01-MIR-TDP-SA	8	TDP	SA	0	
Statyklas:					Davinė Medineckienė					