


VILNAUS MIESTO GATVIŲ IŠDĖSTYMO PLANAS M 1 : 4000

Panerių senitėnija

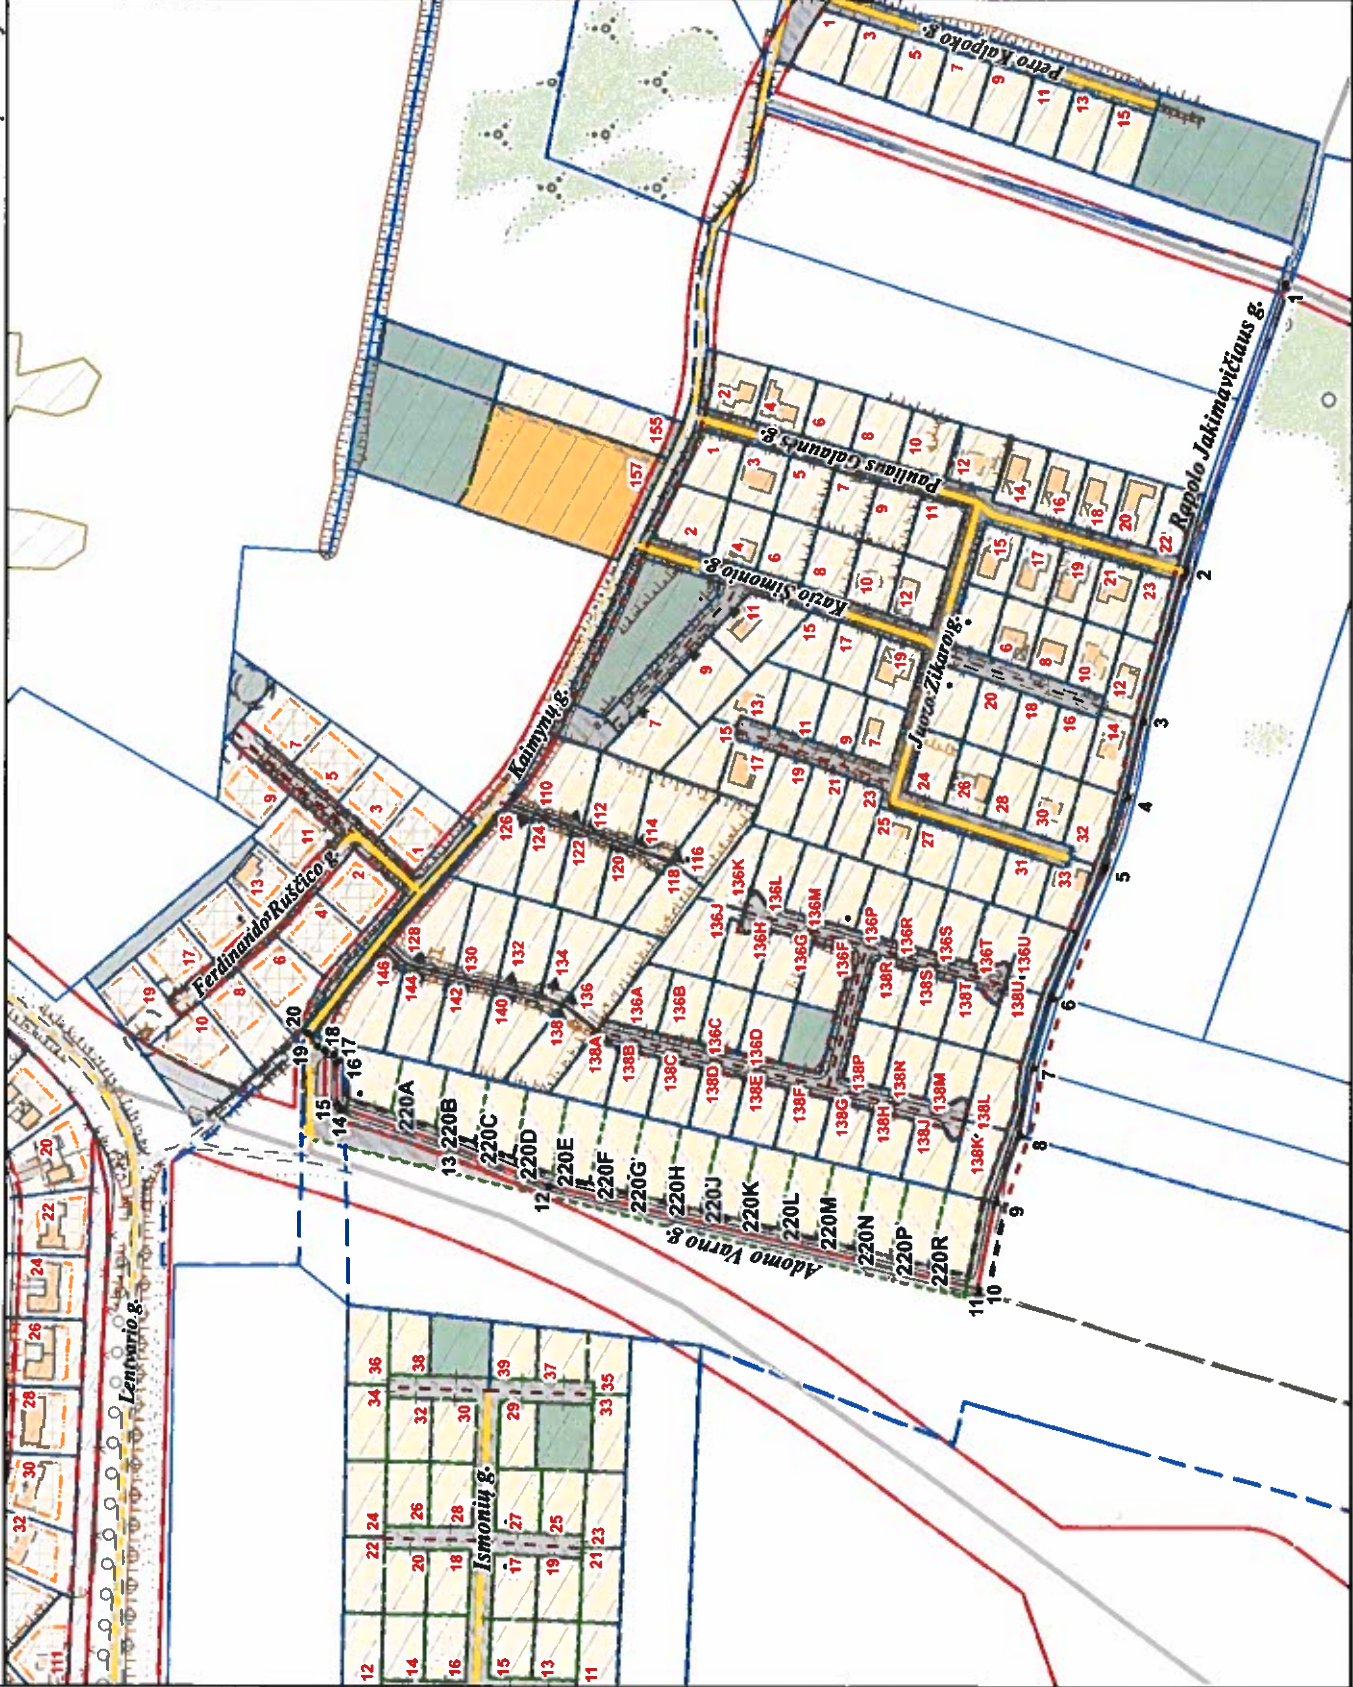

PAVADINIMŲ GATVĖMS, PASTATAMS, STATINIAMS IR KITIMS OBJEKTAMS SUVEIKIMO, KEITIMO IR IŠTRAUKIMO Į APSKAITĄ TVARKOS APRAŠO I PRIEDAS

Vilniaus miesto savivaldybės tarybos
2019 m. _____ d. sprendimo Nr. _____
priedas

Kartografinis pagrindas	KDB 500V
Gatvės taškų koordinatų nustatymo būdas	Grafinis

GATVIŲ TAŠKŲ KOORDINATŲ ŽINIARAŠTIS

Rapolo Jakimavičiaus g. - taškų Nr. plane 1 - 10
Adomo Varno g. - taškų Nr. plane 11 - 20

NR.PLANE	X	Y
1	6056267,08	570767,6
2	6056317,72	570615,36
3	6056340,14	570536,36
4	6056348,49	570496,41
5	6056360,4	570459,37
6	6056388,59	570380,65
7	6056398,76	570364,2
8	6056405,52	570318,07
9	6056417,91	570283,13
10	6056426,91	570237,3
11	6056426,91	570237,3
12	6056654,87	570291,48
13	6056707,3	570312,8
14	6056765,26	570332,35
15	6056767,08	570334,75
16	6056766,88	570356,96
17	6056768,08	570380,56
18	6056774,08	570382,36
19	6056777,08	570384,77
20	6056782,34	570371,6

KEIČIAMJI ADRESAI :

PAV	ADRESAS
Kaimynų g.	220
Kaimynų g.	220A
Kaimynų g.	220B
Kaimynų g.	220C
Kaimynų g.	220D
Kaimynų g.	220E
Kaimynų g.	220F
Kaimynų g.	220G
Kaimynų g.	220H
Kaimynų g.	220I
Kaimynų g.	220J
Kaimynų g.	220K
Kaimynų g.	220L
Kaimynų g.	220M
Kaimynų g.	220N
Kaimynų g.	220P
Kaimynų g.	220R

PATEIKIA:
Vilniaus miesto savivaldybės administracijos
Žemės tvarkymo ir administravimo skyriaus vedėja