


VILNIAUS MIESTO GATVIŲ IŠDĖSTYMO PLANAS M 1 : 5000

A.l.p. 4

Antakalnio sen.

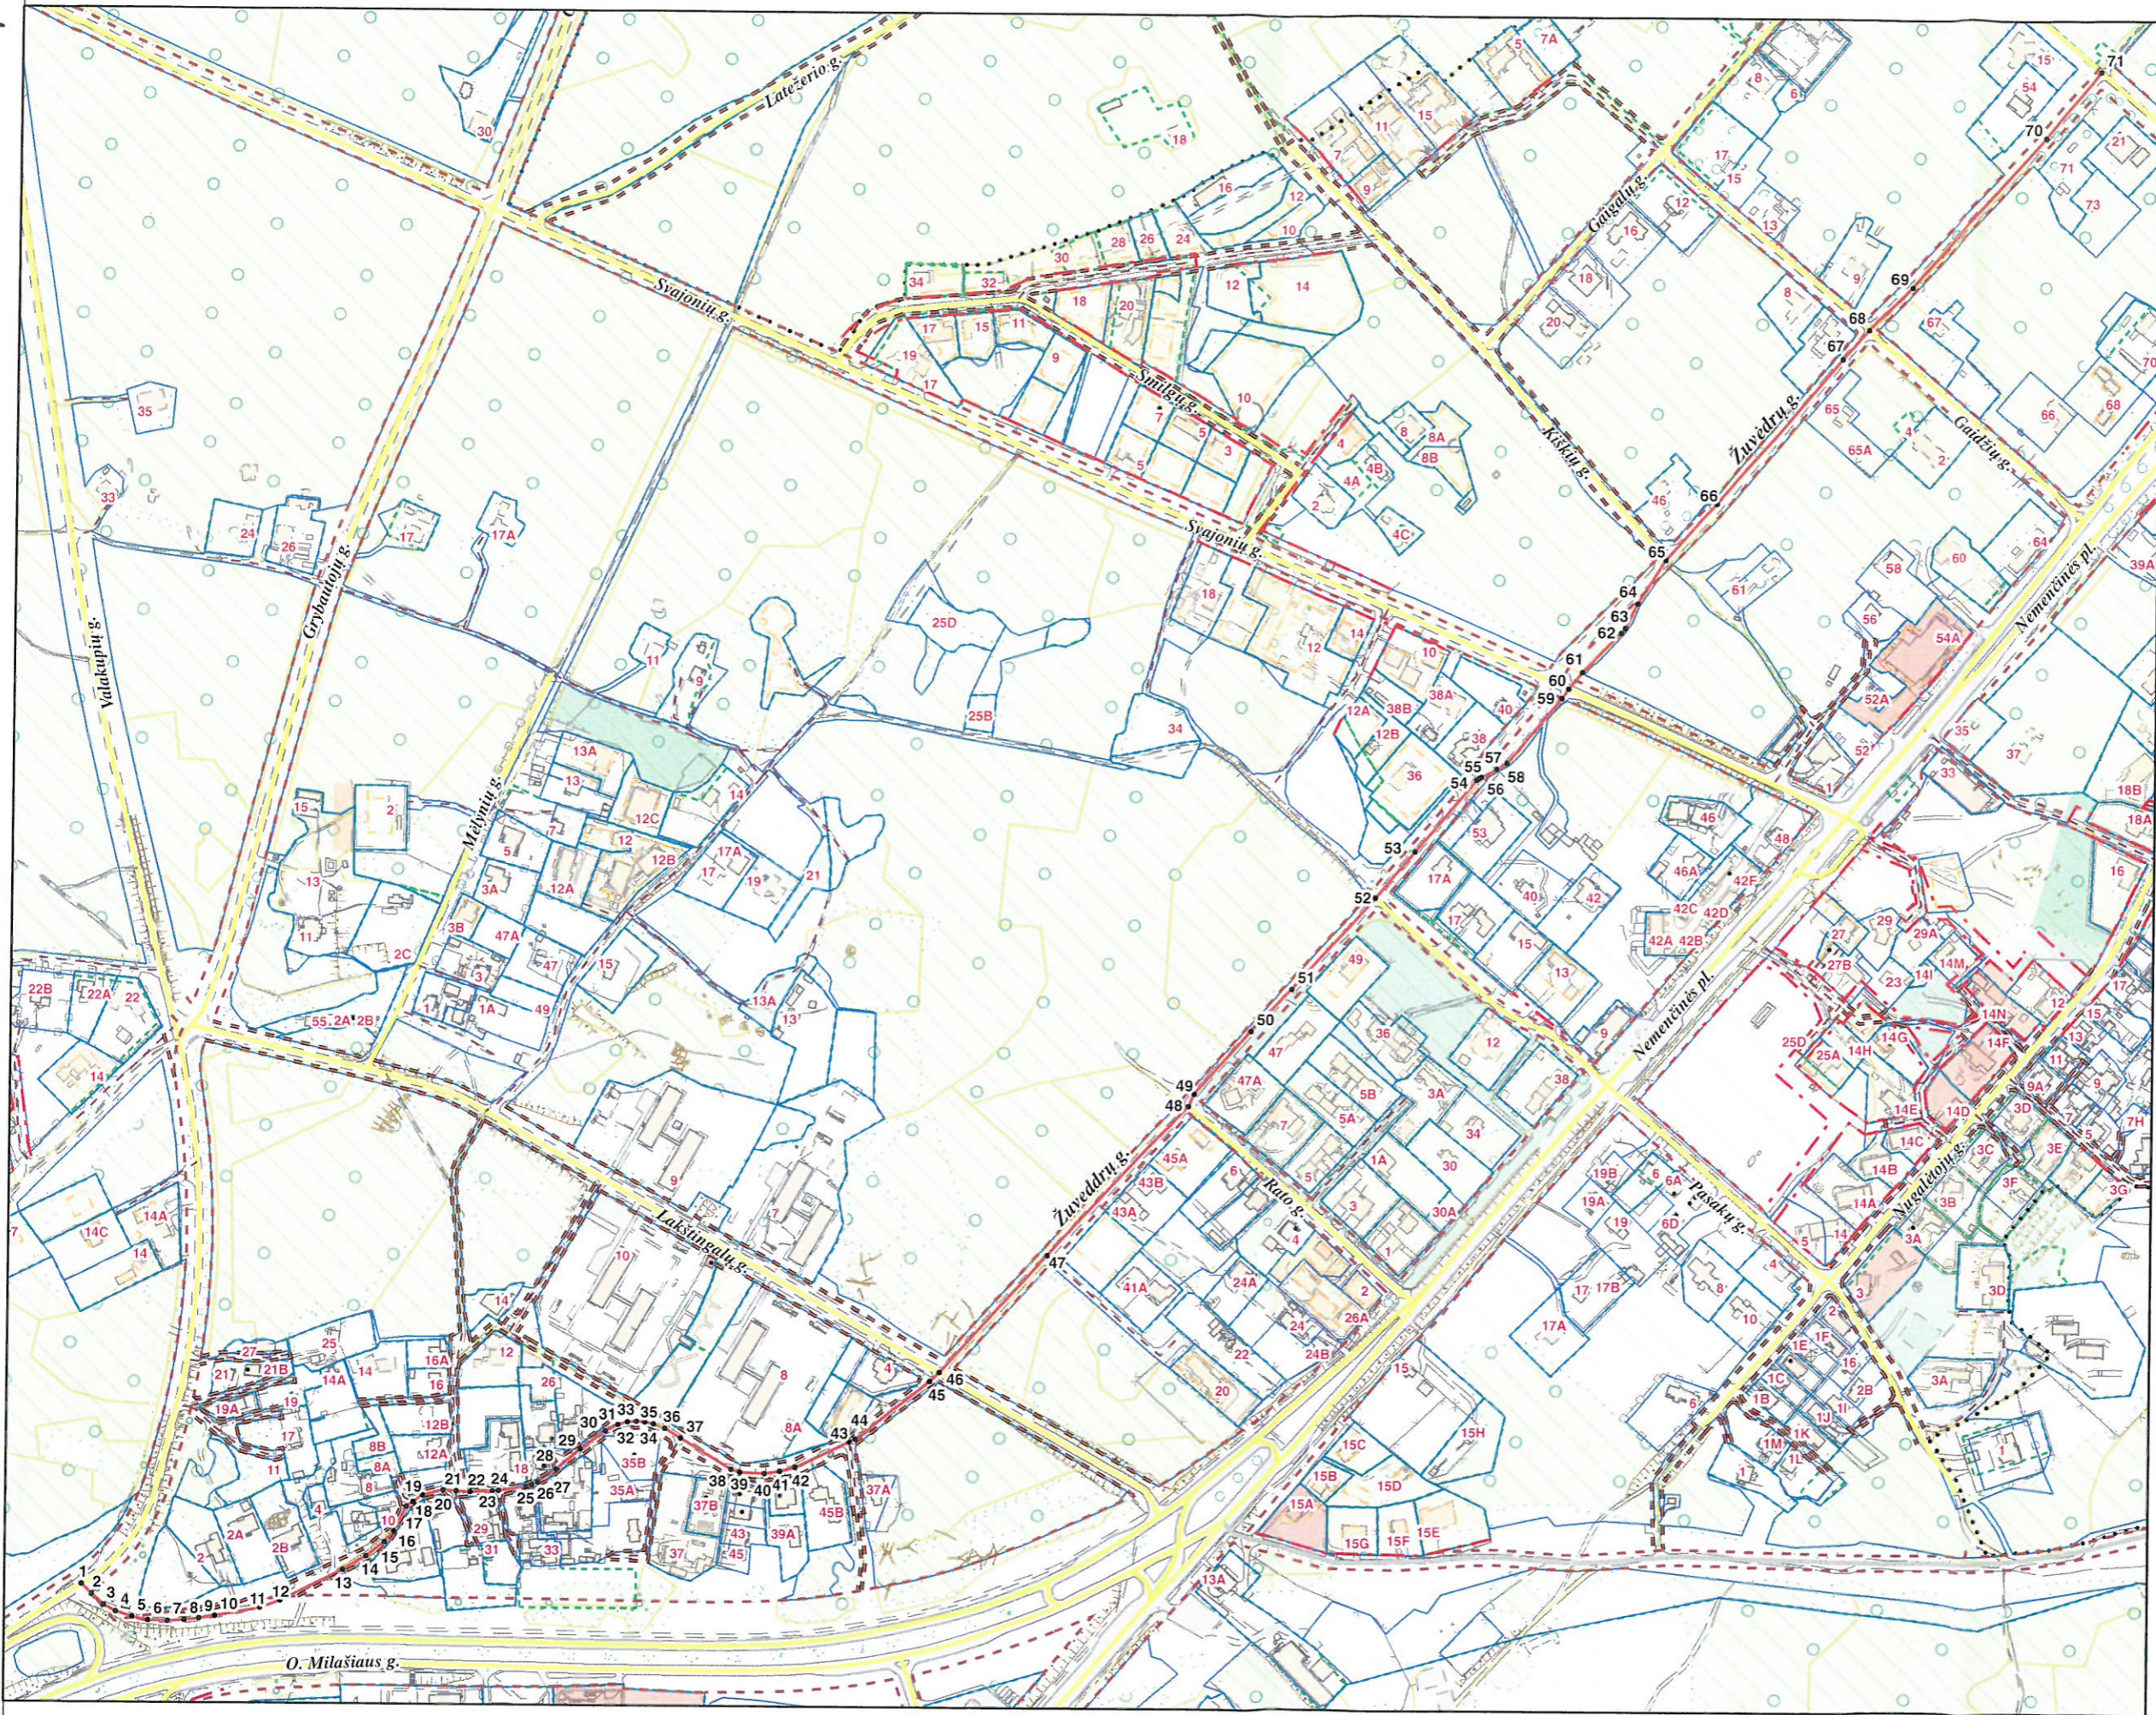

PAVADINIMŲ GATVĖMS, PASTATAMS, STATINIAMS IR KITIEMS OBJEKTAMS SUTEIKIMO, KEITIMO IR ĮTRAUKIMO Į APSKAITĄ TVARKOS APRAŠO 1 PRIEDAS

Vilniaus miesto savivaldybės tarybos  
2018 m. \_\_\_\_\_ d. sprendimo Nr. \_\_\_\_\_  
priedas

Kartografinis pagrindas	KDB 500V
Gatvės taškų koordinacių nustatymo būdas	Grafinis

GATVIŲ TAŠKŲ KOORDINACIŲ ŽINIARAŠTIS

Žuvėdrų g. - taškų Nr. plane 1 - 71

NR. PLANE	X	Y
1	6066660,52	584791,31
2	6066652,71	584799,35
3	6066644,14	584809,19
4	6066639,22	584818,4
5	6066635,09	584831,42
6	6066632,55	584843,96
7	6066632,24	584859,2
8	6066632,99	584871,9
9	6066634,32	584883,33
10	6066636,1	584895,65
11	6066642,8	584930,49
12	6066648,51	584946,16
13	6066672,88	584994,29
14	6066683,54	585012,03
15	6066694,56	585026,26
16	6066703,13	585033,22
17	6066722,28	585042,65
18	6066726,09	585047,88
19	6066731,39	585055,16
20	6066735,46	585070,86
21	6066734,83	585081,22
22	6066734,19	585091,86
23	6066734,79	585109,23
24	6066735,24	585113,99
25	6066738,69	585135,41
26	6066739,88	585139,77
27	6066742	585144,14
28	6066752,18	585158,56
29	6066768,23	585177,03
30	6066782,41	585196,2
31	6066787,58	585205,87
32	6066789,7	585213,28
33	6066789,97	585220,21
34	6066789,55	585226,67
35	6066788,07	585233,54
36	6066784,68	585242,43
37	6066777,14	585254,8
38	6066753,25	585293,97
39	6066750,92	585300,85
40	6066750,11	585319,75
41	6066751,88	585331,81
42	6066755,19	585343,45
43	6066775,3	585384,61
44	6066777,63	585389,39
45	6066822,86	585446,53
46	6066829,94	585453,91
47	6066821,65	58535,57
48	6067038,49	585643,36
49	6067048,04	585647,5
50	6067097,41	585691,64
51	6067130,14	585723
52	6067201,78	585787,35
53	6067238,04	585817,25
54	6067293,85	585864,81
55	6067295,27	585866,61
56	6067296,17	585868,46
57	6067302,42	585880,45
58	6067307,23	585888,36
59	6067357,79	585930,21
60	6067365,14	585935,2
61	6067378,01	585945,5
62	6067408,66	585975
63	6067412,6	585978,11
64	6067431,67	585987,17
65	6067465,55	586008,93
66	6067509,25	586048,18
67	6067622,37	586143,49
68	6067645,21	586164,28
69	6067678,56	586196,44
70	6067794,91	586299,56
71	6067846,03	586341,97

PATEIKIA:  
Vilniaus miesto savivaldybės administracijos  
Miesto plėtros departamento direktoriaus pavaduotoja