


Nustatytas šaknų apsaugos plotas medžiams Nr. KŠ1, KŠ2 ir KŠ3. Šaknų apsaugos plote taikomos medžių išsaugojimo priemonių grafike nurodytos priemonės.

Nustatytas medžio Nr. A42 šaknų apsaugos plotas. Šaknų apsaugos plote taikomos medžių išsaugojimo priemonių grafike nurodytos priemonės.

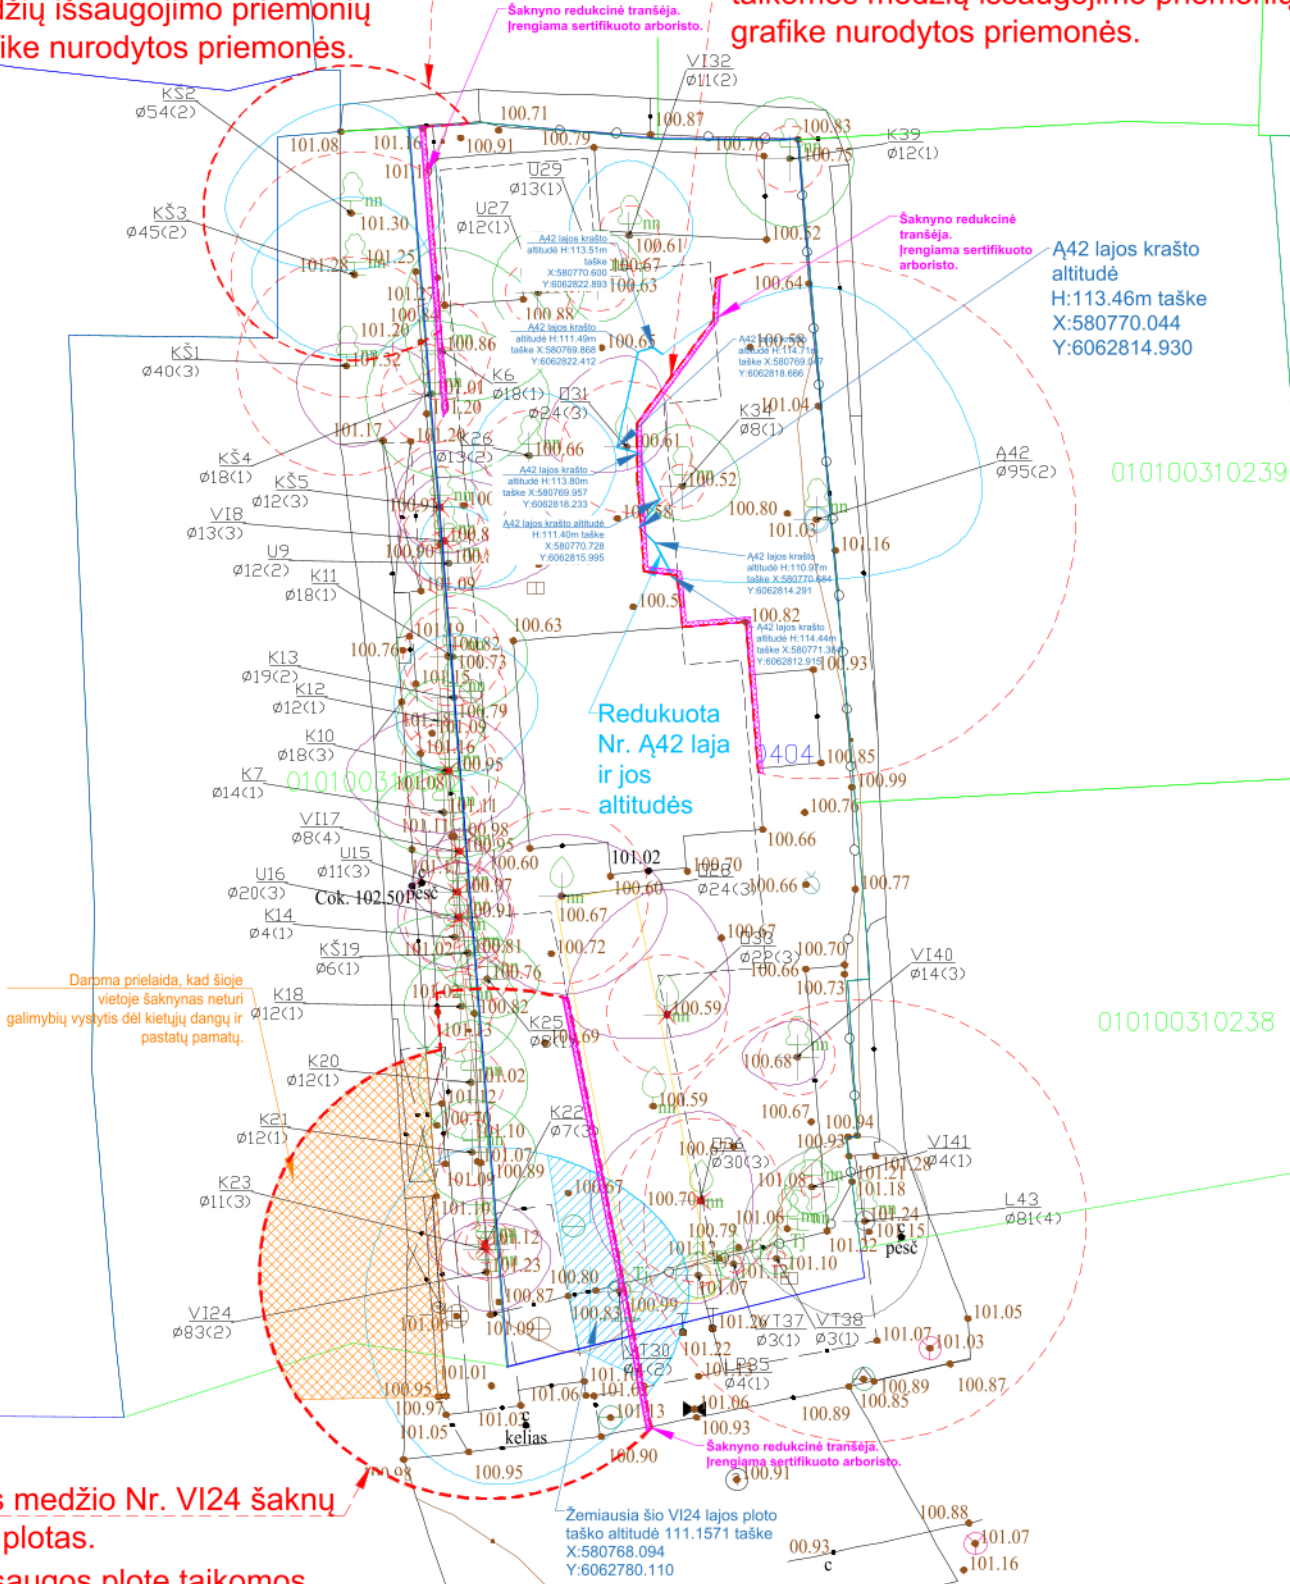

Nustatytas medžio Nr. VI24 šaknų apsaugos plotas. Šaknų apsaugos plote taikomos medžių išsaugojimo priemonių grafike nurodytos priemonės.

	UAB "Arboristas Renatas", I. k. 3008047, Česlovo Mikšo g. 71, Pilsėdaičio k., LT-14207 Vilnius r.	Medžių, augančių Latvų g. 9 bei gretimoje teritorijoje, Vilniuje, šaknynų revizija ir lajų įvertinimas
LT		Lapas 1 / 1